




Voorgevel

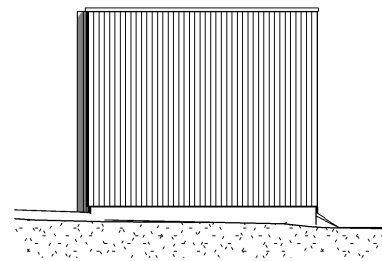


Rechter zijgevel

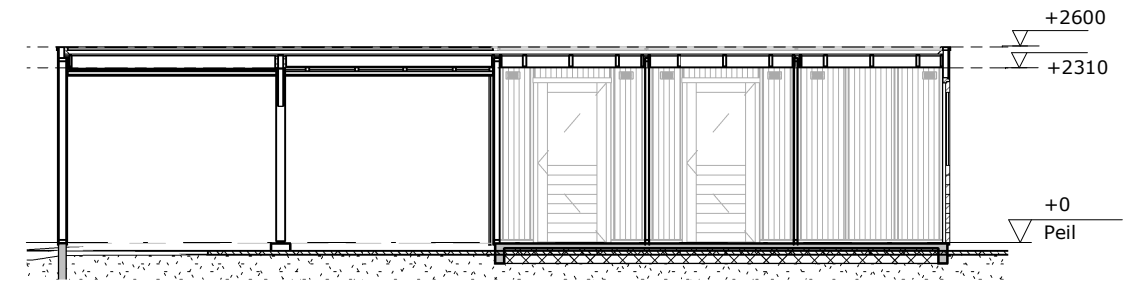


Doorsnede A-A

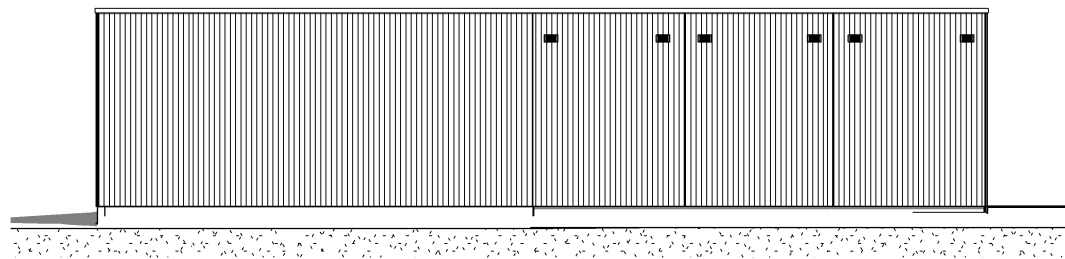


Achtergevel

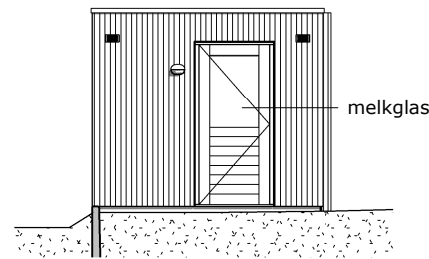


Linker zijgevel

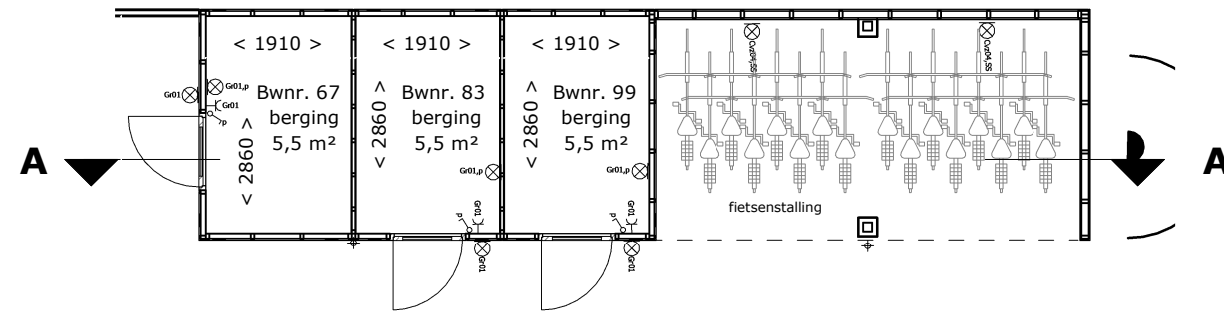

Plattegrond

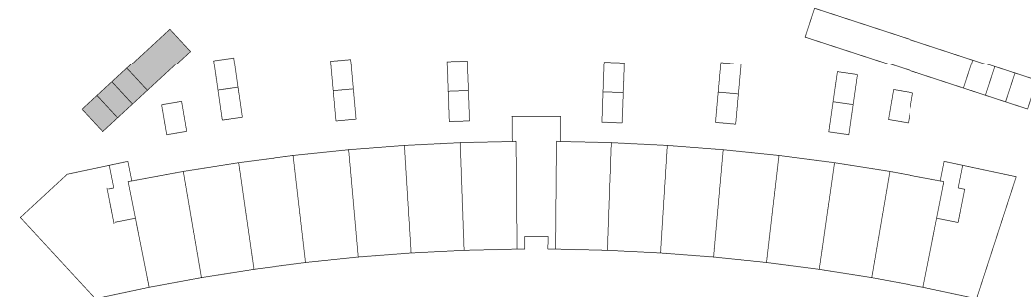

LAAKSE  
TUINEN

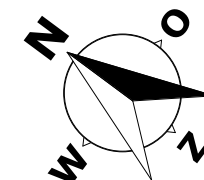

tekening  
**Bergingblok**  
 bouwnummer  
**67, 83 en 99**  
 type: -  
 tekeningnr: VK-01-19  
 schaal: 1:100  
 datum: 14-03-2022  
 formaat: A3