



Zijaanzicht

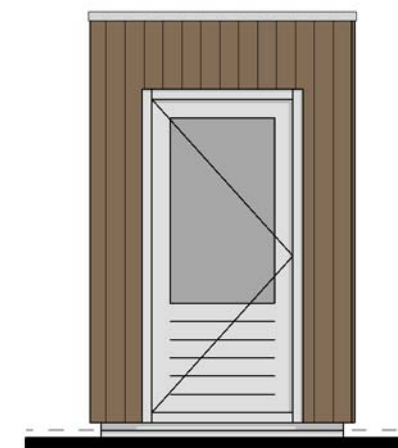

Vooraanzicht

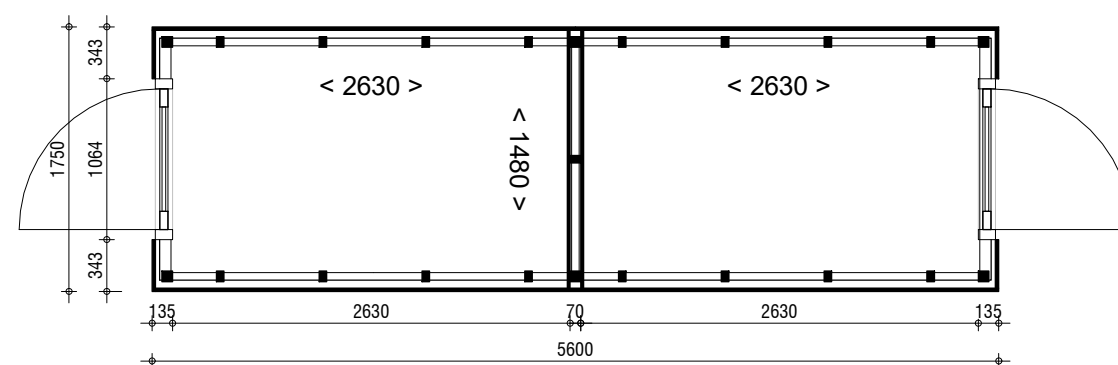

Plattegrond

Kavels nummers:
 Type A: 31, 32, 33, 34, 53, 54
 Type C: 56, 57, 58, 59, 63, 64, 65, 66, 71, 72

Maatvoering zijn circa maten
 Positie hwa afhankelijk van positionering berging in de tuin



**HILBERINKBOSCH
 ARCHITECTEN**

Wamberg 5
 5258 SM - Berlicum
 T.073-6900136
 hetburo@hb-a.nl

project Laakse Tuinen, Vathorst

fase Verkooptekening

tekening Berging

blad 320-VK-102-Berging

Datum : 25-03-2020

Schaal : 1:50

Formaat : **A3**