



Voorgevel
1: 100




Rechter zijgevel
1: 100

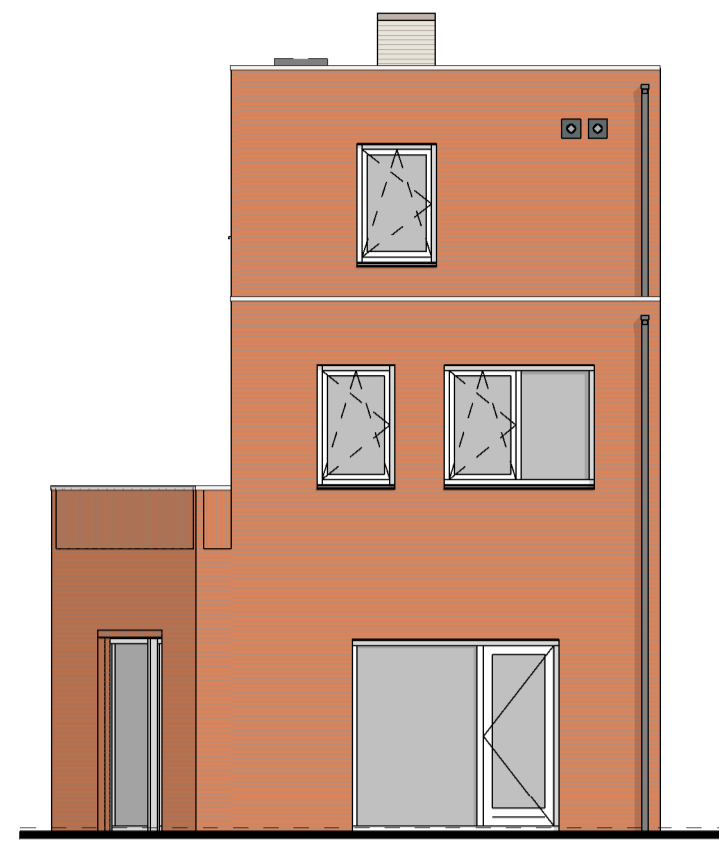


Achtergevel
1: 100

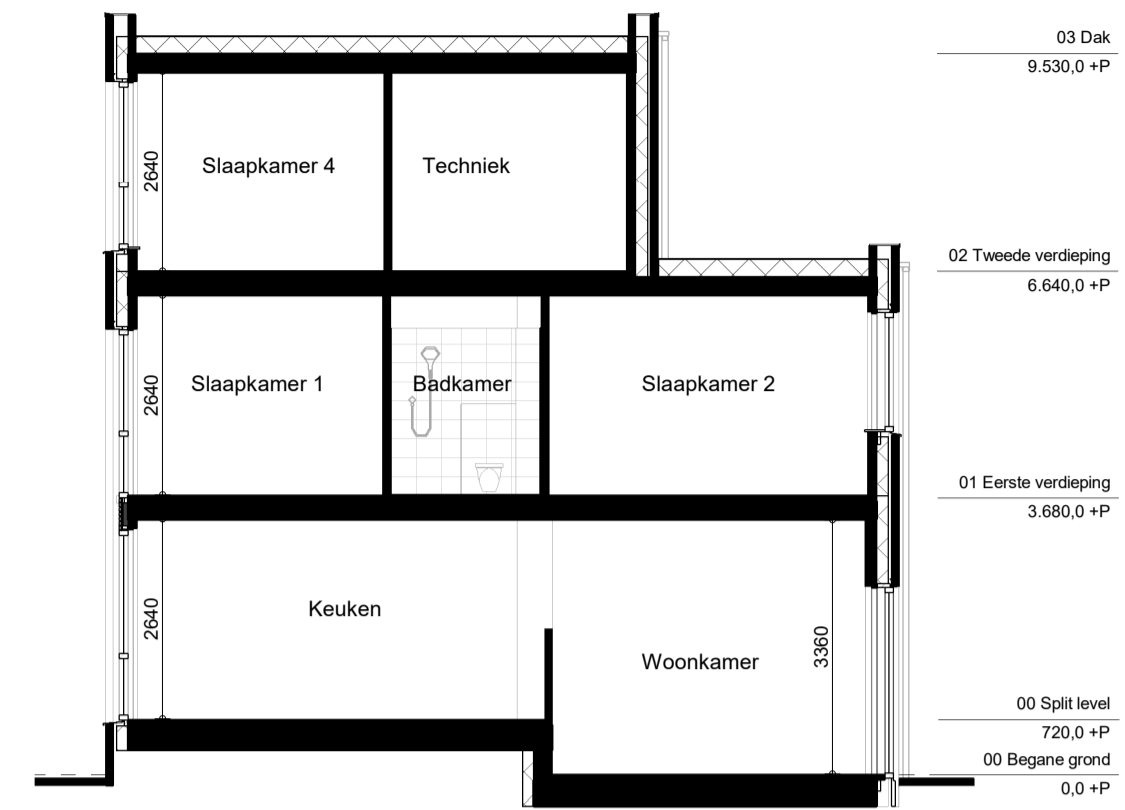


Doorsnede A-A
1: 100

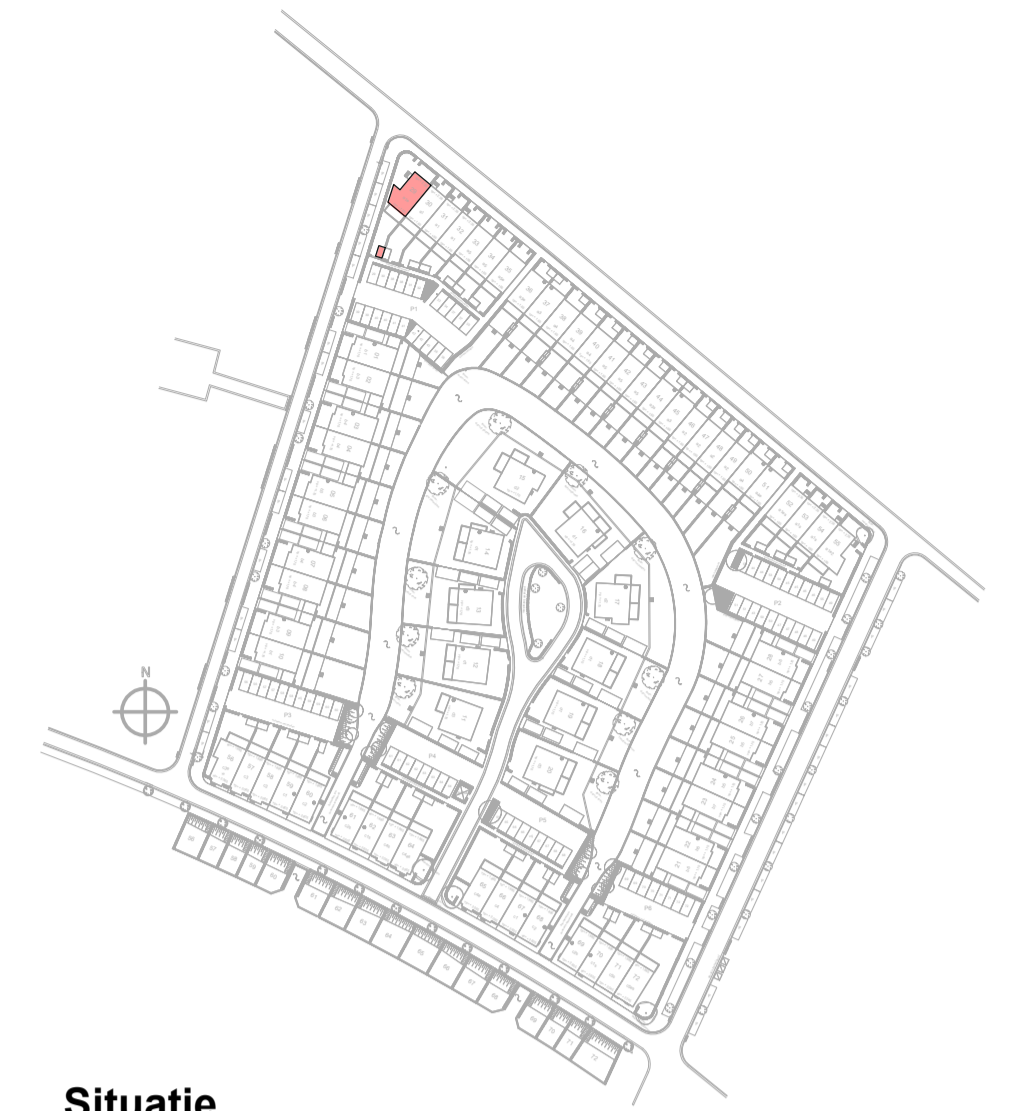


Situatie
1: 2000

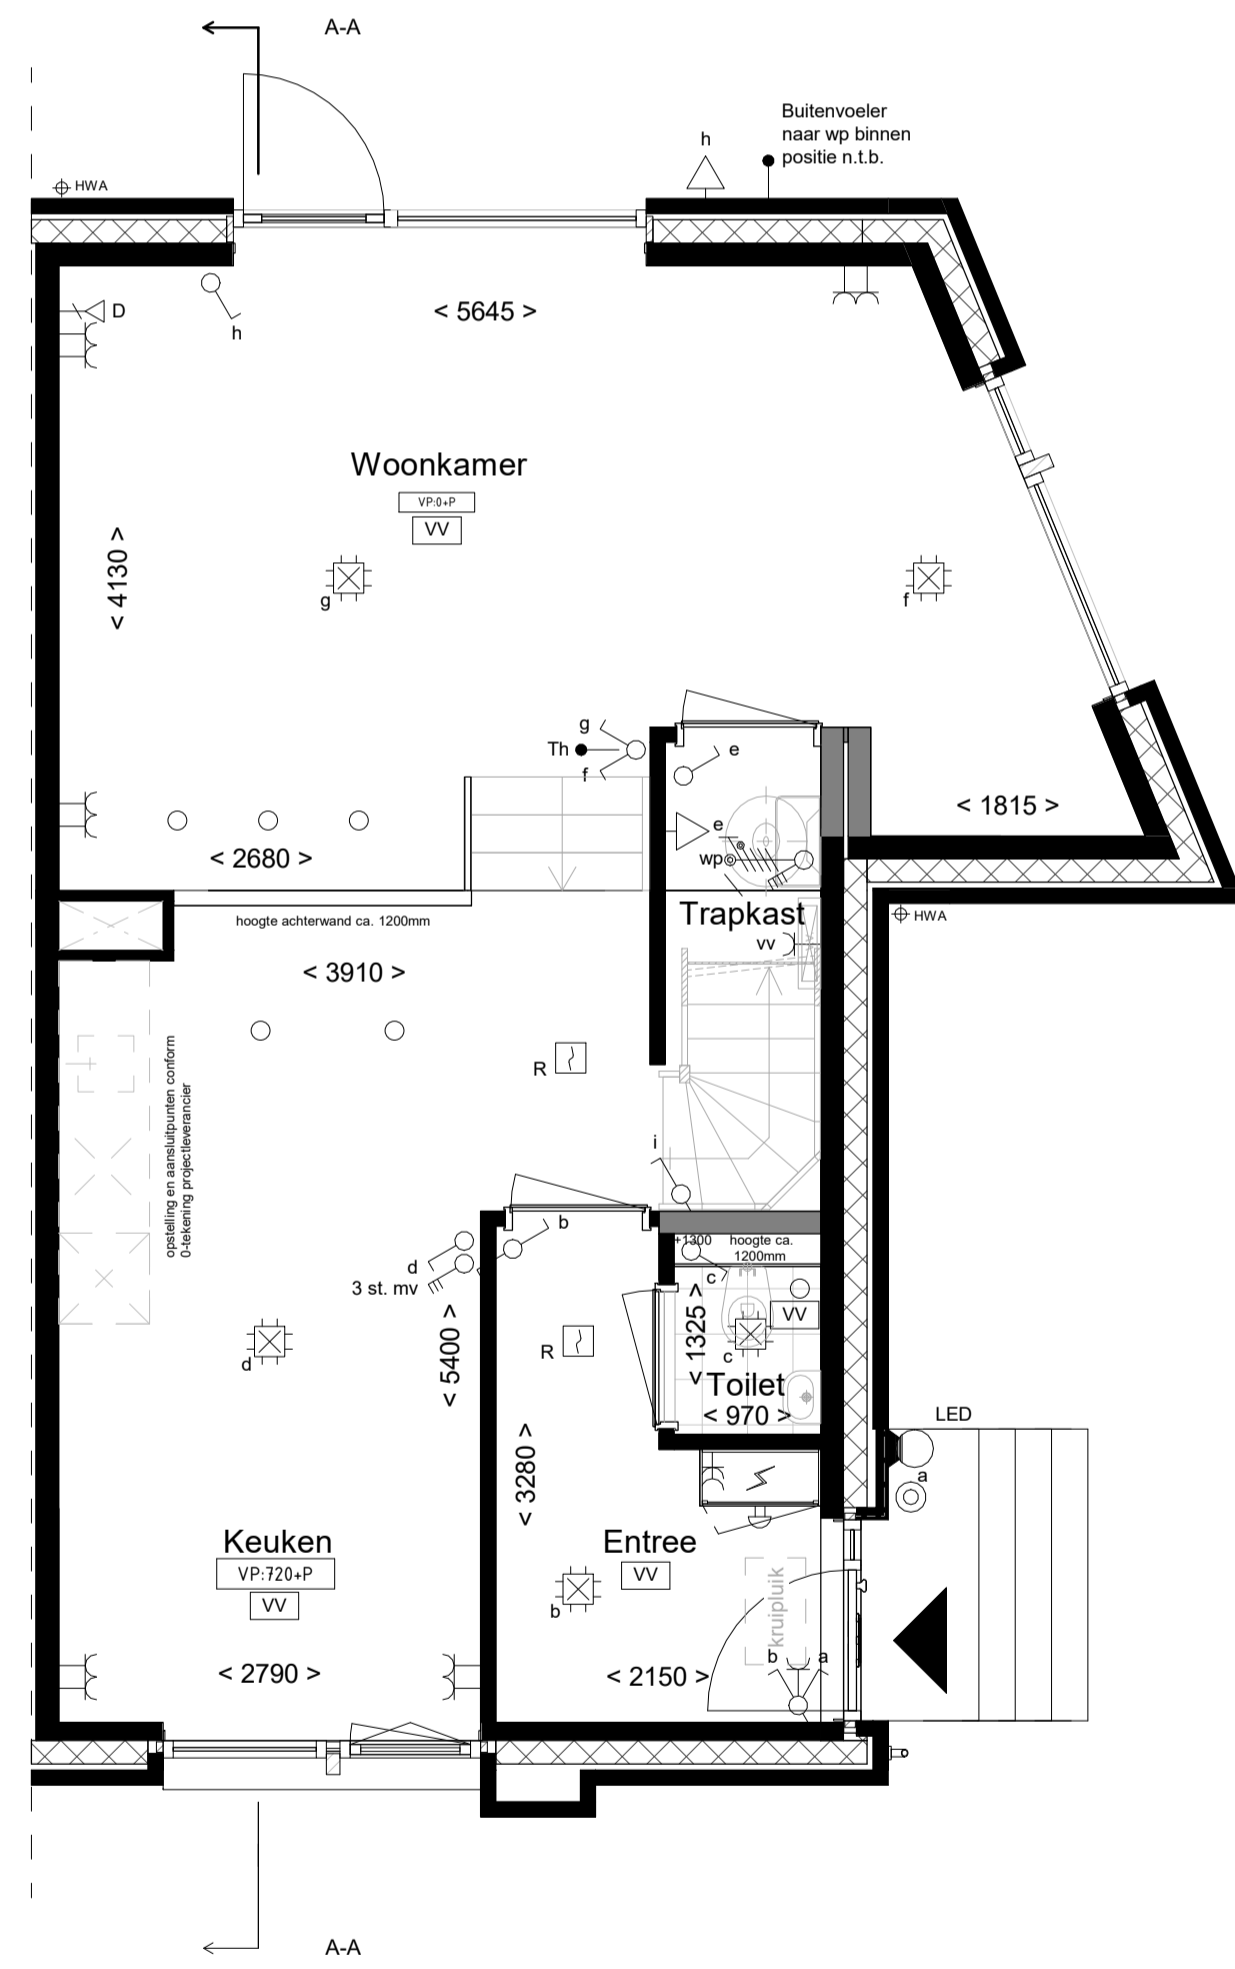


Begane grond
1: 50

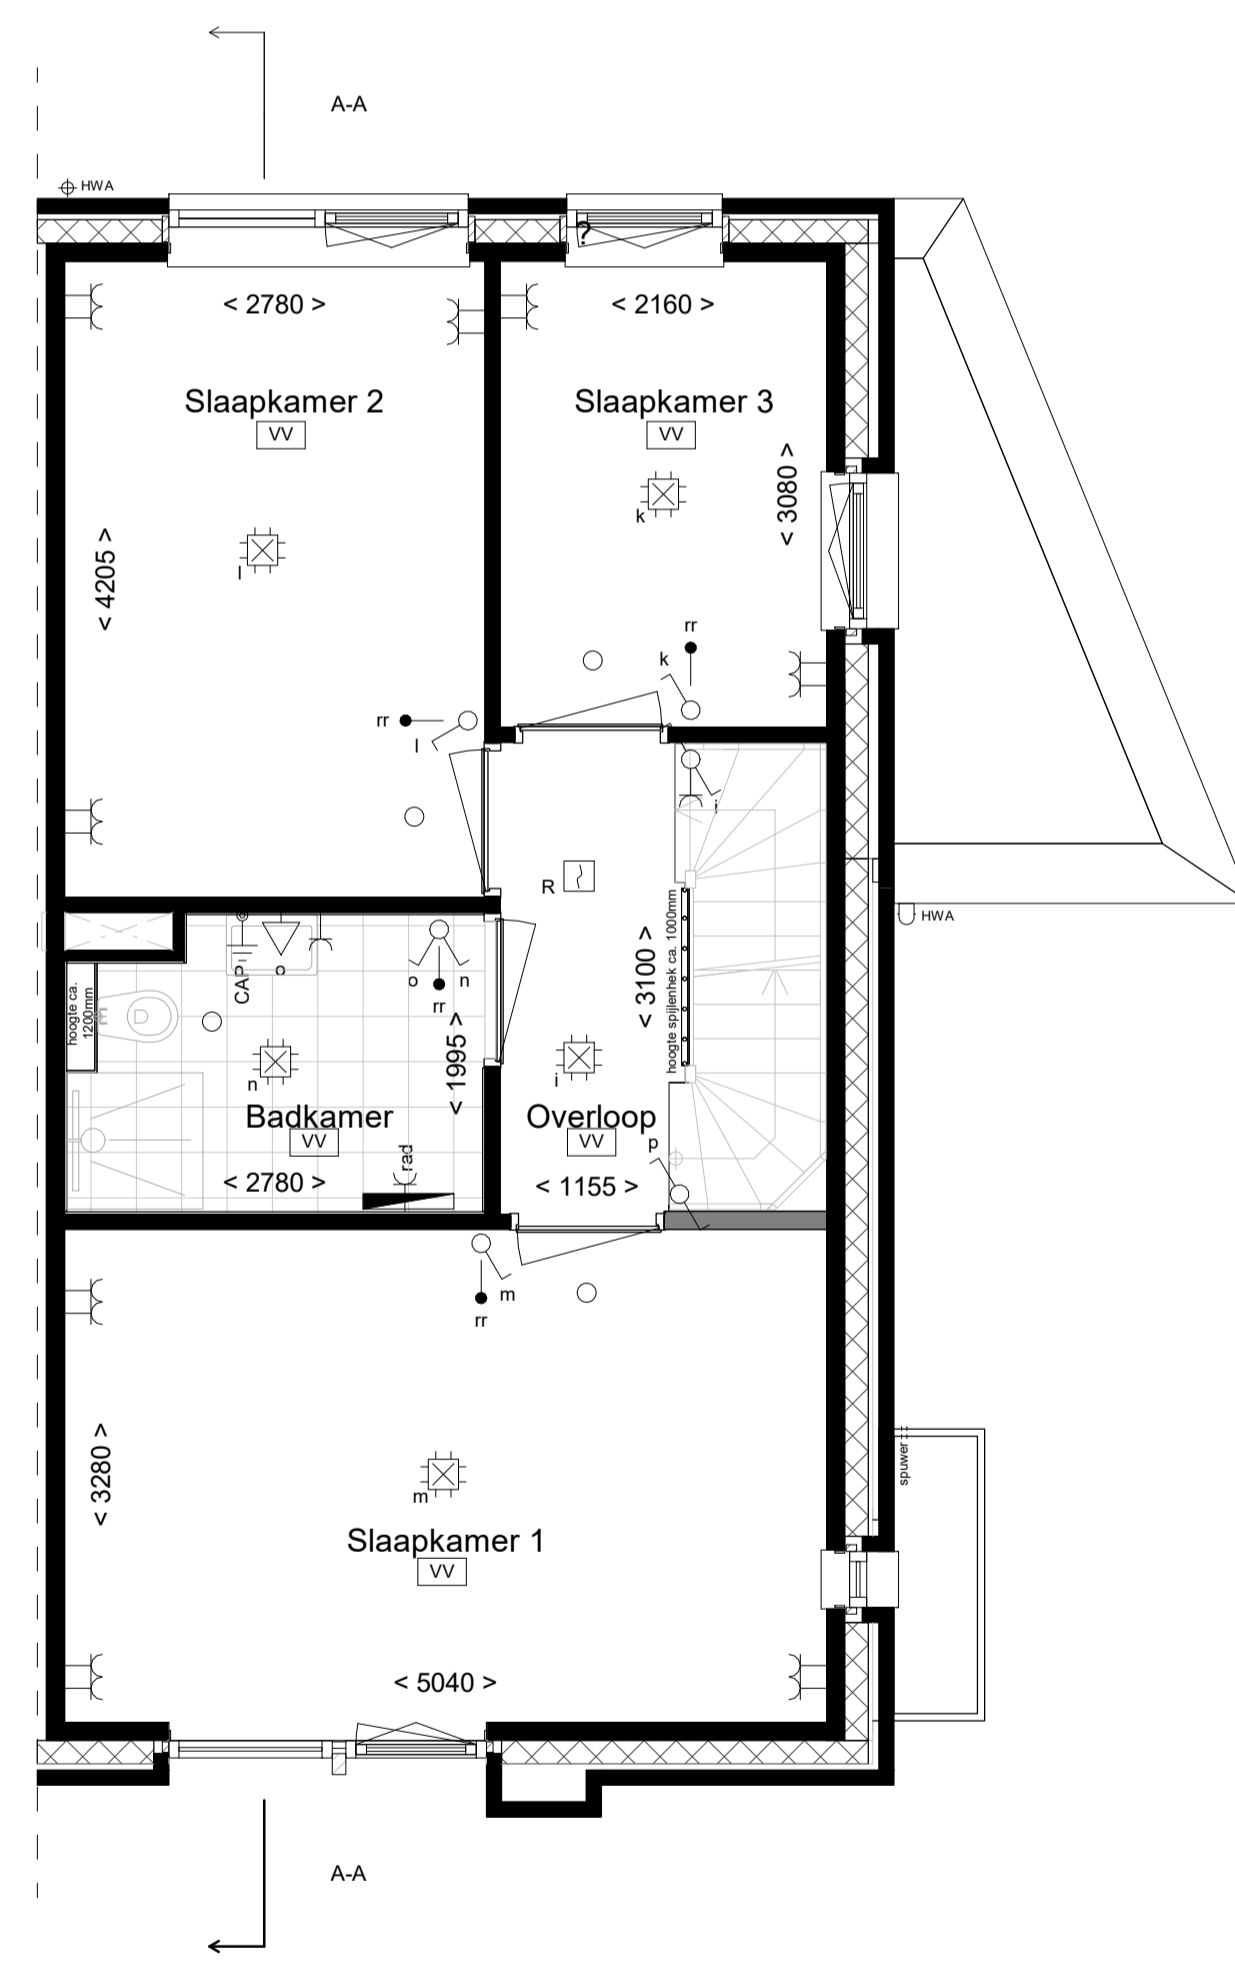

Eerste verdieping
1: 50

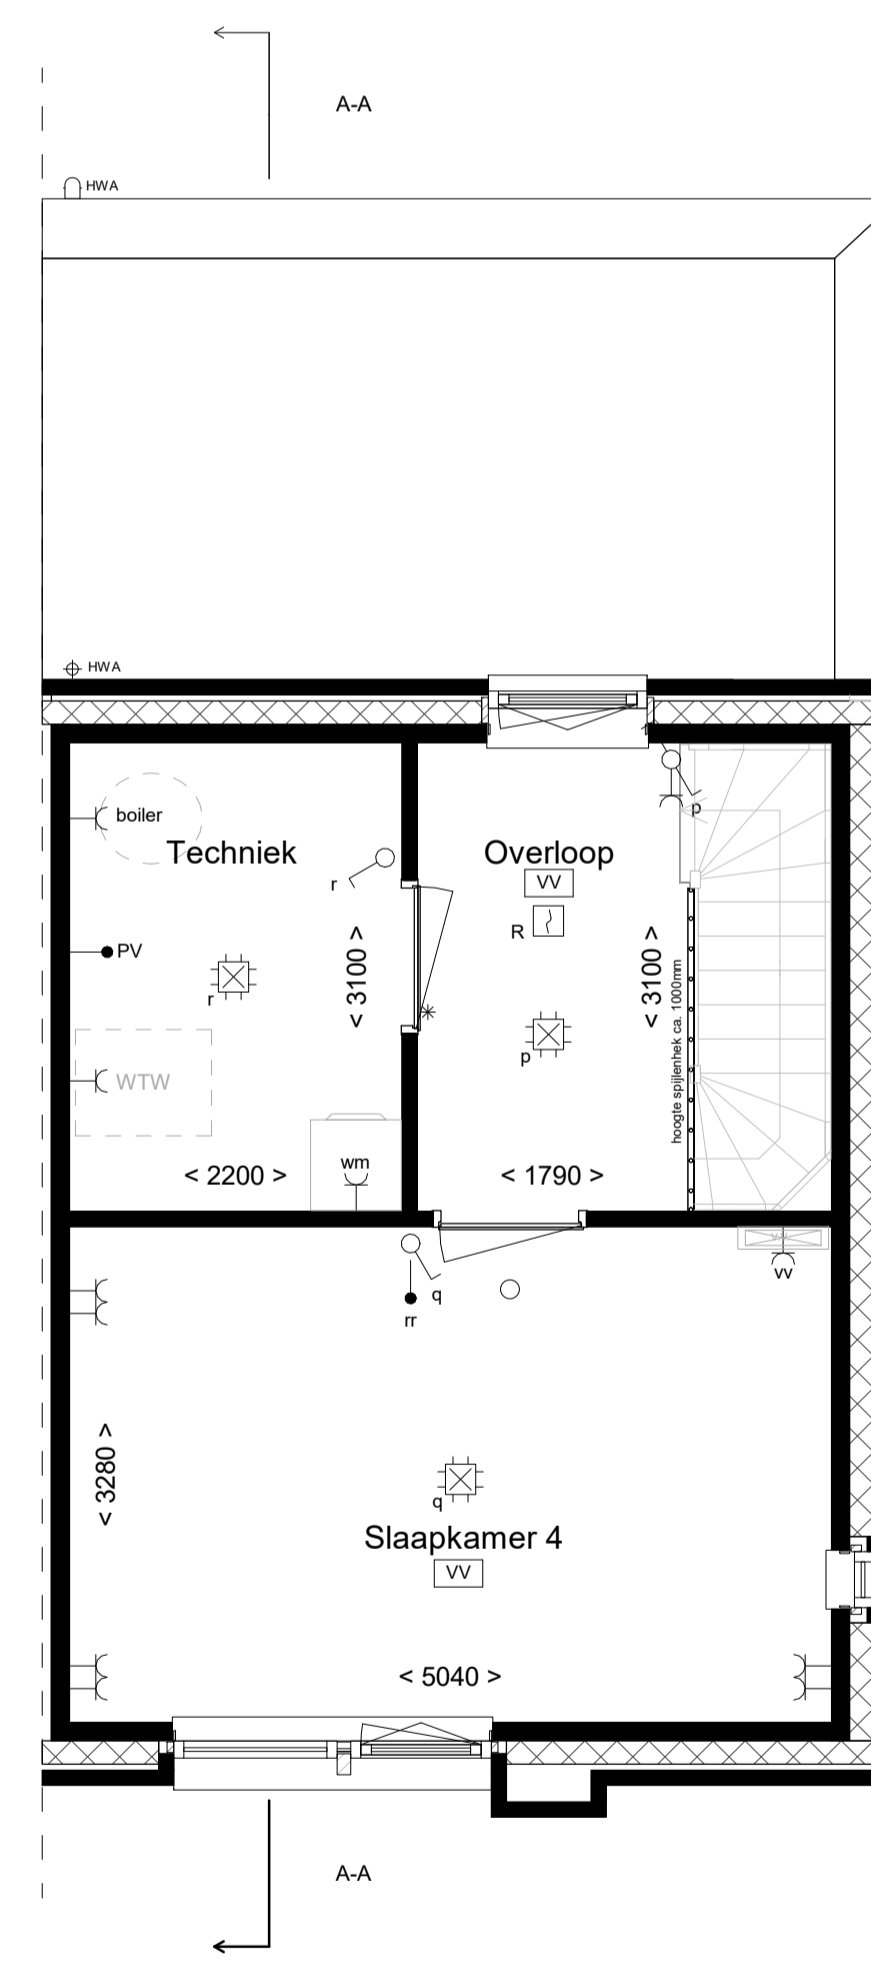

Tweede verdieping
1: 50

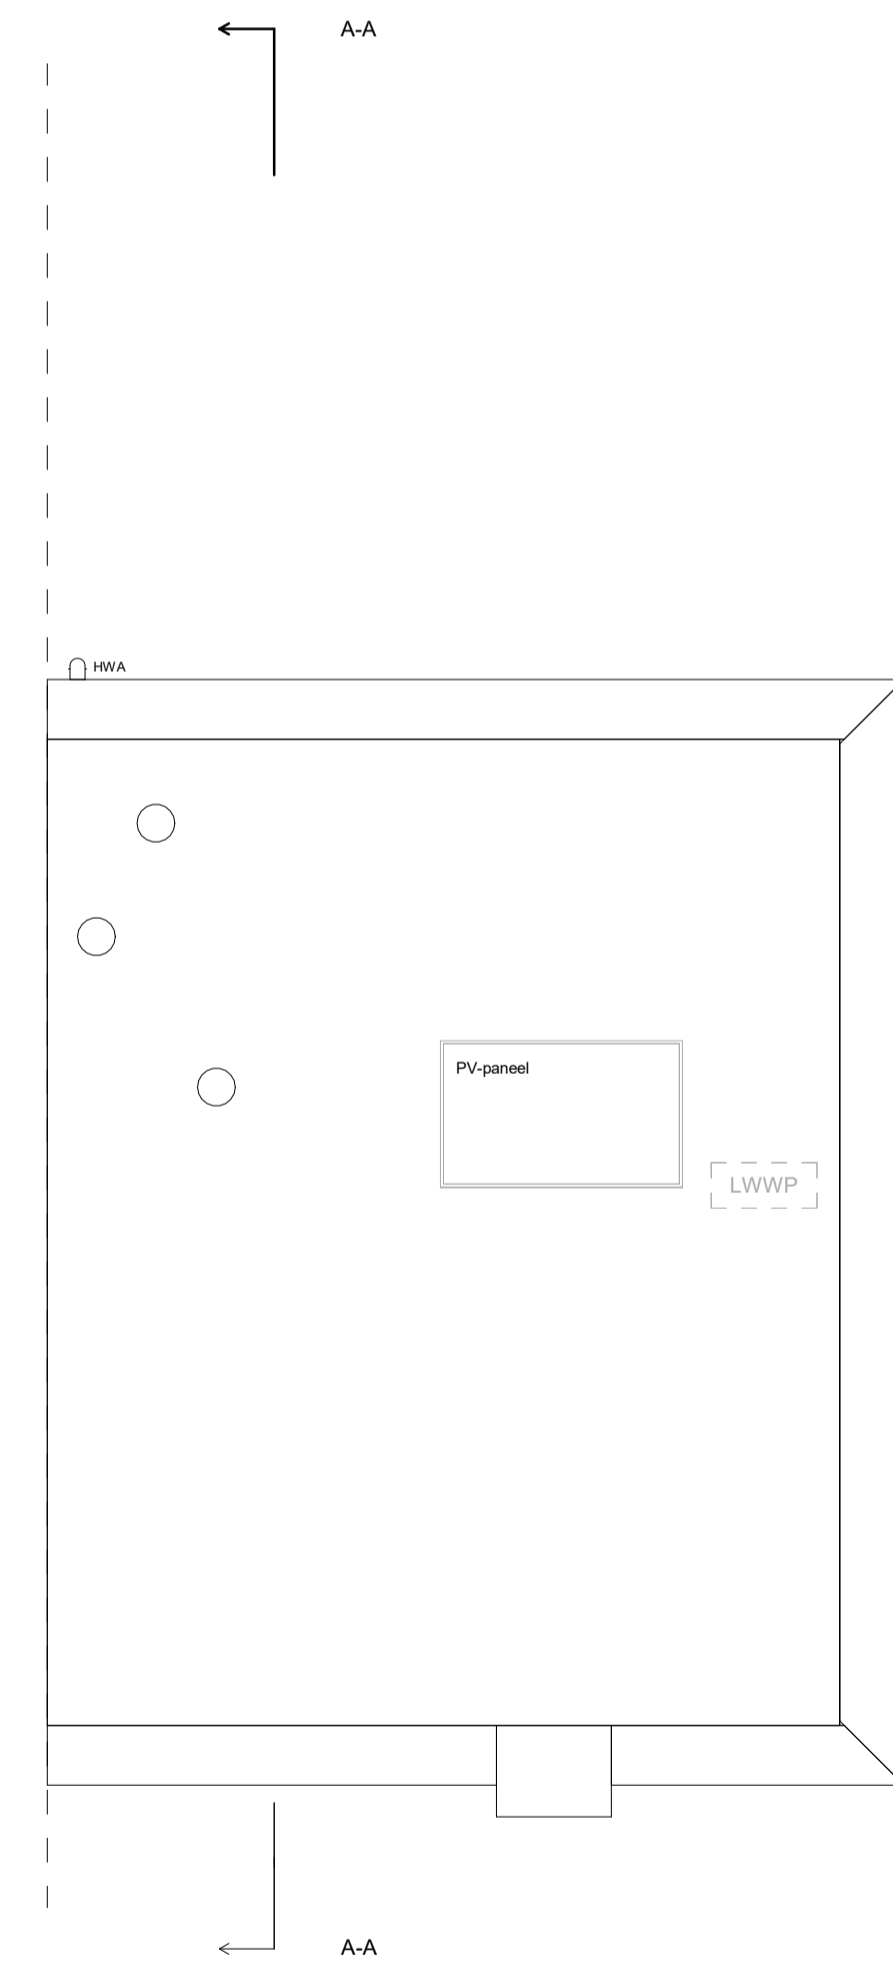

Dak
1: 50

RENVOOI

	Stabiliteitswand		wasmachine		goolsteen		roosters aansluitpunten WTW en warmtepompboiler (n gevel)		buitenuit lucht water warmtepomp
	Erfgrens		WTW		kookplaat		mechanische ventilatie		elektrische radiator badkamer
	Draaiklep raam aanzicht		WTW		koekast		hemelwaterafvoer		meterkast
	Draaiklep raam doorsnede		lucht/water warmtepompboiler		warmtepomp		verdelers vloerverwarming		binnendeur of TO met bovenlicht (= geluidswerend)
							ruimte v.v. vloerverwarming		

RENVOOI - E

	enkele- / dubbele wcd, gesaard		aansluitpunt wandverlichting exclusief verlichtingsarmatuur		aansluitpunt WTW
	3-standenschakelaar MV-unit		deurbelknikker / schel		aansluitpunt vloerverwarming verdeler
	enkele- / dubbele schakelaar		rookmelder		aansluitpunt wasmachine
	wissel- (hotel-) schakelaar		kamerthermostaat		aansluitpunt elektrische radiator
	aansluitpunt plafondverlichting		naregeling thermostaat		aansluitpunt data
			bedraad t.b.v. PV-panelen		centraal aardpunt
			aansluitpunt warmtepomp		aansluitpunt warmtepomp
			LED buitenverlichting		

DISCLAIMER
 - De posities van en het aantal ventilatie-afzuigpunten en hemelwaterafvoeren zijn indicatief op tekening aangegeven. E.e.a. nader te bepalen naar aanleiding van ventilatie- en capaciteitsberekeningen.
 - De posities van vloerverdelers zijn indicatief en nader te bepalen door de installateur.
 - Voor posities aansluitpunten keuken zie 0 - tekening projectleverancier.
 - Indeling badkamer conform 0 - tekening projectleverancier.
 - Het legatrooten tegels toilet en badkamer betreft een arcering en is indicatief weergegeven.
 - Electra aansluitpunten, ventilatiepunten en rookmelders zijn indicatief aangegeven.
 - In de techniekruimte en trapkast installaties in het zicht.



HILBERINKBOSCH ARCHITECTEN
 Wamberg 5
 5258 SM - Berlicum
 T.073-6900336
 hetburo@hb-a.nl

project	Laakse Tuinen, Vathorst
fase	Verkoopfase
tekening	Type A1e (bouwnummer 29)
blad	320-VK-A1e
Datum	26-03-2020
Schaal	Zoals op tekening
Formaat	A1