


LINKER ZIJGEVEL schaal 1:100

VOORGEVEL

RECHTER ZIJGEVEL

ACHTERGEVEL

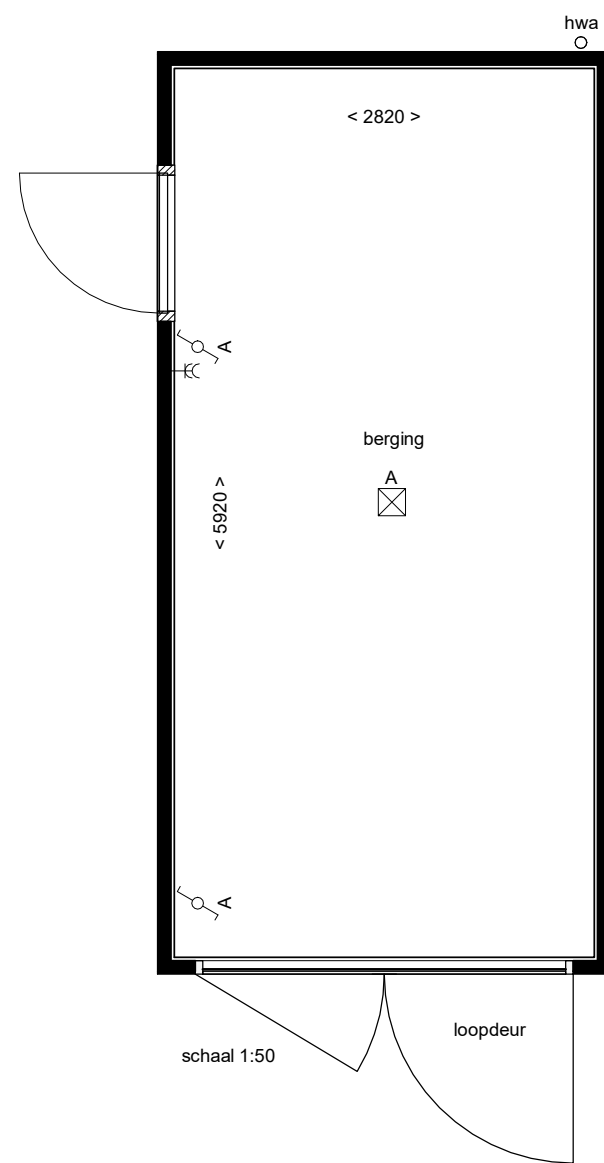

RENVOOI - E

	enkel- / dubbel wcd. geaard
	enkele- /dubbele schakelaar
	wissel- (hotel-) schakelaar
	aansluitpunt plafondverlichting

- De posities en aantal van ventilatieafzuigpunten en hemelwaterafvoeren zijn indicatief op tekening aangegeven. E.e.a. nader te bepalen naar aanleiding van ventilatie en capaciteitsberekeningen.
 - De positie van vloerverdelers zijn nader te bepalen door installateur.
 - Voor positie aansluitpunten keuken zie 0 - tekening projectleverancier.
 - Indeling badkamer conform 0 - tekening projectleverancier
 - Het legpatroon tegels toilet en badkamer betreffen een arcering en zijn indicatief weergegeven.

bouwnrs 12 t/m 14 + 16 t/m 20 als getekend
 bouwnrs 11, 15 zijn gespiegeld



Project
 Laakse Tuinen Vathorst

Werk
 320

Omschrijving
 VK type D berging

schaal 1:100 datum 10-10-2019 blad 320-DO-D-VK-berging

bouwnrs 11, 15 zijn gespiegeld