




VOORGEVEL schaal 1:100




RECHTER ZIJGEVEL




ACHTERGEVEL

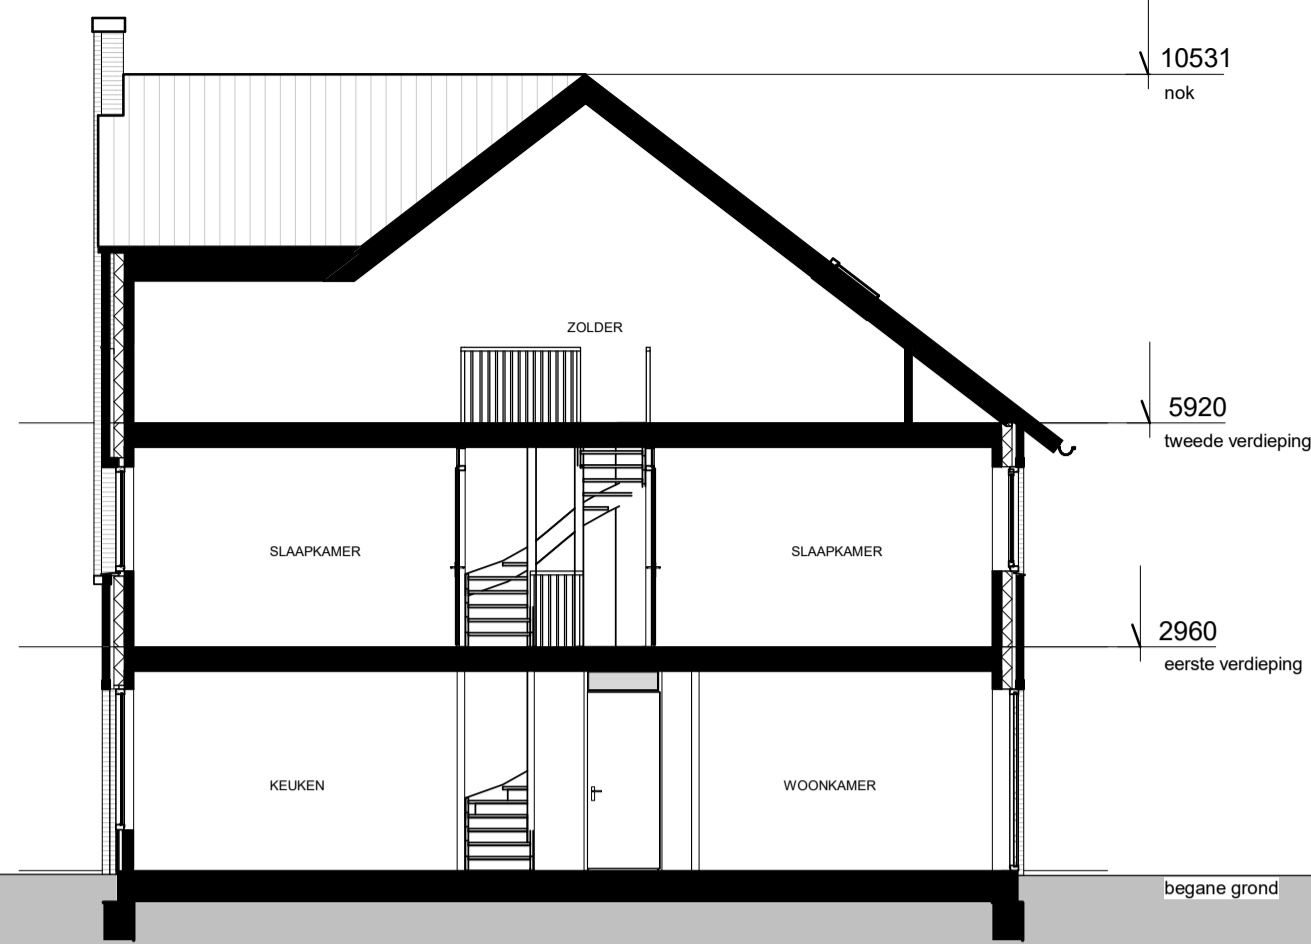


DOORSNEDE

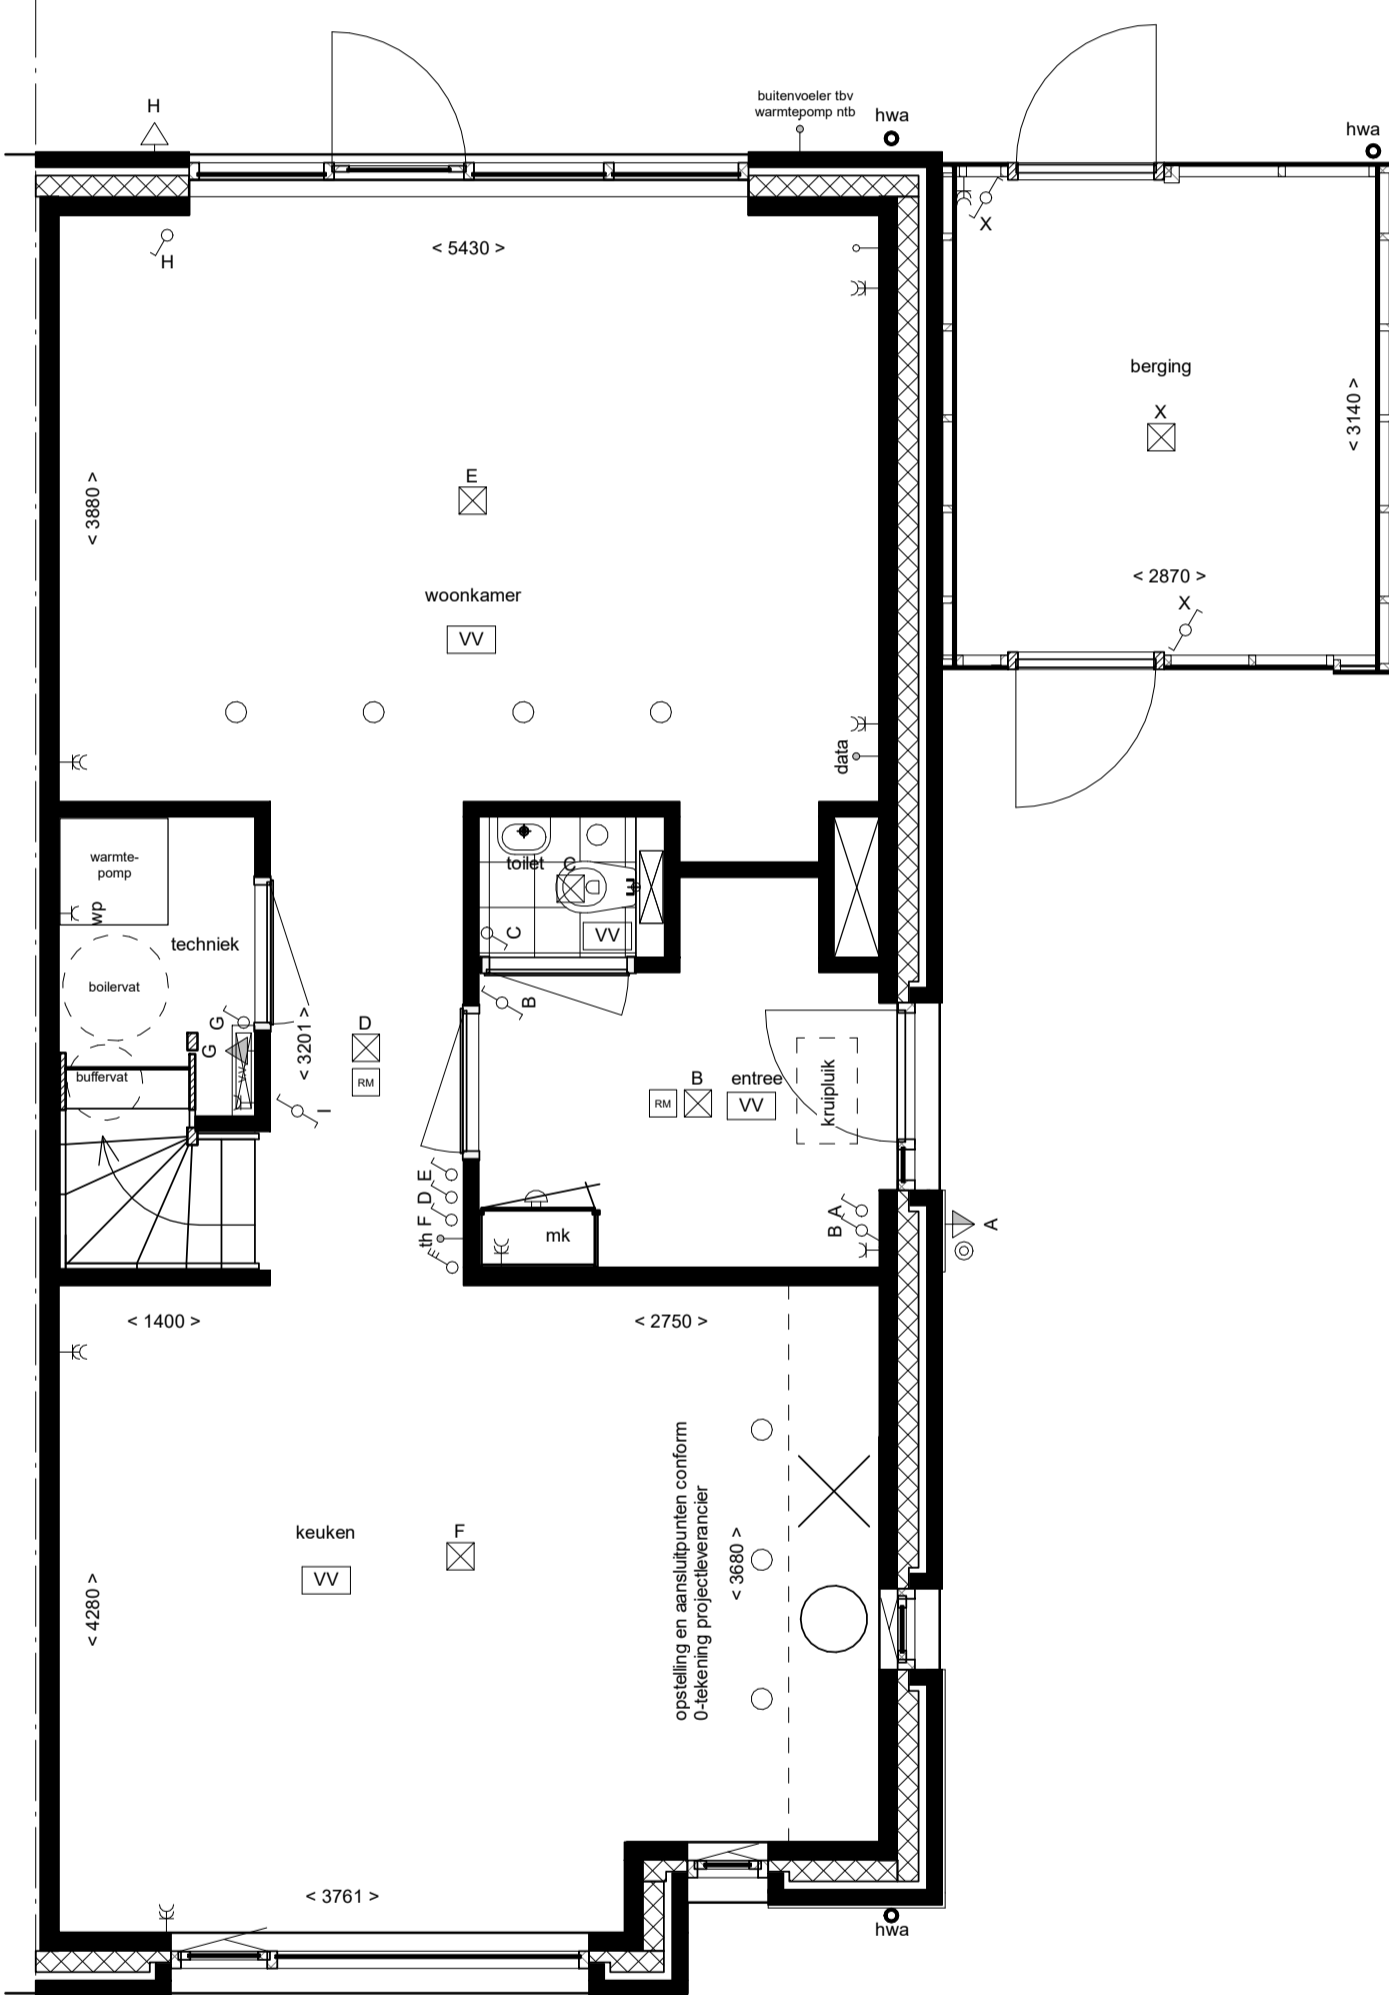


BEGANE GROND schaal 1:50

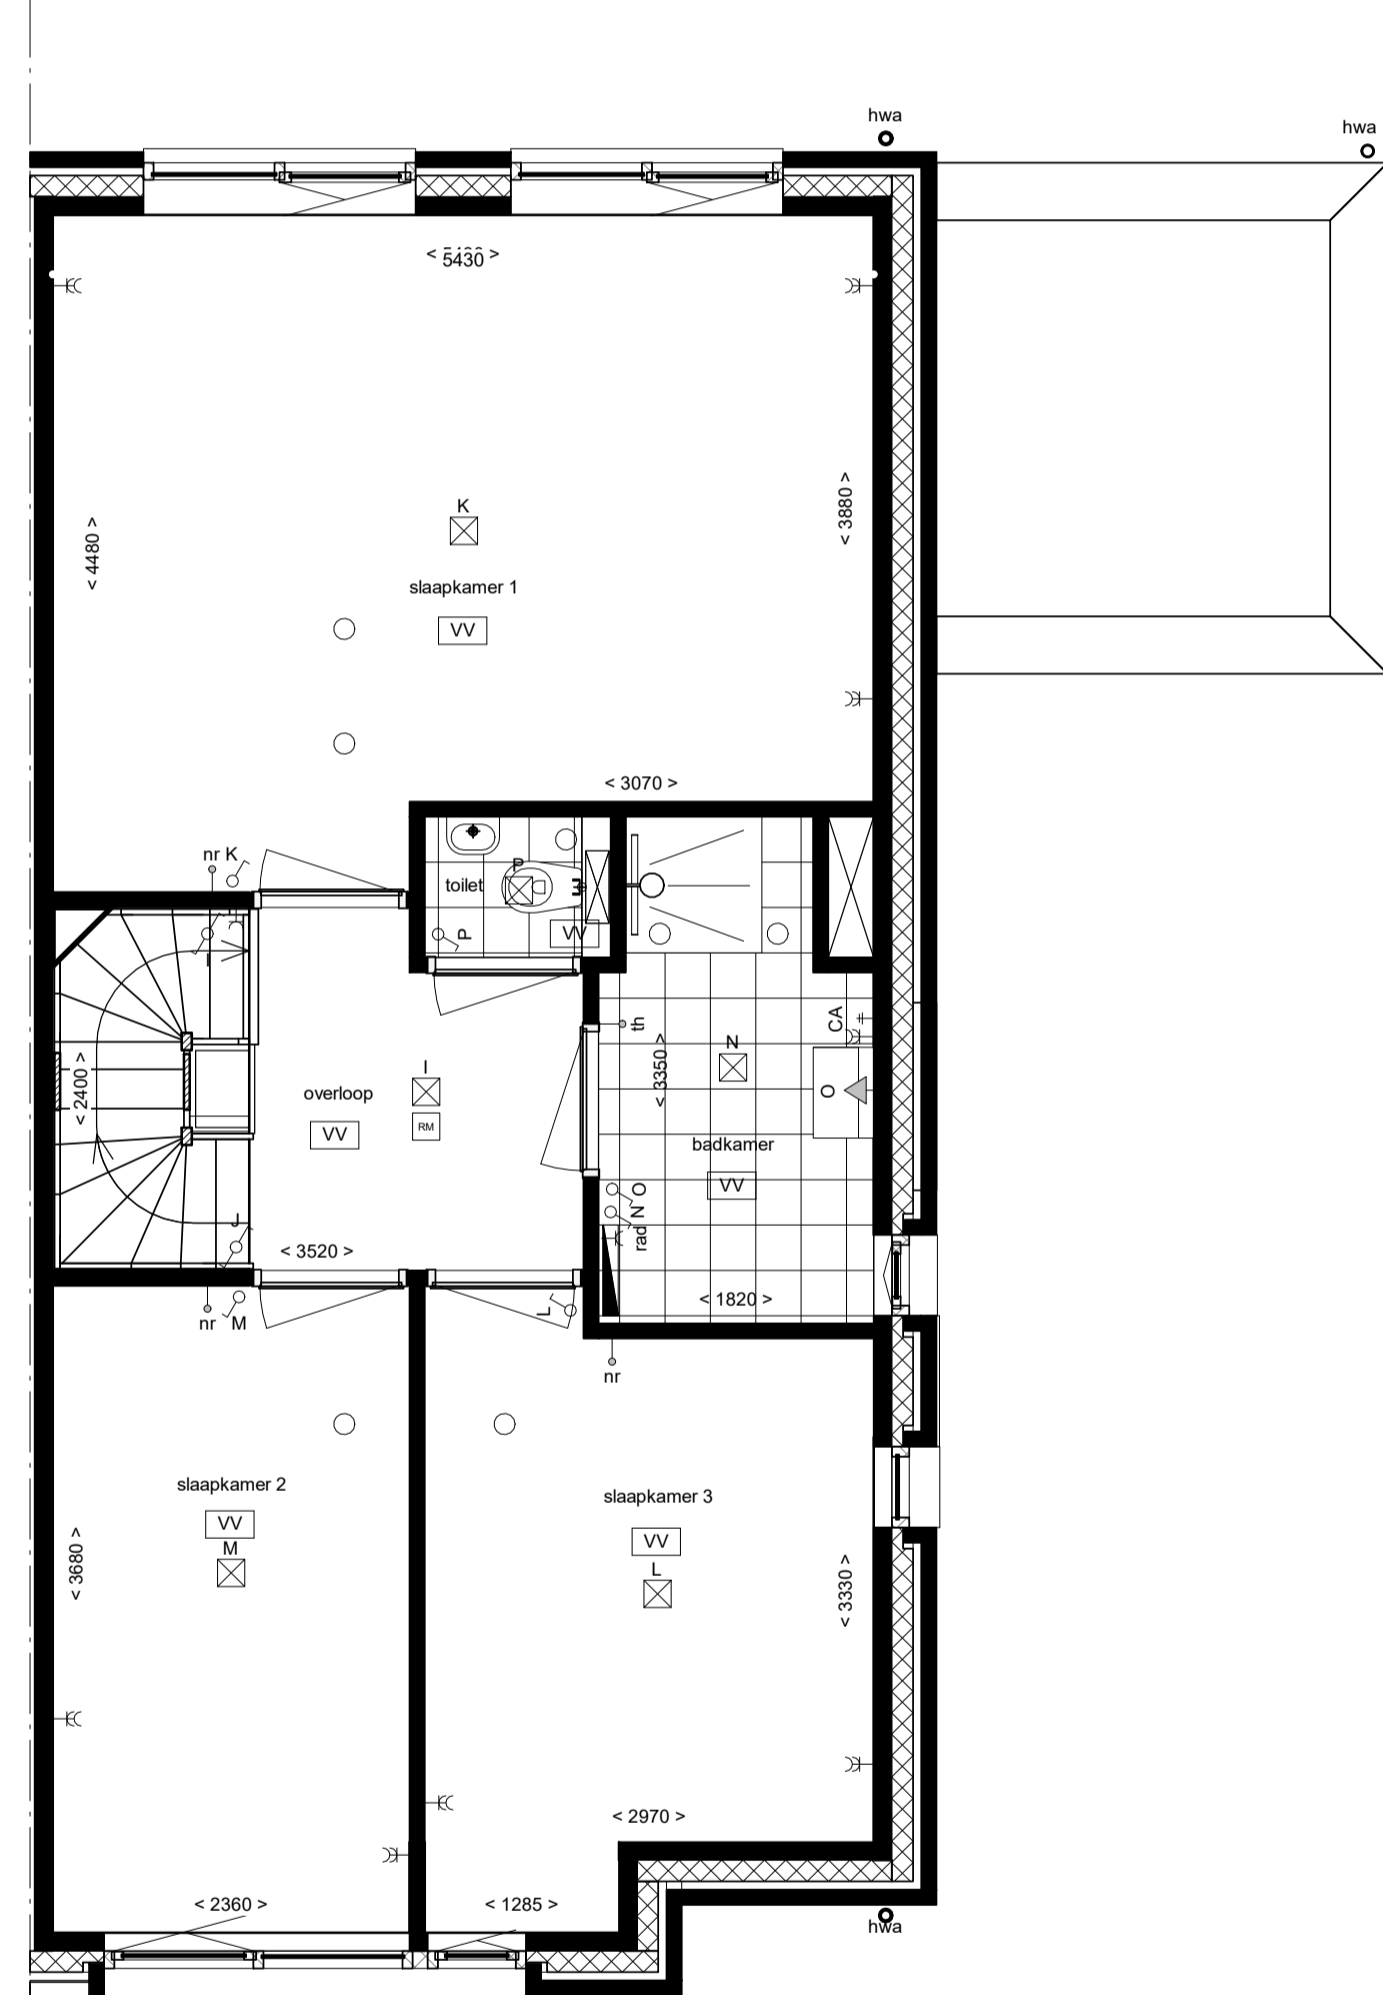

EERSTE VERDIEPING

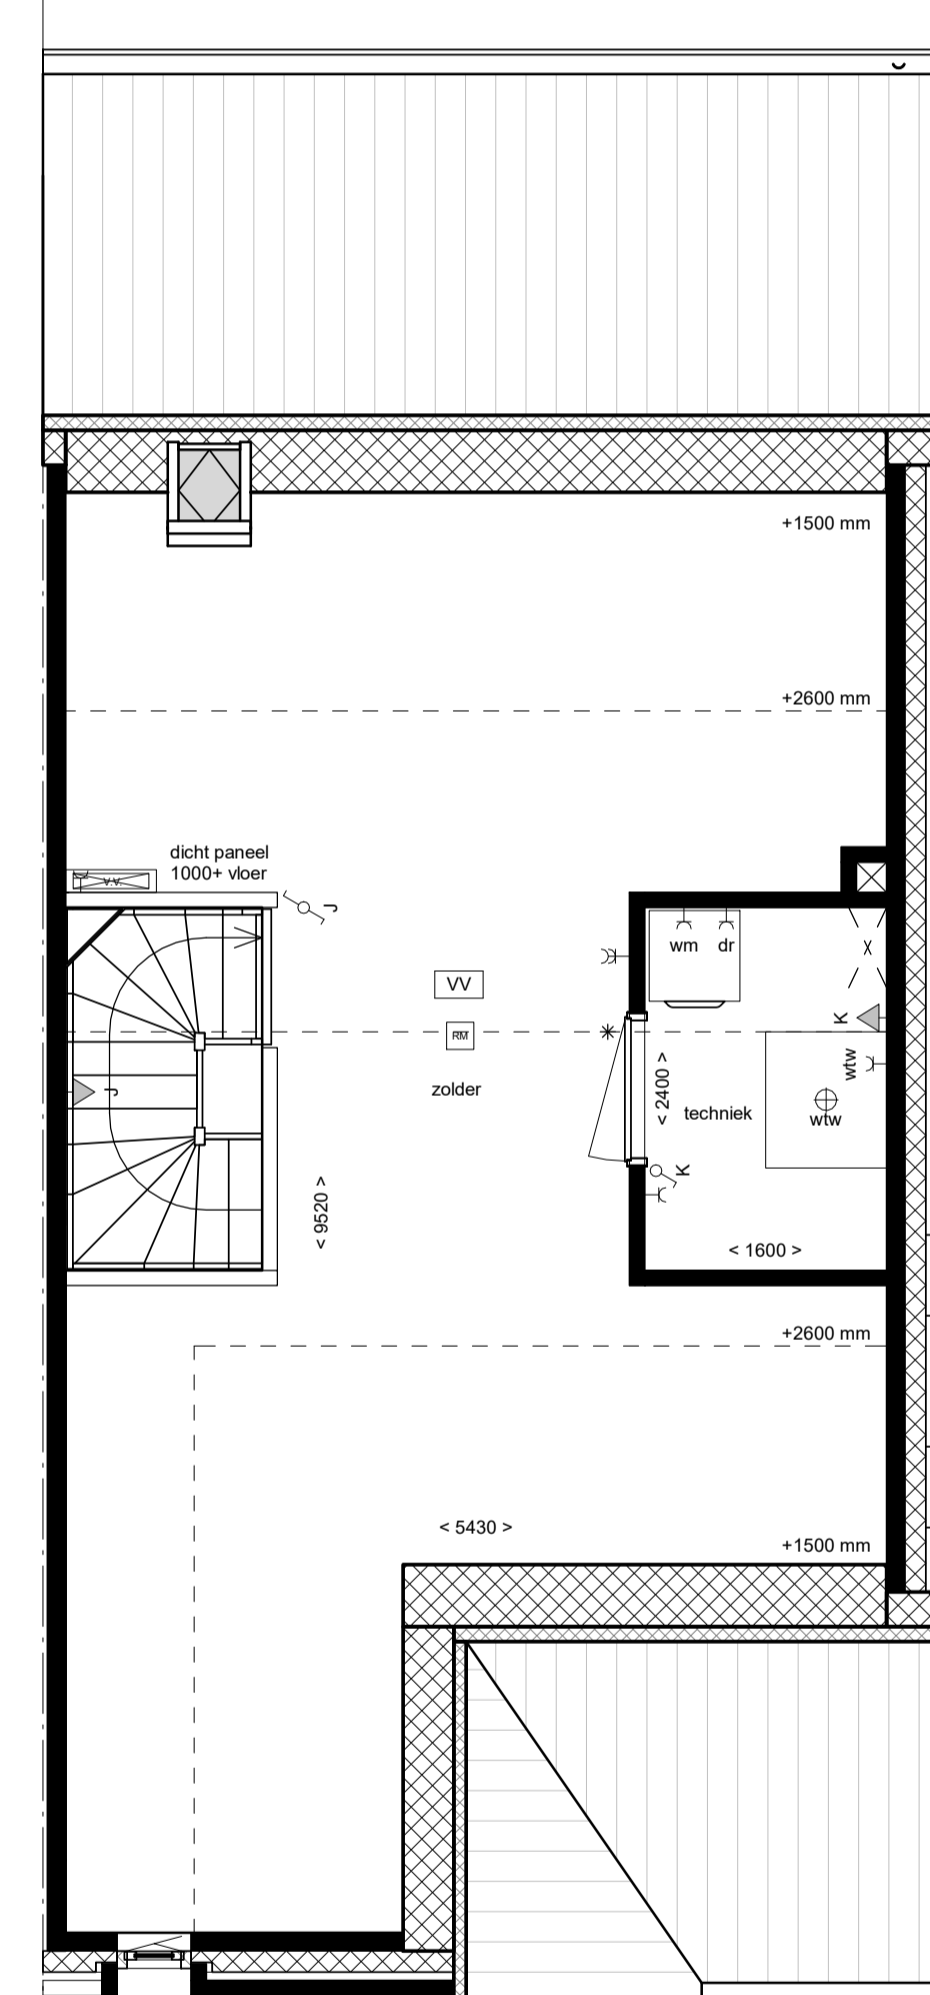

TWEEDDE VERDIEPING

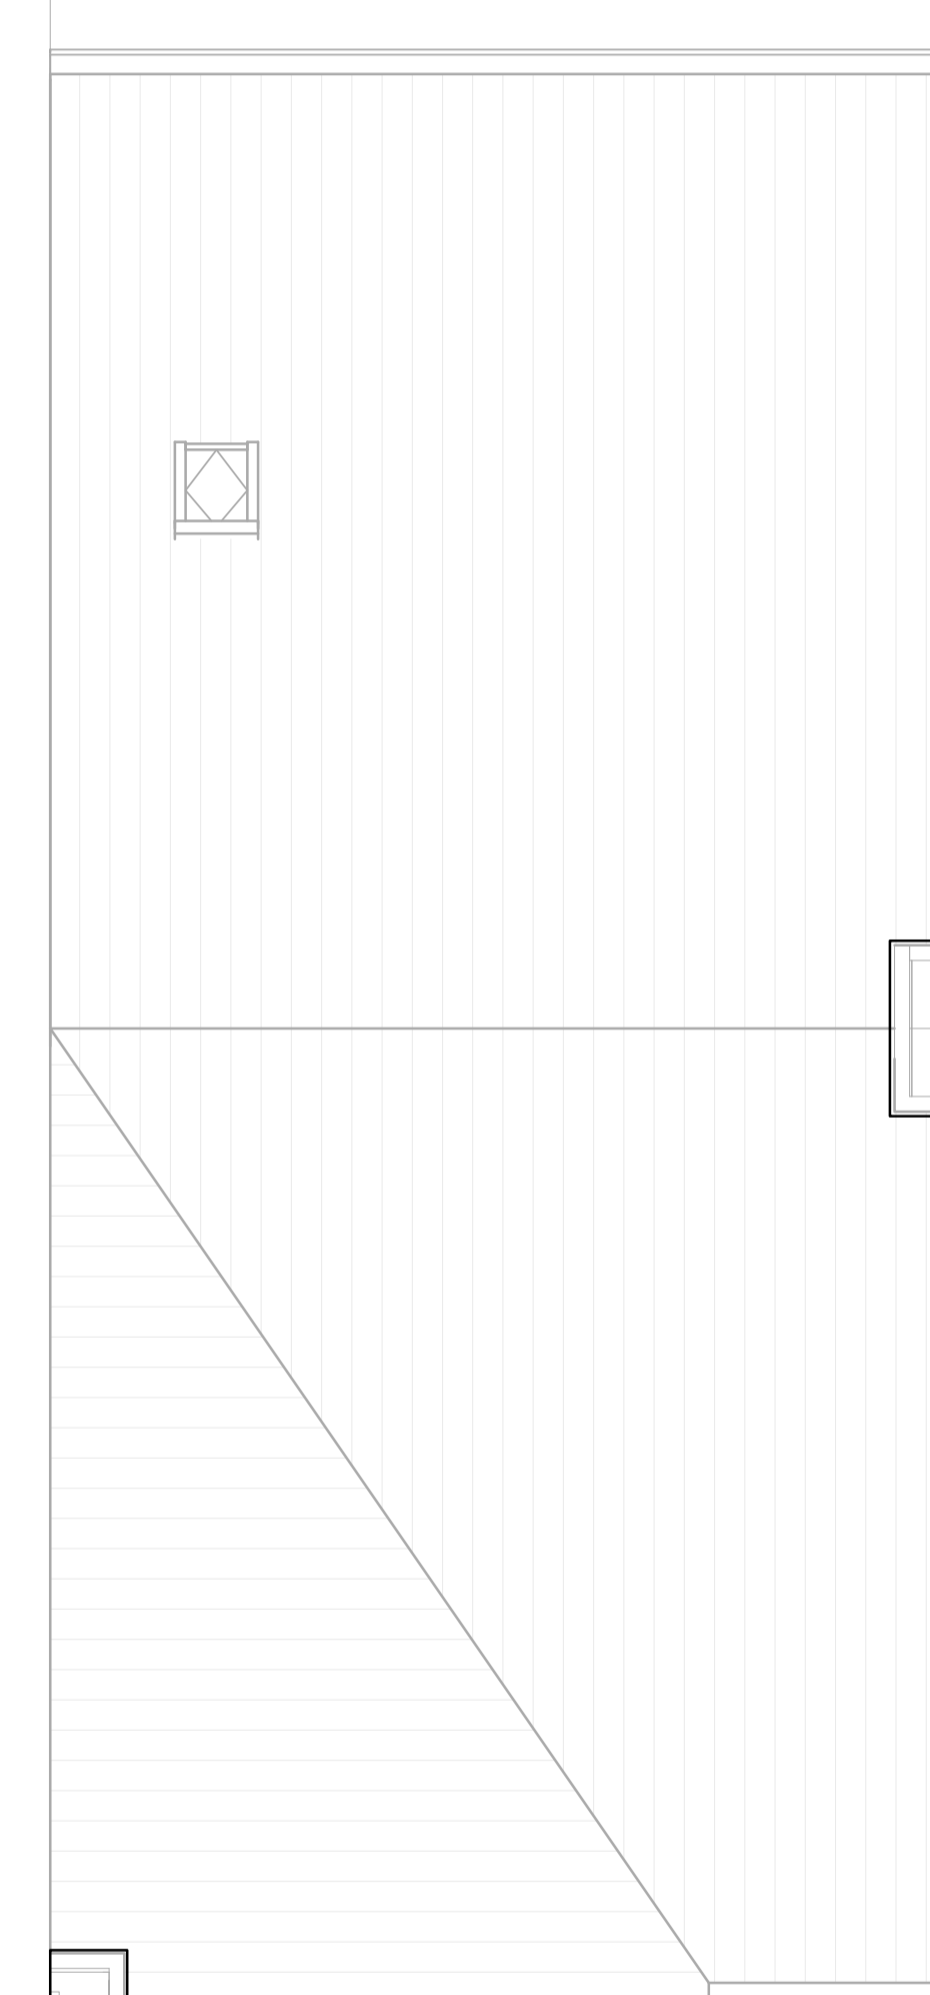

DAK


RENVOOI

	binnendeur of TO (≠ geluïdweerd)
	WTW-unit
	verdeler vloerverwarming
	ruimte v.v. vloerverwarming
	mechanische ventilatie
	elektrische radiator badkamer
	hemelwaterafvoer

RENVOOI - E

	enkel- / dubbel wcd. gaard		rookmelder		ak
	enkele- / dubbele schakelaar		leiding - onbedraad		vw
	wissel- (hotel-) schakelaar		plaats kamerthermostaat		kk
	aansluitpunt plafondverlichting		nareseling thermostaat		om
	aansluitpunt wandverlichting		aansluitpunt wtw-unit		rad
	aansluitpunt wandverlichting inclusief verlichtingsarmatuur		aansluitpunt warmtepomp		data
	aansluitpunt wandverlichting exclusief verlichtingsarmatuur		aansluitpunt boiler		cab
	aanduiding meterkast/ spanning		aansluitpunt wasmachine/ droger		pv
	deurbeveiliging/ schel		aansluitpunt kooktoestel (perfor)		ca

- De posities en aantal van ventilatiepunten en hermostaten/voeren zijn indicatief op tekening aangegeven. E.e.a. nader te bepalen naar aanleiding van ventilatie en capaciteitsberekeningen.  
 - De posities van installaties en vloerverwarmers zijn indicatief en nader te bepalen door de installateur.  
 - Voor posities aansluitpunten keukens zie 0 - tekening projectoverzichtsplan.  
 - Indeling badkamer conform 0 - tekening projectoverzichtsplan.  
 - Het legotoon toont toilet en badkamer betreffen een aancering en zijn indicatief weergegeven.  
 - In techniekruimte installaties in het zicht.

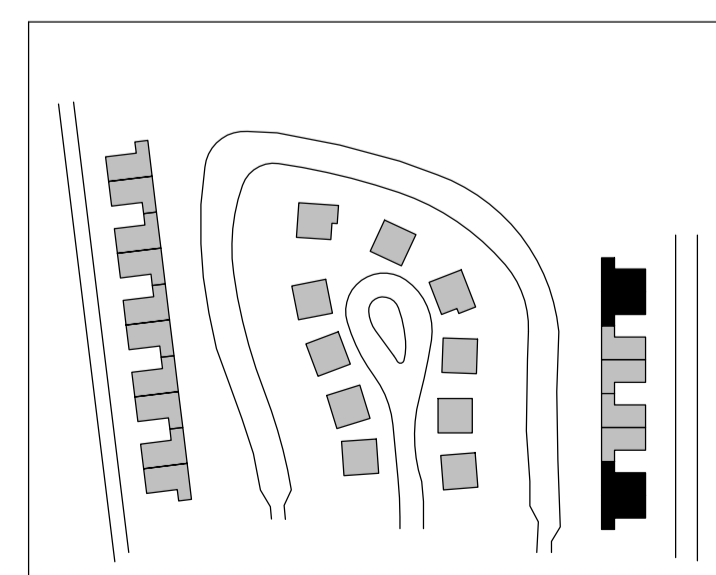

project	Laakse Tuinen Vathorst
fase	Verkooptekeningen
tekening	VK type B6
Bouwnummers:	21 (gespiegeld), 22, 27 (gespiegeld), 28
Datum	10-10-2019
Formaat	A1+
Blad	320-DO-B6-VK