


VOORGEVEL schaal 1:100




RECHTER ZIJGEVEL




ACHTERGEVEL

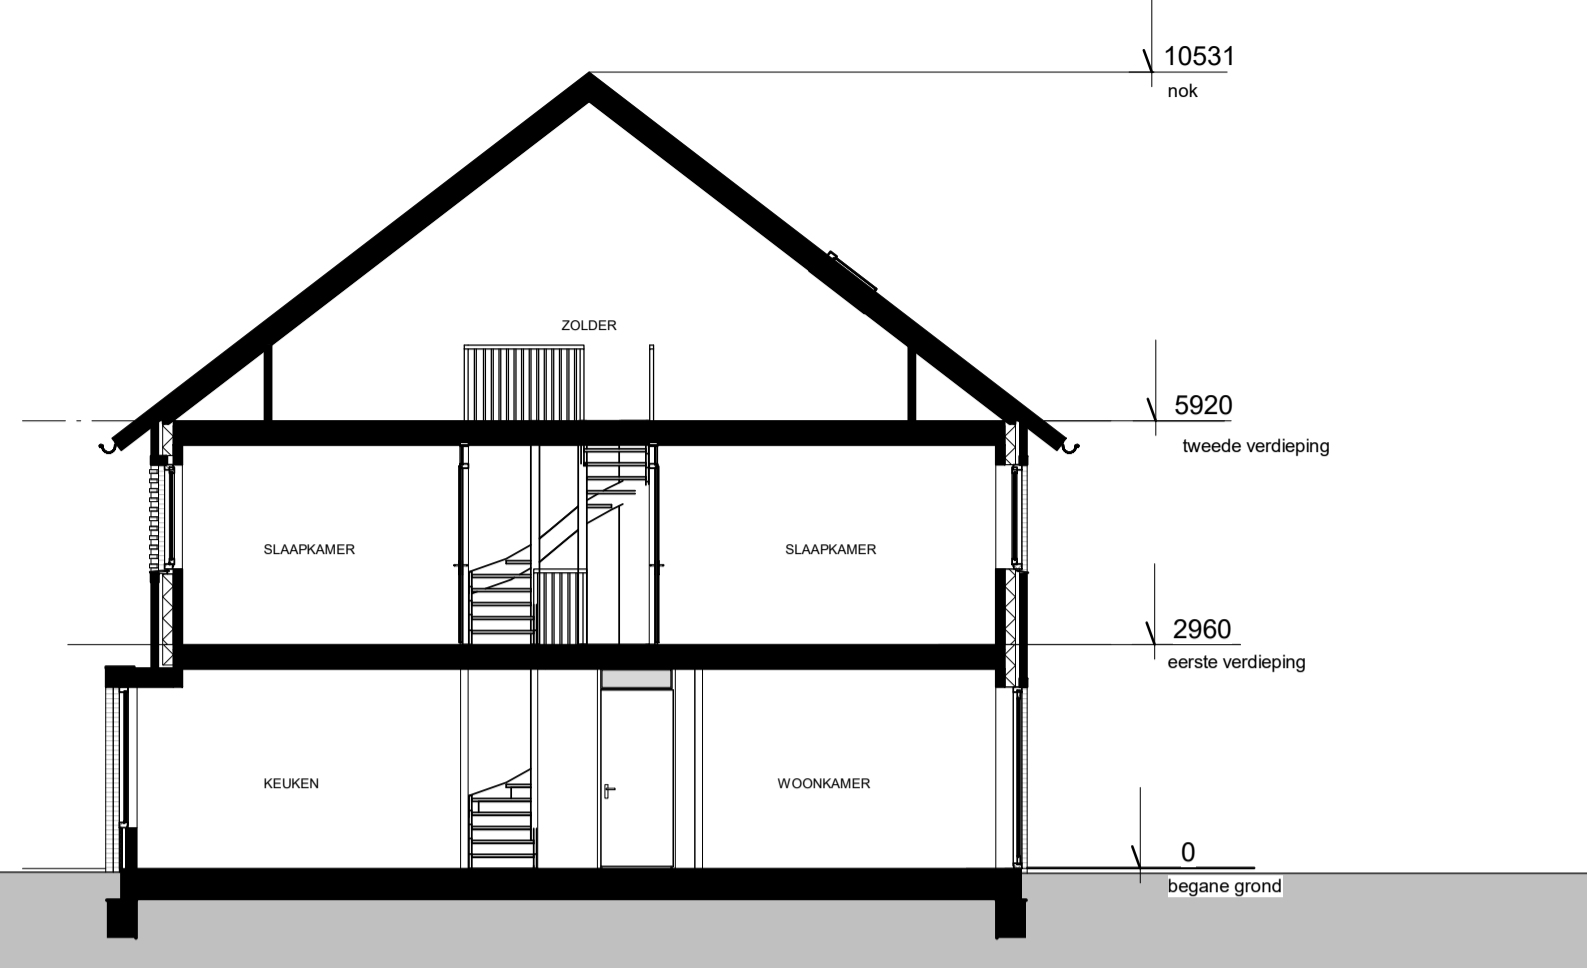


DOORSNEDE AA

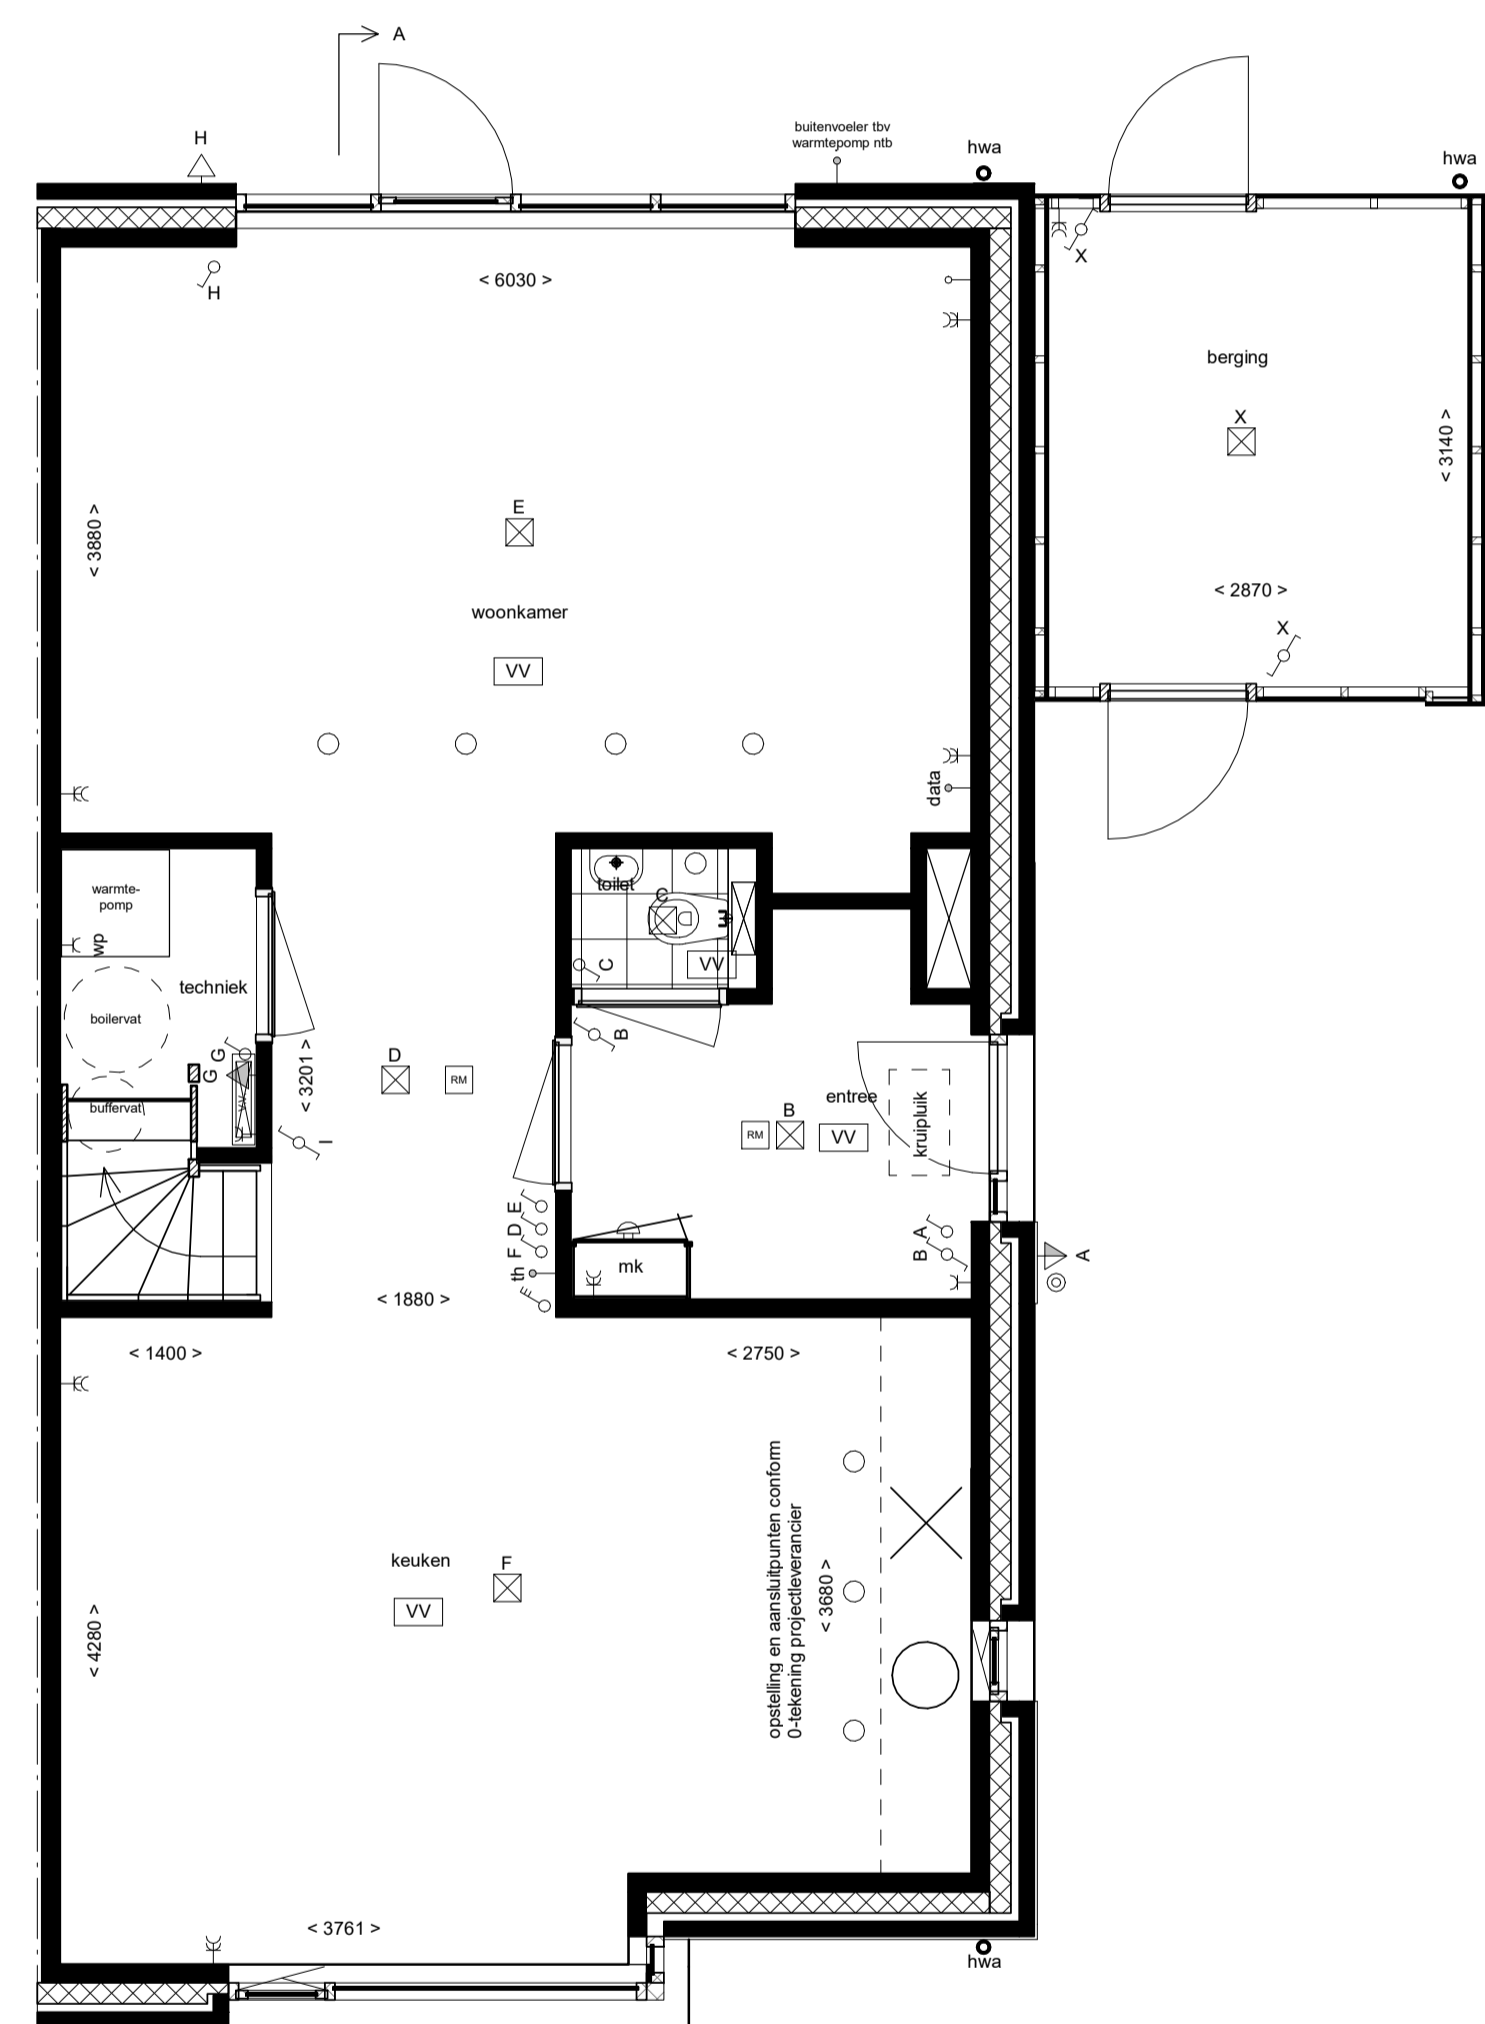


BEGANE GROND schaal 1:50

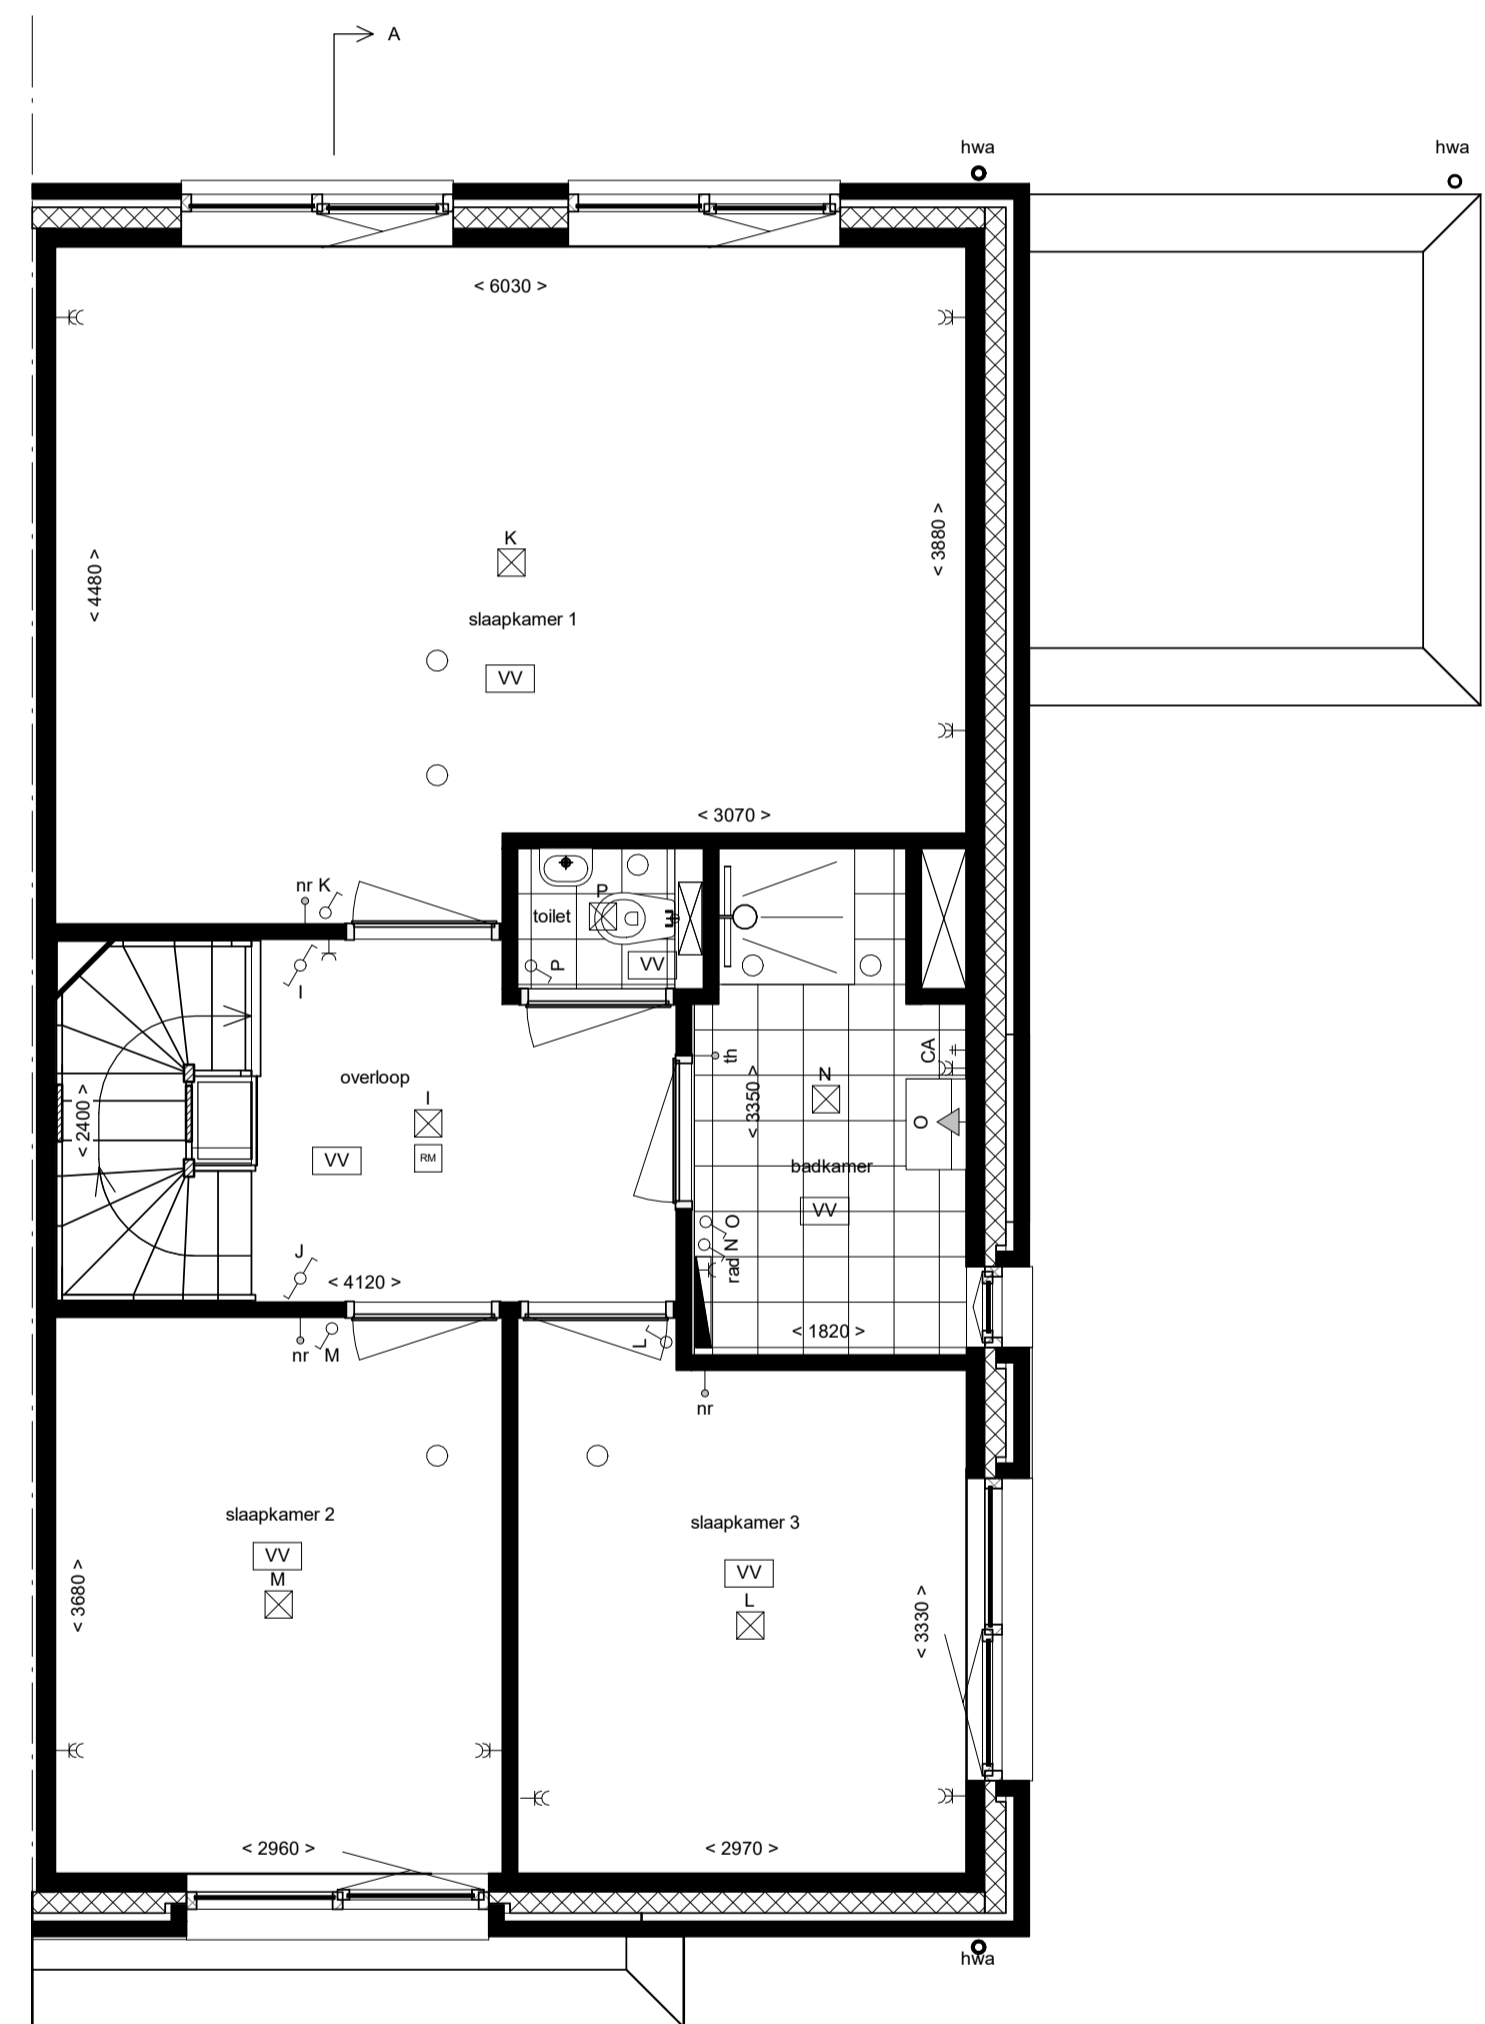


EERSTE VERDIEPING

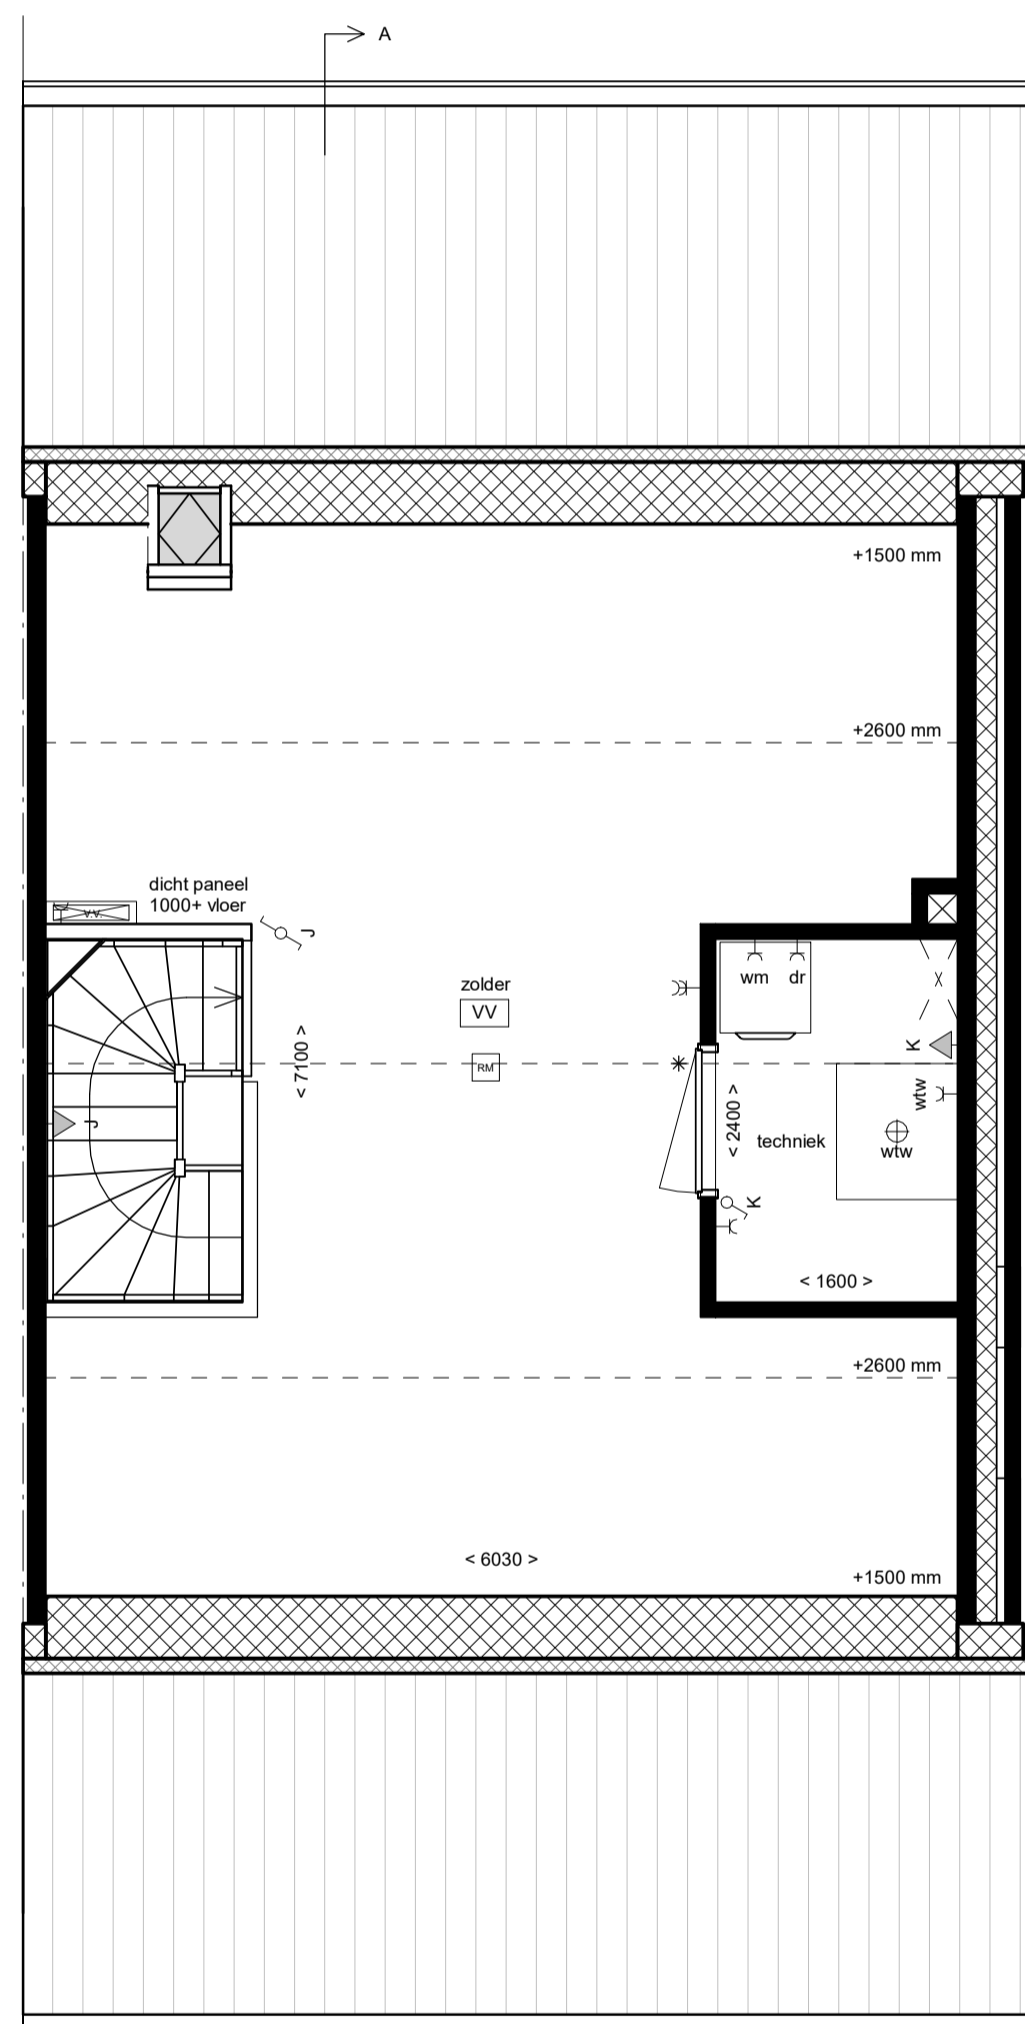

TWEEDE VERDIEPING

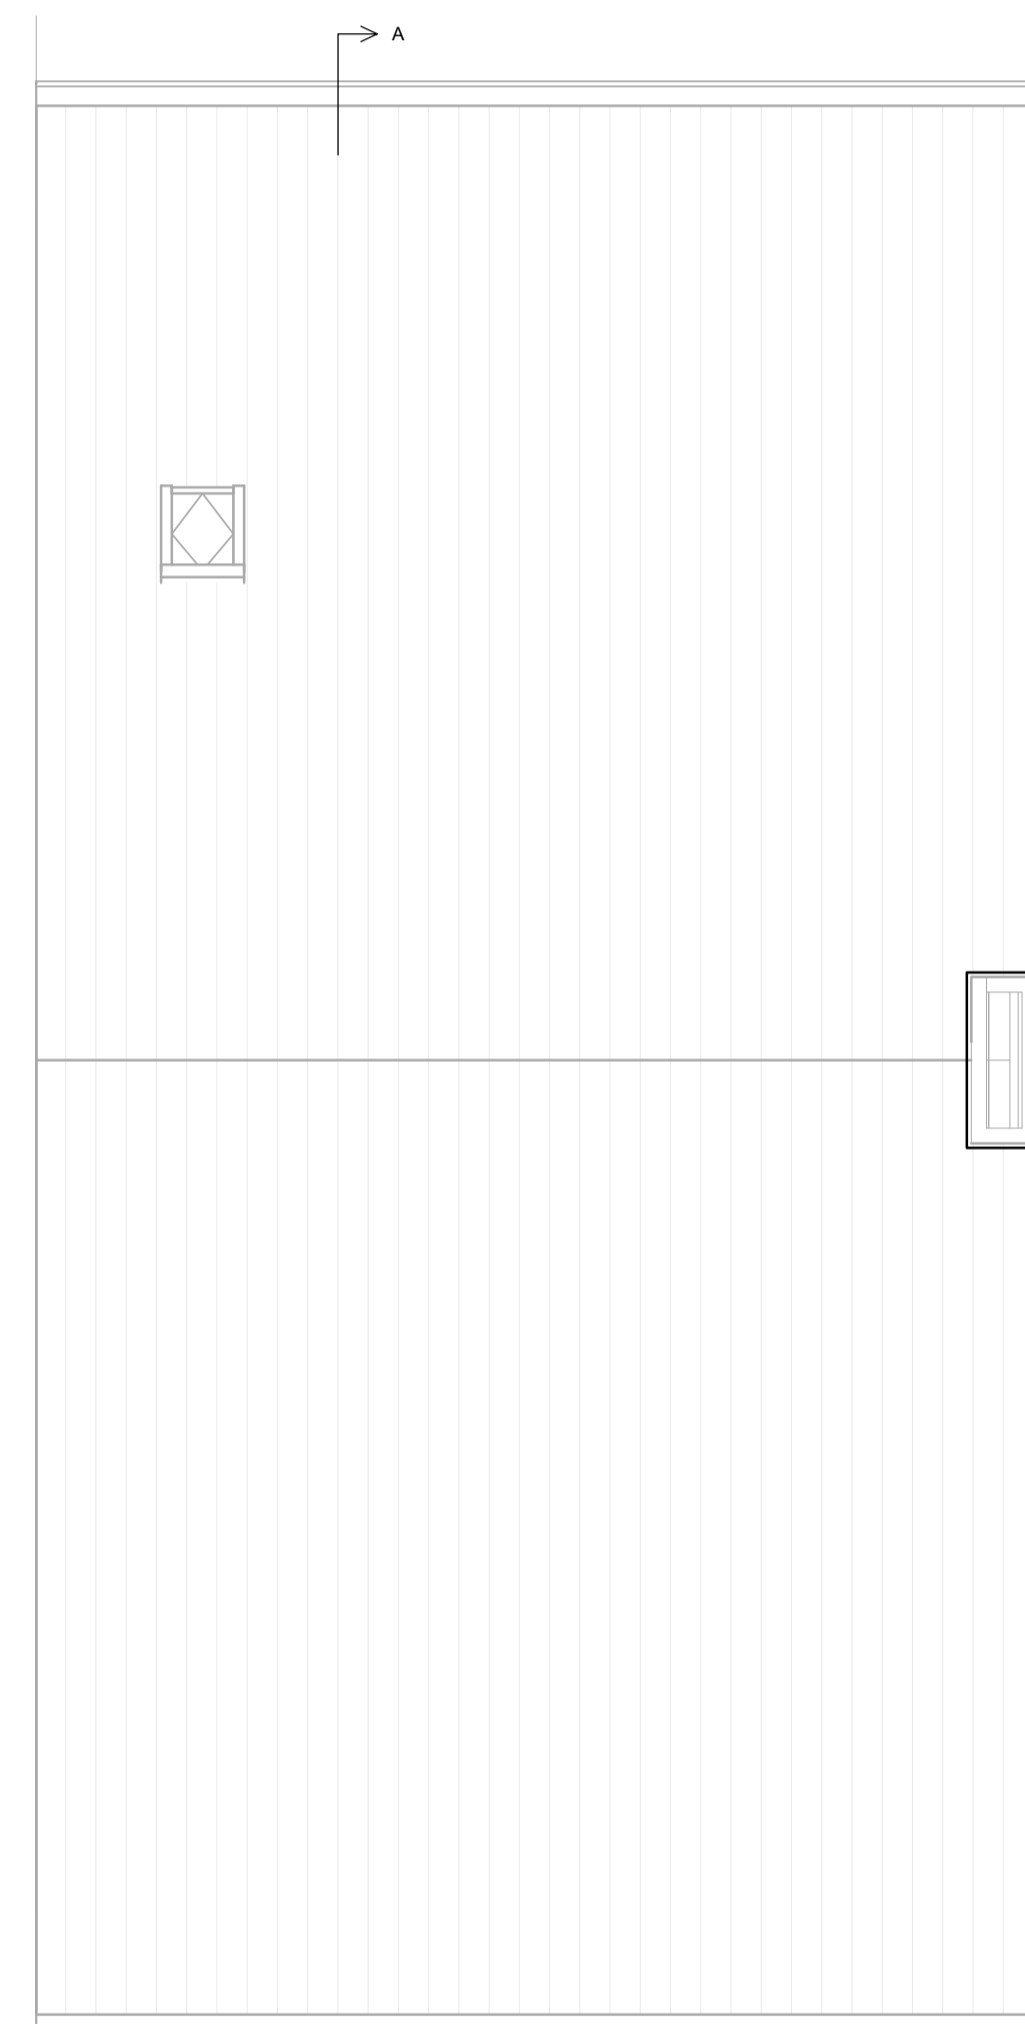

DAK

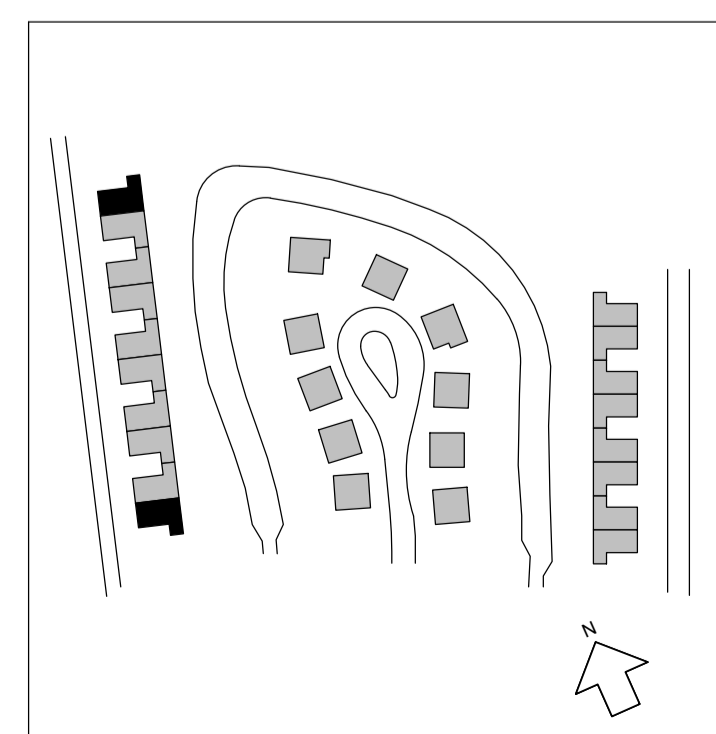

RENVOOI

	binnendeur of TO (air) geluidswand
	WTW-unit
	verdelër vloerwarming
	ruimte v.v. vloerwarming
	mechanische ventilatie
	elektrische radiator badkamer
	hemelwaterafvoer

RENVOOI - E

	enkele / dubbel wcd. geard		rookmelder		ak aansluitpunt afzuigkap
	enkele / dubbele schakelaar		leiding - onbedraad		vw aansluitpunt vaatwasser
	wissel- (hotel-) schakelaar		plaats kamerthermostaat		kk aansluitpunt koelkast
	aansluitpunt plafondverlichting		nr nr. naregeling thermostaat		om aansluitpunt oven/ magnetron
	aansluitpunt wandverlichting		wh. aansluitpunt wh. unit		rad aansluitpunt elektrische radiator
	aansluitpunt wandverlichting inclusief verlichtingsarmatuur		wp aansluitpunt warmtepomp		data aansluitpunt data
	aansluitpunt wandverlichting exclusief verlichtingsarmatuur		boiler aansluitpunt boiler		cab aansluitpunt kabel
	nk aanduiding meterkast/ spanning		wm/dr aansluitpunt wasmachine/ droger		pv bedraad l.b.v. PV-panels
	deurbelknuffel/ schel		gas aansluitpunt kookbooster (perlex)		ca centraal aardpunt

- De posities en aantal van ventilatieafzuigpunten en hemelwaterafvoeren zijn indicatief op tekening aangegeven. E.e.a. nader te bepalen naair aanleiding van ventilatie en capaciteitsberekeningen.
 - De posities van installaties en vloerbedraders zijn indicatief en nader te bepalen door de installateur.
 - Voor positie aansluitpunten keukens zie D. - tekening projectoverzichts.
 - Inhoud badkamer conform D. - tekening projectoverzichts.
 - Het legatortoon toegels toilet en badkamer betreffen een anering en zijn indicatief weergegeven.
 - In techniekruimte installaties in het zicht.



project Laakse Tuinen Vathorst

fase Verkooptekeningen

tekening VK type B1

Bouwnummers:
01 (gespiegeld), 10

Datum : 10-10-2019
Formaat : A1+

Blad : 320-DO-B1-VK