


VOORGEVEL schaal 1:100


RECHTER ZIJGEVEL

ACHTERGEVEL


DOORSNEDE

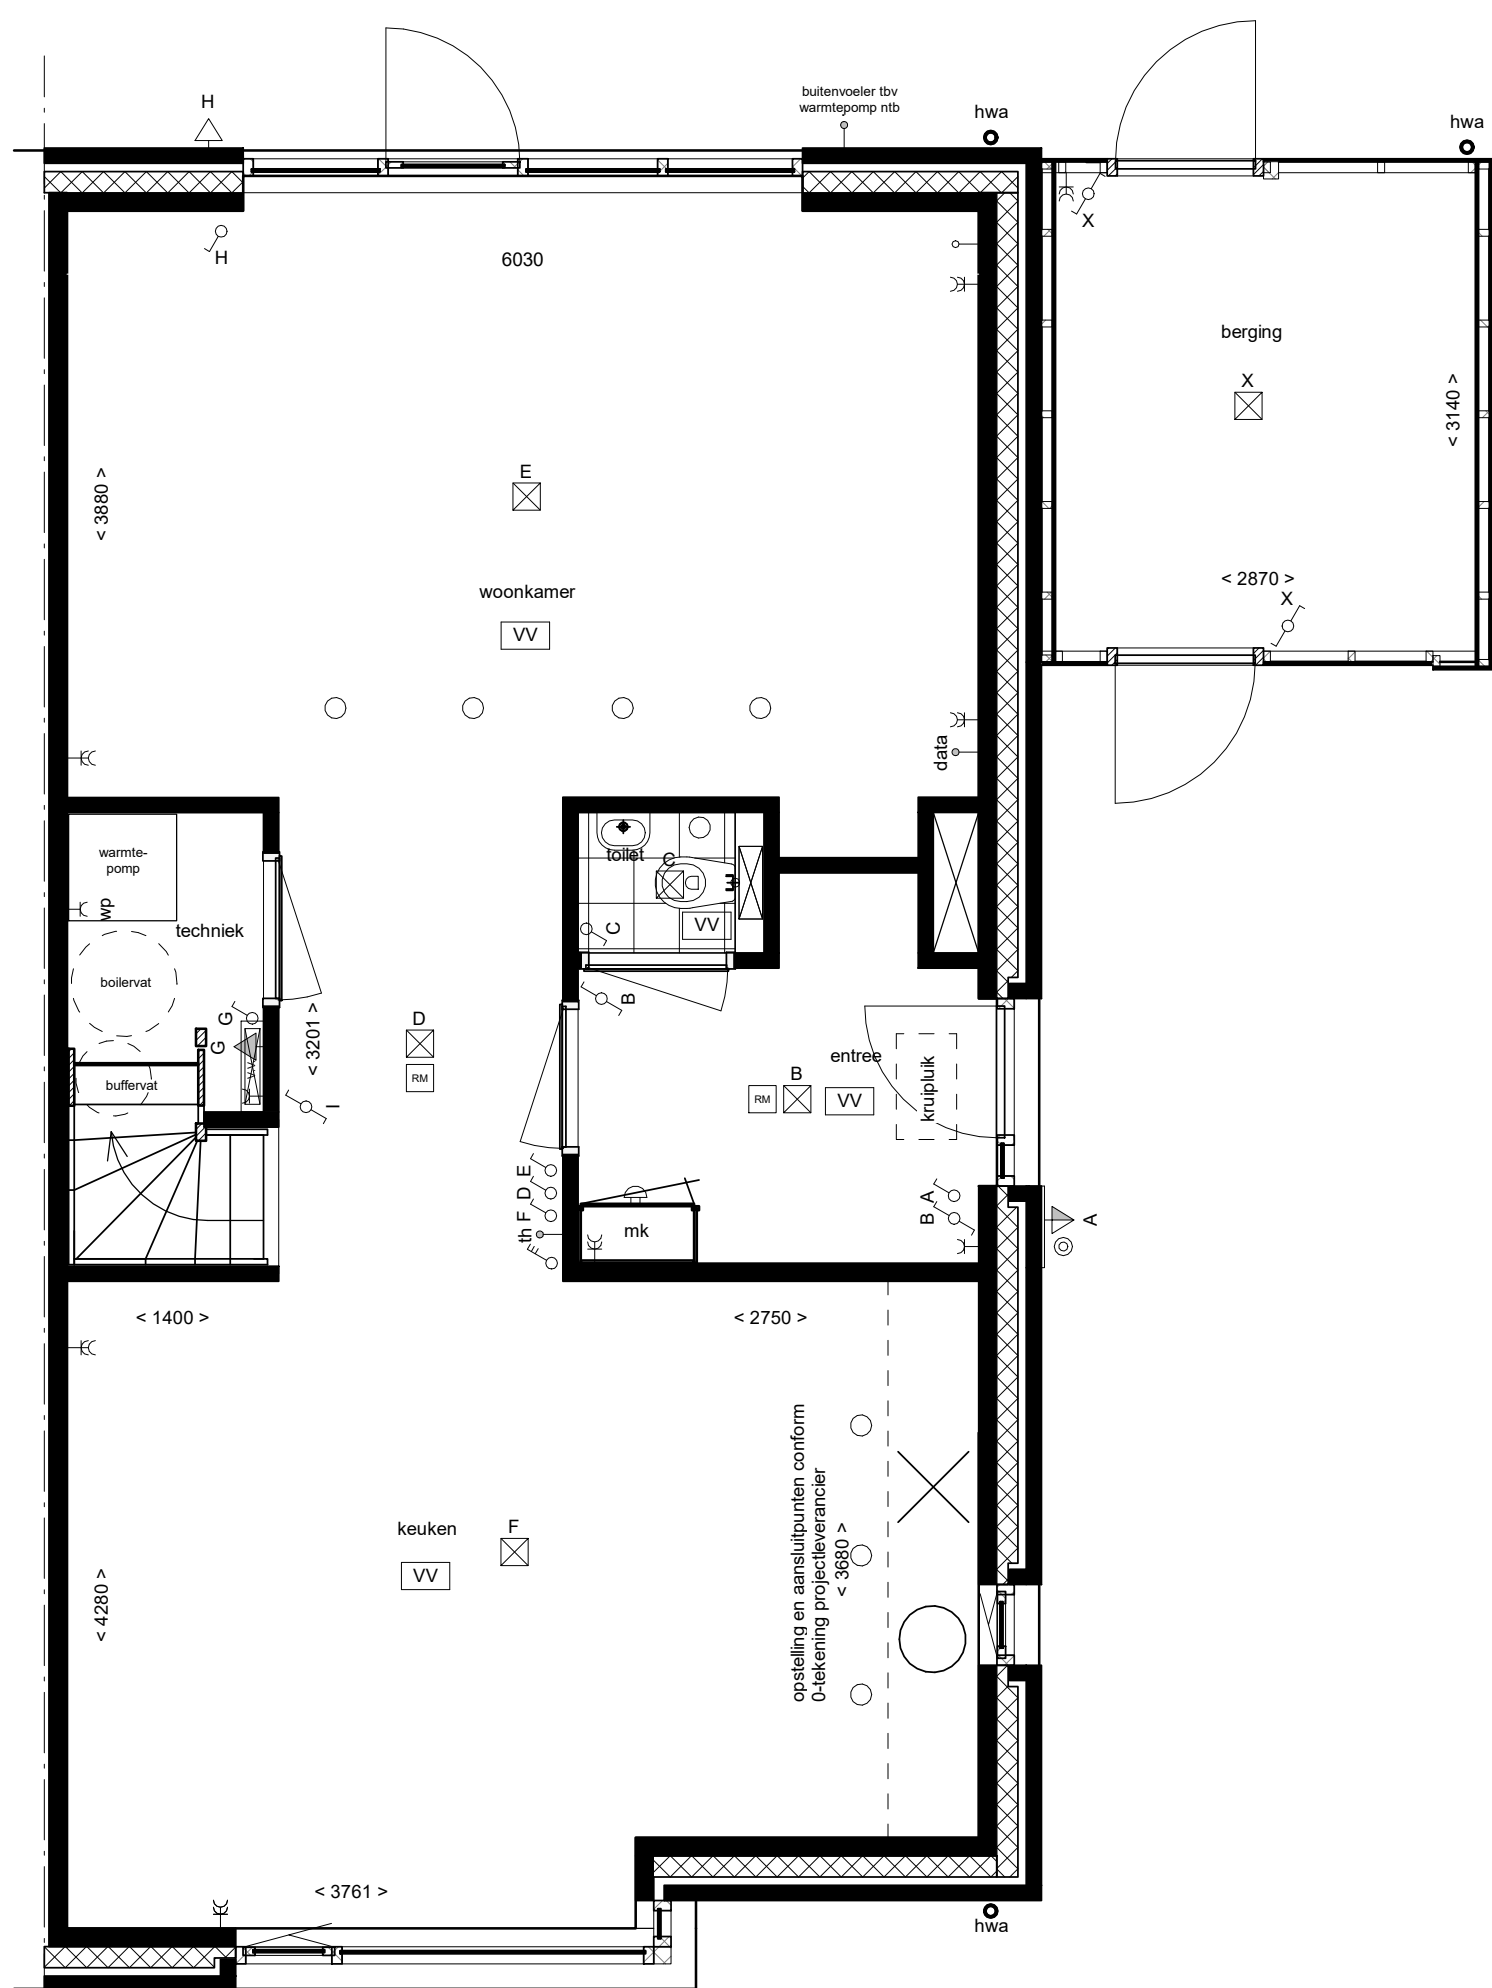


BEGANE GROND schaal 1:50

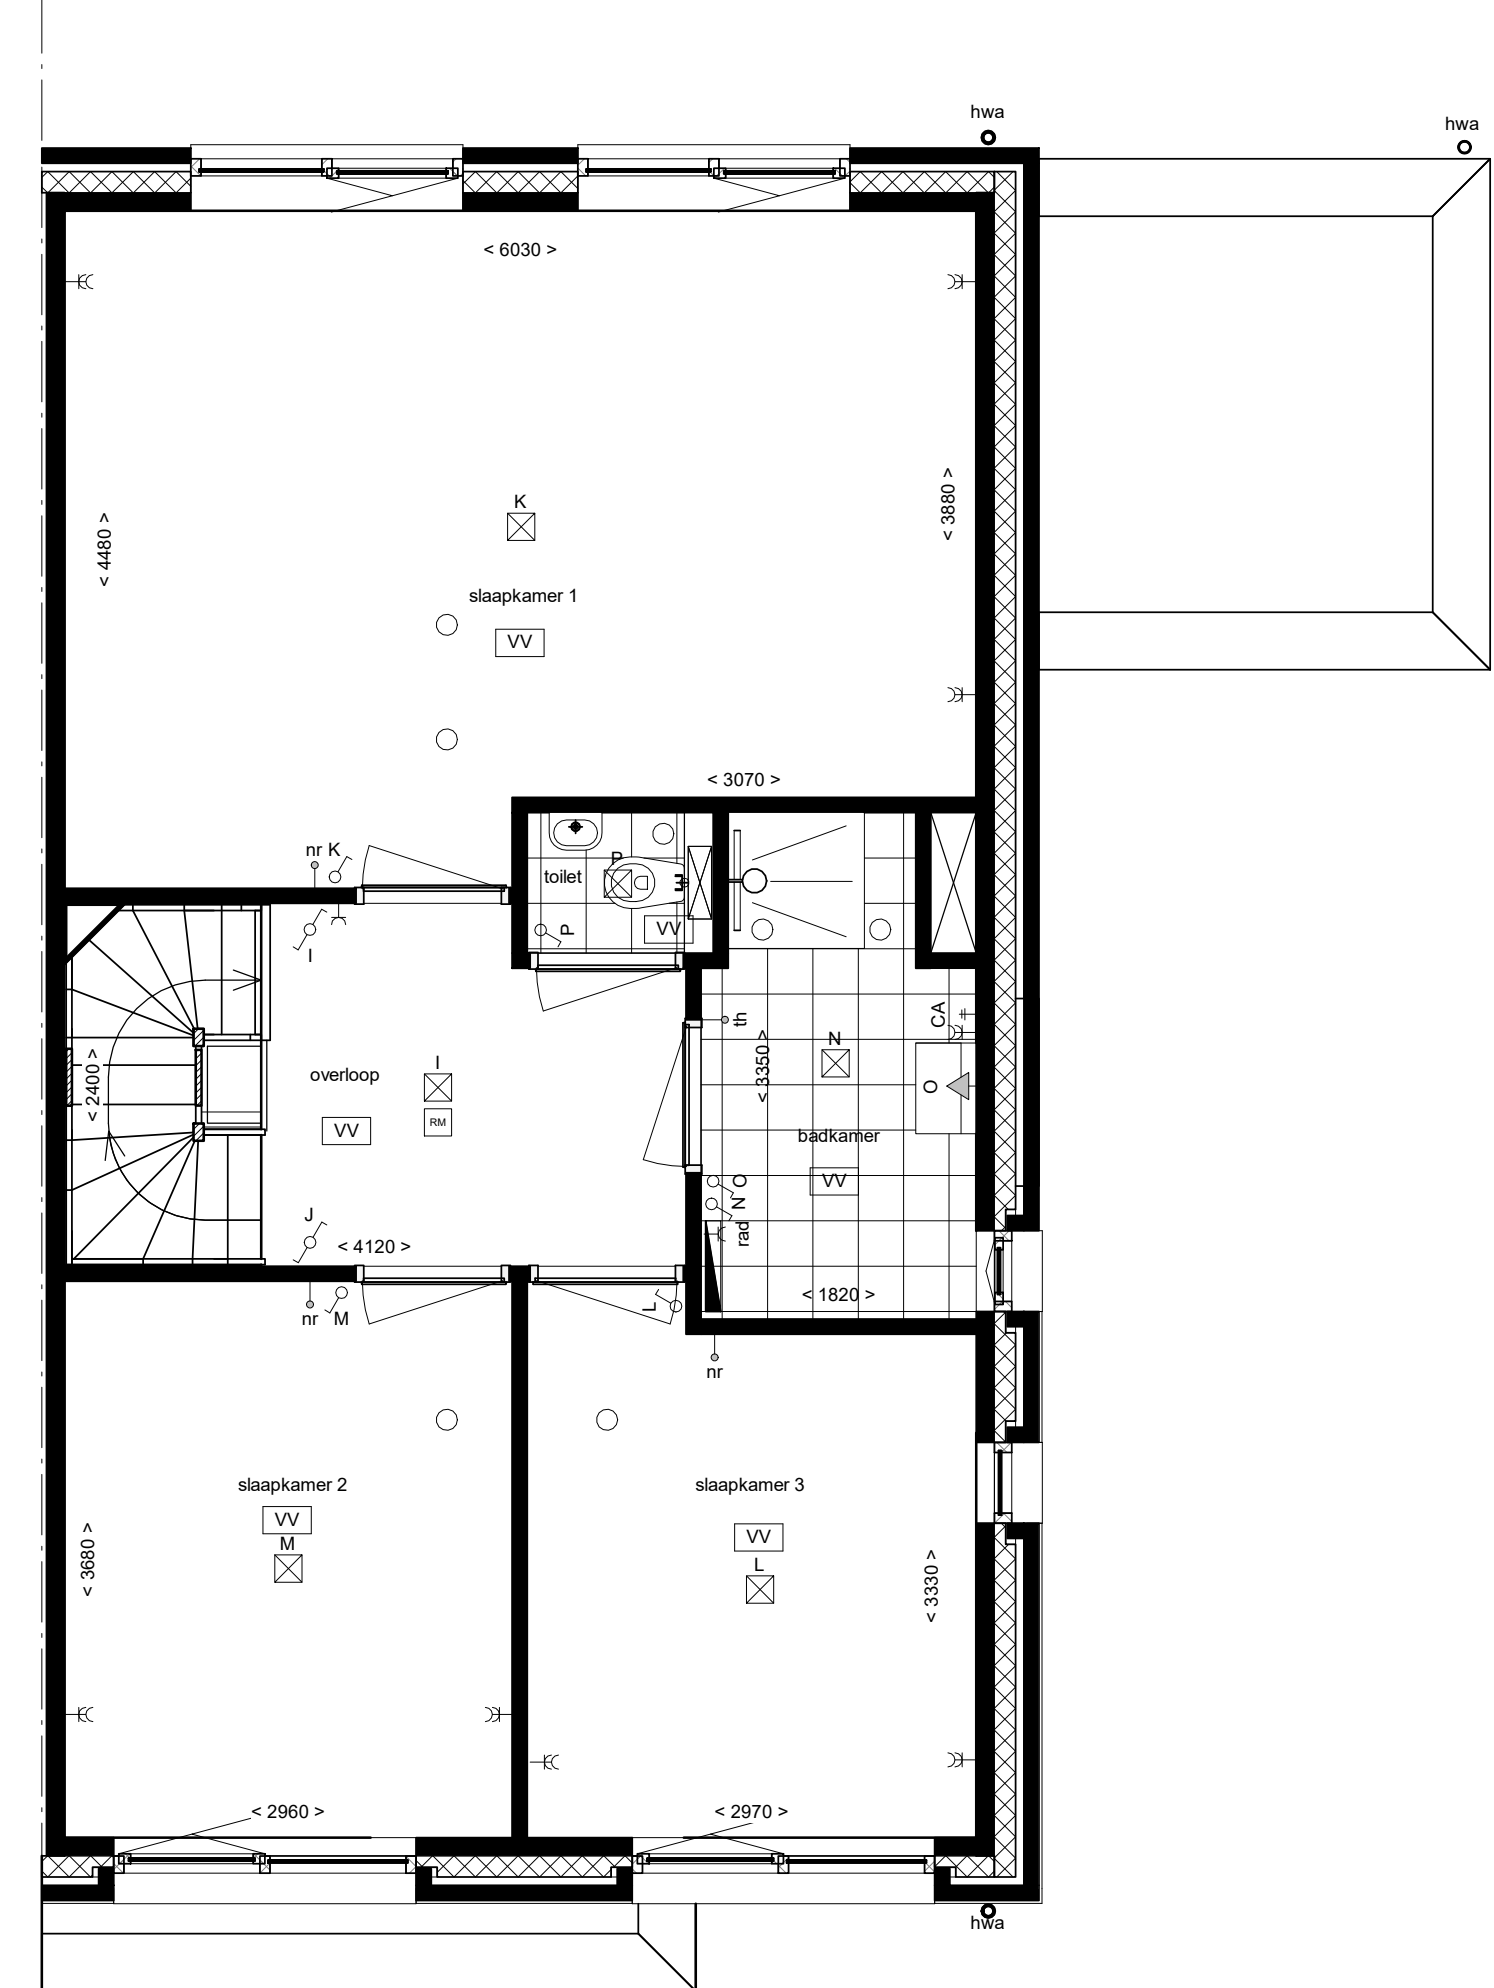


EERSTE VERDIEPING

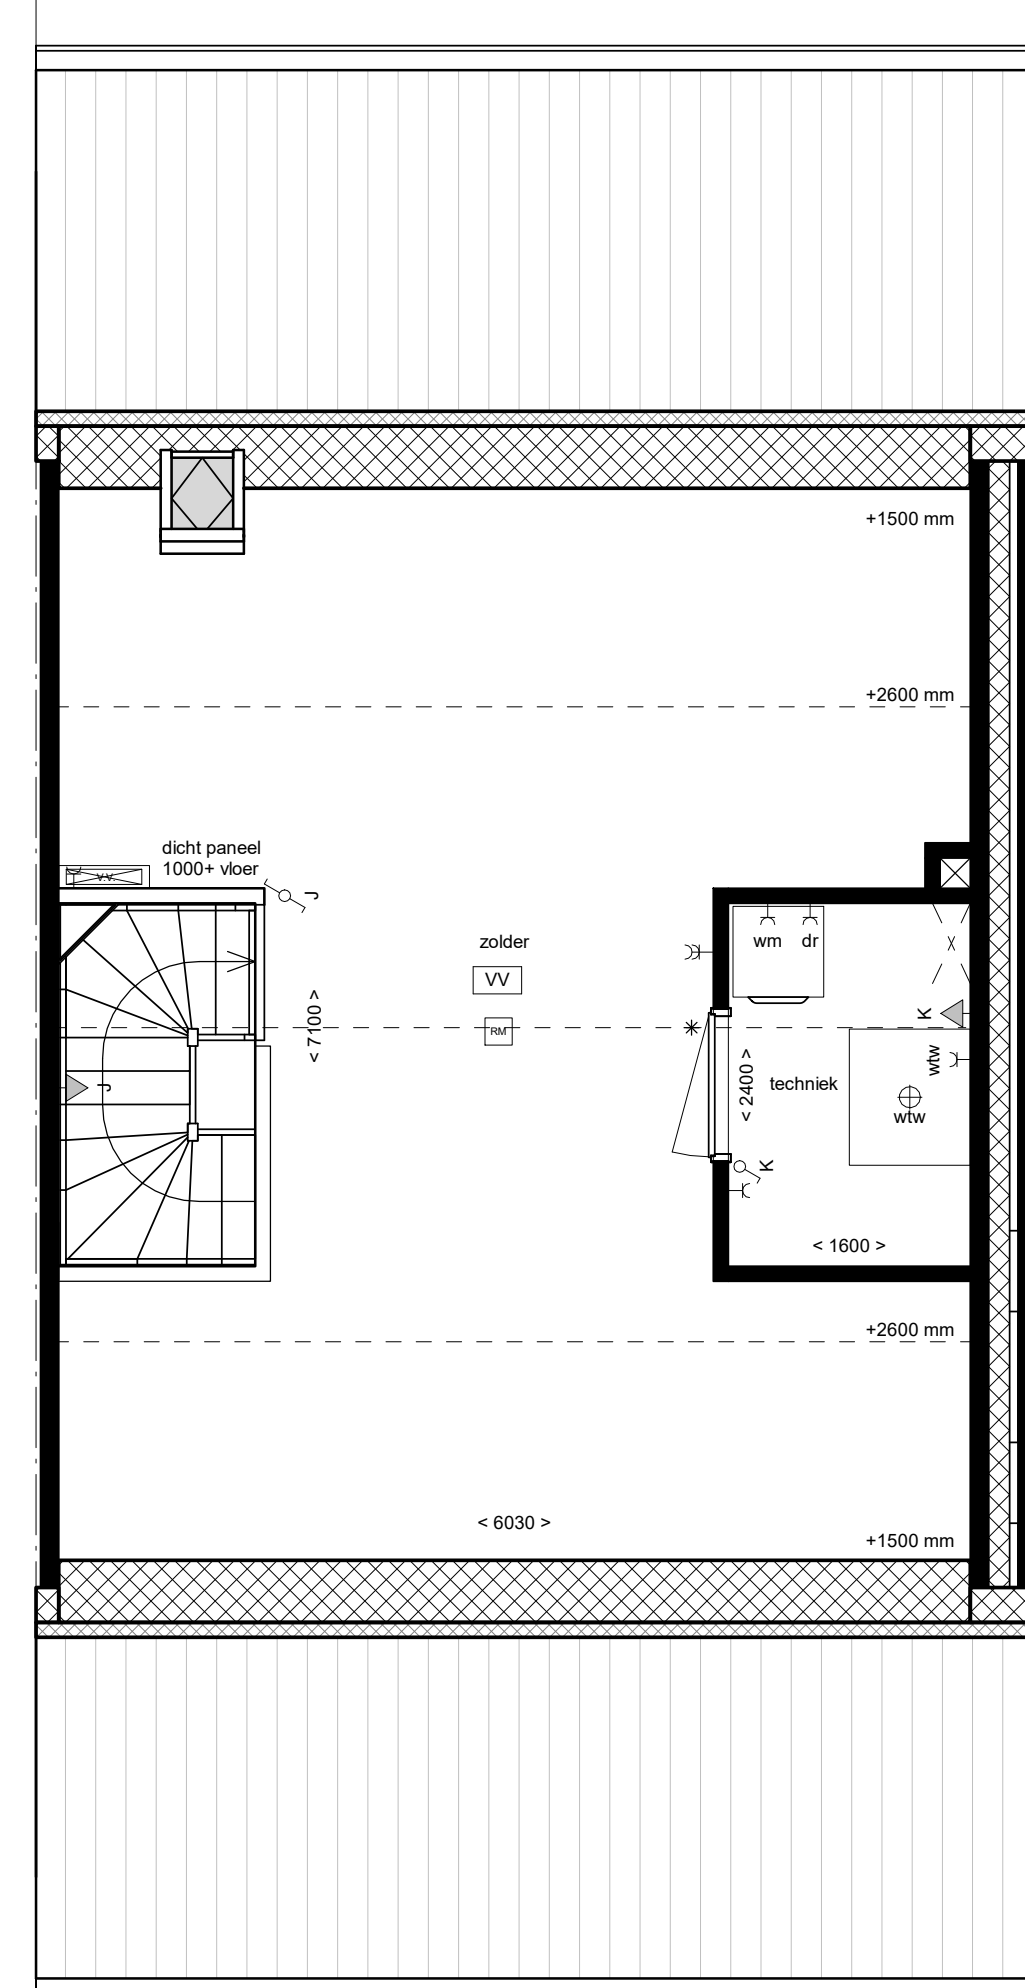

TWEEDE VERDIEPING

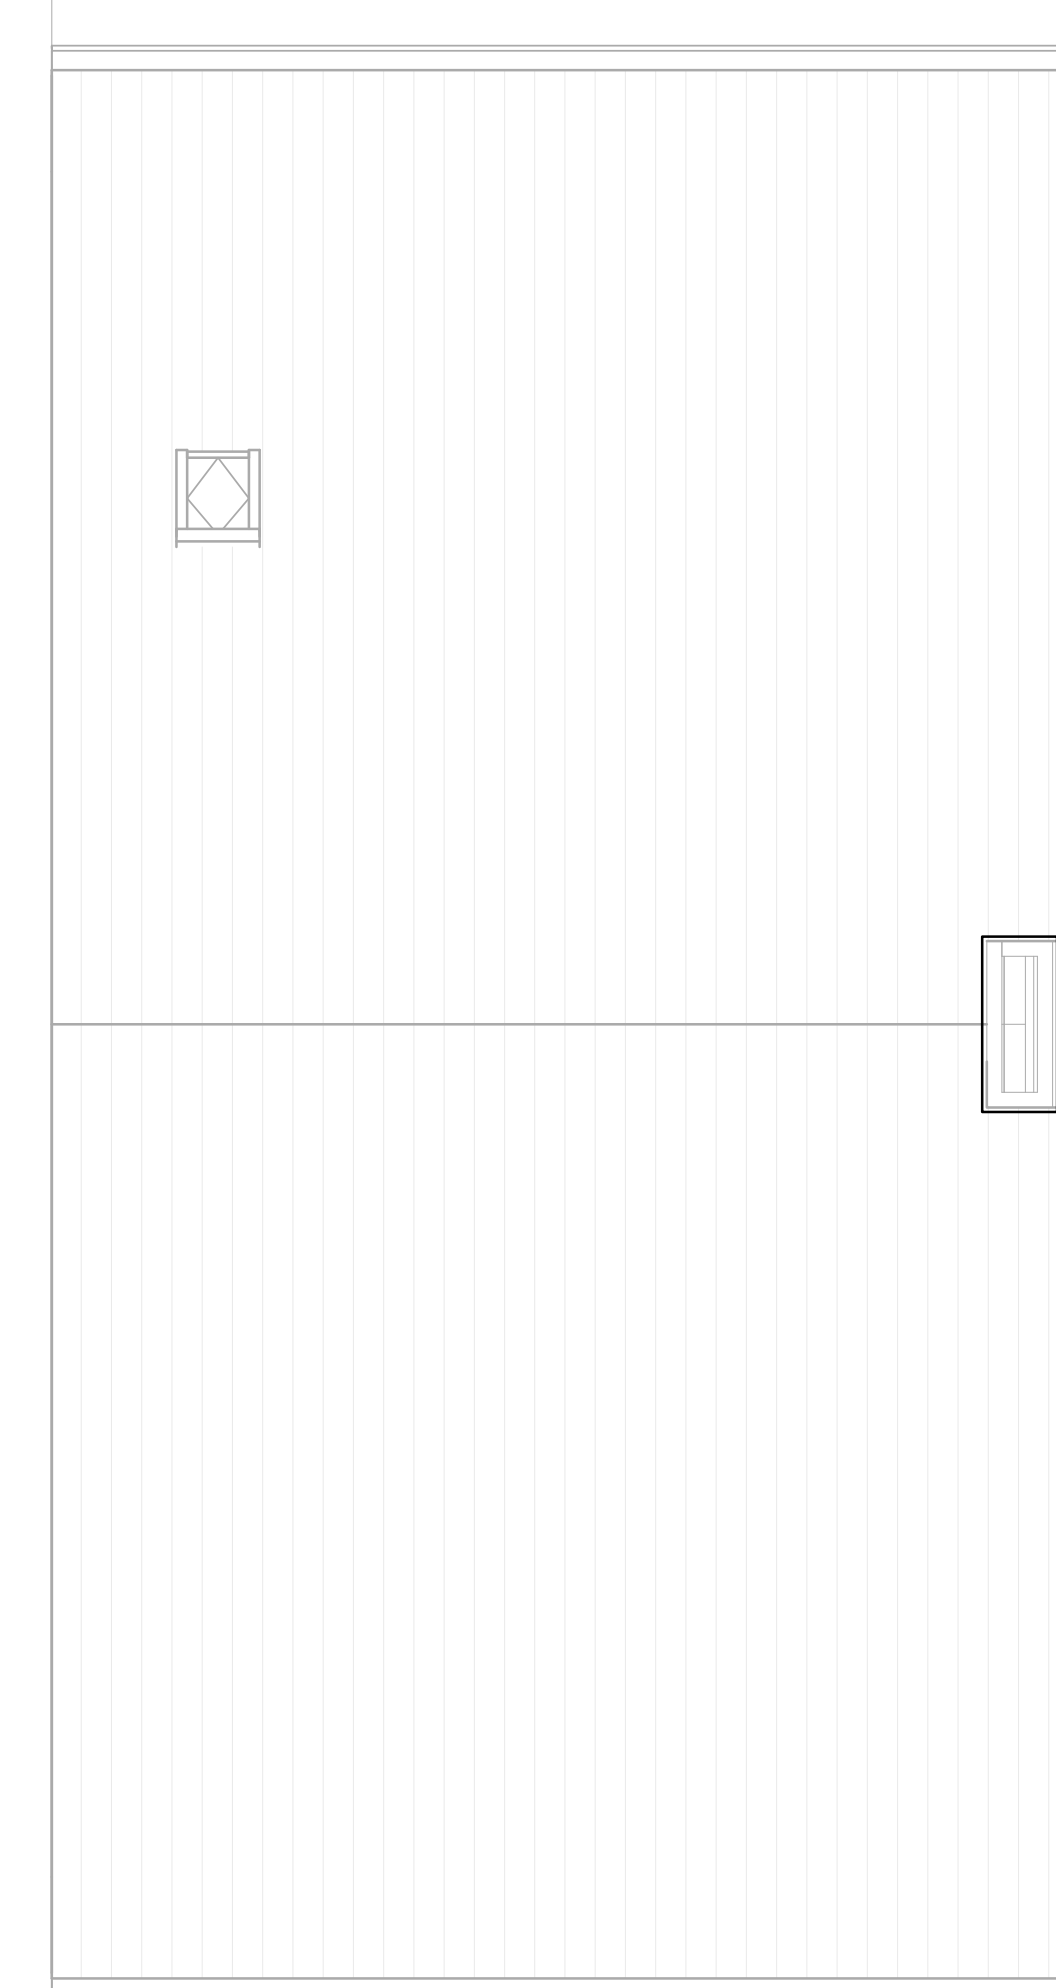

DAK

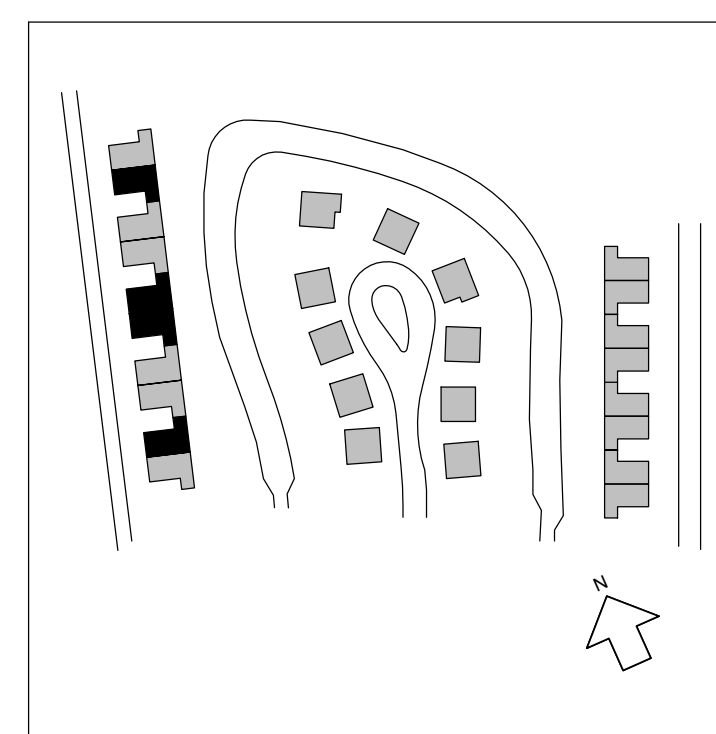

RENVOOI

	binnendeur of TO (≠ geluksweerd)
	WTW-unit
	verdelër vloerwarming
	ruimte v.v. vloerwarming
	mechanische ventilatie
	elektrische radiator badkamer
	hemelwaterafvoer

RENVOOI - E

	enkel-/dubbel wcd-geaard		rookmelder		afzuigkap
	enkele-/dubbele schakelaar		leiding - onbedraad		aansluitpunt vaatwasser
	wissel- (hotel-) schakelaar		plaats kamerthermostaat		aansluitpunt koelkast
	aansluitpunt plafondverlichting		naregeling thermostaat		aansluitpunt oven/ magnetron
	aansluitpunt wandverlichting		aansluitpunt wtw-unit		aansluitpunt elektrische radiator
	aansluitpunt wandverlichting inclusief verlichtingsarmatuur		aansluitpunt warmtepomp		aansluitpunt data
	aansluitpunt wandverlichting exclusief verlichtingsarmatuur		boiler		aansluitpunt kabel
	aanduiding meterkast/ spanning		aansluitpunt wasmachine/ droger		bedraad l.b.v. PV-panels
	deur/drukknop/ schel		aansluitpunt kooktoestel (perfor.)		centraal aardpunt

- De posities en aantal van ventilatiezuigpunten en hemelwaterafvoeren zijn indicatief op tekening aangegeven. E.e.a. nader te bepalen naar aanleiding van ventilatie en capaciteitsberekeningen.  
 - De posities van installaties en vloerbedradingen zijn indicatief en nader te bepalen door de installateur.  
 - Voor positie aansluitpunten kooktoestel zie D - tekening projectleverancier.  
 - Inhoud badkamer conform D - tekening projectleverancier.  
 - Het legpatroon tegels toilet en badkamer betreffen een arcering en zijn indicatief weergegeven.  
 - In techniekruimte installaties in het zicht



project Laakse Tuinen Vathorst

fase Verkooptekeningen

tekening VK type B3

Bouwnummers:  
02, 05 (gespiegeld), 06, 09 (gespiegeld)

Datum : 10-10-2019

Formaat : A1+

Blad : 320-DO-B3-VK