



VOORGEVEL
schaal 1:100




LINKER ZIJGEVEL
schaal 1:100

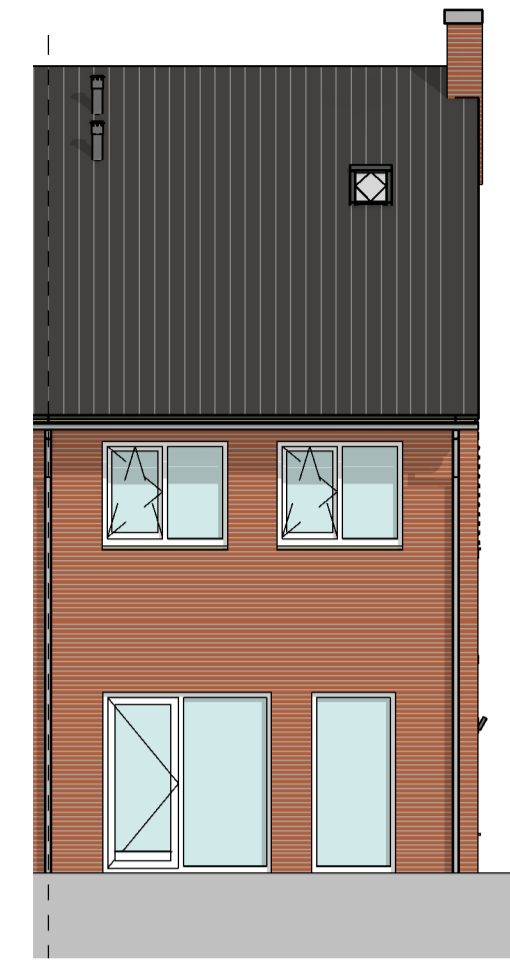


ACHTERGEVEL
schaal 1:100

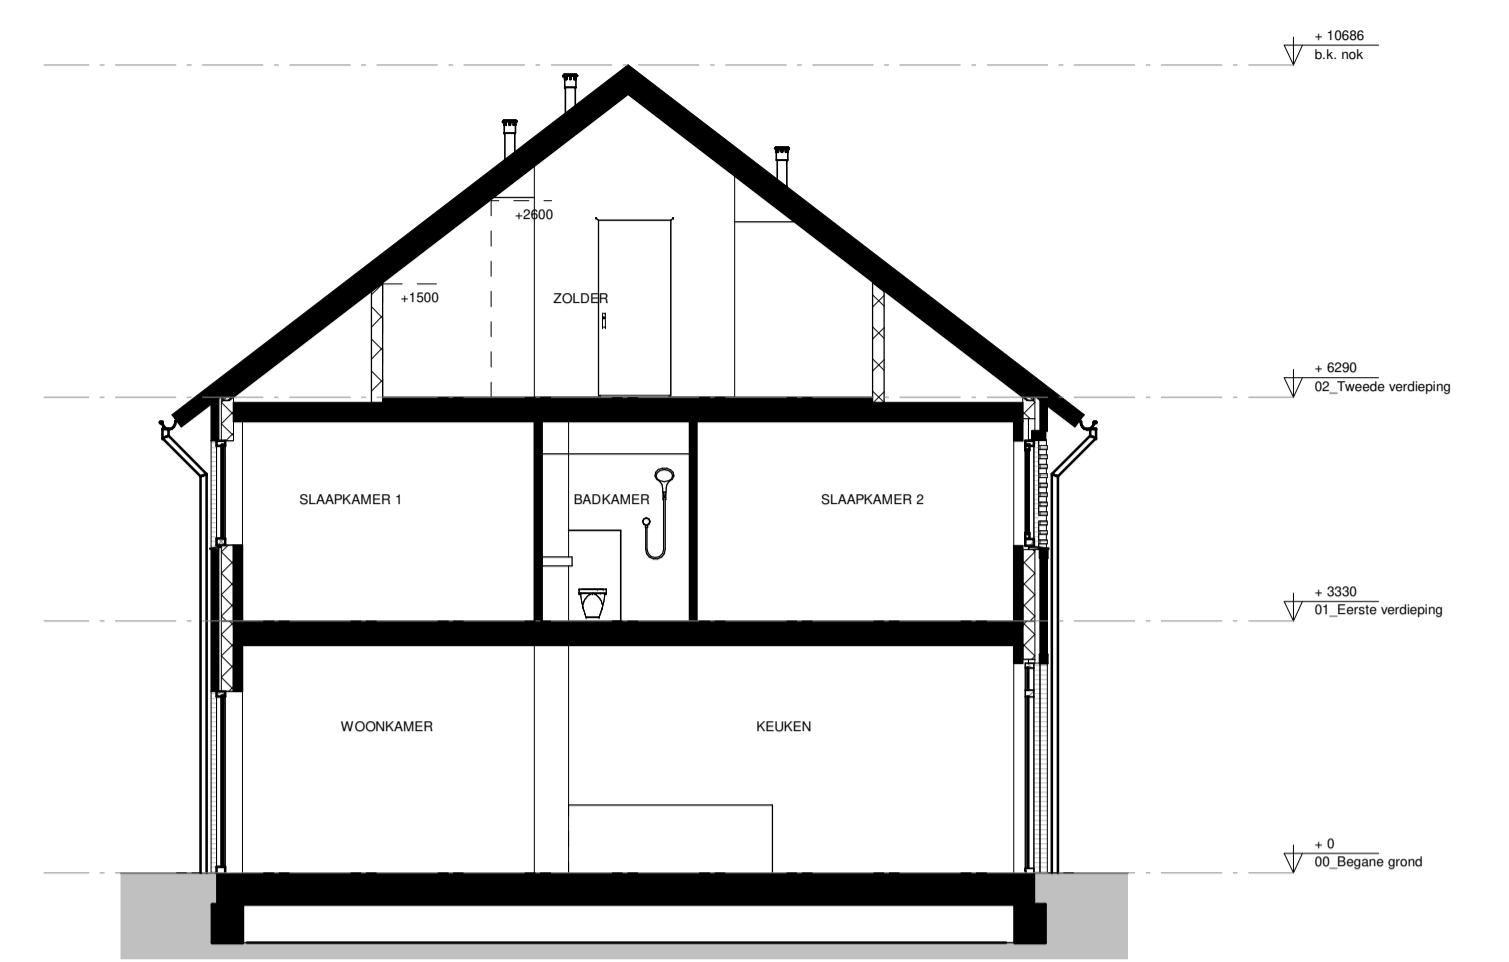


DOORSNEDE A-A
schaal 1:100

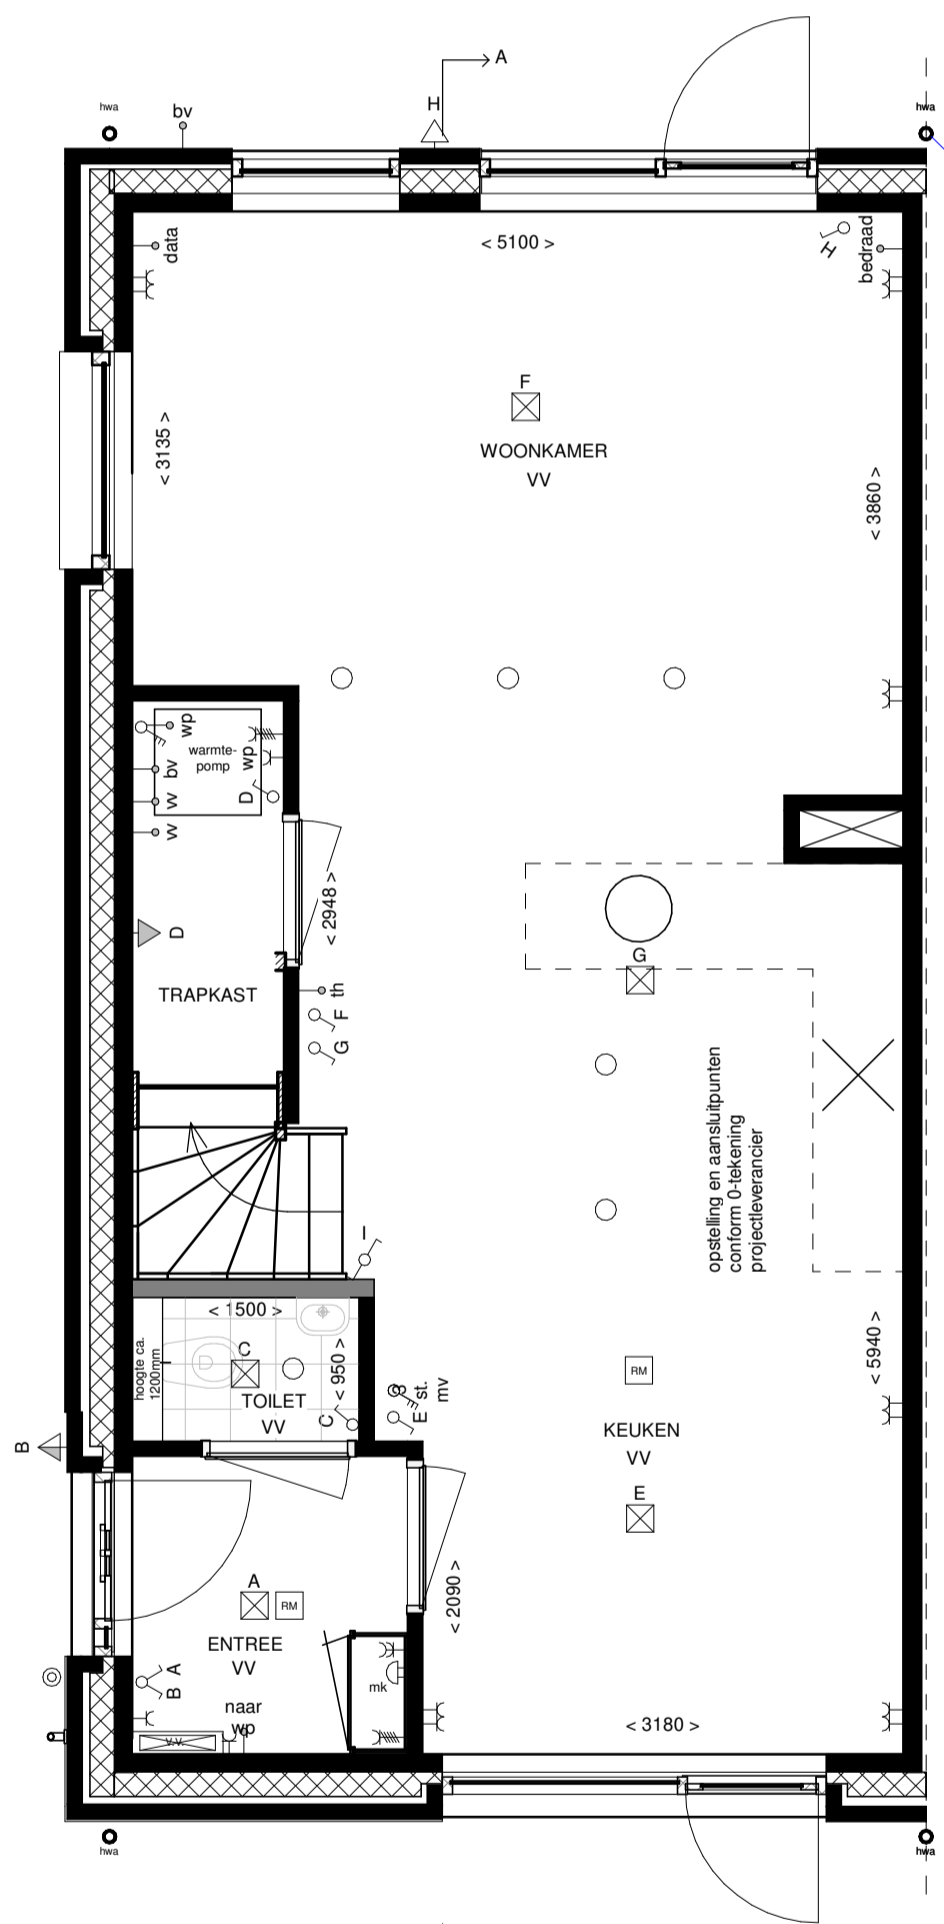


BEGANE GROND
schaal 1:50

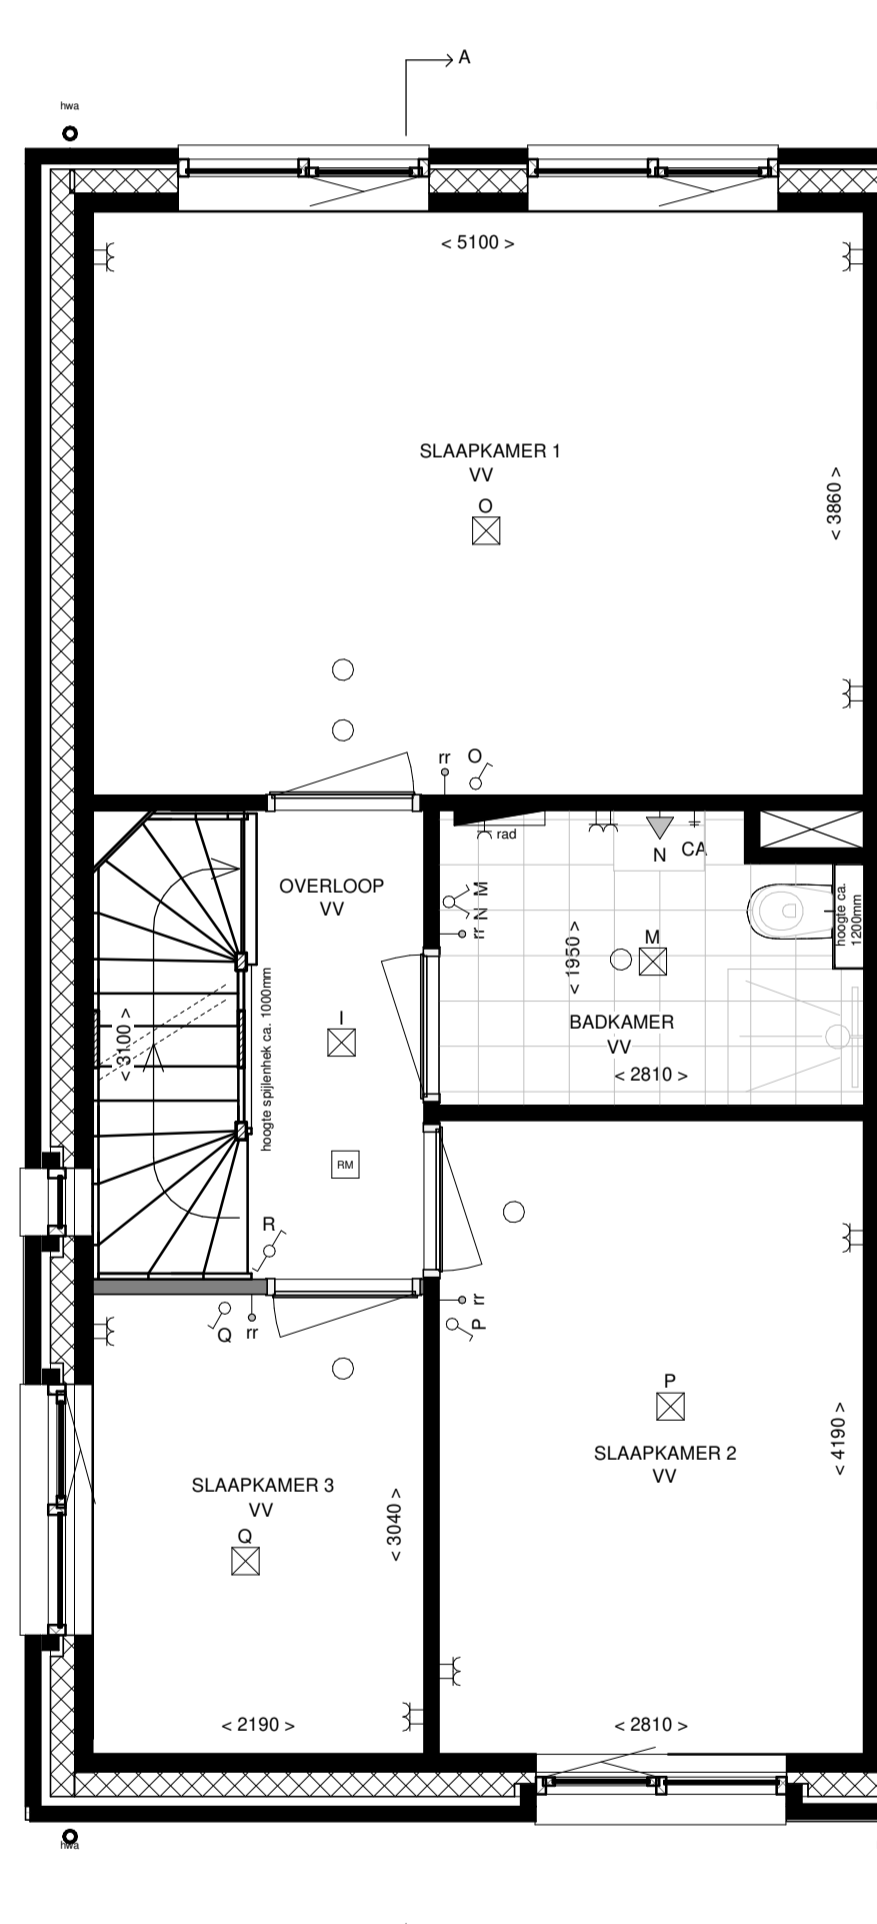


EERSTE VERDIEPING
schaal 1:50

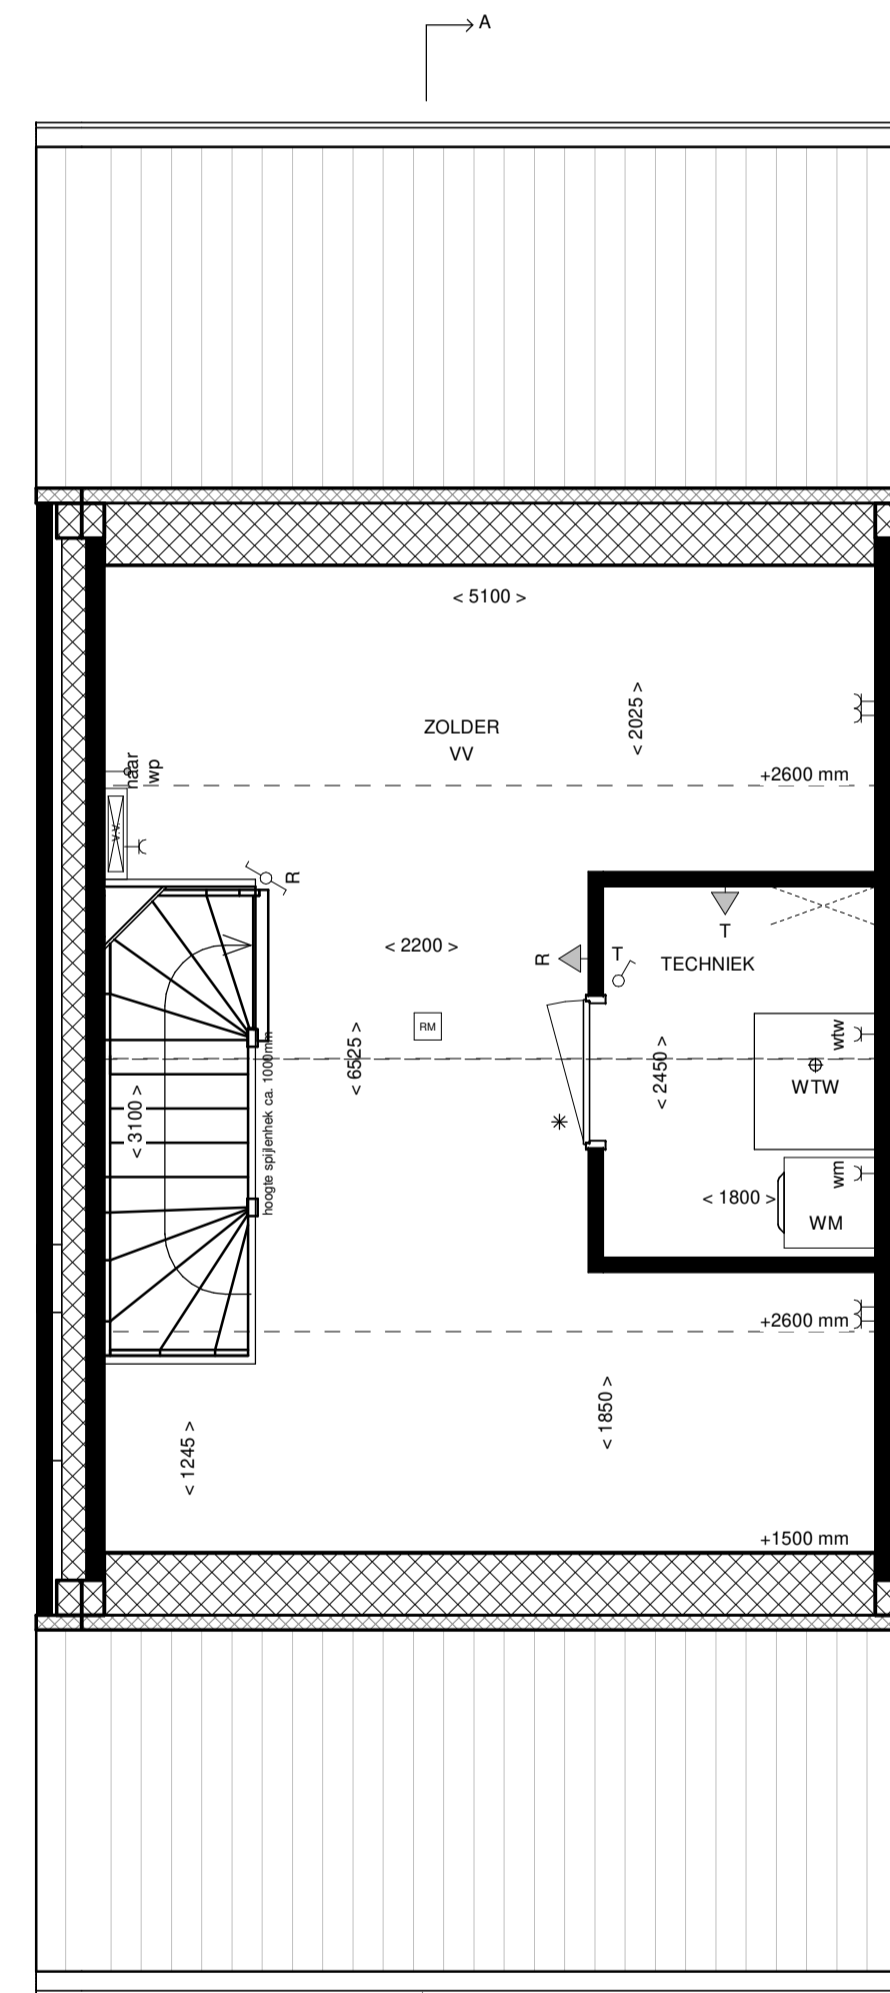

TWEEDE VERDIEPING
schaal 1:50

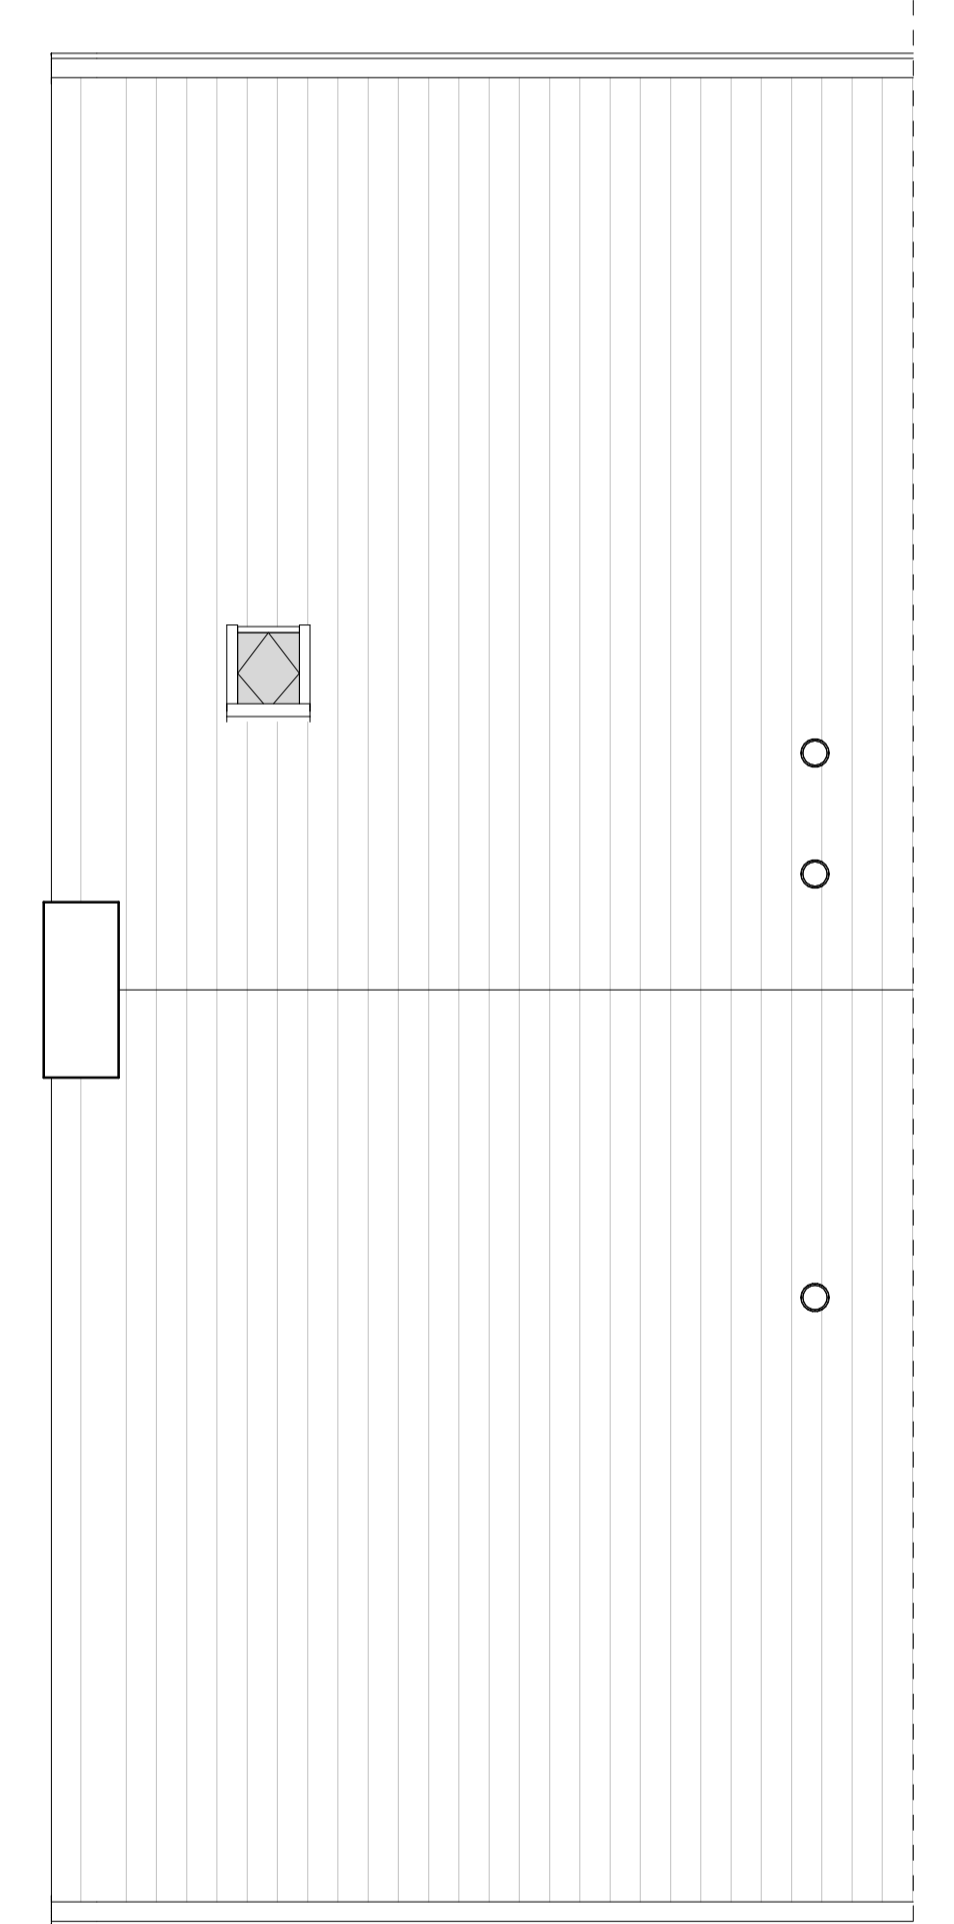

DAK
schaal 1:50

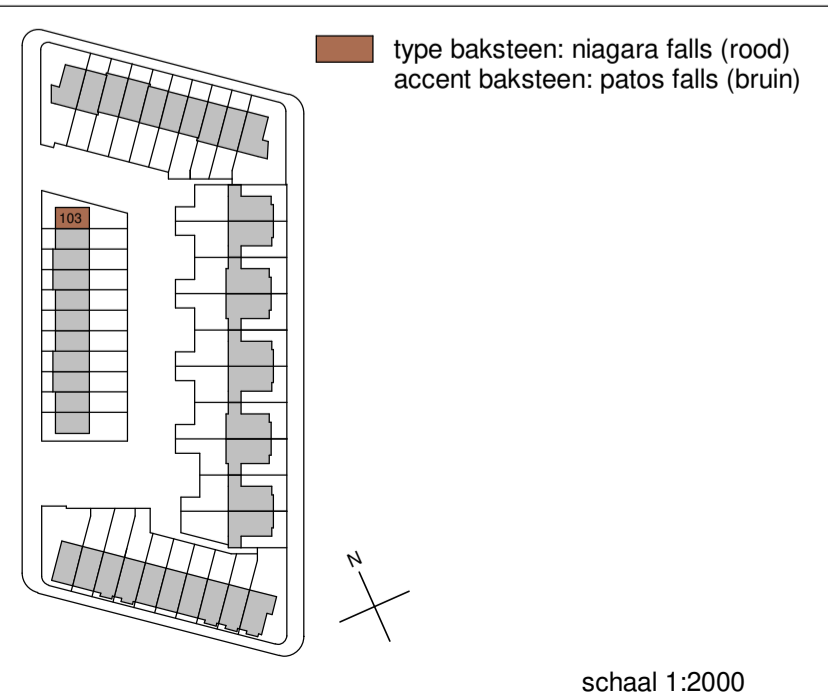

schaal 1:2000

RENVOOI

	Ergrens		wasmachine		gootsteen		mechanische ventilatie
	Draai/kliep raam aanzicht		WTW		kookplaat		hemelwaterafvoer
	Draai/kliep raam doorsnede		lucht/water warmtepompboiler		koelkast		verdelers vloerverwarming
	binnendeur of TO zonder bovenlicht (H = geluidswerend)		warmtepomp		ruimte v.v. vloerverwarming		mik
	elektrische radiator badkamer		meterkast		meterkast		

RENVOOI - E

	enkel- / dubbel wcd. gaard		3-standen schakelaar		buitenvoeler
	enkele- / dubbele schakelaar		rookmelder		vloerverdelers
	wisse- (hotel-) schakelaar		leiding -bedraad		warmtepomp aansluiting
	aansluitpunt plafondverlichting		ruimte-regeling thermostaat		aansluitpunt elektrische radiator
	aansluitpunt wandverlichting interieur		aansluitpunt wtw unit		aansluitpunt data
	aansluitpunt wandverlichting exterieur inclusief verlichtingsarmatuur		aansluitpunt warmtepomp		bedraad lb.v. PV-panels
	aansluitpunt wandverlichting exterieur exclusief verlichtingsarmatuur		aansluitpunt wasmachine/ droger		centraal afdpunt
	aanduiding meterkast/ spanning		service		
	deurbel/dukker/ schel				

- De posities en aantal van ventilatieaanzuigpunten en hemelwaterafvoeren en elektrapunten zijn indicatief op tekening aangegeven. E.e.a. nader te bepalen naar aanleiding van ventilatie en capaciteitsberekeningen.
- De posities van installaties en vloerverdelers zijn indicatief en nader te bepalen door de installateur.
- Voor posities aansluitpunten keuken zie D - tekening projectleverancier.
- Indeling badkamer conform O - tekening projectleverancier.
- Het legpatroon tegels toilet en badkamer betreffen een arcering en zijn indicatief weergegeven.
- In techniekruimte en trapkast installaties in het zicht



project	Laakse Tuinen Vathorst
fase	Omgevingsvergunning
tekening	VK type F1
Datum	07-05-2020
Gewijzigd A	
Gewijzigd B	Werk : 320
Gewijzigd C	
Gewijzigd D	Blad : 320-III-DO-F1-VK

Wamberg 5 - 5258 SM - Berlicum
T.073-6900336
hetburo@hb-a.nl