





VOORGEVEL
schaal 1:100




ACHTERGEVEL
schaal 1:100

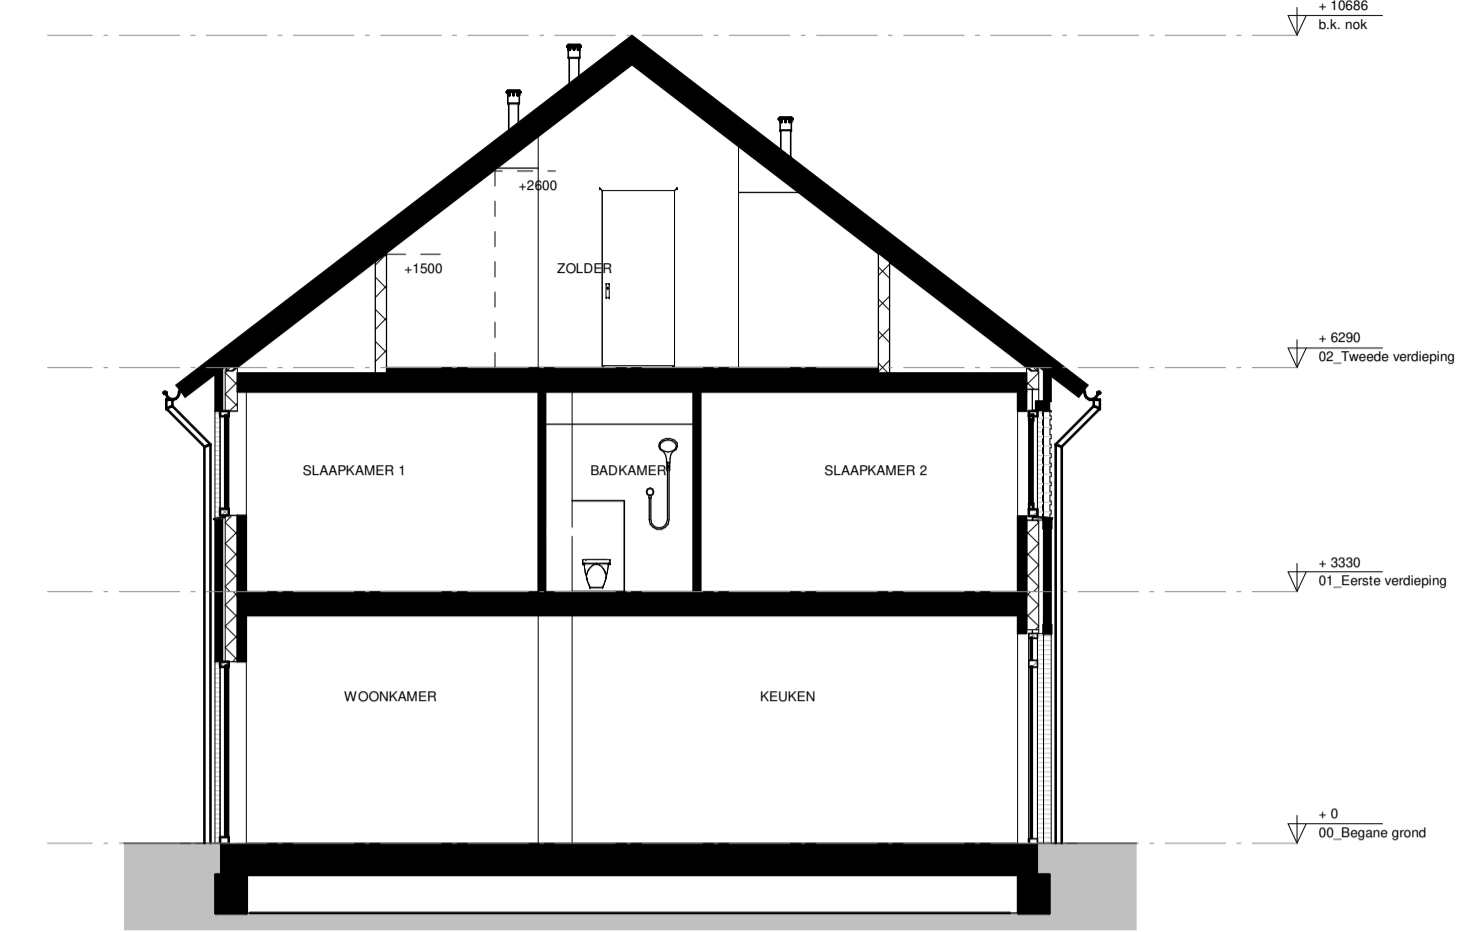


DOORSNEDE A-A
schaal 1:100

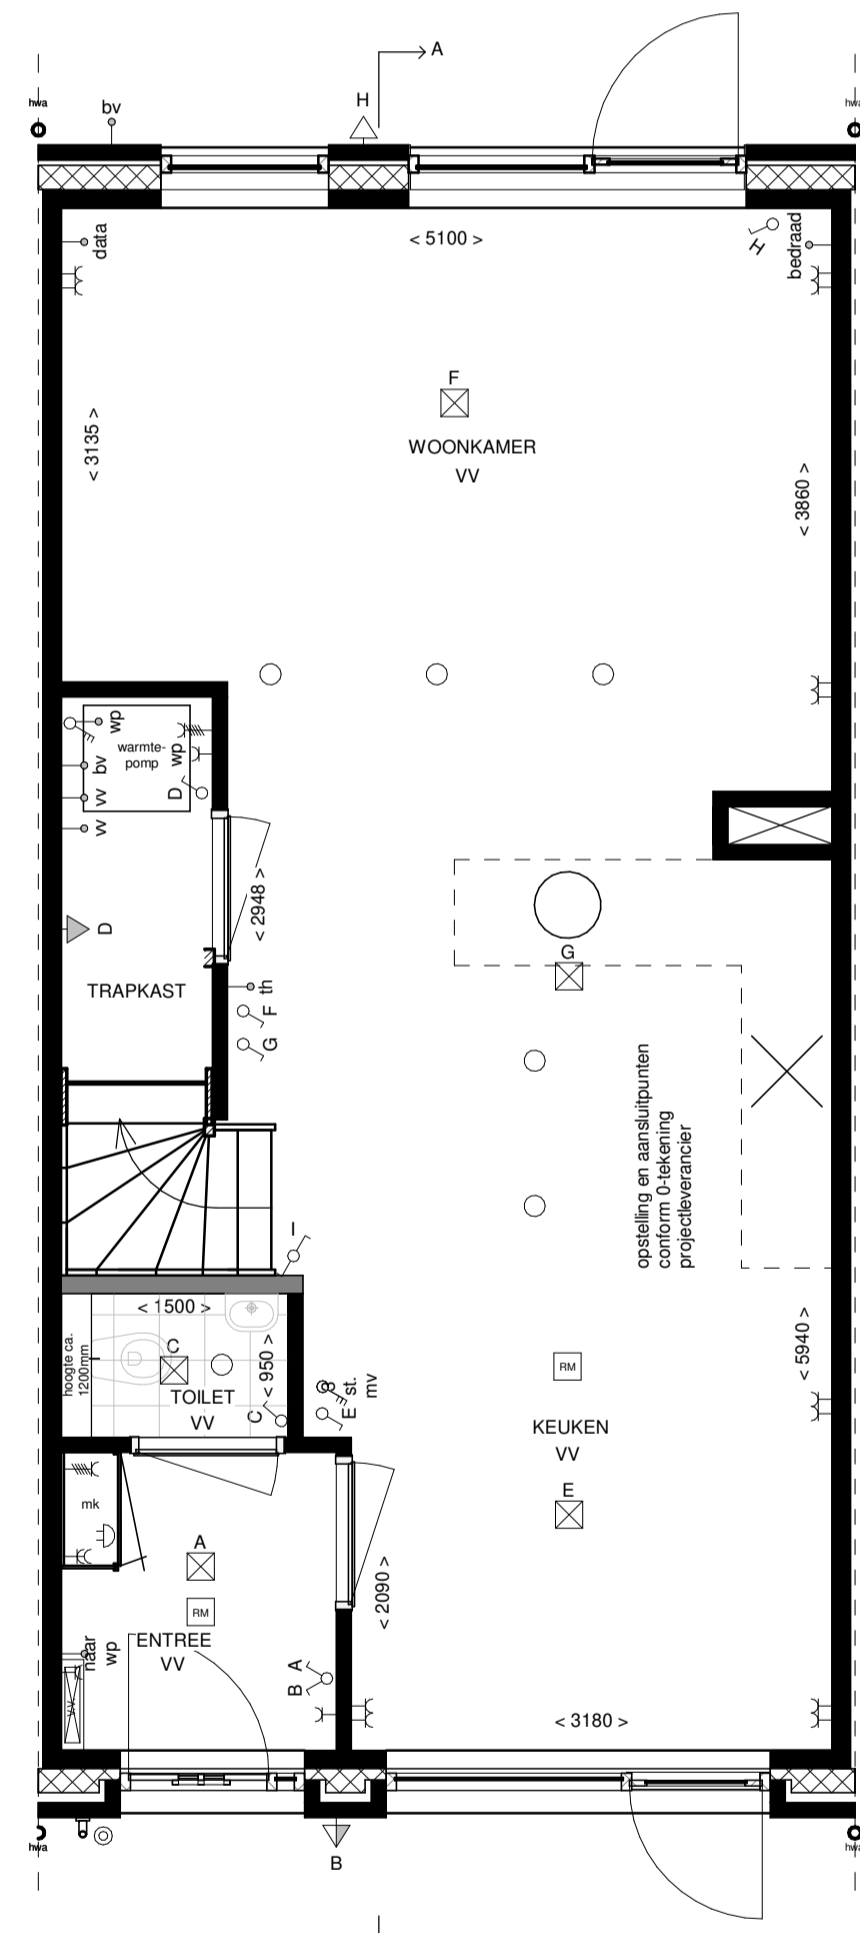


BEGANE GROND
schaal 1:50

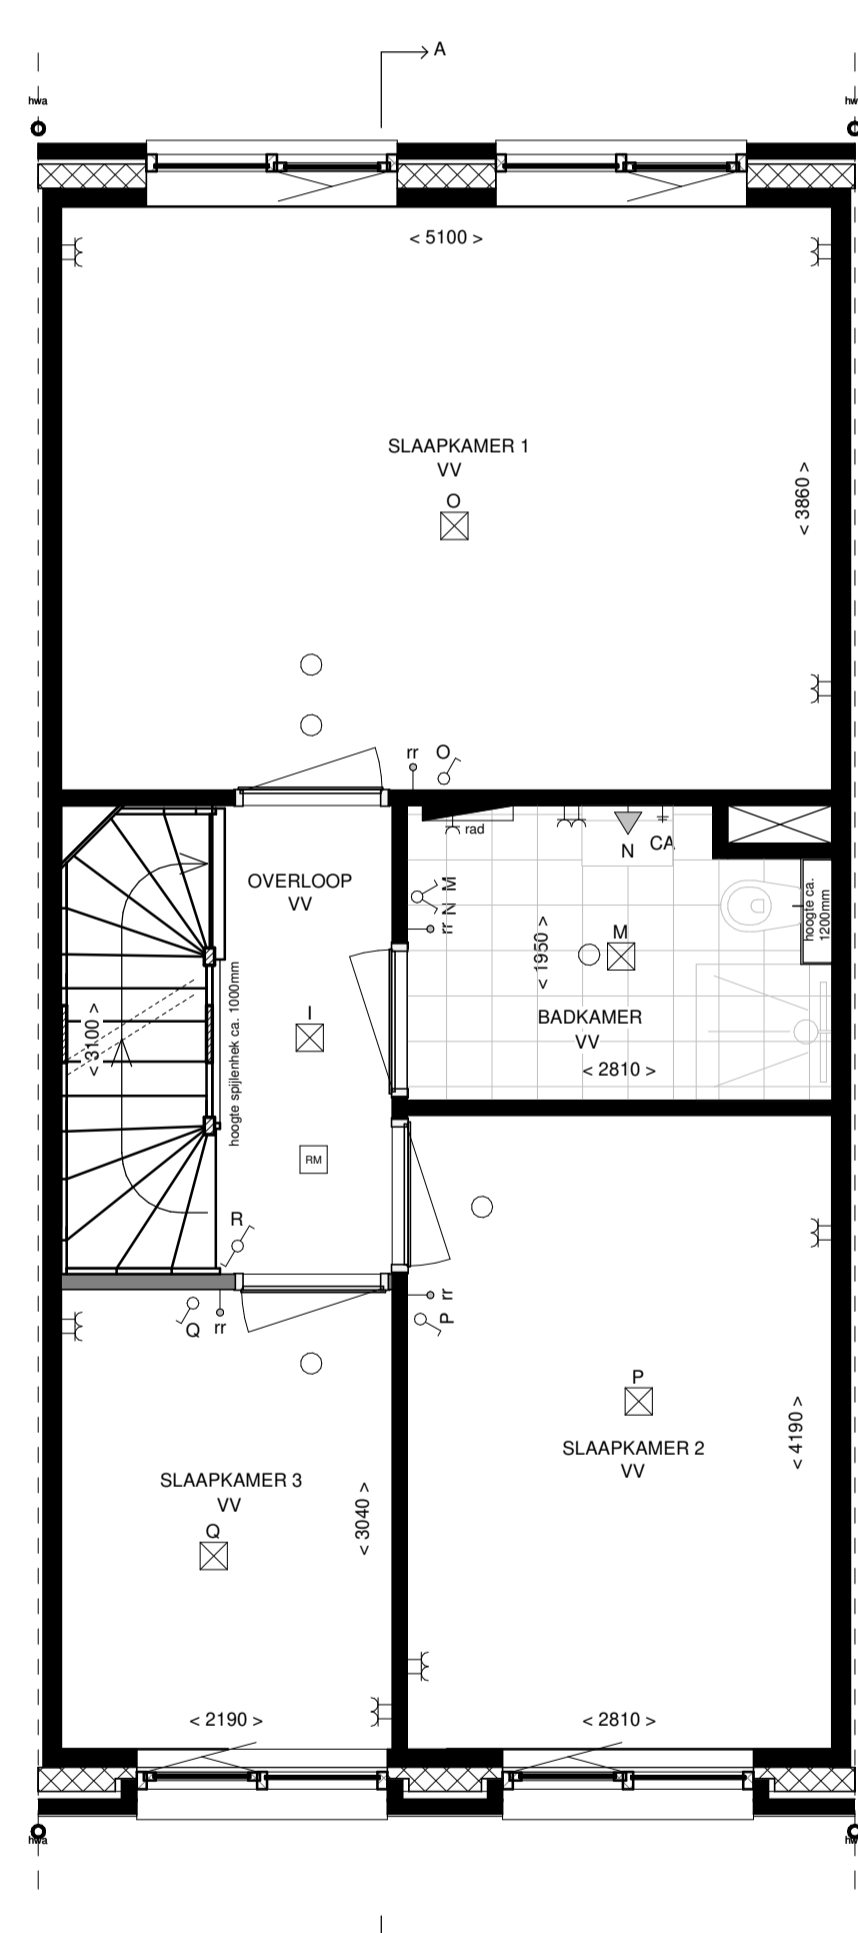

EERSTE VERDIEPING
schaal 1:50

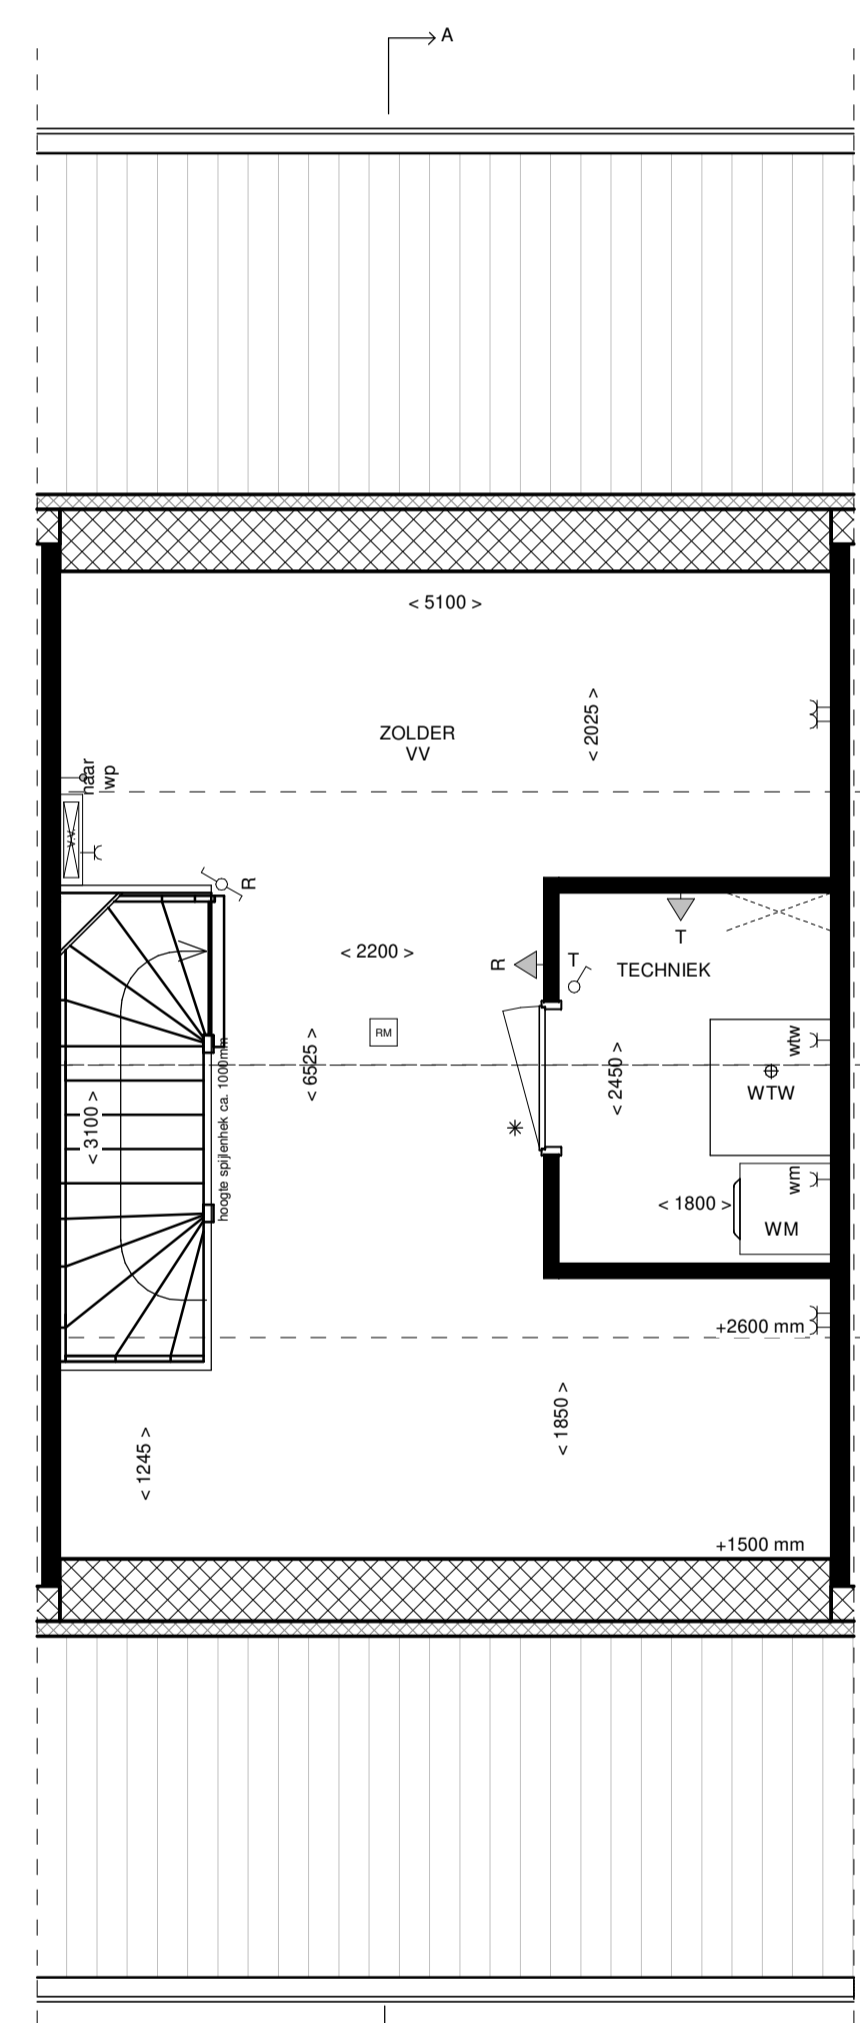

TWEEDE VERDIEPING
schaal 1:50

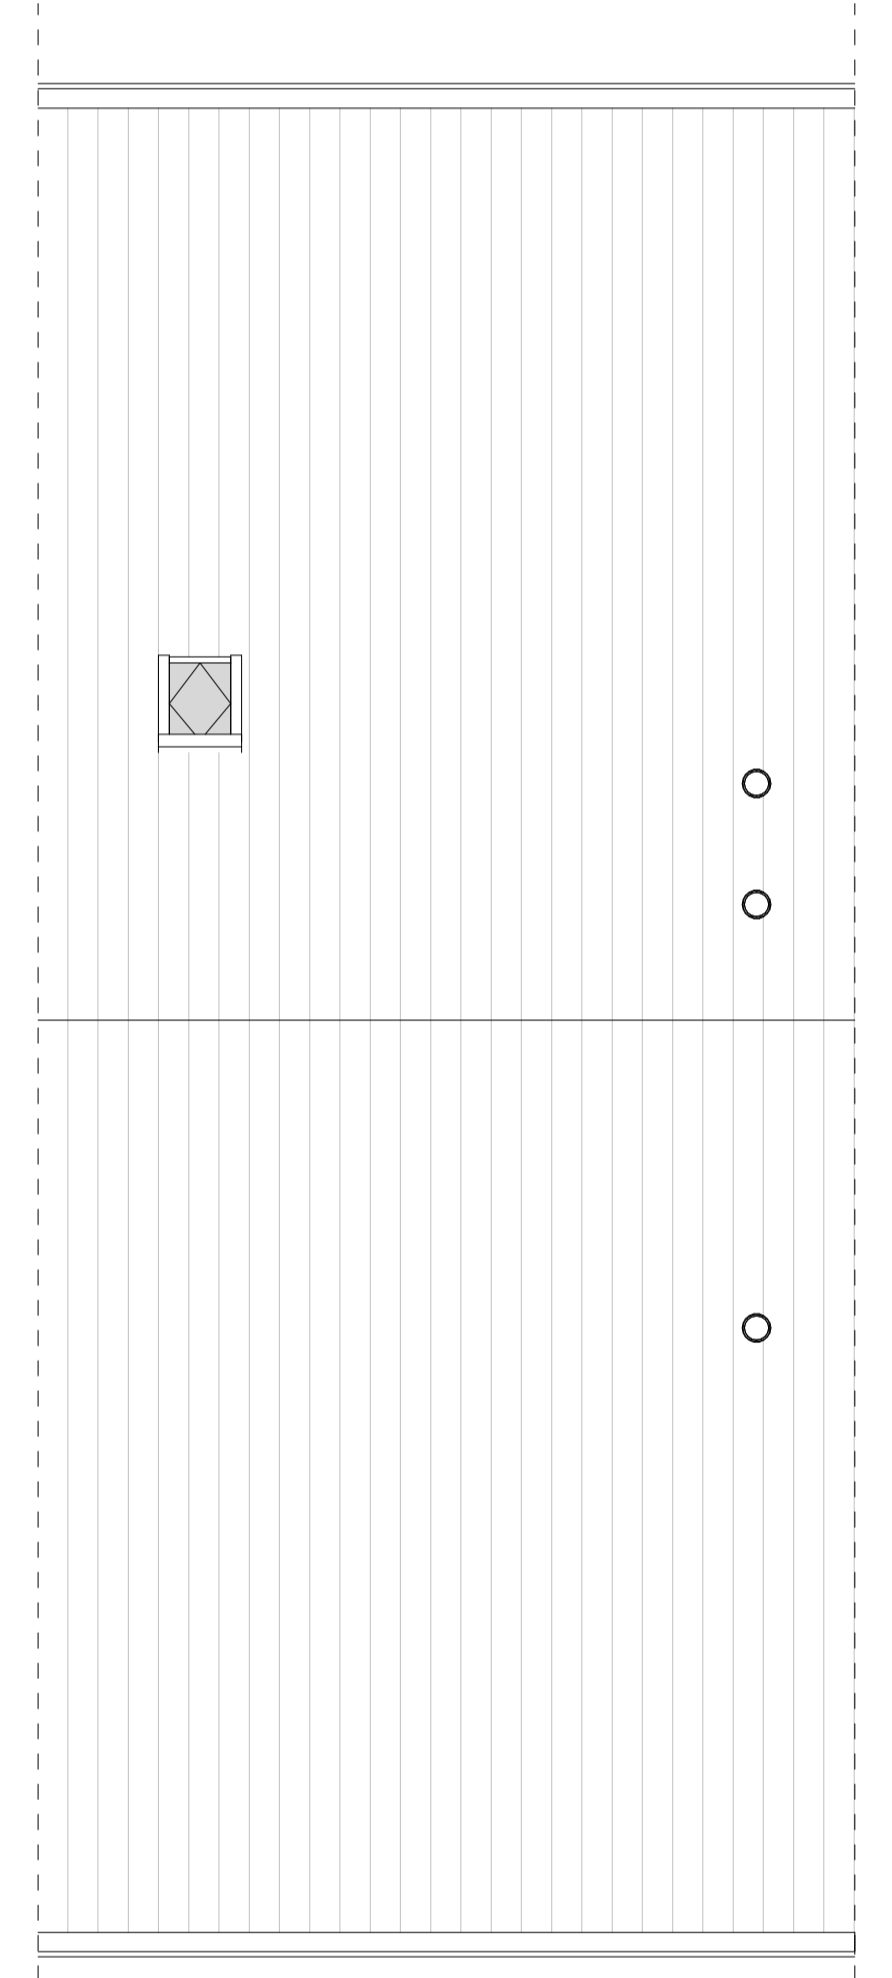

DAK
schaal 1:50


RENVOOI

	Ergens		wasmachine		gootsteen		mechanische ventilatie
	Drasik/iep raam aanzicht		WTW		kookplaat		hwa
	Drasik/iep raam doorsnede		lucht/water warmtepompboiler		koelkast		verdelers vloerverwarming
	binnenzijde of TO zonder bovenlicht (H = geluidswerend)		elektrische radiator badkamer		warmtepomp		ruimte v.v. vloerverwarming
			mtk		meterkast		

RENVOOI - E

	enkel- / dubbel wcd. geaard		3-standen schakelaar		bv	buitenvoeler
	enkele- / dubbele schakelaar		rookmelder		vw	voerverdelers
	wissel- (hotel-) schakelaar		leiding -bedraad		wp	warmtepomp aansluiting
	aansluitpunt plafondverlichting		ruimte-regeling thermostaat		rad	aansluitpunt elektrische radiator
	aansluitpunt wandverlichting interieur		wtw		data	aansluitpunt data
	aansluitpunt wandverlichting exterieur inclusief verlichtingsarmatuur		wp		pv	bedraad t.b.v. PV-panelen
	aansluitpunt wandverlichting exterieur exclusief verlichtingsarmatuur		wm/dr		ca	centraal aarpunt
	mtk		service			
	deurbelddrukker / schel					

- De posities en aantal van ventilatieaanzuigenpunten en hemelwaterafvoeren en elektrapuntjes zijn indicatief op tekening aangegeven. E.e.a. nader te bepalen naar aanleiding van ventilatie en capaciteitsberekeningen.
- De posities van installaties en vloerverdelers zijn indicatief en nader te bepalen door de installateur.
- Voor posities aansluitpunten keuken zie O - tekening projectleverancier.
- Indeling badkamer conform O - tekening projectleverancier.
- Het legpatroon tegels toilet en badkamer betreffen een antering en zijn indicatief weergegeven.
- In techniekruimte en trapkast installaties in het zicht

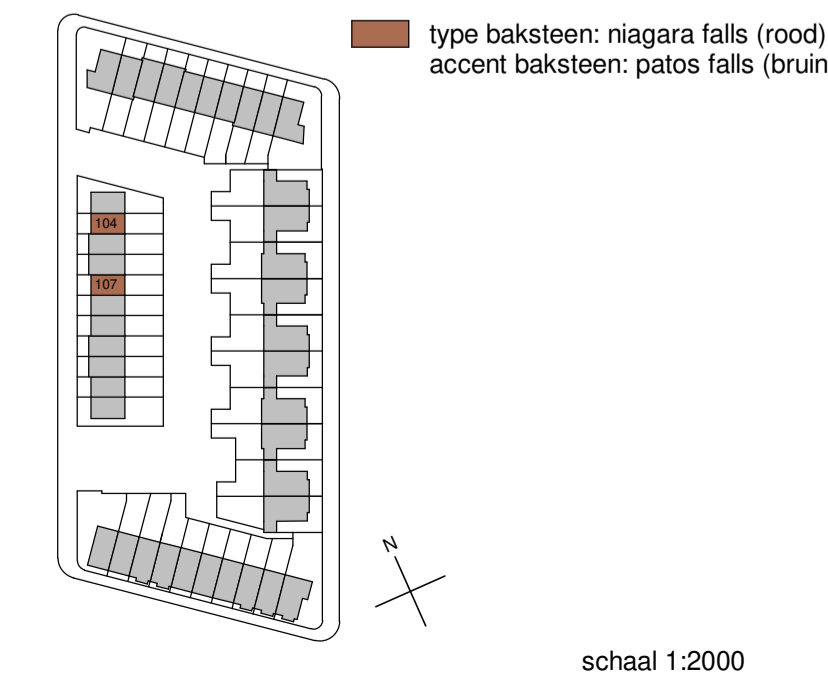

schaal 1:2000



HILBERINKBOSCH
ARCHITECTEN
Wamberg 5 - 5258 SM - Berlicum
T.073-6900336
hetburo@hb-a.nl

project	Laakse Tuinen Vathorst
fase	Omgevingsvergunning
tekening	VK type F2 Bouwnummers: 104, 107
Datum	07-05-2020
Gewijzigd A	
Gewijzigd B	Werk : 320
Gewijzigd C	
Gewijzigd D	Blad : 320-III-DO-F2- VK
	Formaat : A1