





VOORGEVEL schaal 1:100




ACHTERGEVEL schaal 1:100

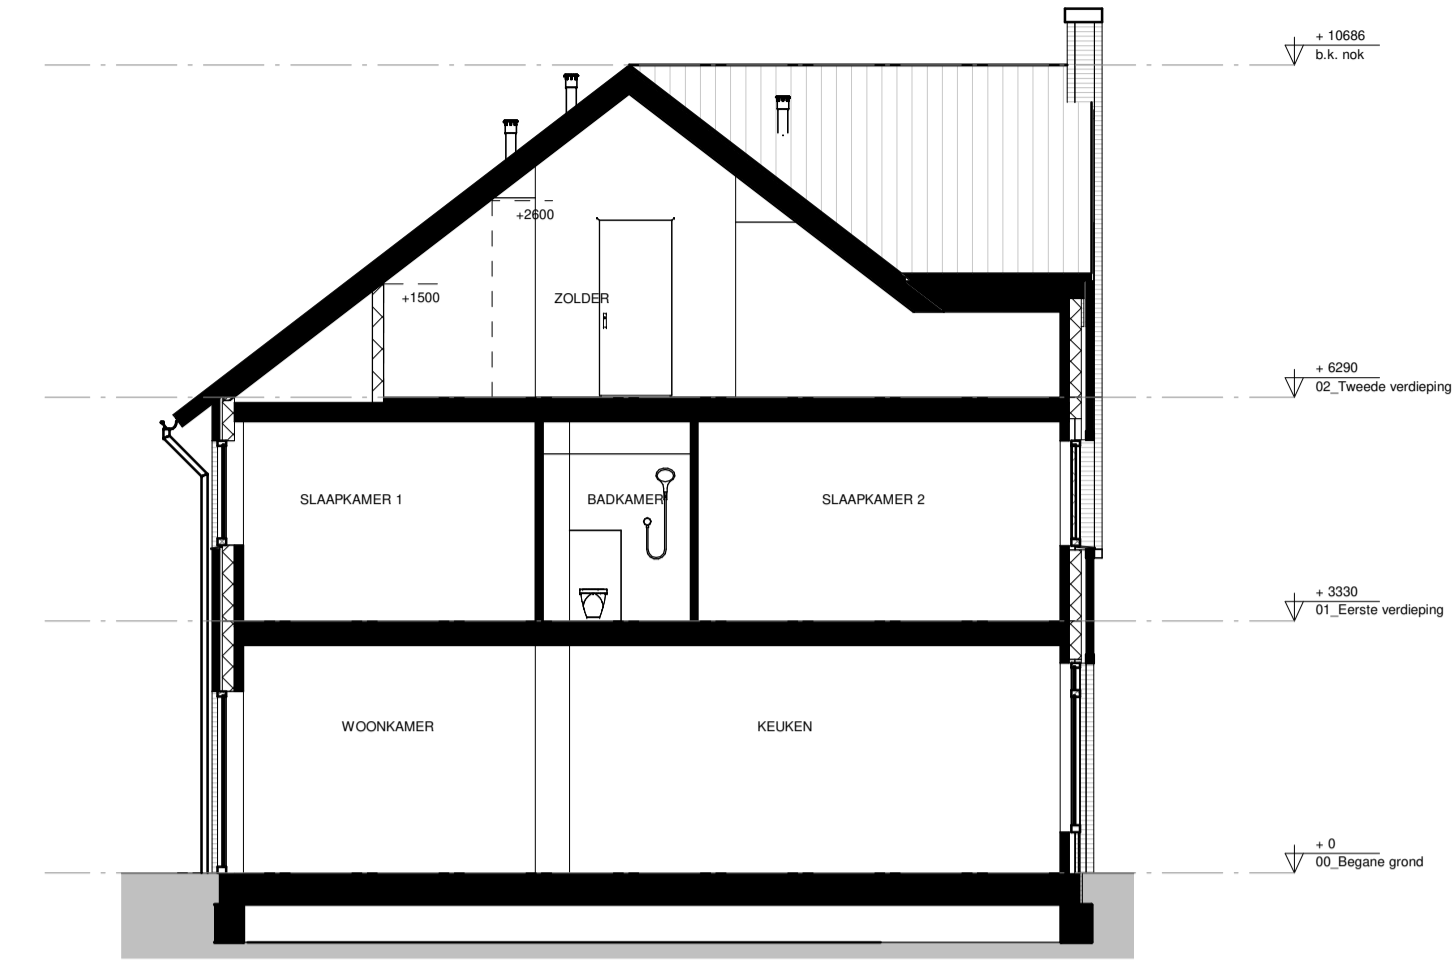


DOORSNEDE schaal 1:100

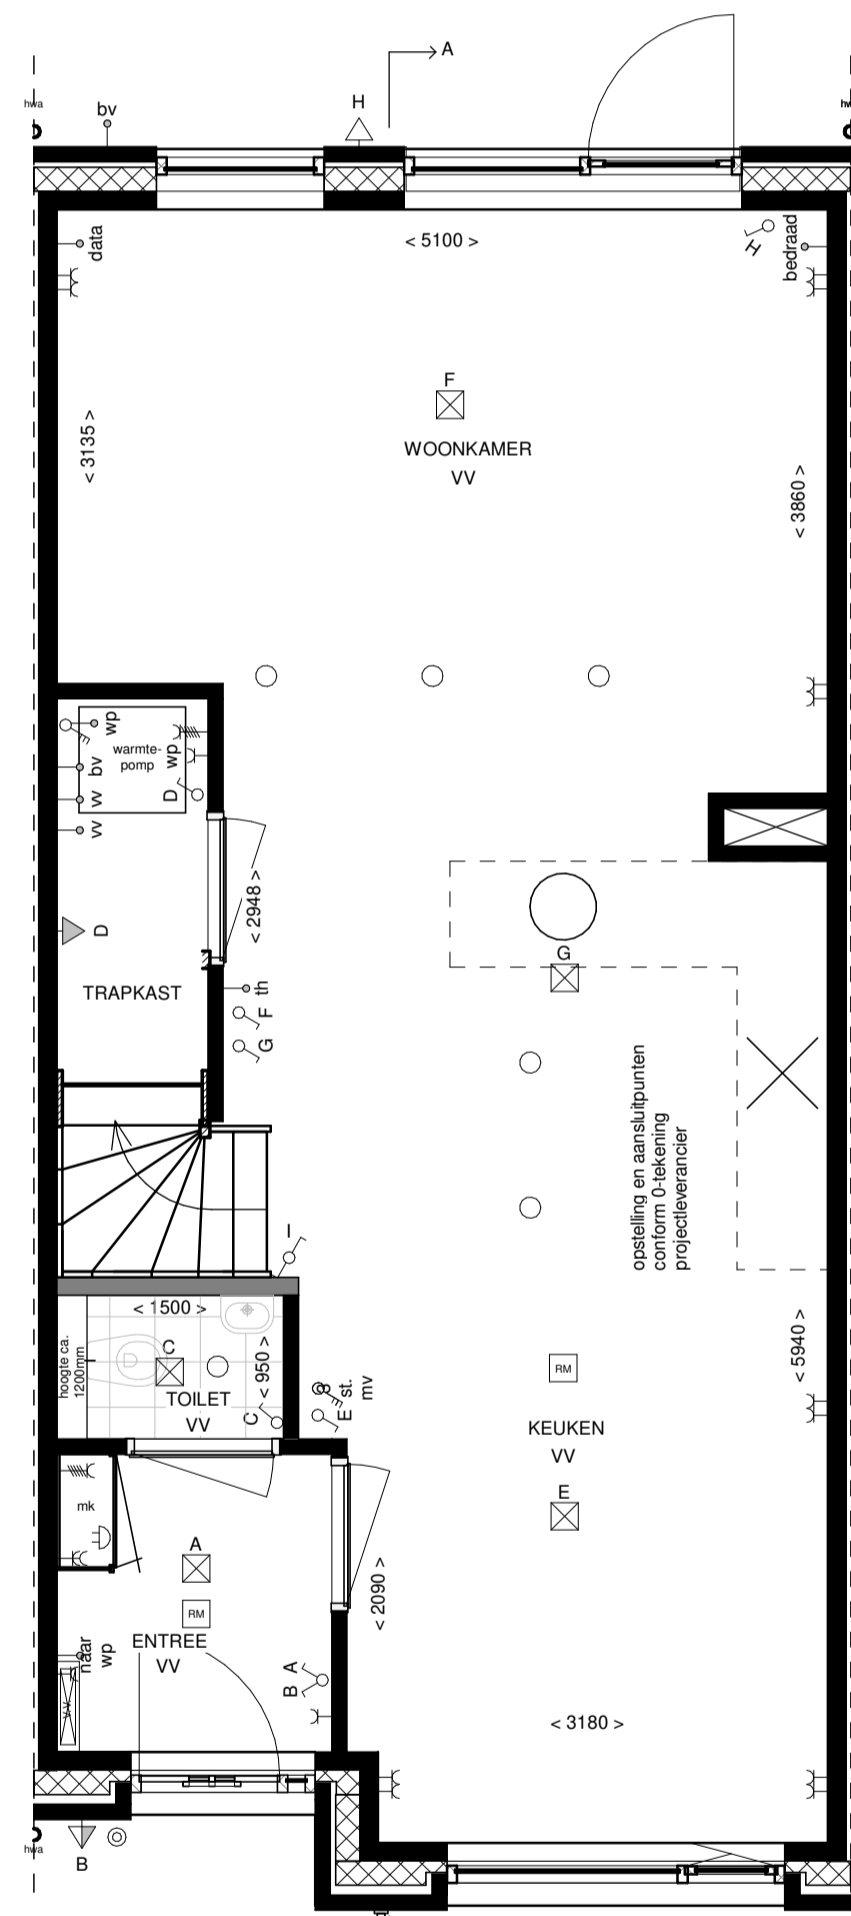


BEGANE GROND schaal 1:50

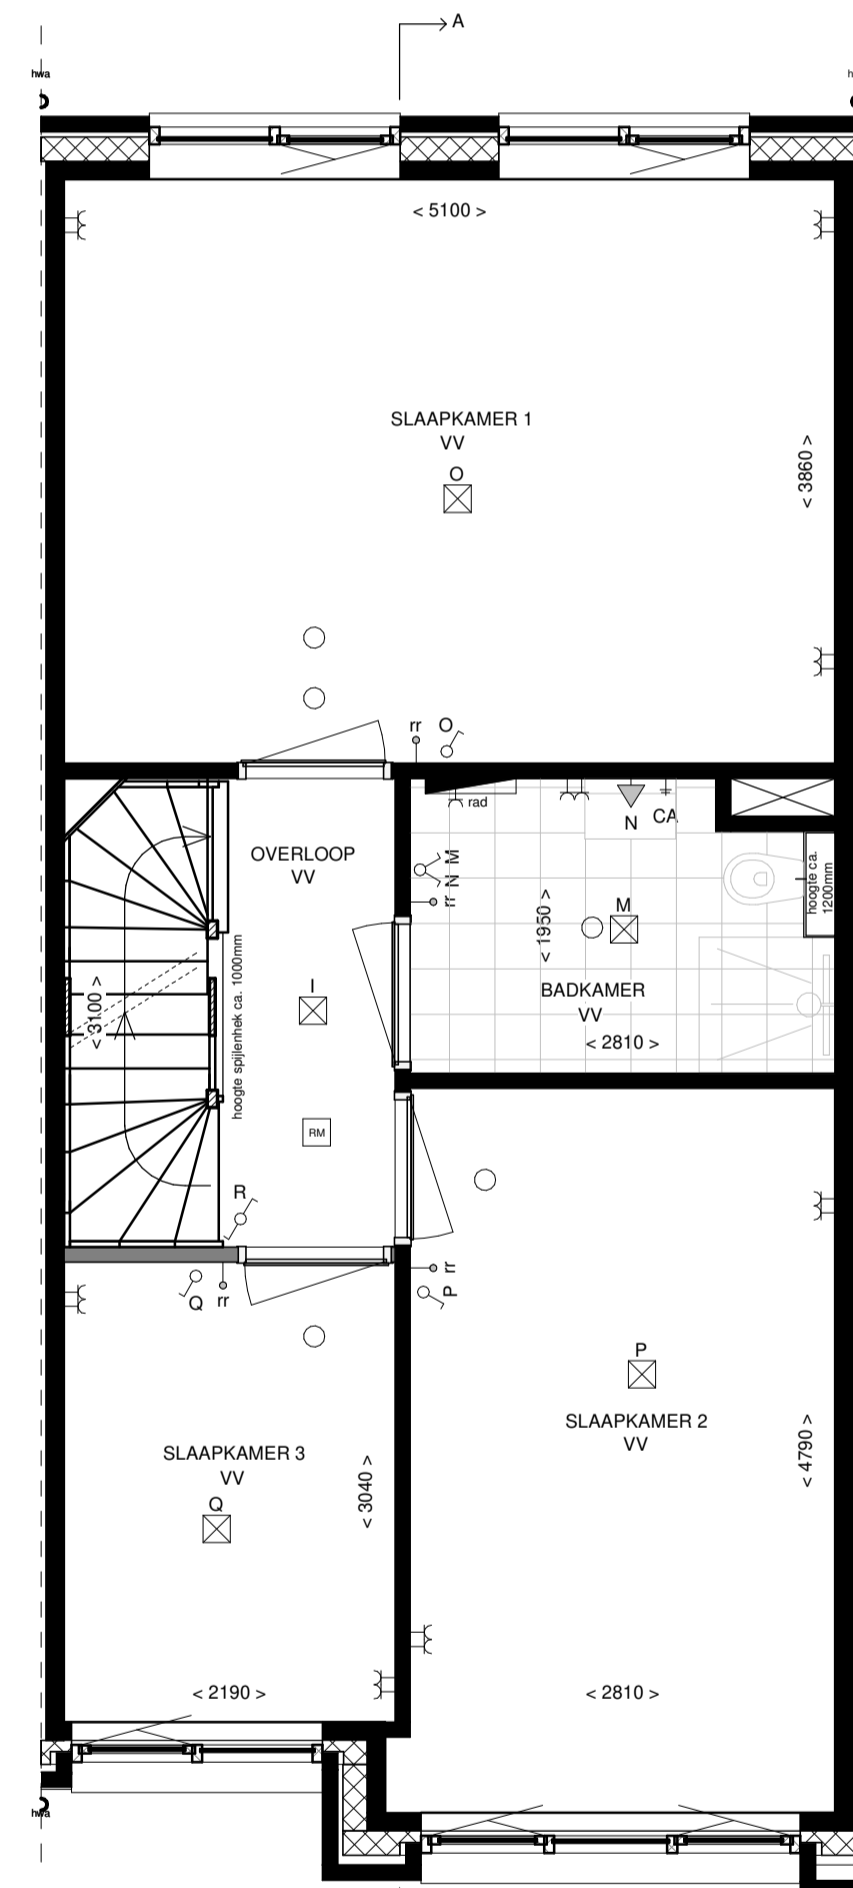

EERSTE VERDIEPING schaal 1:50

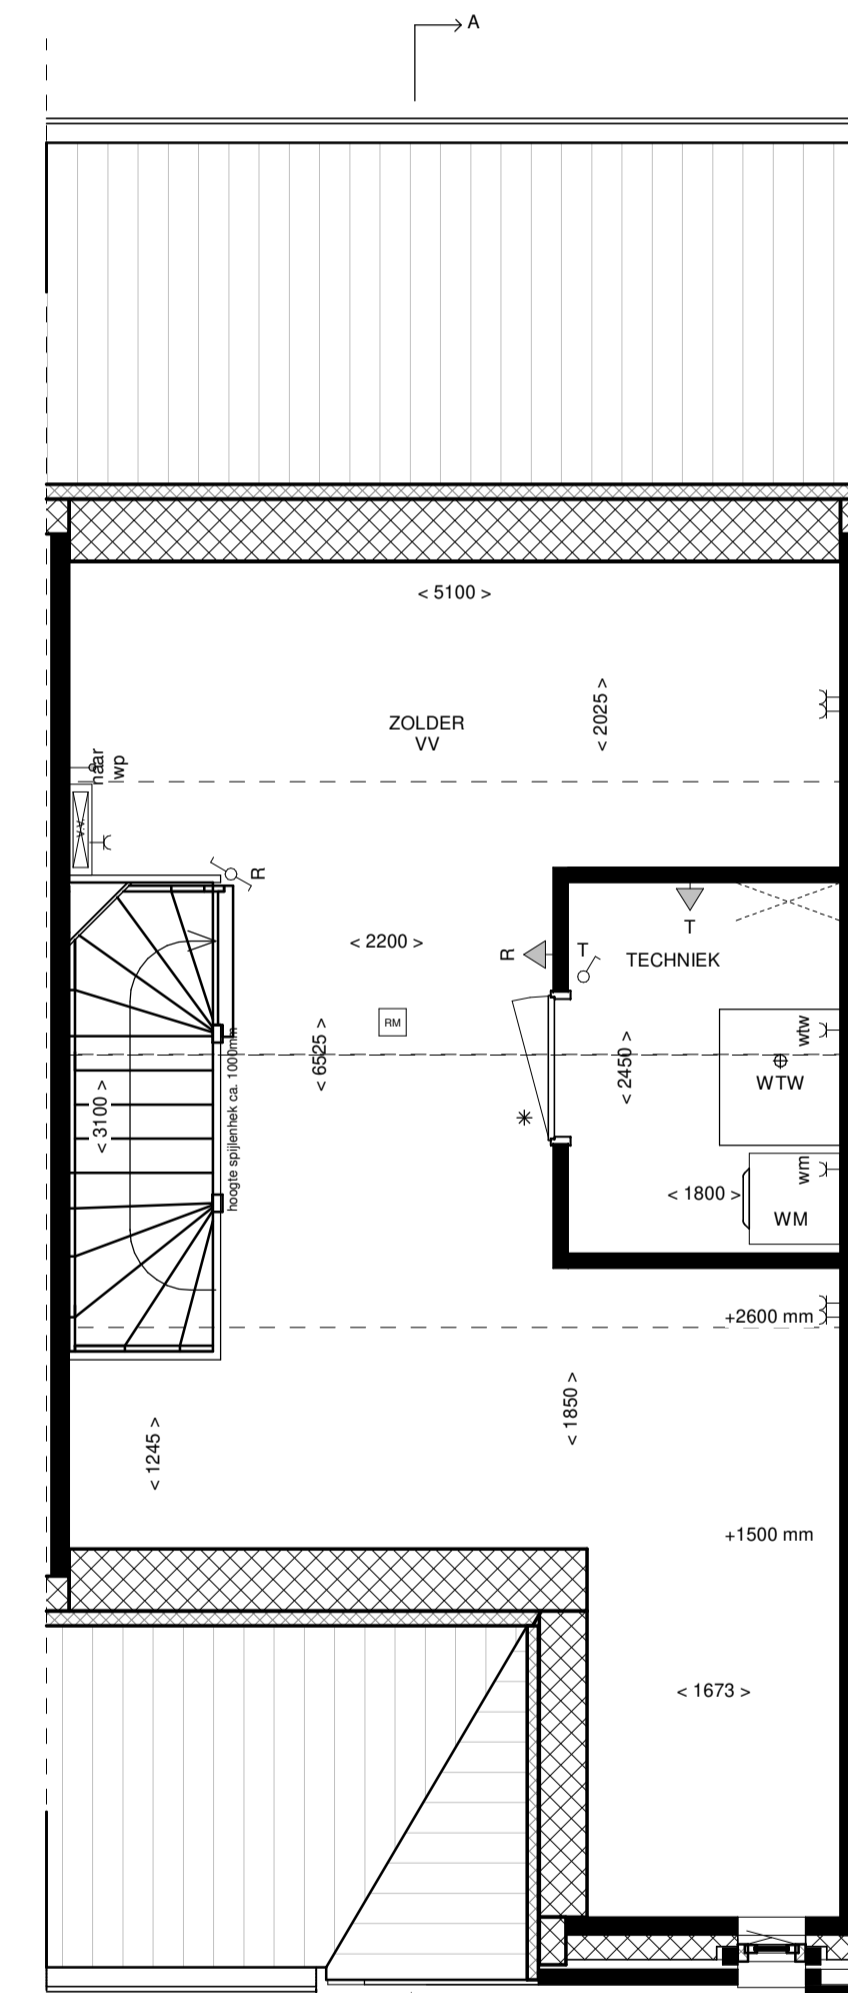


TWEDE VERDIEPING schaal 1:50

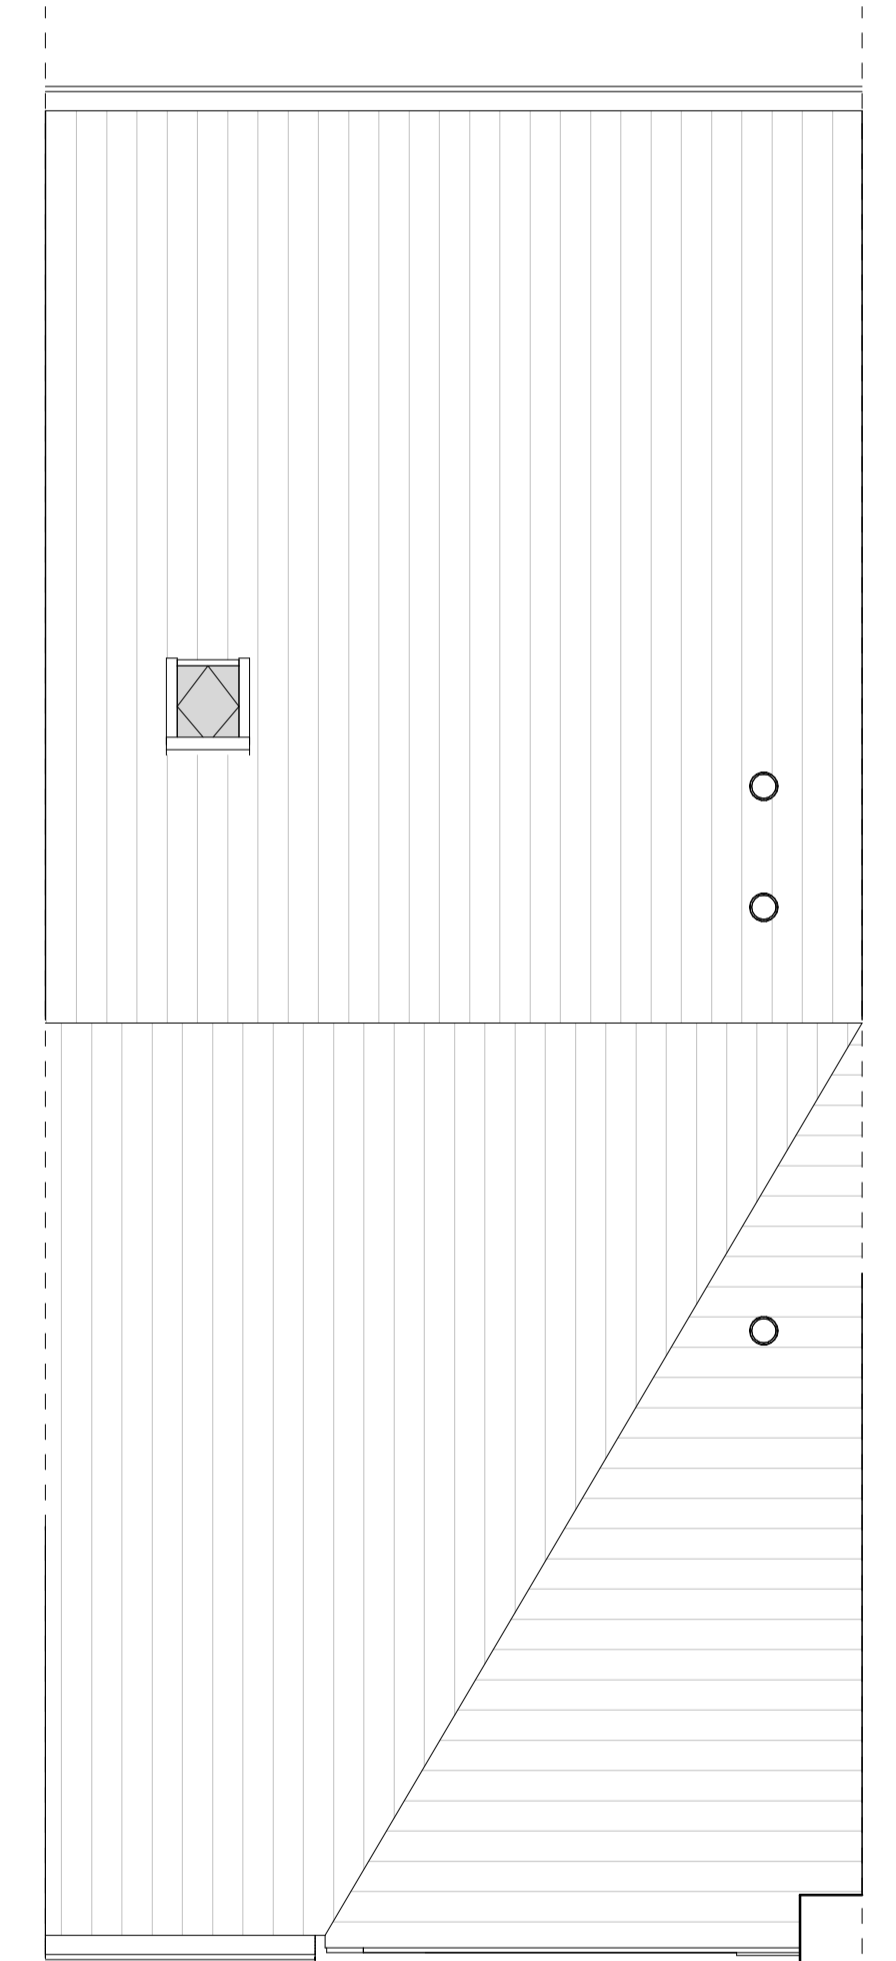

DAK schaal 1:50

RENVOOI

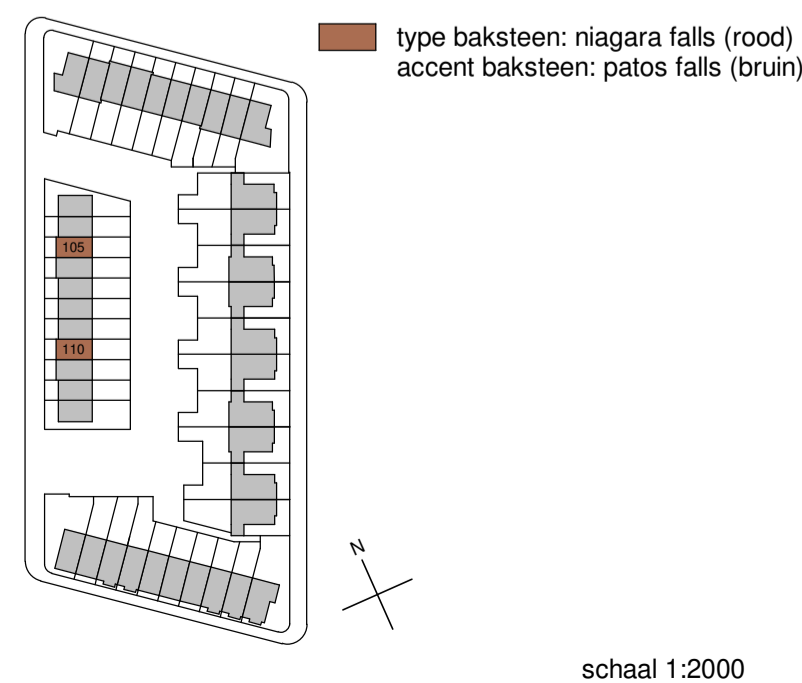

schaal 1:2000

	Ergrens		wasmachine		gootsteen		mechanische ventilatie
	Draai/kliep raam aanzicht		WTW		kookplaat		hemelwaterafvoer
	Draai/kliep raam doorsnede		lucht/water warmtepompboiler		koelkast		verdeler vloerverwarming
	binnendeur of TO zonder bovenlicht (H = geluidswerend)		wasmachine		warmtepomp		ruimte v.v. vloerverwarming
	elektrische radiator badkamer		mik		mik		mik

RENVOOI - E

	enkel- / dubbel wcd. geaard		3-standen schakelaar		buitenvoeler
	enkele- / dubbele schakelaar		rookmelder		voerverdelers
	wissel- (hotel-) schakelaar		leiding -bedraad		warmtepomp aansluiting
	aansluitpunt plafondverlichting		ruimte-regeling thermostaat		aansluitpunt elektrische radiator
	aansluitpunt wandverlichting interieur		aansluitpunt wtv unit		aansluitpunt data
	aansluitpunt wandverlichting exterieur inclusief verlichtingsarmatuur		aansluitpunt warmtepomp		bedraad l.b.v. PV-panelen
	aansluitpunt wandverlichting exterieur exclusief verlichtingsarmatuur		aansluitpunt wasmachine/ droger		centraal aardpunt
	aanduiding meterkast/ spanning		service		
	deurbel/drukker/ schel				

- De posities en aantal van ventilatieafzuigpunten en hemelwaterafvoeren en elektrarapporten zijn indicatief op tekening aan te geven. E.e.a. nader te bepalen naar aanleiding van ventilatie en capaciteitsberekeningen.
 - De posities van installaties en vloerverdelers zijn indicatief en nader te bepalen door de installateur.
 - Voor posities aansluitpunten keuken zie O - tekening projectleverancier.
 - Indeling badkamer conform O - tekening projectleverancier.
 - Het logpatroon tegels toilet en badkamer betreffen een attering en zijn indicatief weergegeven.
 - In techniekruimte en trapkast installaties in het zicht

feijmans
**LAAKSE
 TUINEN**

**HILBERINKBOSCH
 ARCHITECTEN**
 Wamberg 5 - 5258 SM - Berlicum
 T.073-6900336
 hetburo@hb-a.nl

project	Laakse Tuinen Vathorst
fase	Omgevingsvergunning
tekening	VK type F3 Bouwnummers: 105, 110
Datum	07-05-2020
Formaat	A1
Gewijzigd A	
Gewijzigd B	Werk : 320
Gewijzigd C	
Gewijzigd D	Blad : 320-III-DO-F3-VK