




Begane grond: achteruitbouw 1,2m woning C5 (KAO.001D)
 Begane grond: achteruitbouw 1,2m woning C5e (KAO.001E)

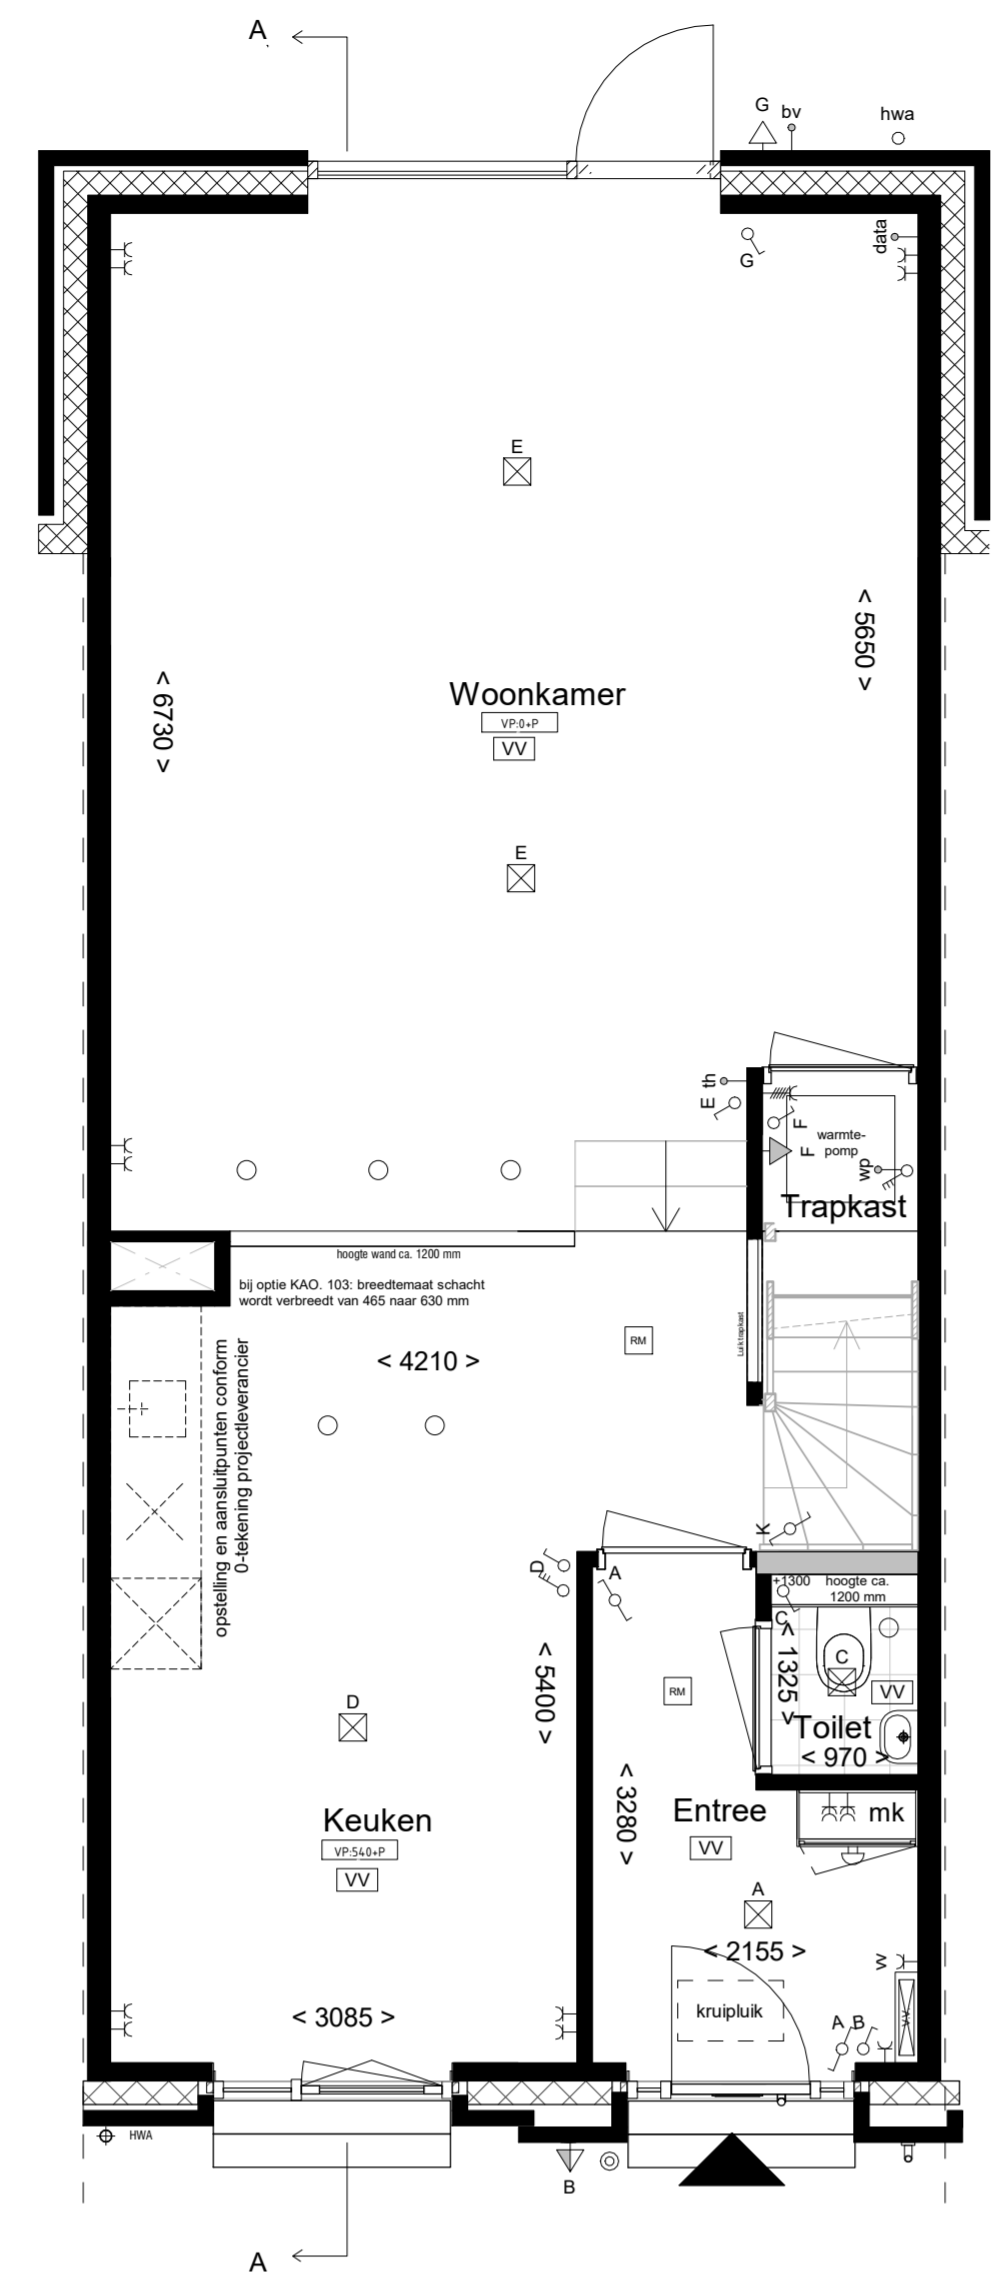


Begane grond: achteruitbouw 2,4m woning C5 (KAO.002D)
 Begane grond: achteruitbouw 2,4m woning C5e (KAO.002H)

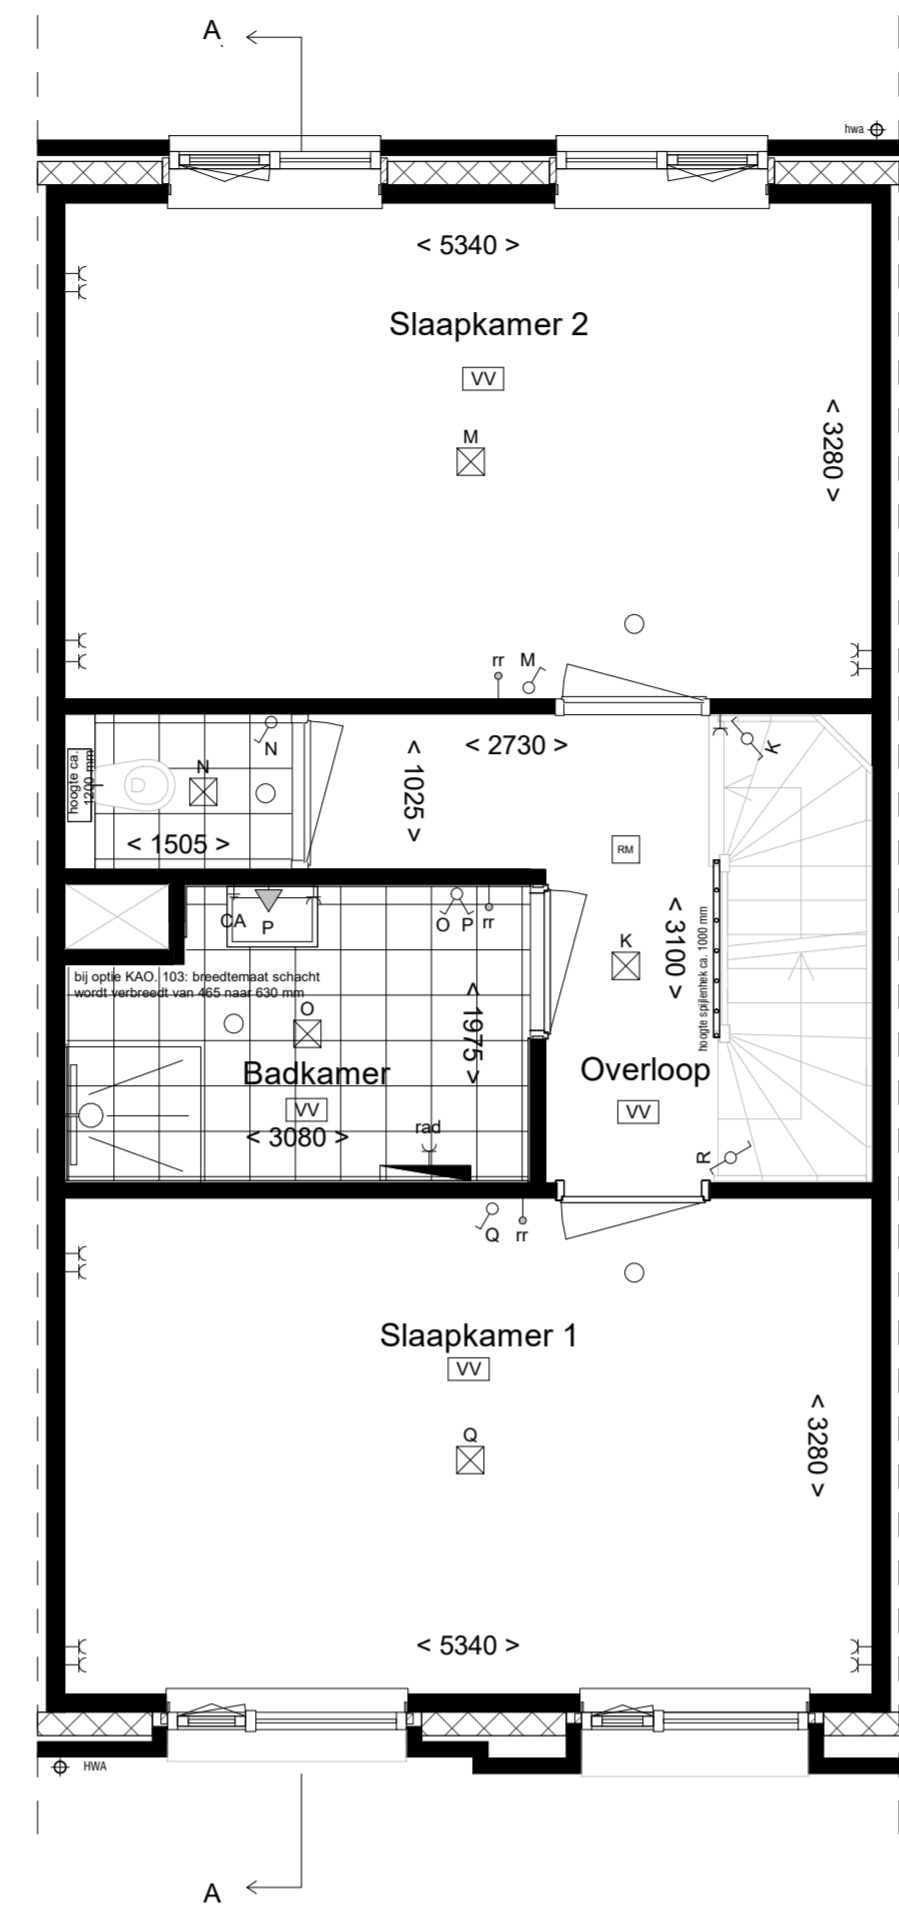


1e verdieping: apart toilet (KAO.103) / samenvoegen slaapkamer (KAO.007F)

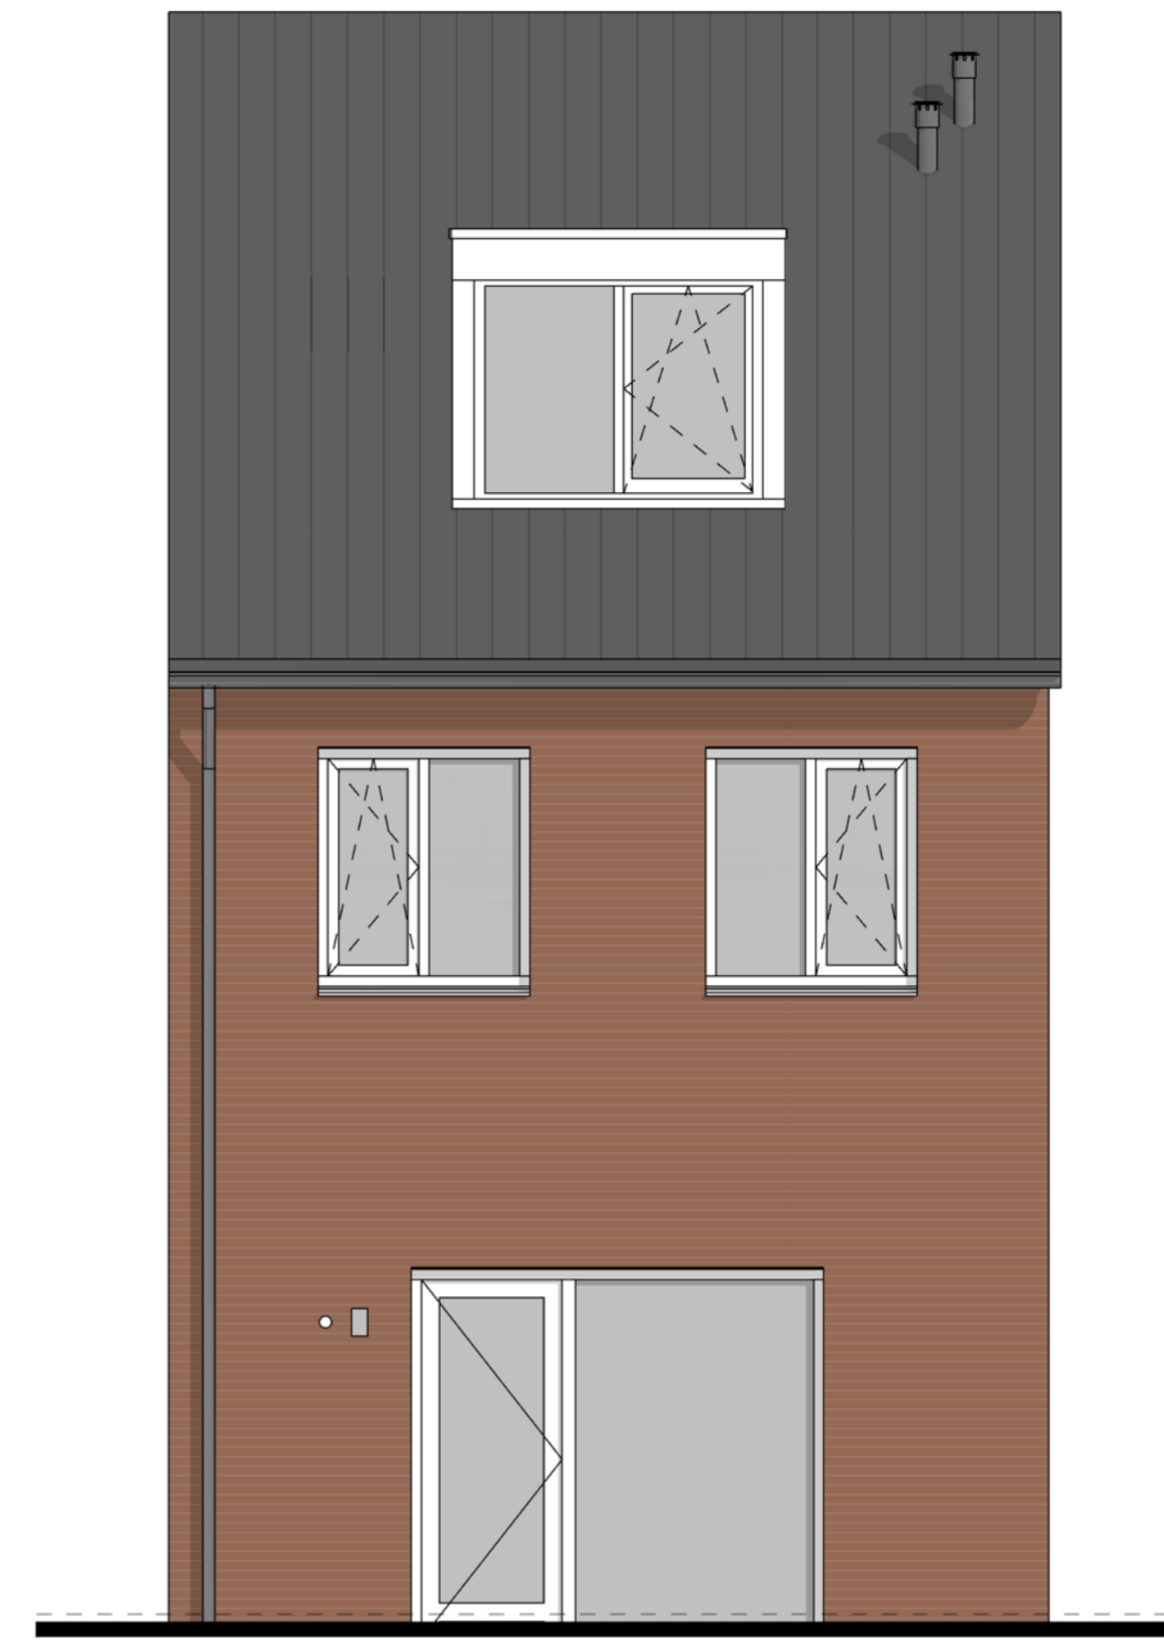


2e verdieping dakkapel (KAO.013)

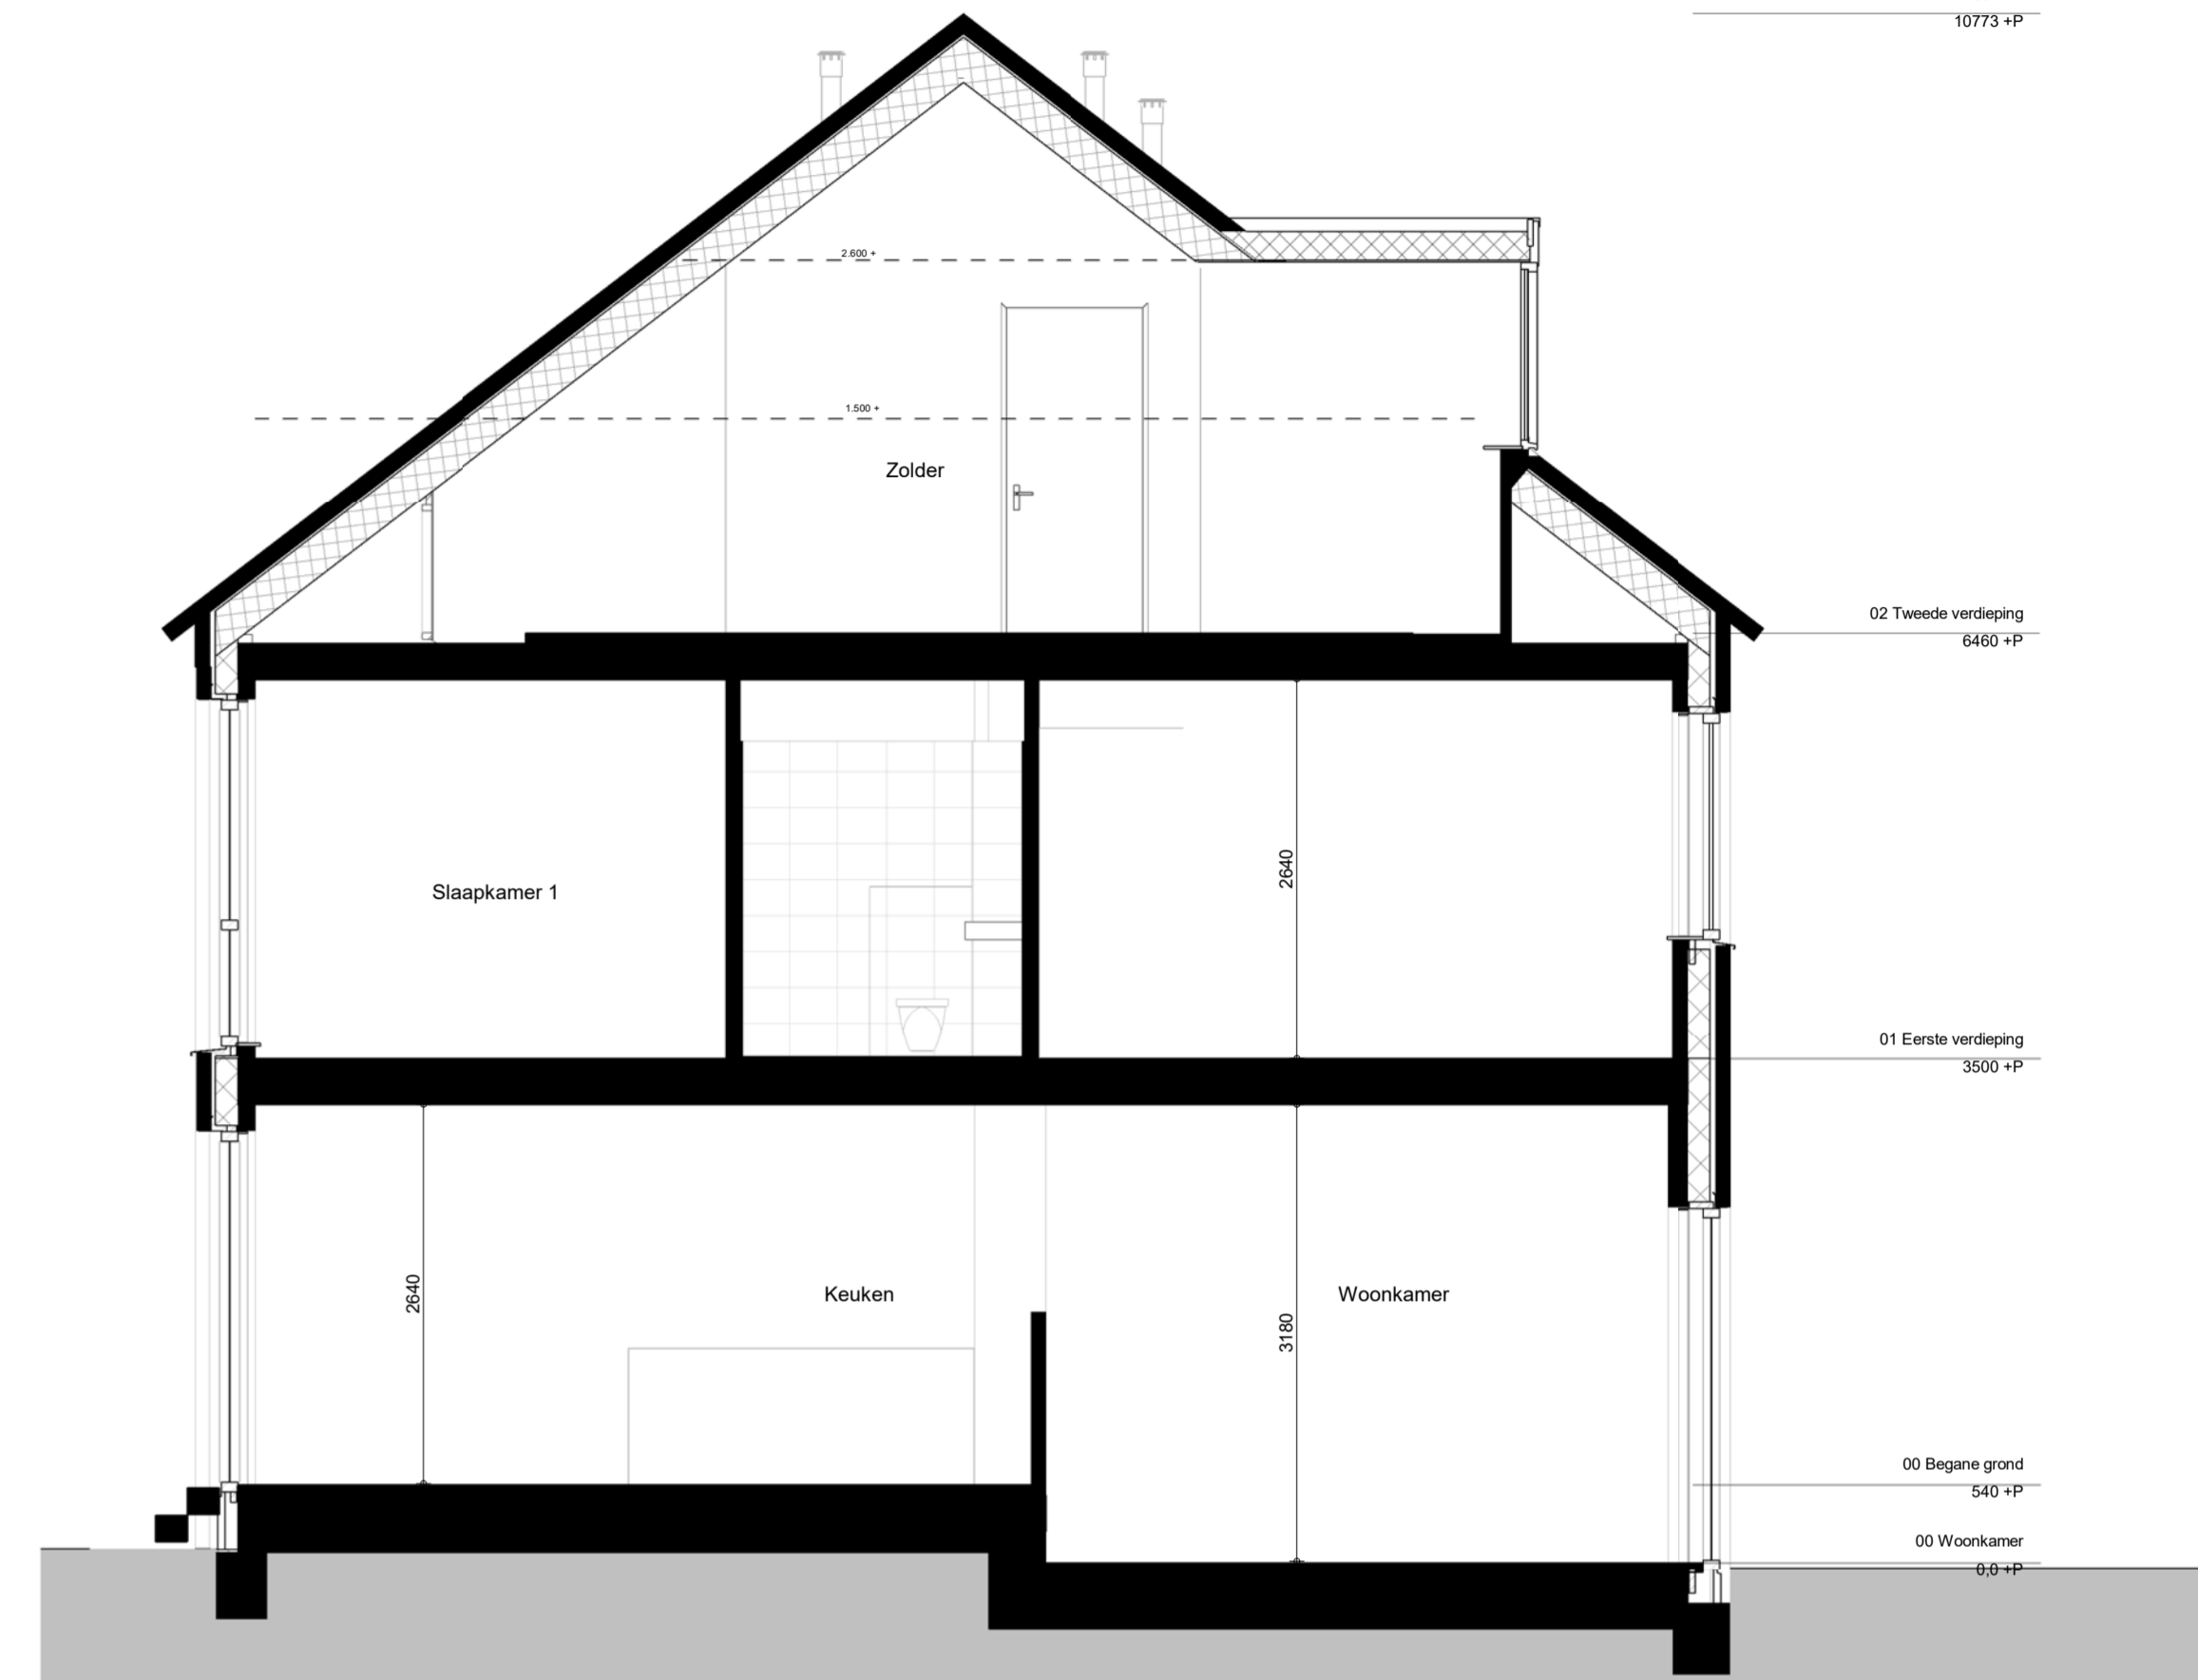


Doorsnede A-A: dakkapel 2e verdieping (KAO.013)

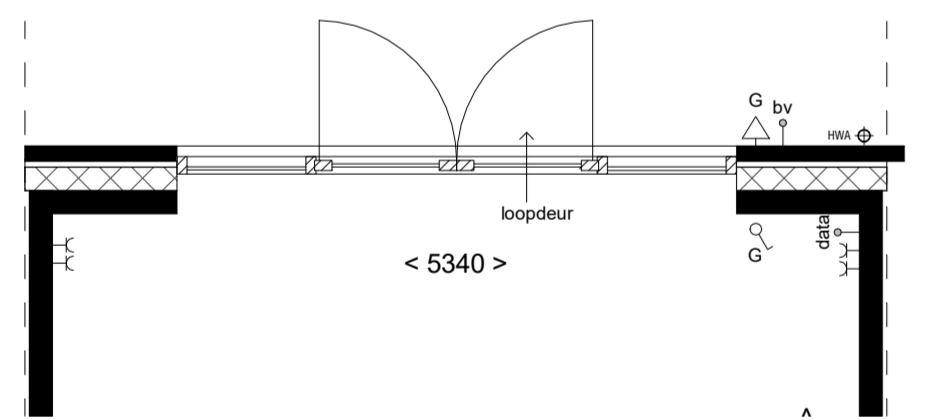


Brede pui met dubbele deuren en zijlichten in de achtergevel (KAO.106A)

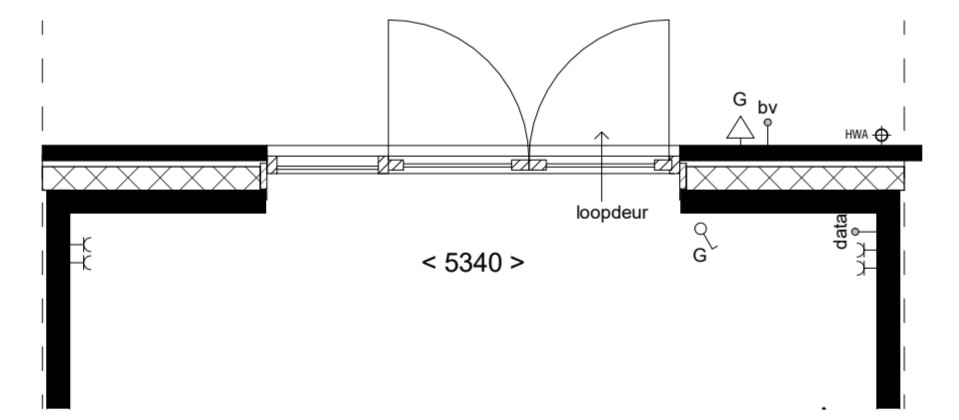


Basis achtergevelkozijn voorzien van dubbele openstaande deuren (KAO.108)

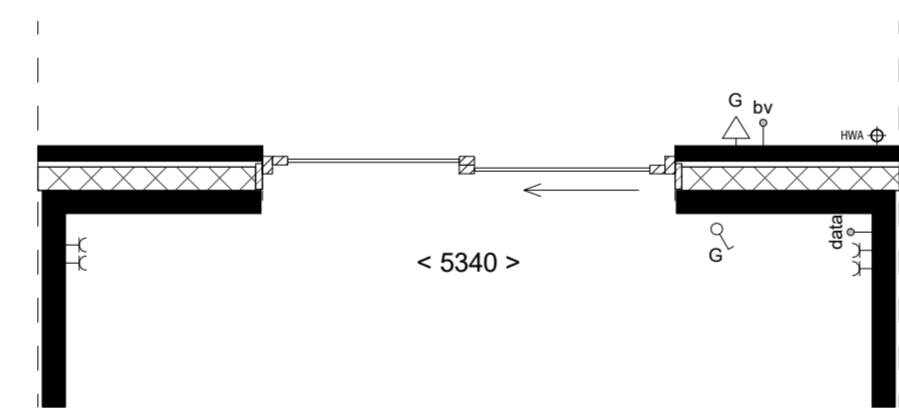


Basis achtergevelkozijn voorzien van een schuifpui (KAO.109)

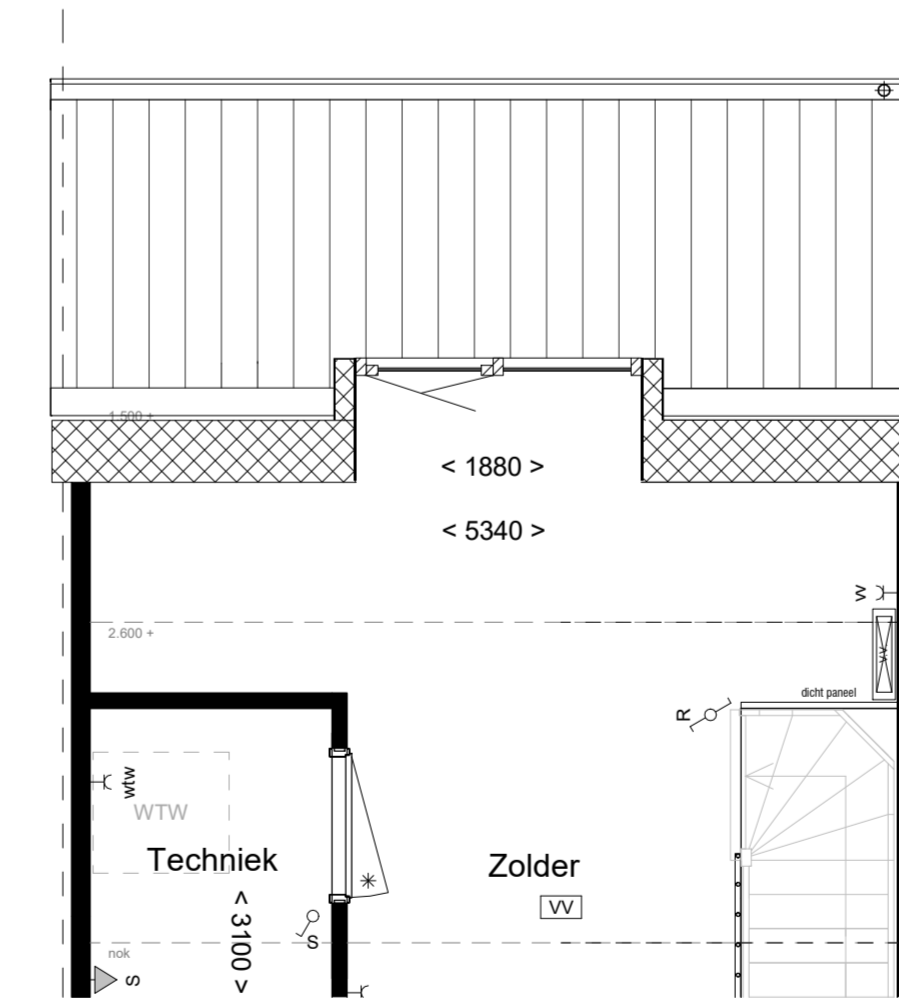

2e verdieping dakkapel (KAO.013)

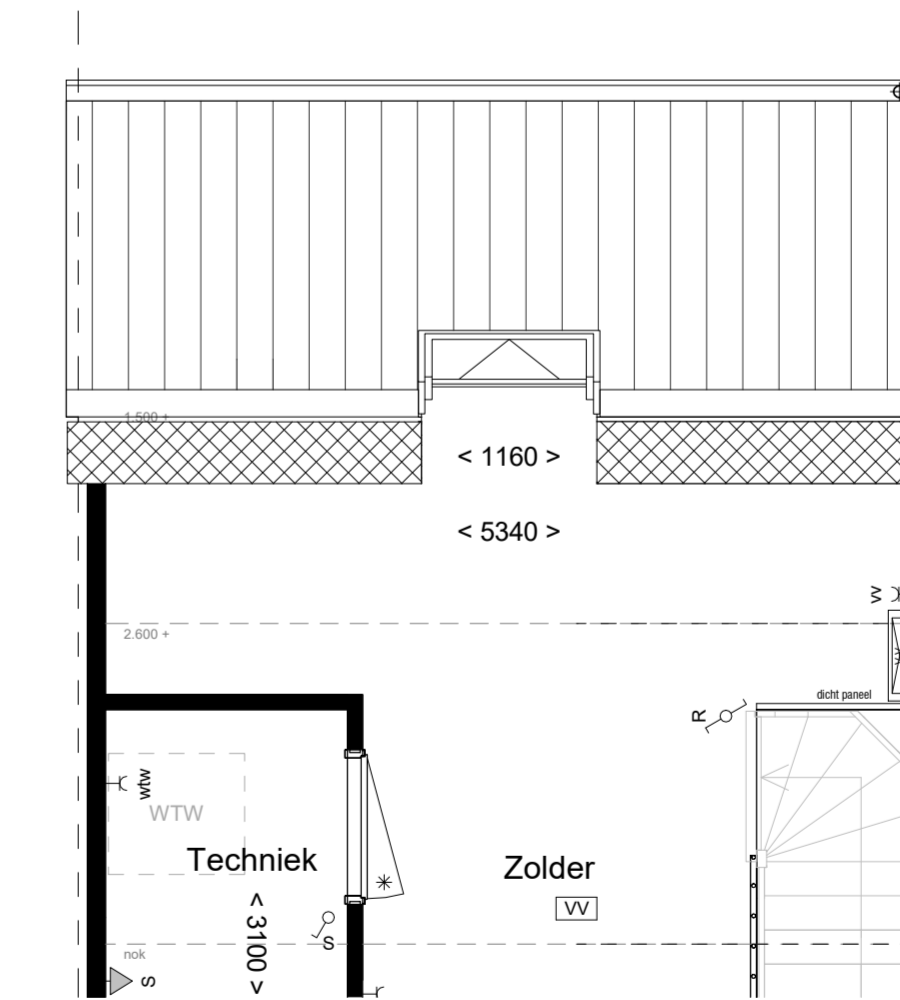


2e verdieping dakraam (KAO.016)

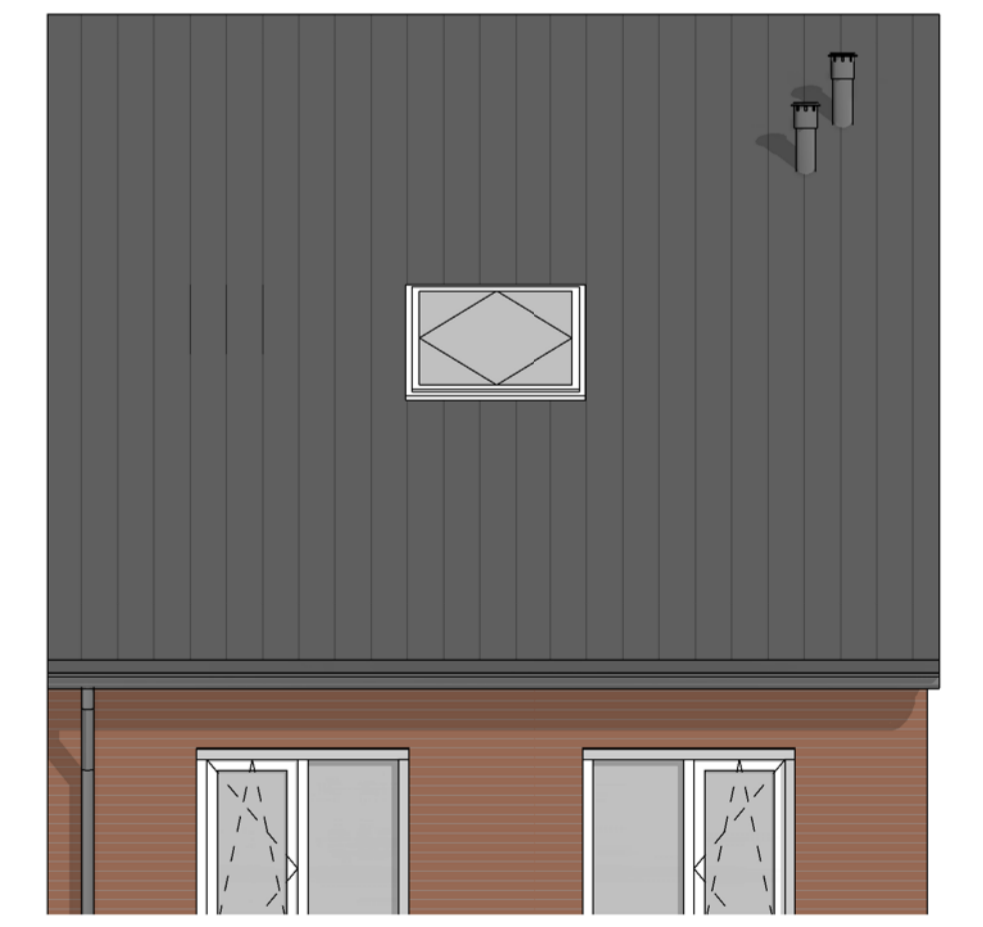


2e verdieping dakraam (KAO.016)

RENVOOI

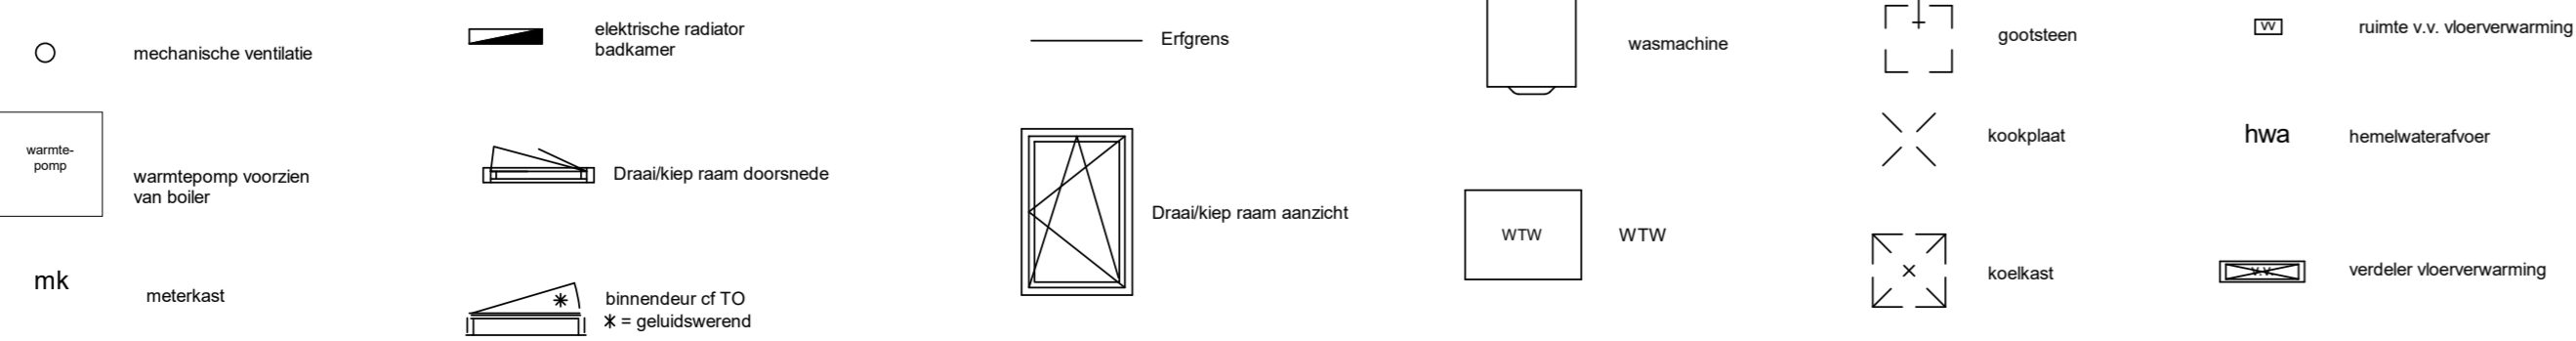

RENVOOI - E

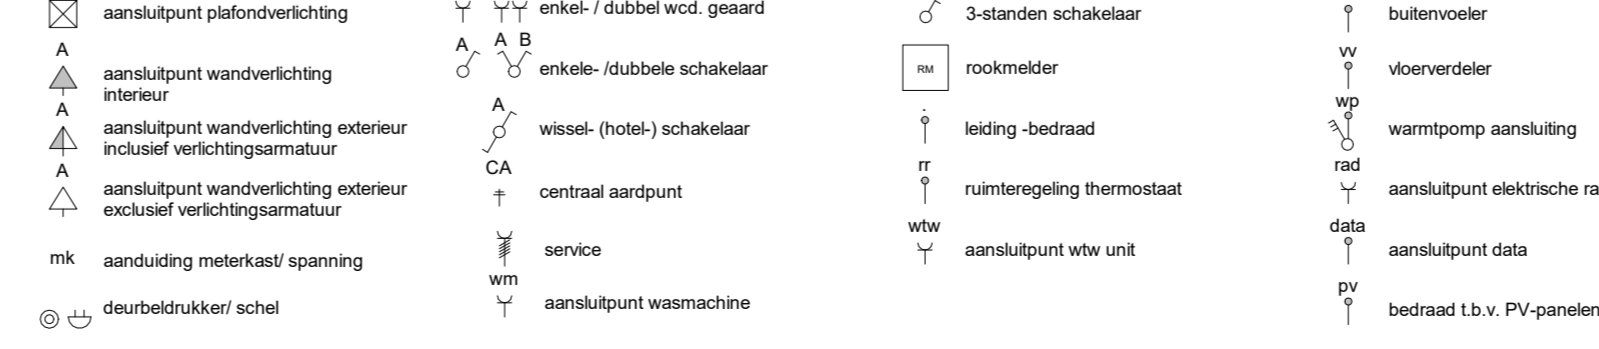

- De posities en aantal van ventilatieaansluitpunten, hemelwaterafvoeren en elektricapunten zijn indicatief op tekening aangegeven. E.e.a. nader te bepalen naar aanleiding van ventilatie en capaciteitsberekeningen.
 - De posities van installaties en vloerverwarmers zijn indicatief en nader te bepalen door de installateur.
 - Voor posities aansluitpunten leuken zie O. tekening projectoverzichtskaart.
 - Inhoud badkamer conform D- tekening projectoverzichtskaart.
 - Het legatrasen tegels token en badkamer betreffen een aancering en zijn indicatief weergegeven.
 - In techniekruimte en trapkast installaties in het zicht



HILBERINKBOSCH ARCHITECTEN
 Wamborg 5
 5345 SM - Beilicum
 T 073-690036
 hetburo@hb-a.nl

project	Laakse Tuinen, Vathorst
fase	Verkoopfase
tekening	Verkoopoptietekening C5, C5e
blad	320-8-DO-C5-VKO
Datum	19-11-2020
Schaal	Zoals op tekening
Formaat	A1