




VOORGEVEL
schaal 1:100




RECHTER ZIJGEVEL
schaal 1:100




ACHTERGEVEL
schaal 1:100

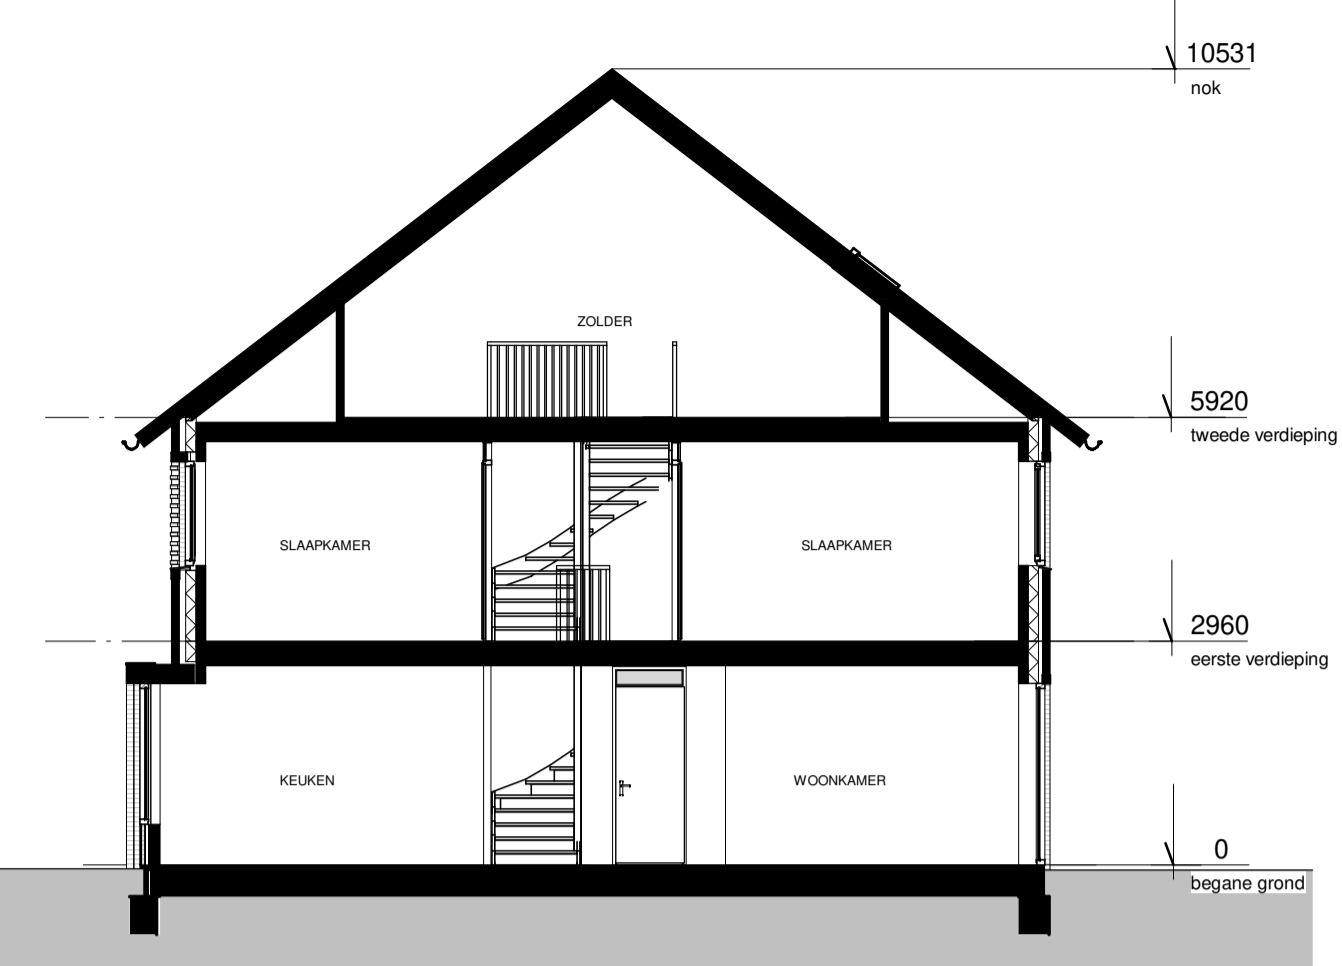


DOORSNEDEN A-A'
schaal 1:100

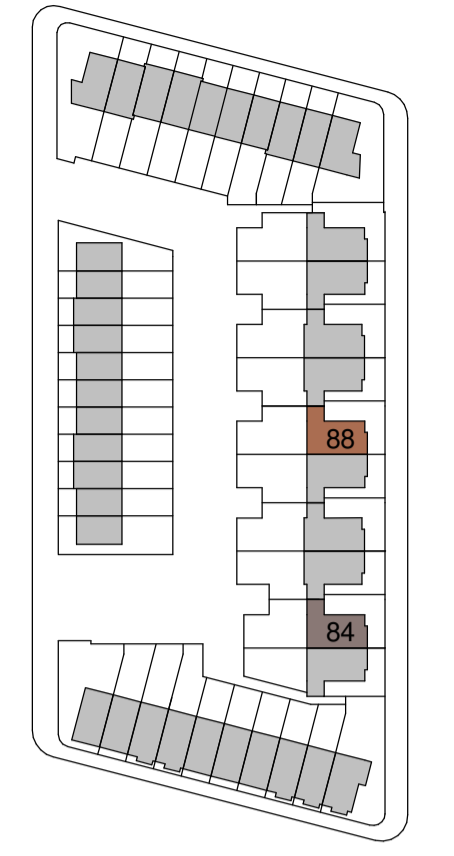


- type baksteen: patos falls (bruin)
- accent baksteen: patos falls (bruin)
- type baksteen: niagara falls (rood)
- accent baksteen: patos falls (bruin)

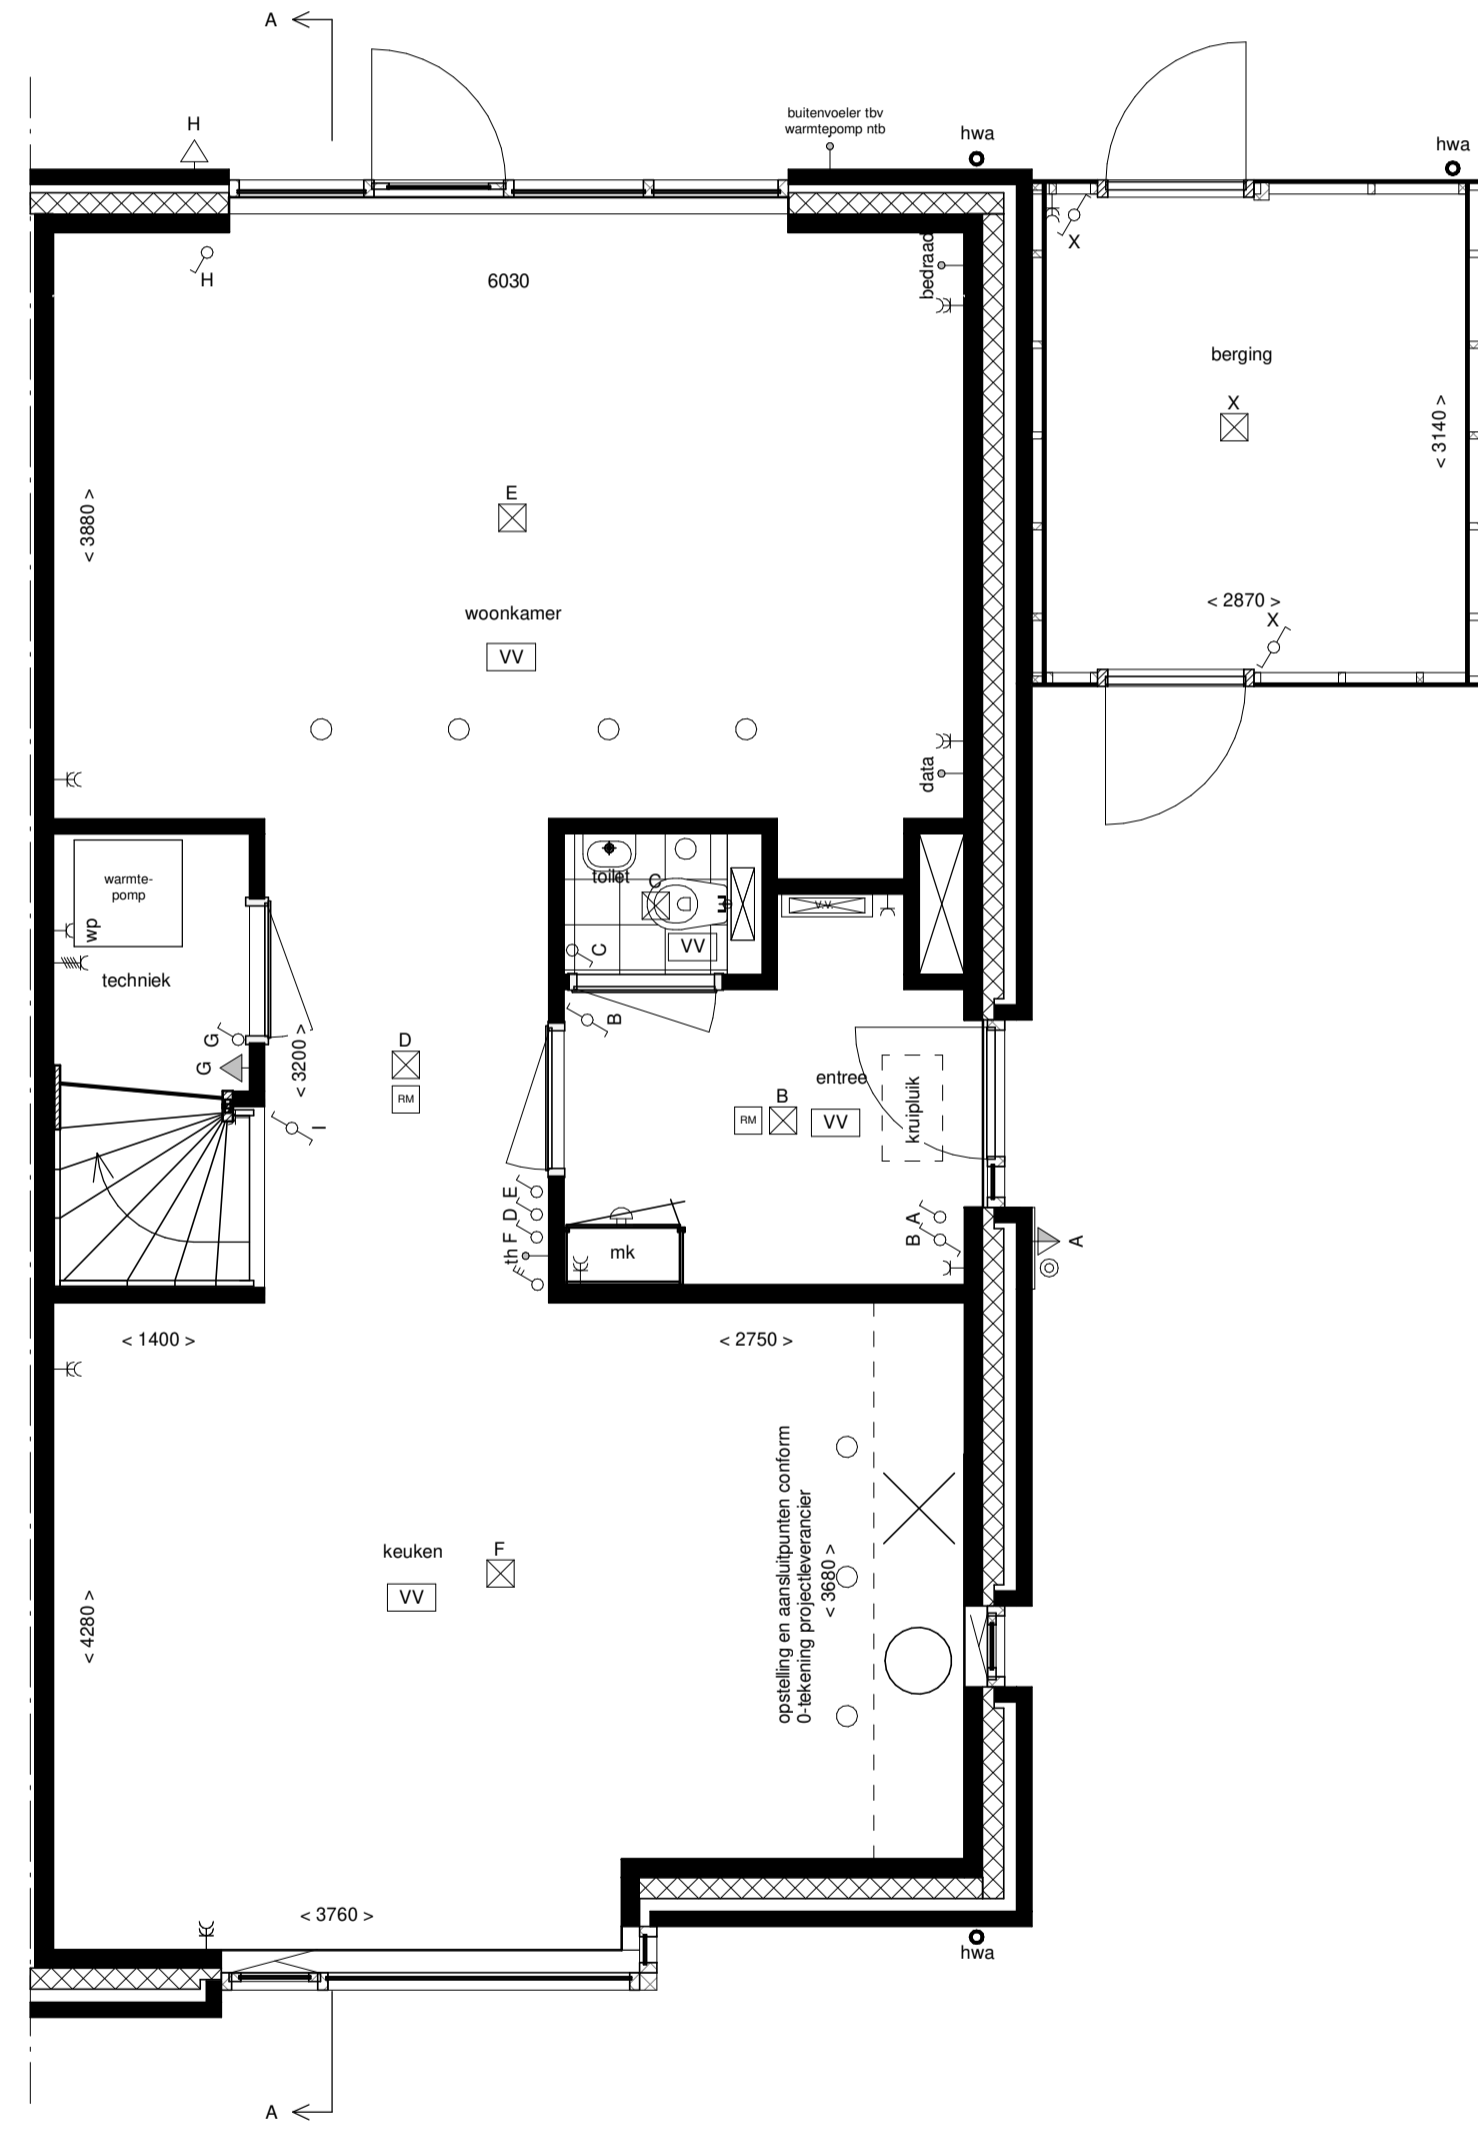


BEGANE GROND schaal 1:50

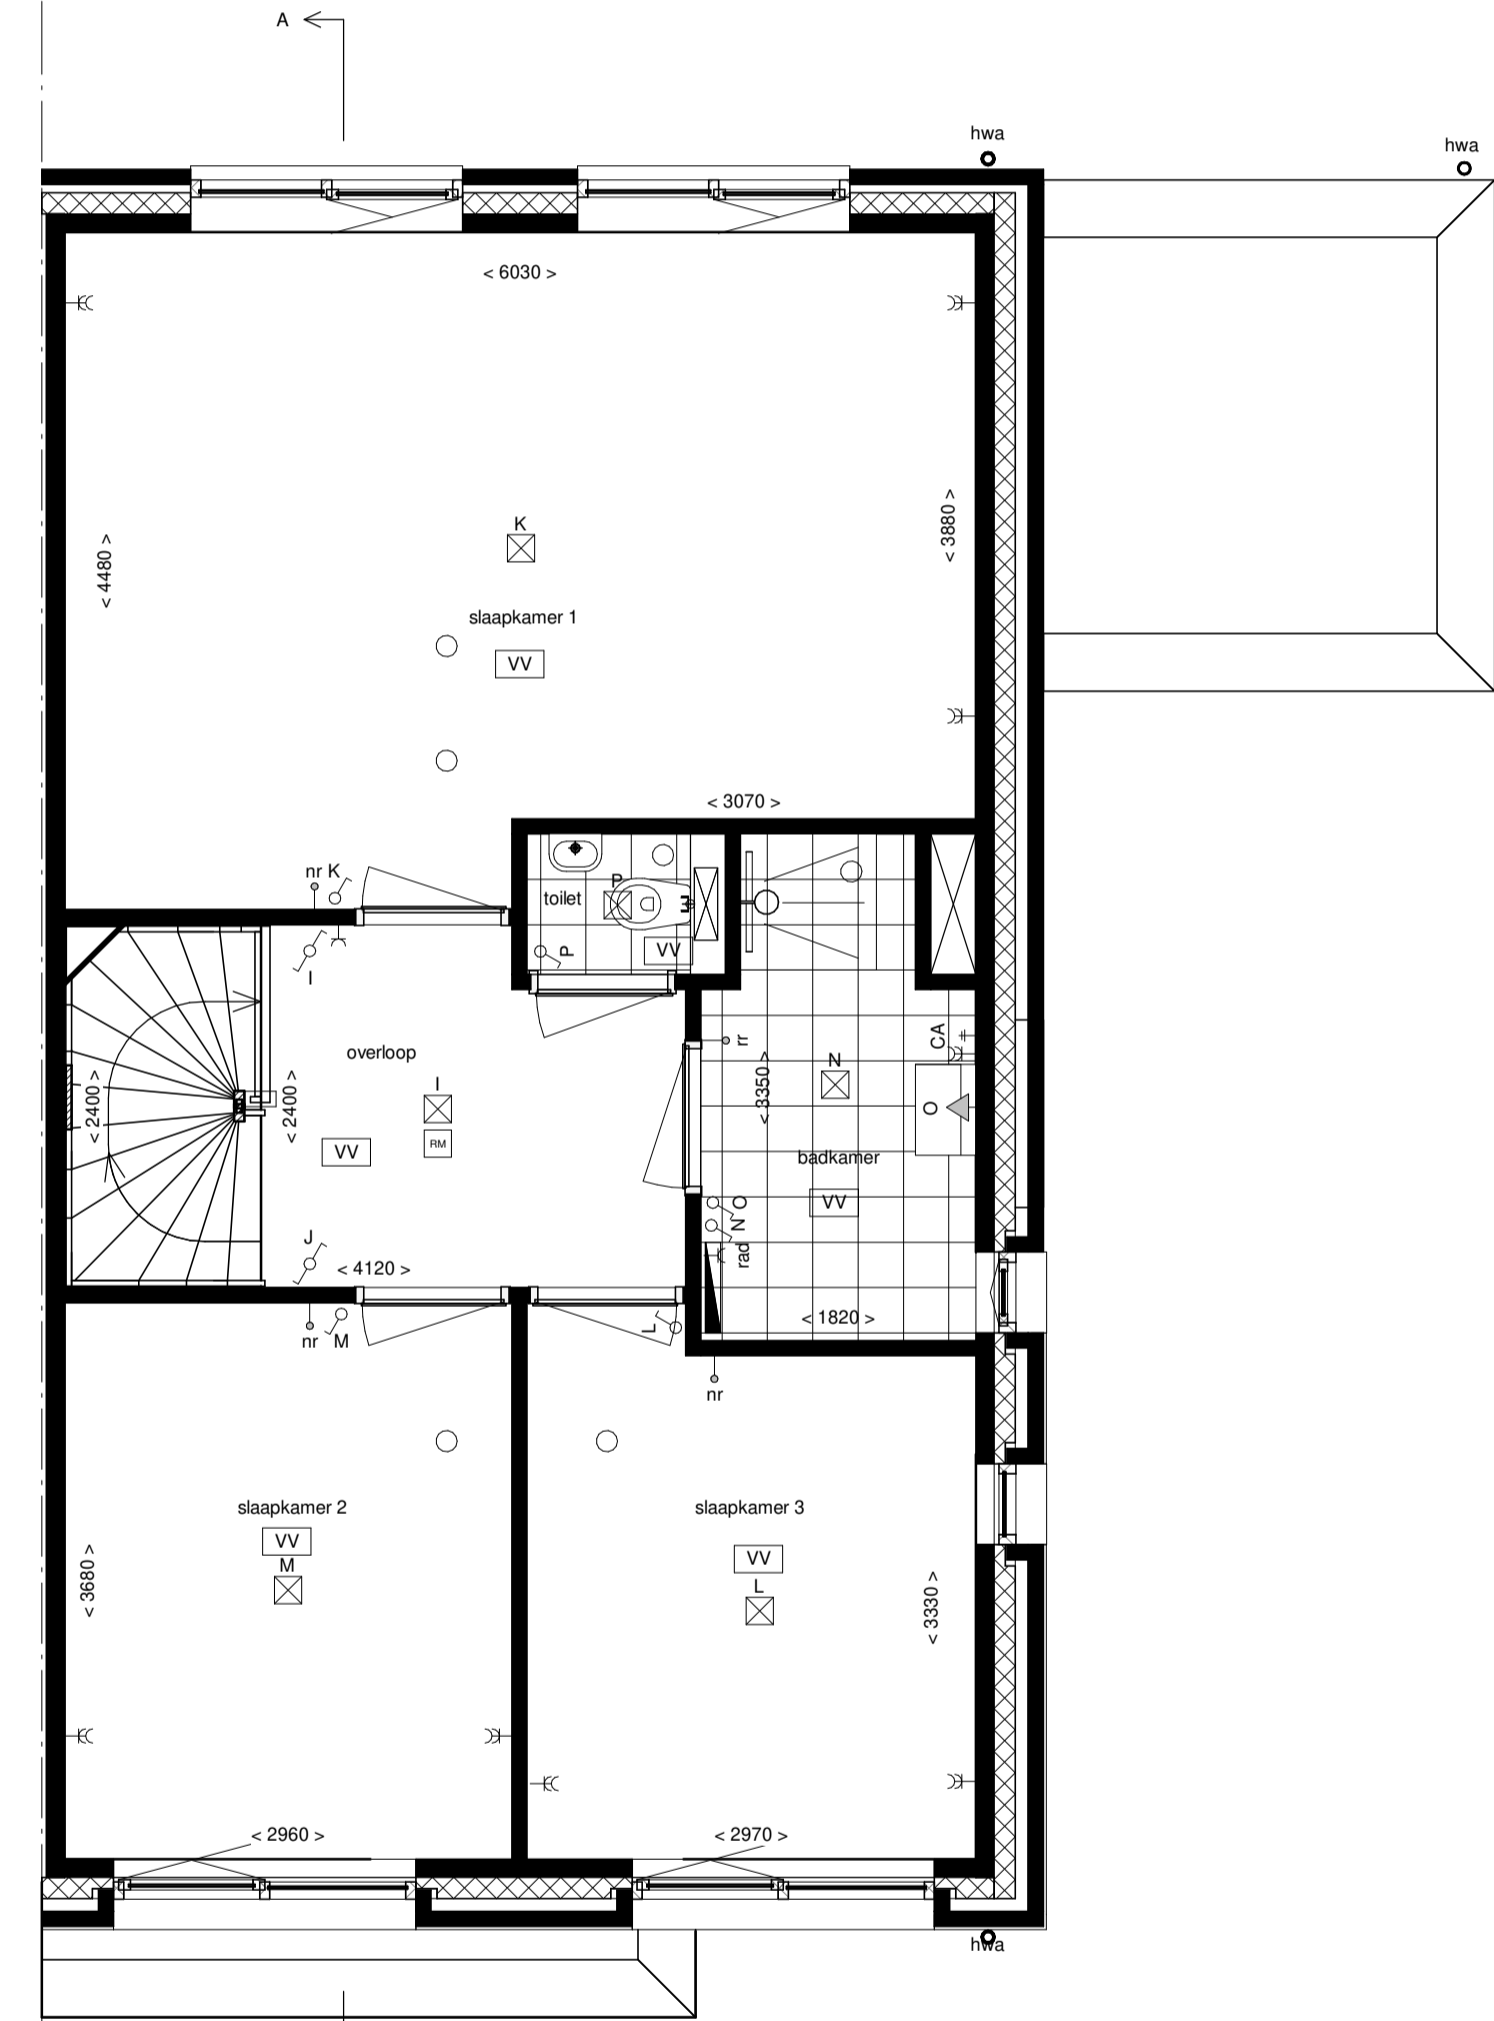

EERSTE VERDIEPING

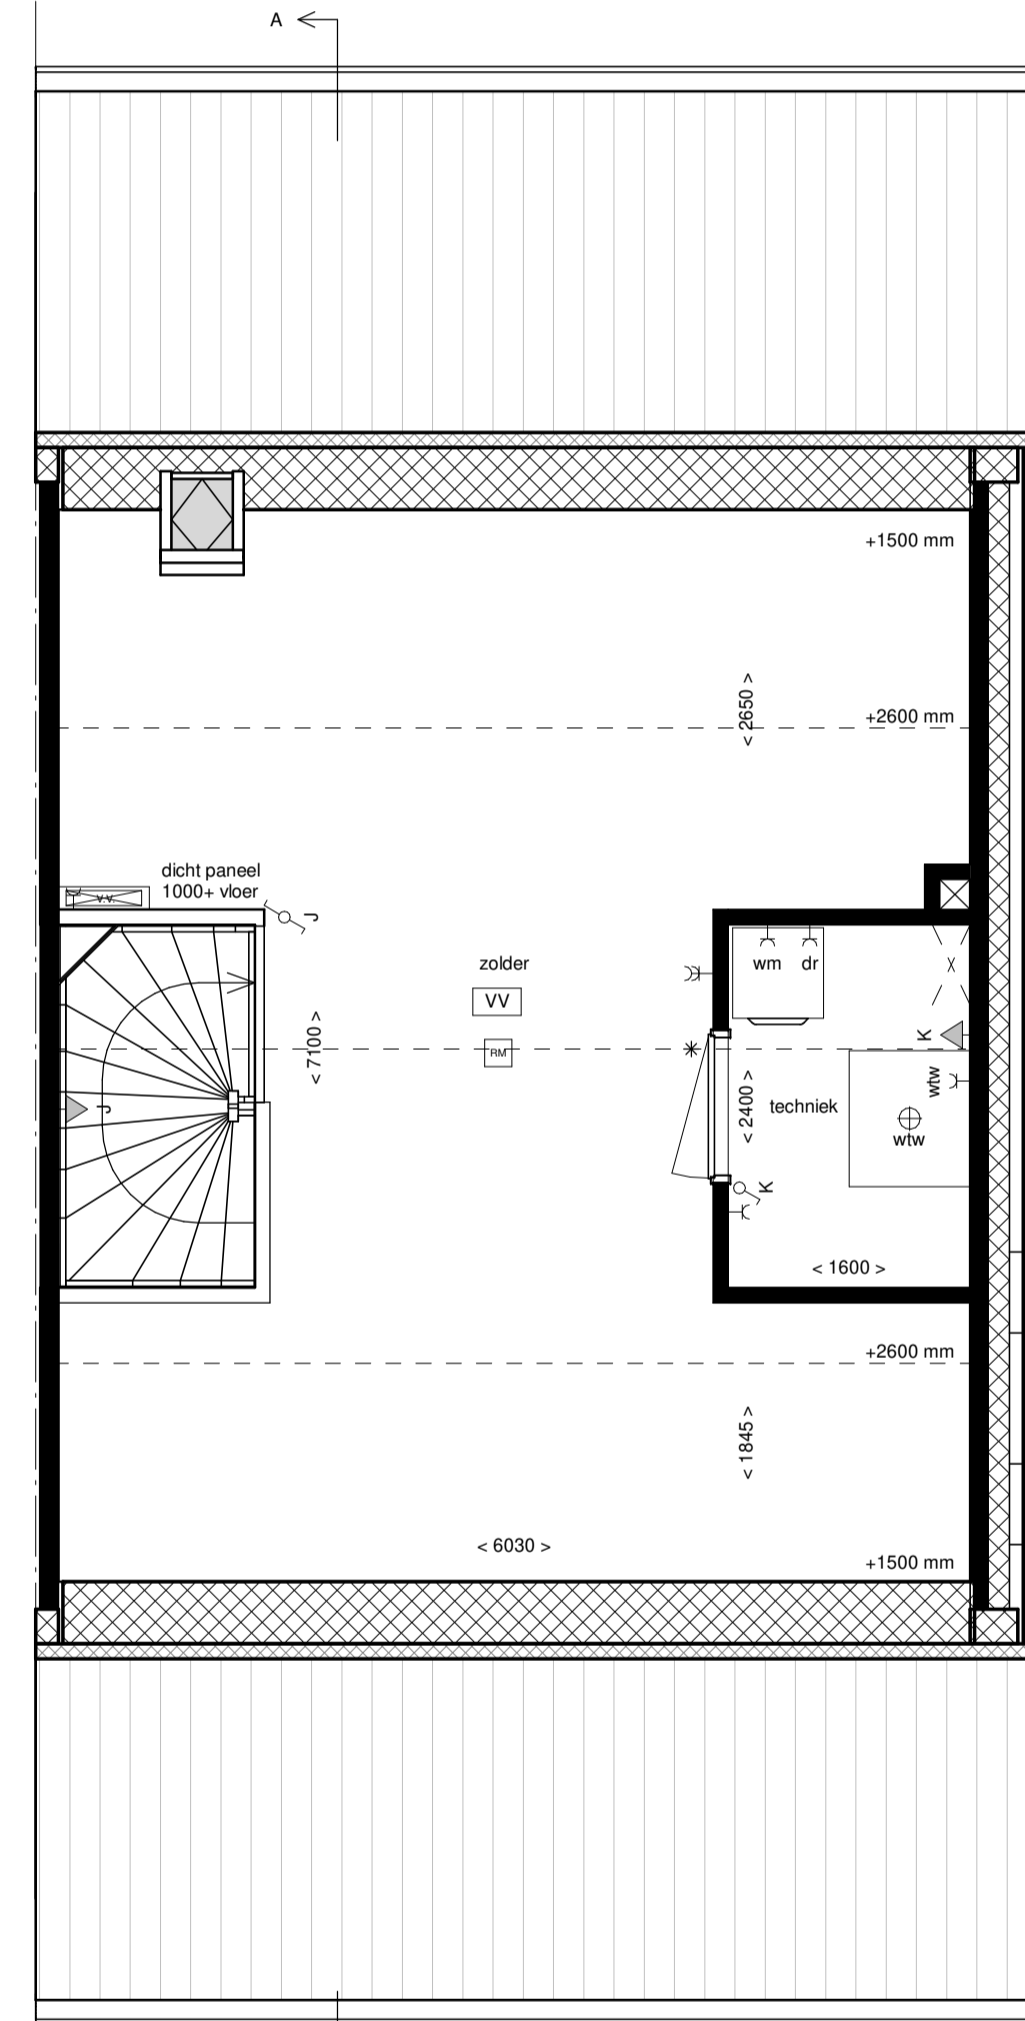

TWEDE VERDIEPING

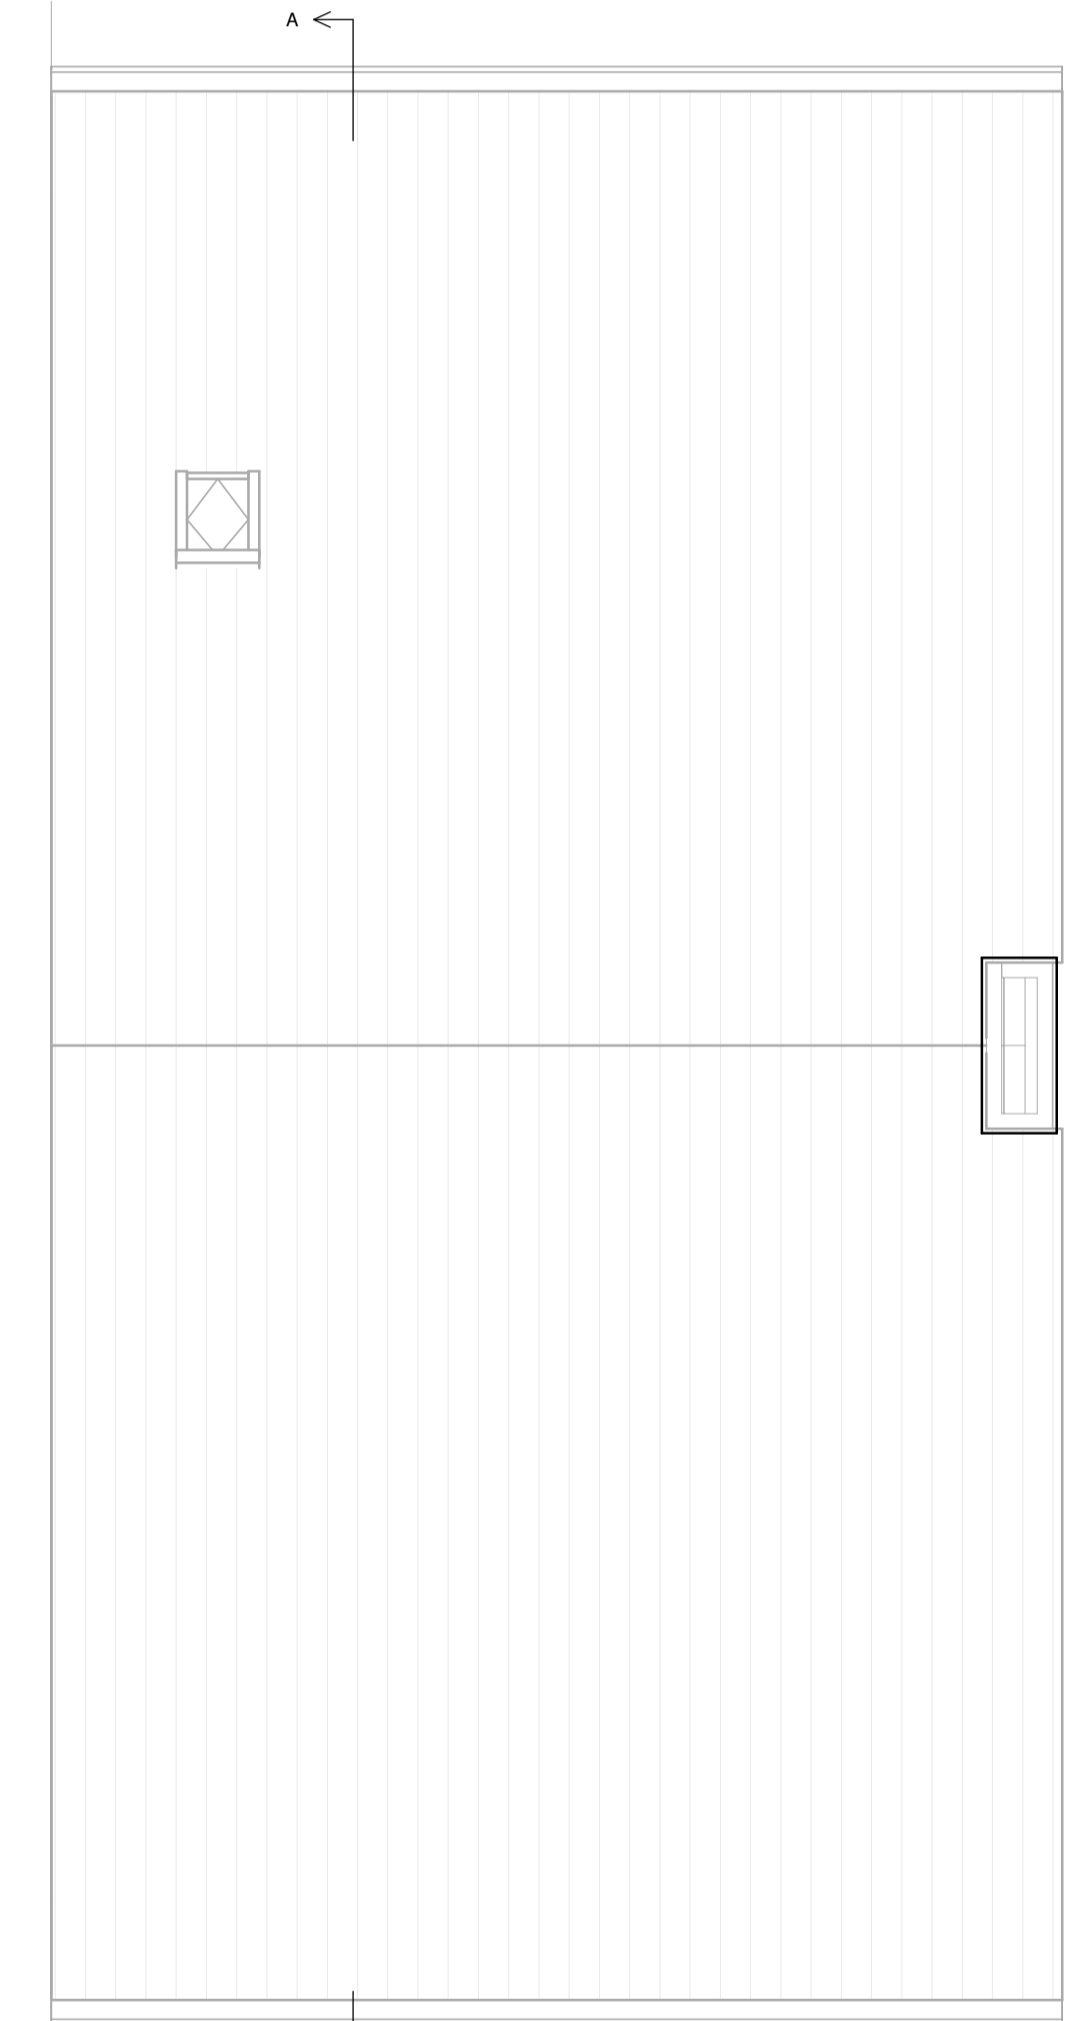

DAK

RENVOOI

RENVOOI - E

- De positie en aantal van ventilatieaansluitingen en hemelwaterafvoeren zijn indicatief op tekening aangegeven. E.a.a. nader te bepalen naar aanleiding van ventilatie en capaciteitsberekeningen.
- De positie van installaties en vloerverdelers zijn indicatief en nader te bepalen door de installateur.
- Voor positie aansluitpunten keukens zie D - tekening projectoverzichtsplan.
- Indeling badkamer conform D - tekening projectoverzichtsplan.
- Het legatiosymbool toilet en badkamer betreffen een aroering en zijn indicatief weergegeven.
- In techniekruimte en berging installaties in het zicht.



project	Laakse Tuinen Vathorst (tuin 6)
fase	Verkooptekeningen
tekening	VK type B3
	Bouwnummers: 84, 88
Datum	07-05-2020
Formaat	A1+
	Blad : 320-III-DO-B3-VK