



VOORGEVEL  
schaal 1:100




LINKER ZIJGEVEL  
schaal 1:100

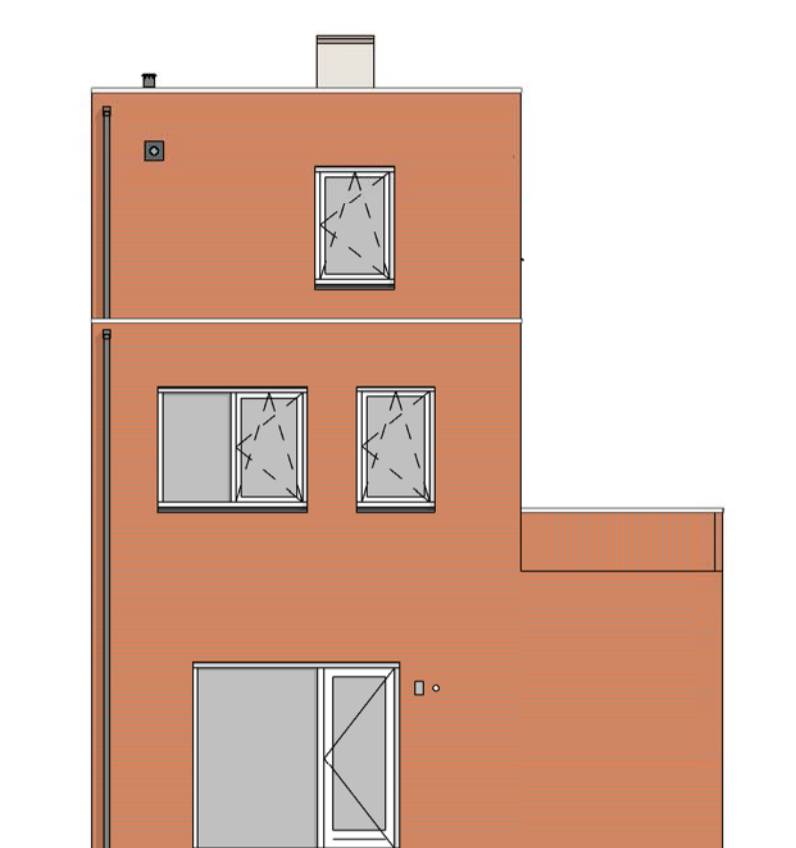


ACHTER GEVEL  
schaal 1:100

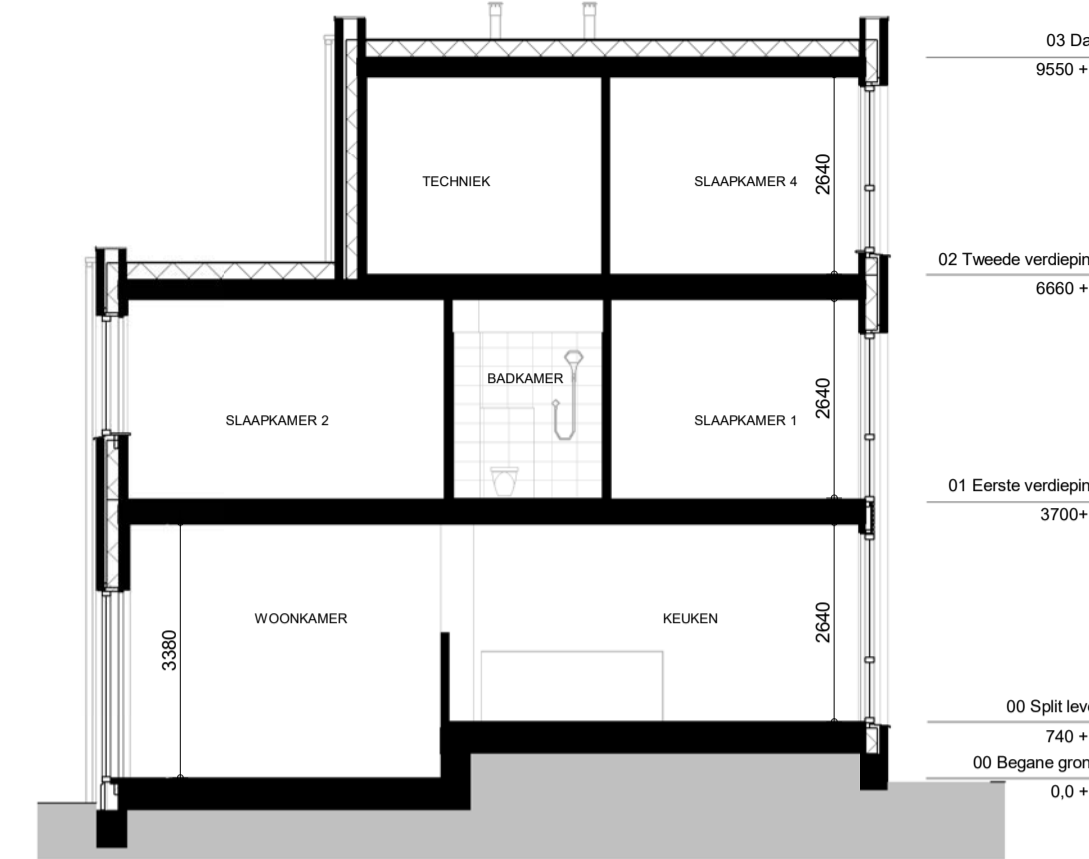


DOORSNEDE A-A  
schaal 1:100

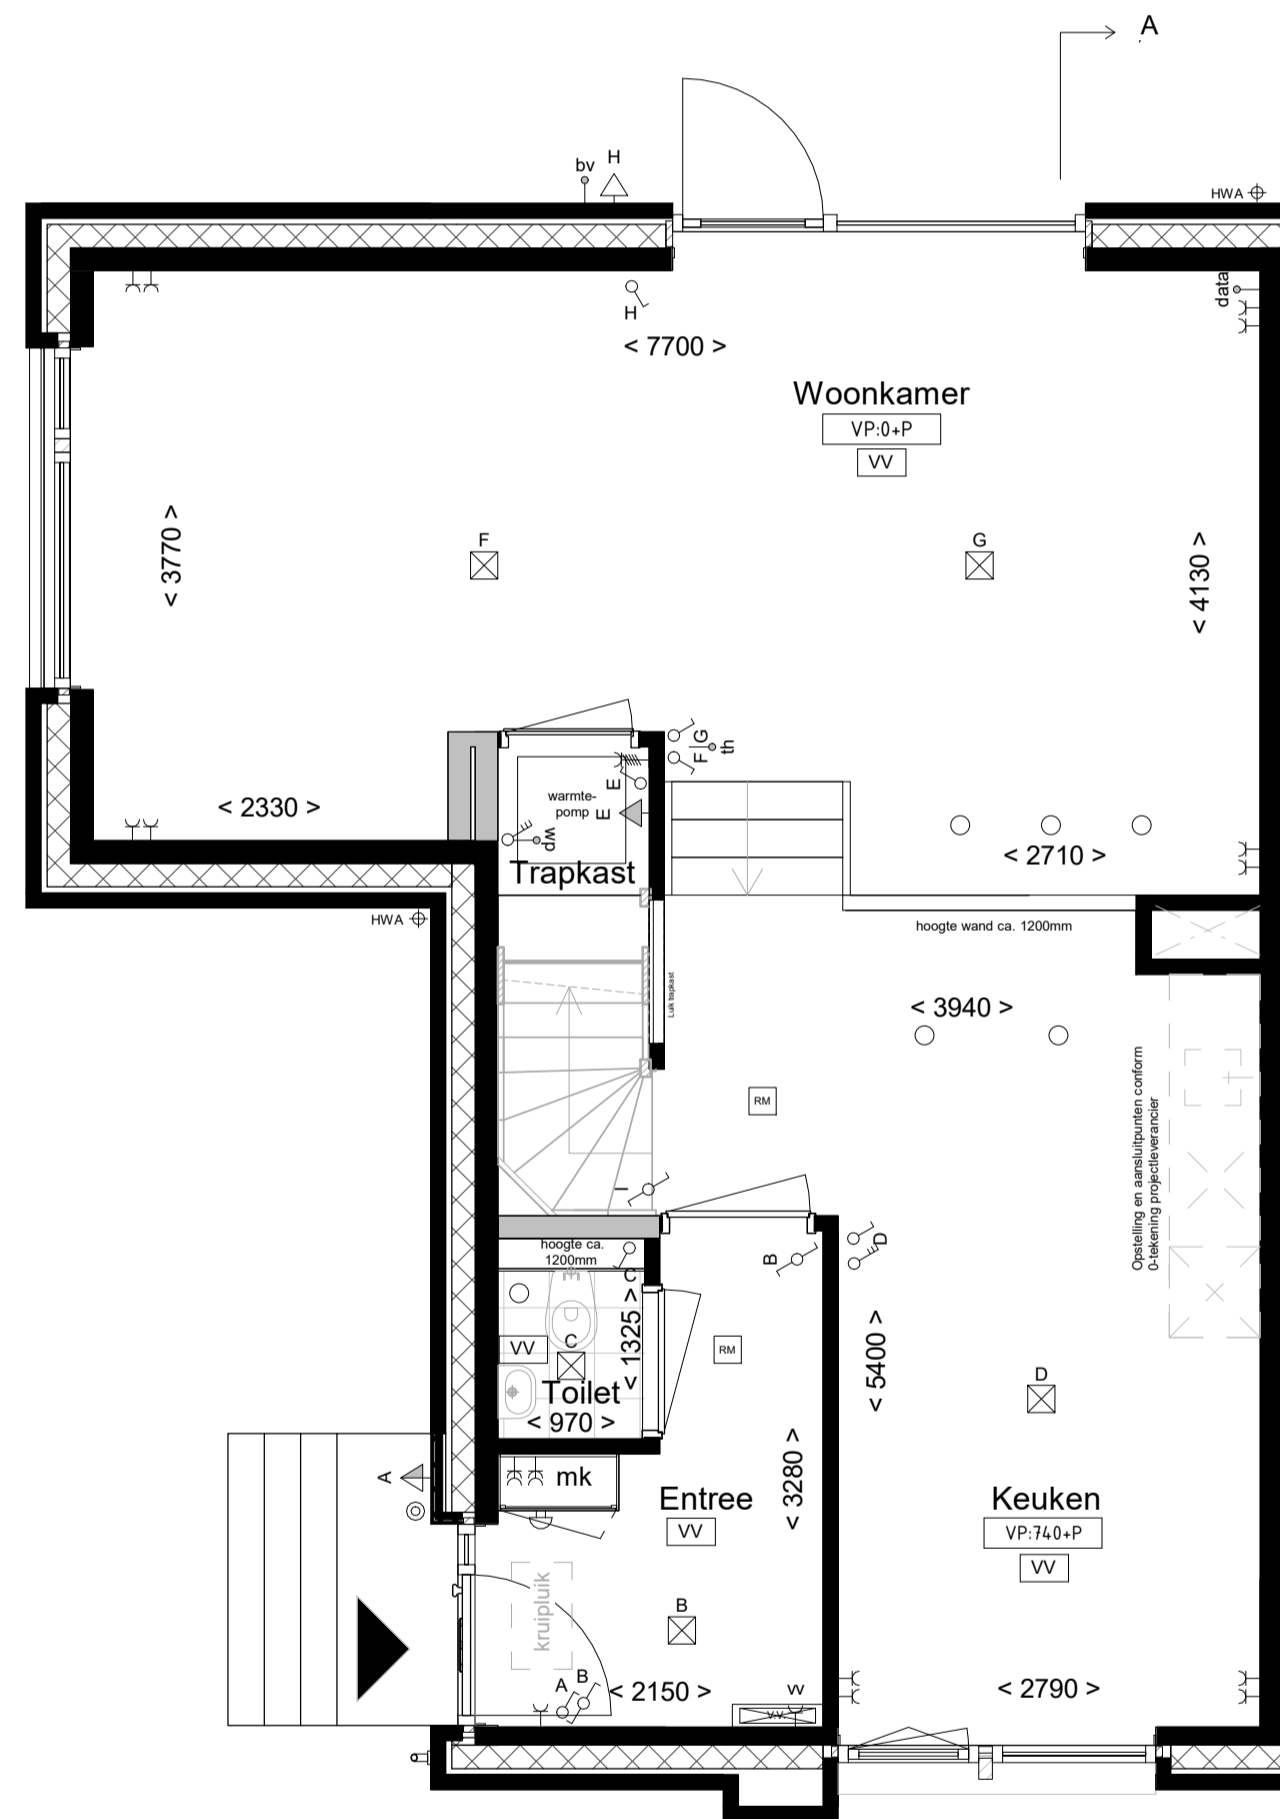


BEGANE GROND  
schaal 1:50

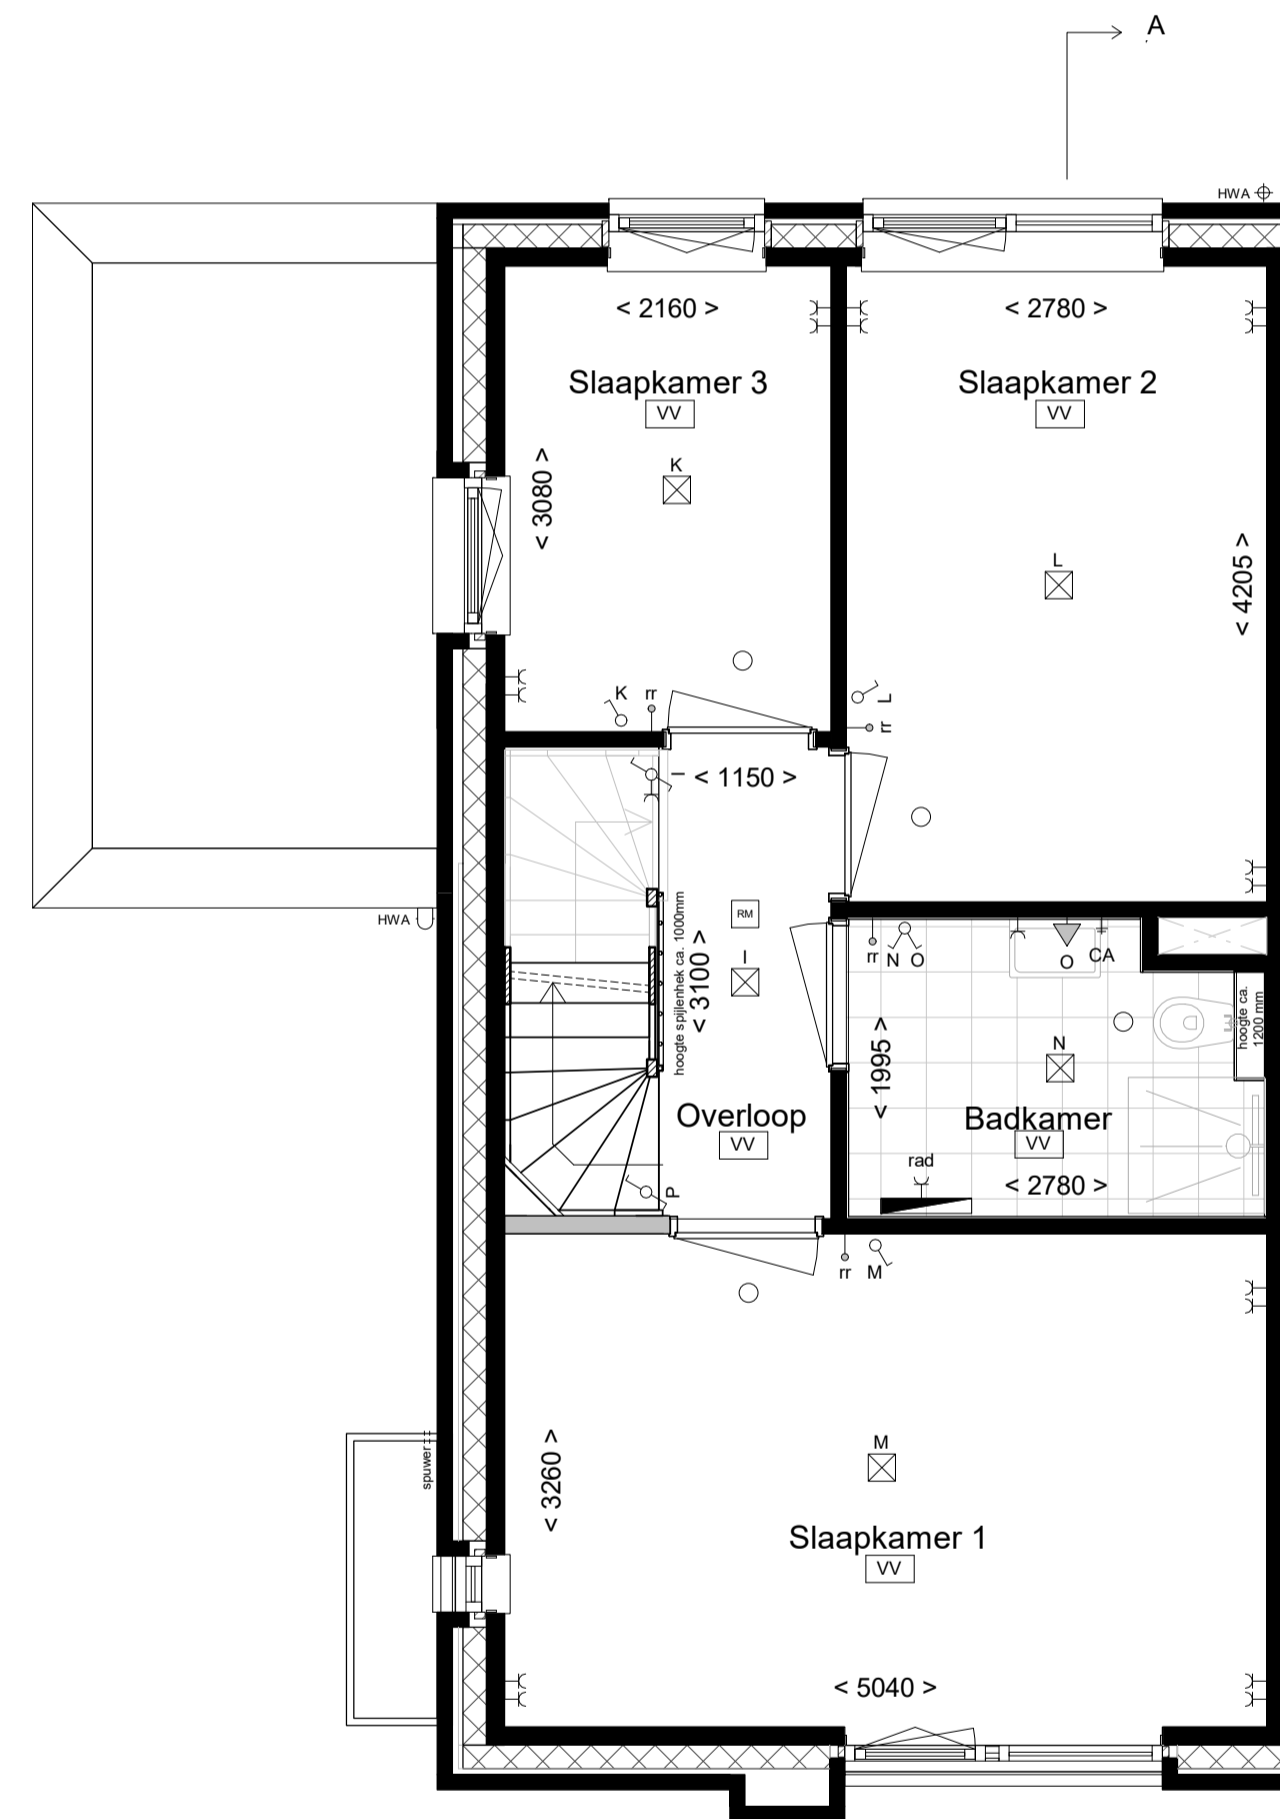

EERSTE VERDIEPING  
schaal 1:50

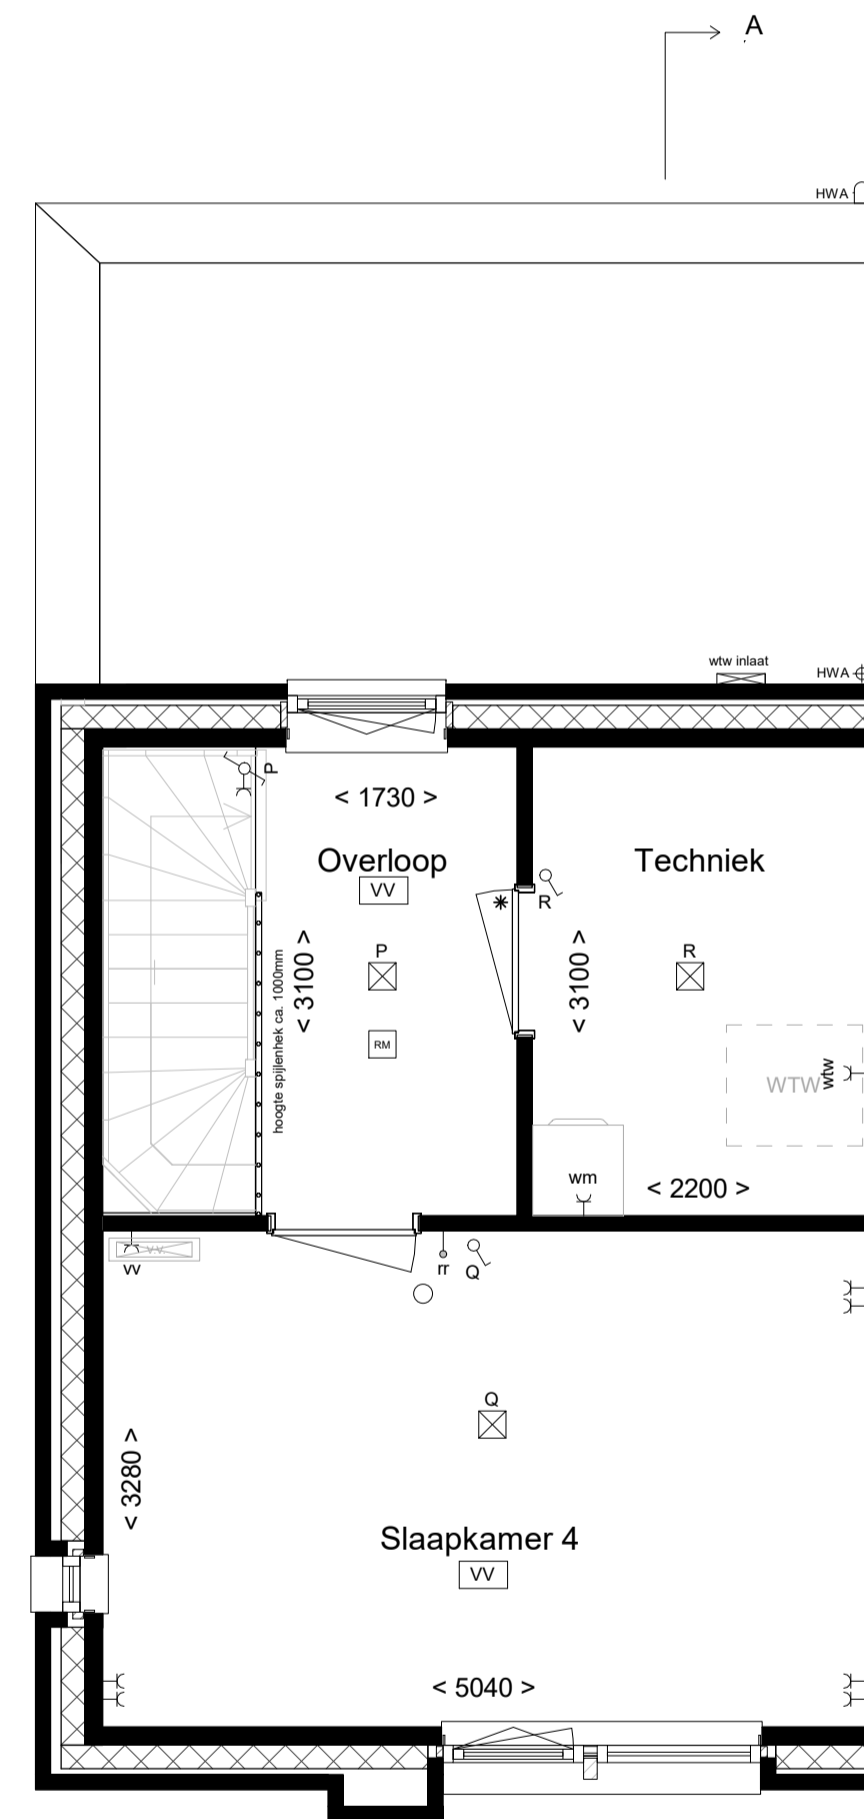

TWEDE VERDIEPING  
schaal 1:50

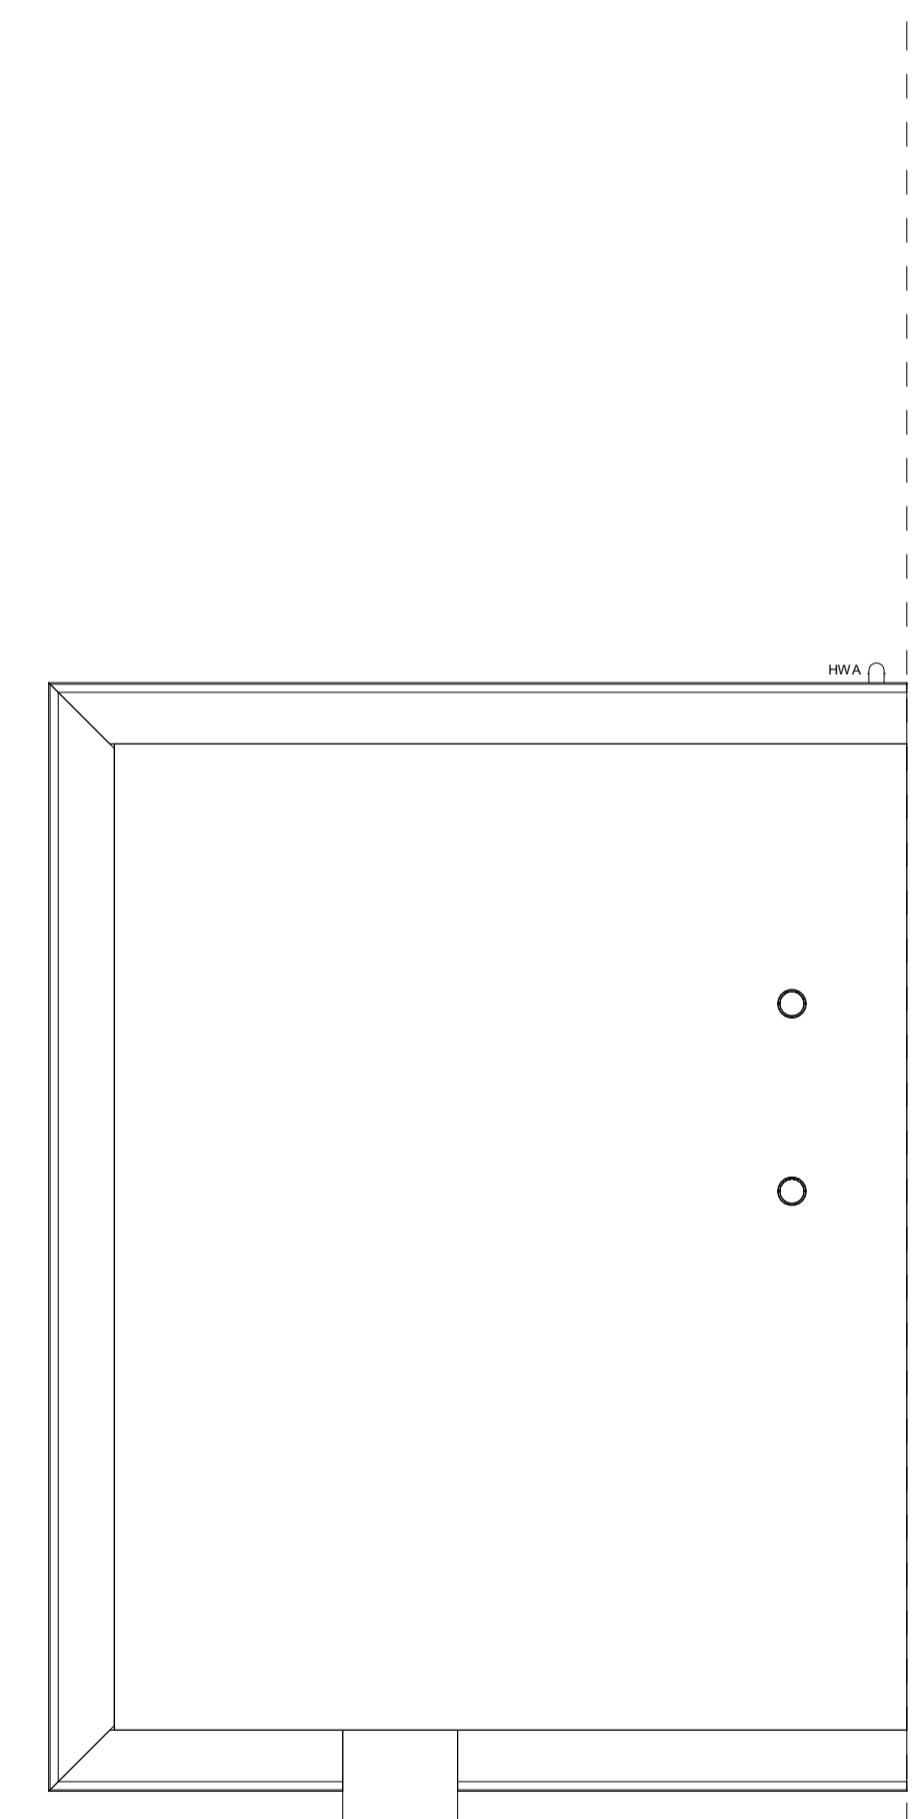

DAK  
schaal 1:50

RENVOOI

type baksteen: orthega falls (oranje rood)	Erfgrens	wasmachine	gootsteen	mechanische ventilatie
Draai/kliep raam aanzicht	Draai/kliep raam doorsnede	WTW	kookplaat	hwa
binnendeur of TO	# = guldswierend	elektrische radiator badkamer	koelkast	verdeler vloerverwarming
		meterkast	warmtepomp voorzien van boiler	ruimte v.v. vloerverwarming

RENVOOI - E

enkel- / dubbel wcd. gaard	3-standen schakelaar	buitenvoeler
enkele- /dubbele schakelaar	rookmelder	vloerverdeeler
wissel- (hotel-) schakelaar	leiding -bedraad	warmtepomp aansluiting
aansluitpunt plafondverlichting	ruimteregeling thermostat	aansluitpunt elektrische radiator
aansluitpunt wandverlichting interieur	aansluitpunt wtw unit	aansluitpunt data
aansluitpunt wandverlichting exterieur inclusief verlichtingsarmatuur	aansluitpunt wasmachine	bedraad l.b.v. PV-panelen
aansluitpunt wandverlichting exterieur exclusief verlichtingsarmatuur	service	centraal aarpunt
aanduiding meterkast/ spanning		
deurbel/dukker/ schel		

- De posities en aantal van ventilatieafzuigpunten, hemelwaterafvoeren en elektrapunten zijn indicatief op tekening aangegeven. E.a.a. nader te bepalen naar aanleiding van ventilatie en capaciteitsberekeningen.  
- De posities van installaties en vloerverdelers zijn indicatief en nader te bepalen door de installateur.  
- Voor posities aansluitpunten keuken zie O - tekening projectleverancier.  
- Indeling badkamer conform O - tekening projectleverancier.  
- Het legpatroon legals toilet en badkamer betreffen een attering en zijn indicatief weergegeven.  
- In techniekruimte en trapkast installaties in het zicht

DEFINITIEF

project Laakse Tuinen, Vathorst Tuin 8

fase Verkooptekening

tekening Type A1e2 1

Bouwnummers:  
Datum : 19-11-2020  
Schaal: 1:100  
Formaat: A1

Gewijzigd A :  
Gewijzigd B :  
Werk : 320

Gewijzigd C :  
Gewijzigd D :  
Blad : 320-8-DO-A1e2-VK



HILBERINKBOSCH  
ARCHITECTEN  
Wamberg 5 - 5258 SM - Berlicum  
T.073-6900336  
hetburo@hb-a.nl