




A1s + A1es
VOORGEVEL
schaal 1:100

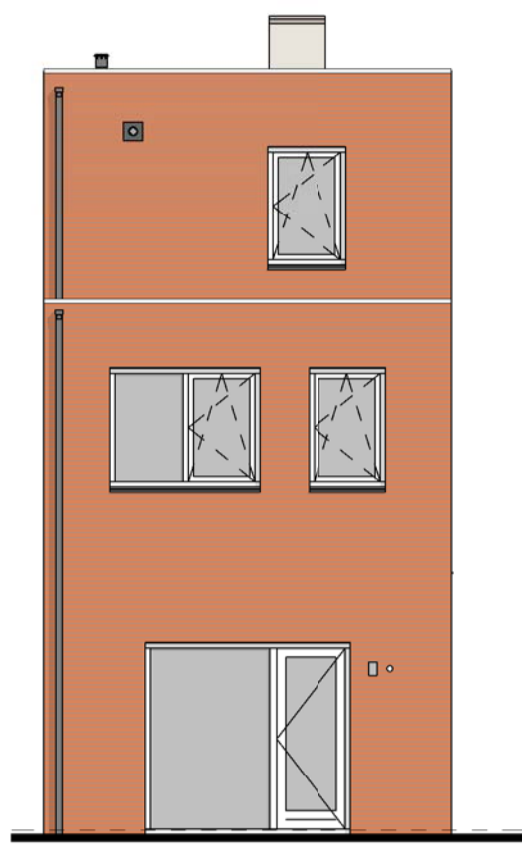


A1s + A1es
ACHTERGEVEL
schaal 1:100

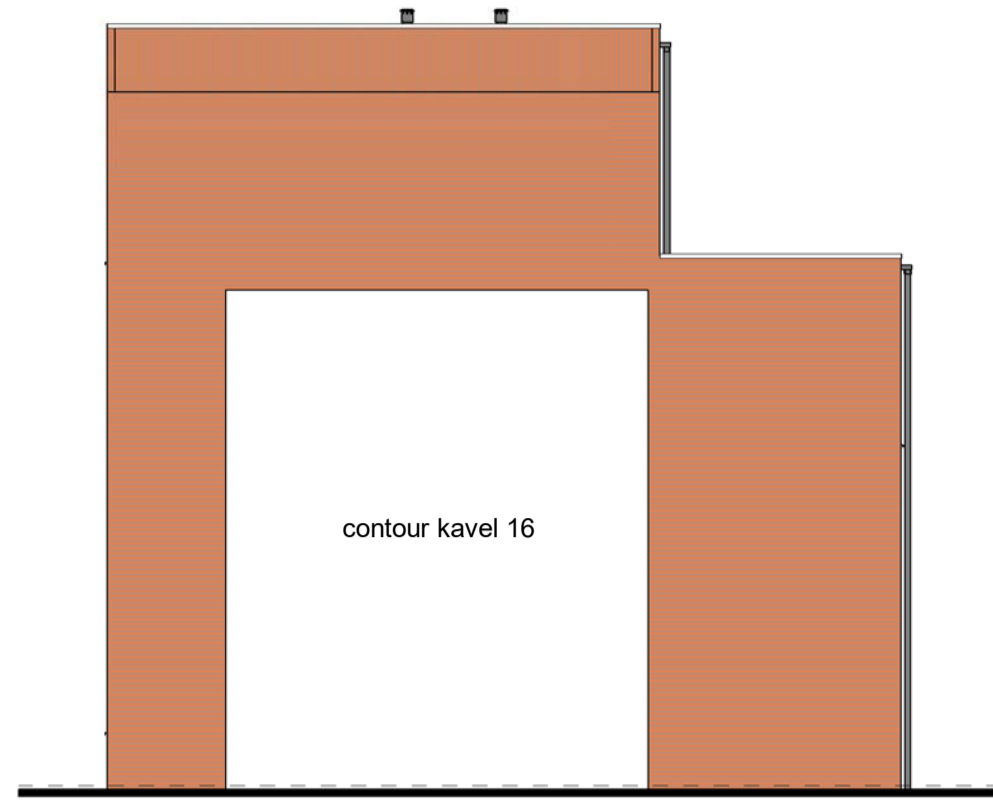


A1es bwnr. 15
ZIJGEVEL EINDWONING
schaal 1:100

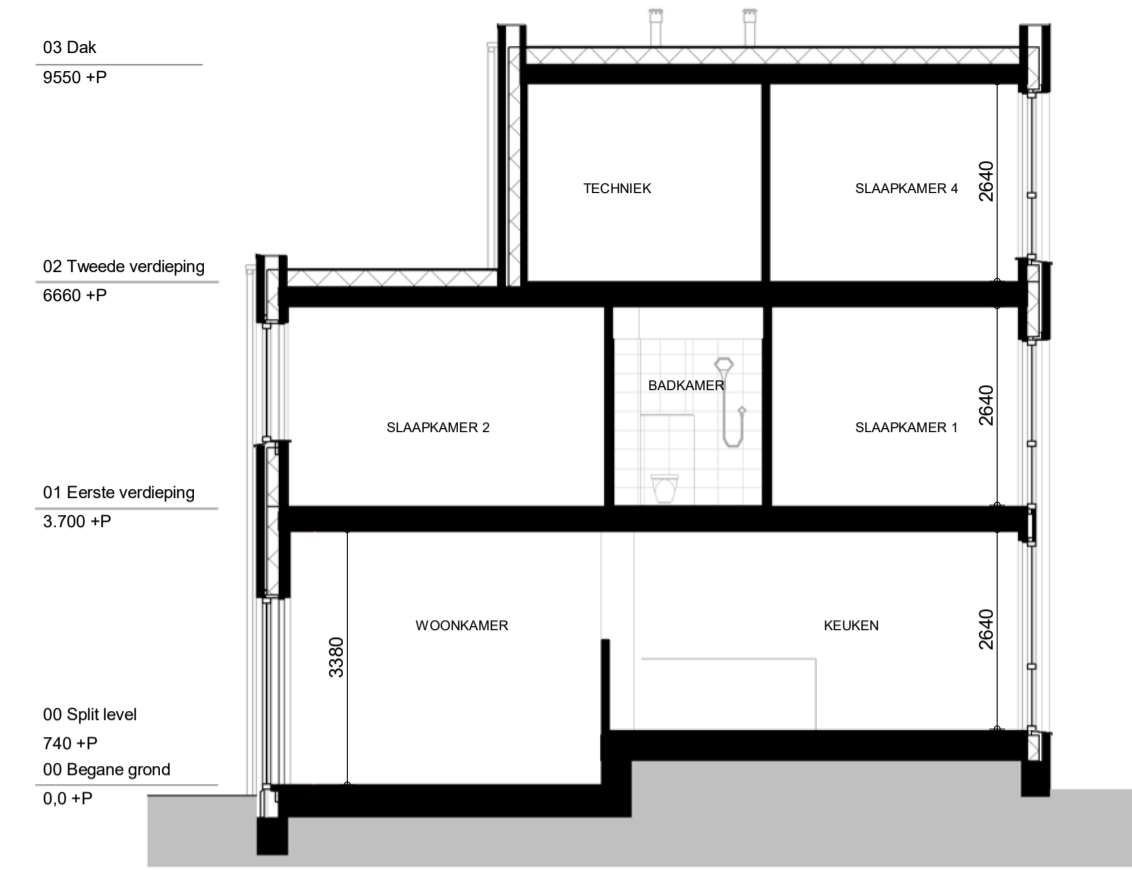


DOORSNEDE A-A
schaal 1:100

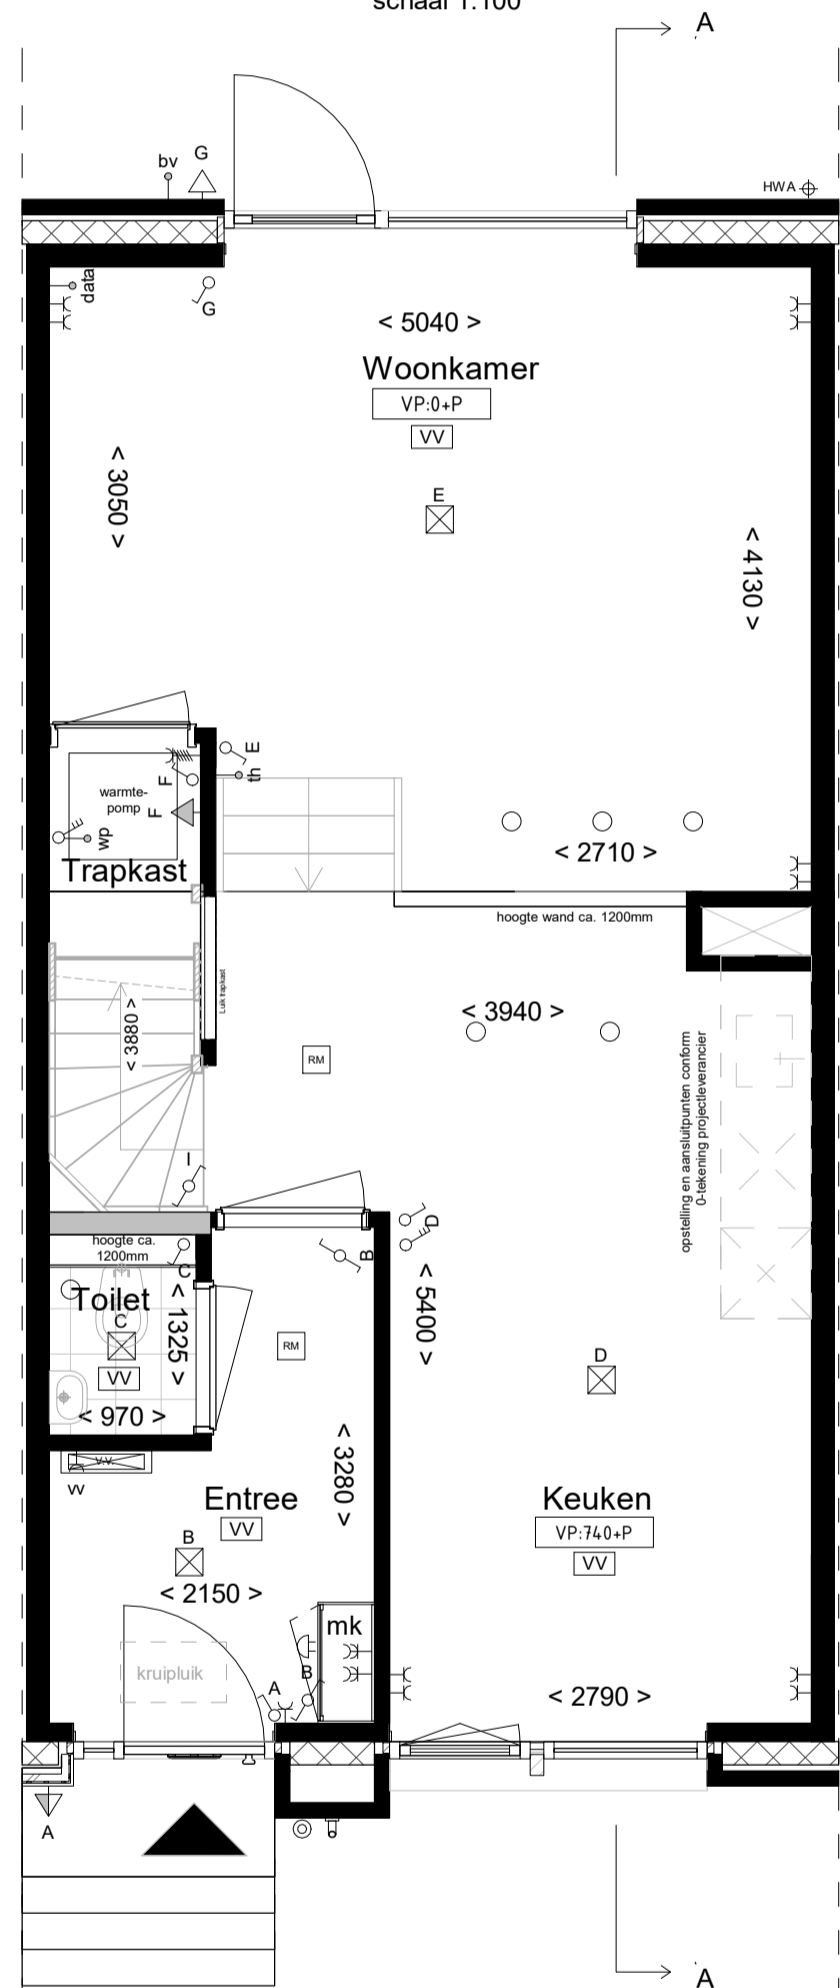


A1s bwnr. 02, 03, 13, 14
BEGANE GROND
schaal 1:50

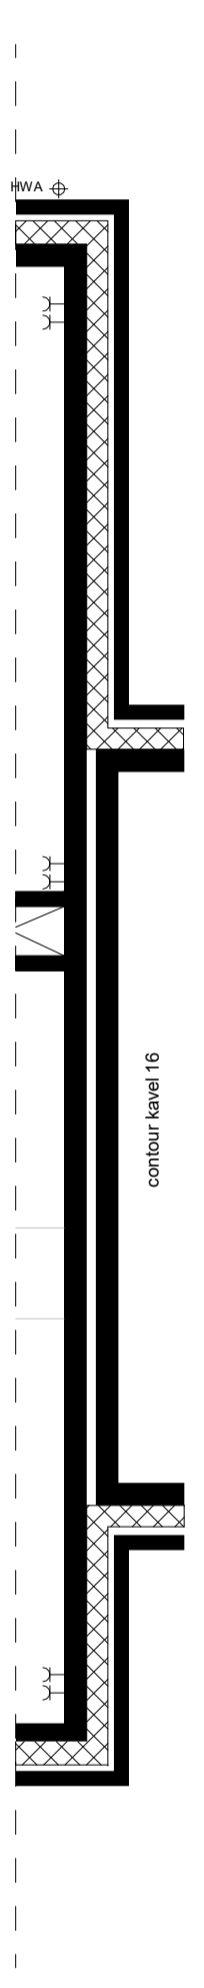


A1es bwnr. 15

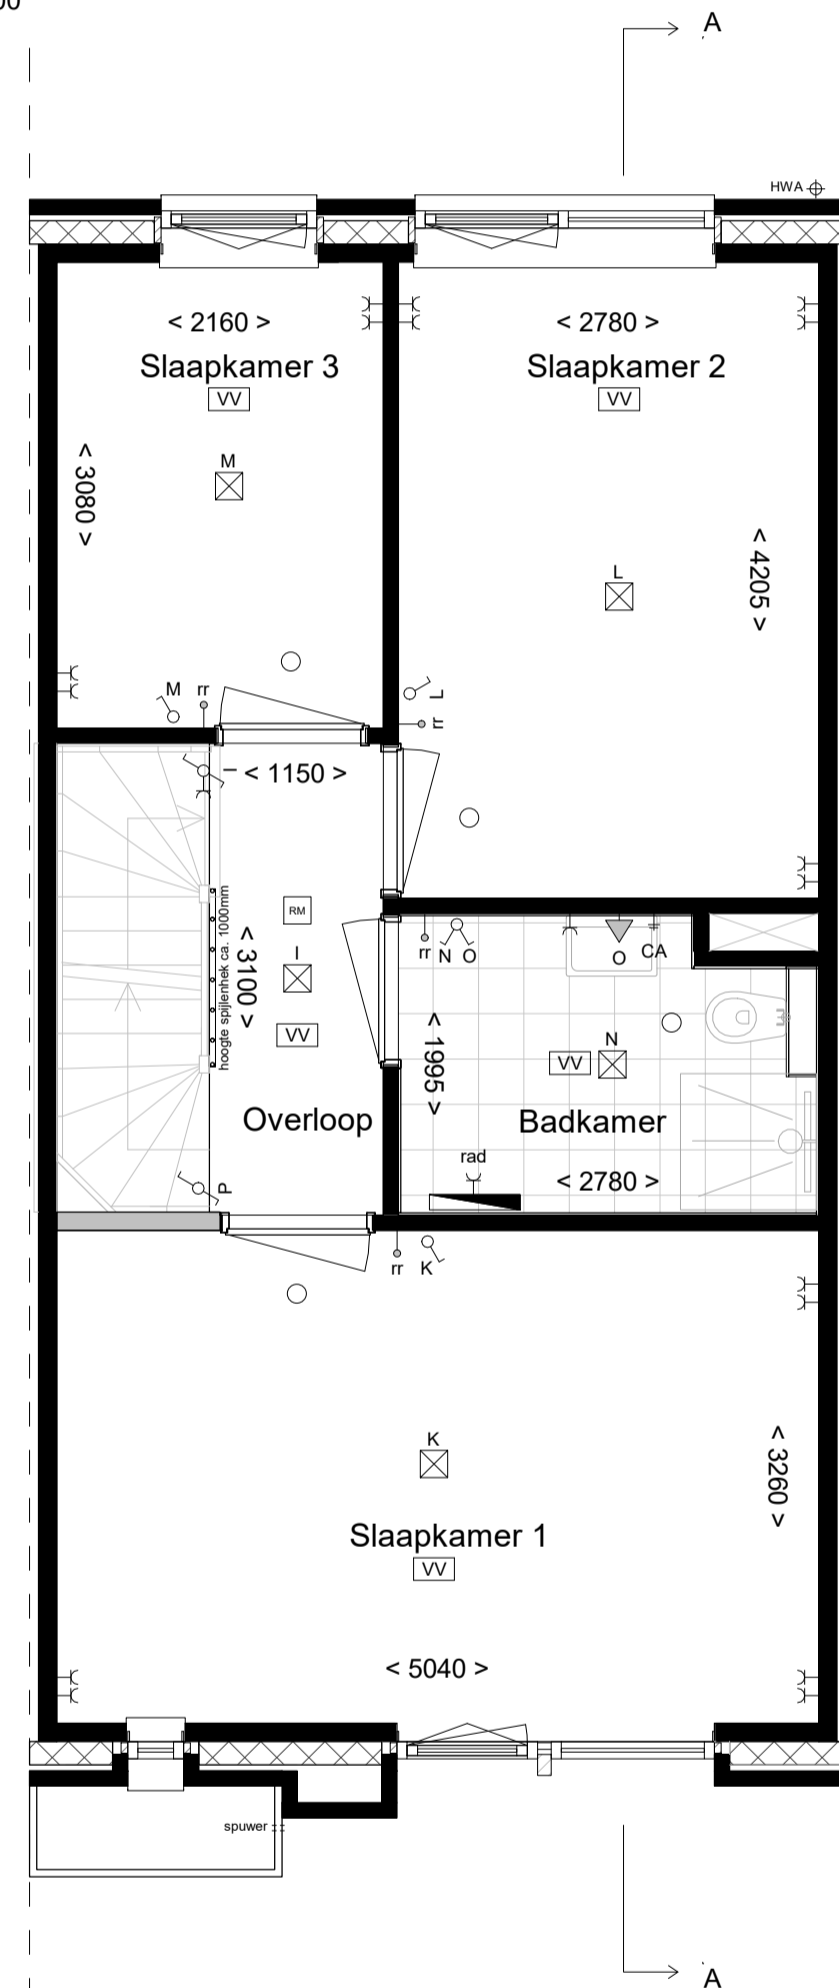


A1s
EERSTE VERDIEPING
schaal 1:50

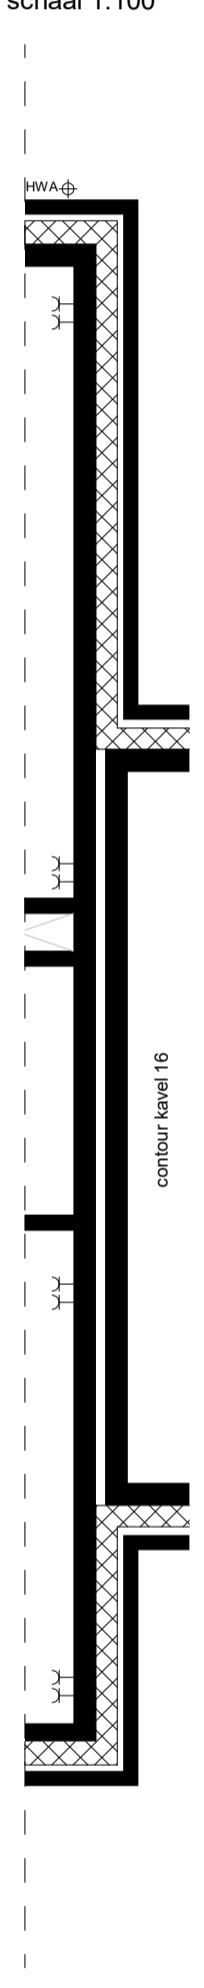


A1es

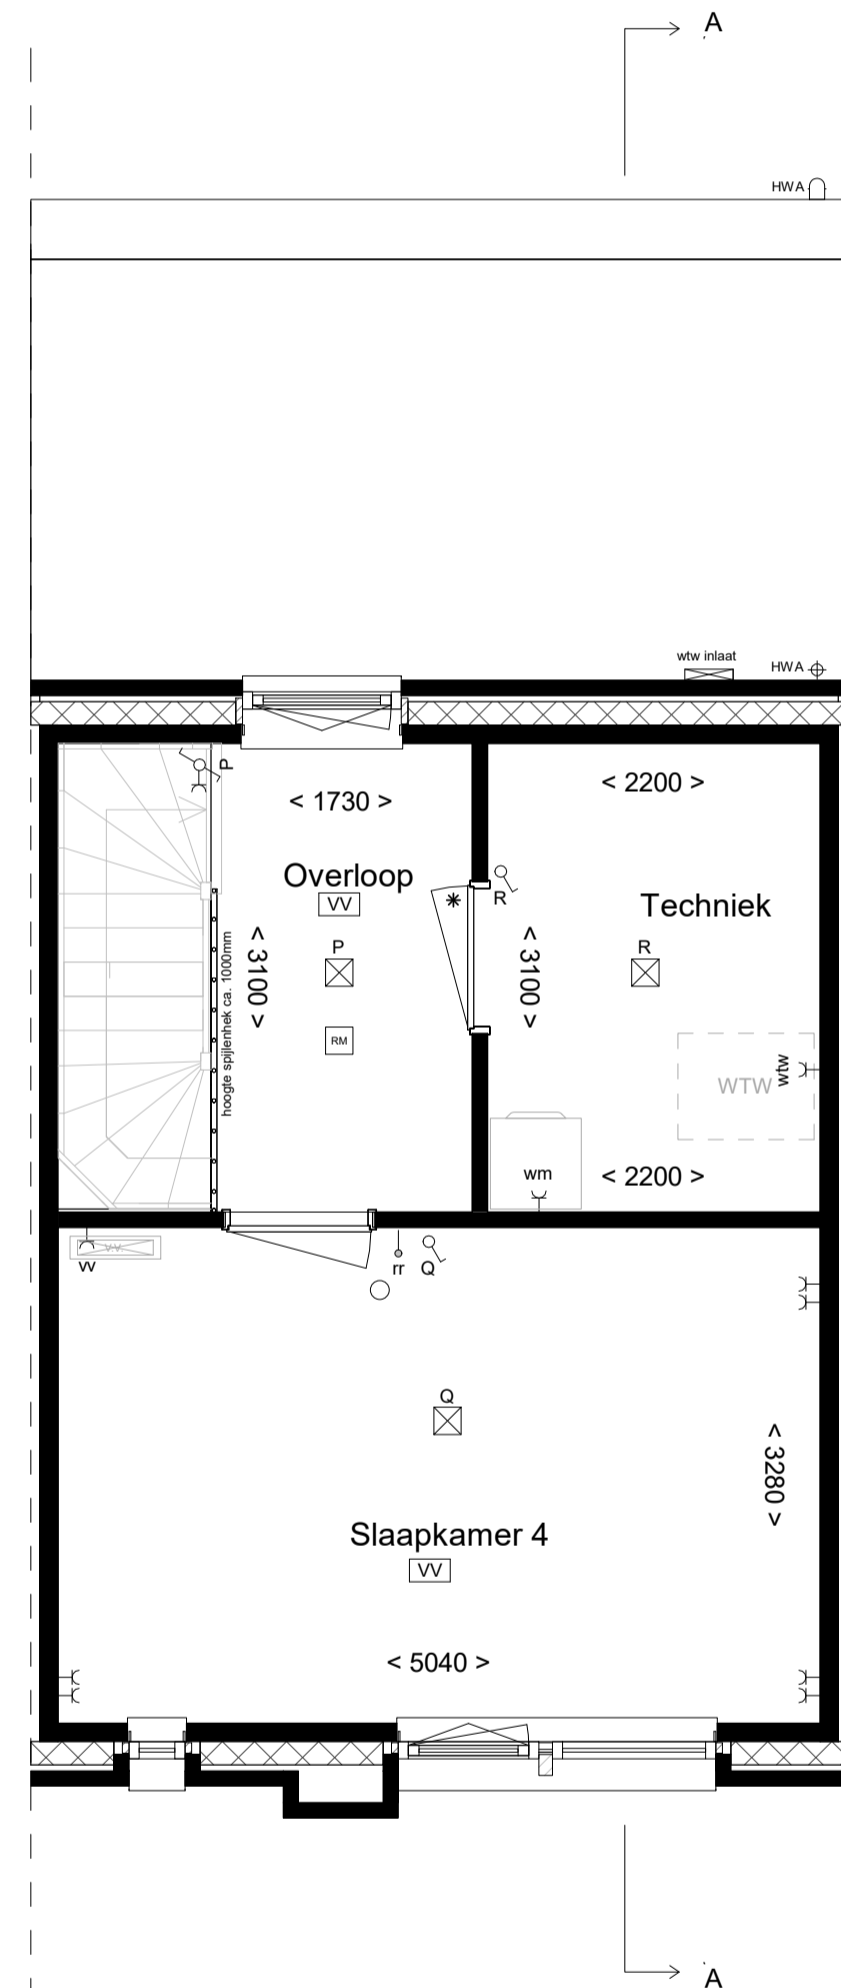

A1s
TWEDE VERDIEPING
schaal 1:50

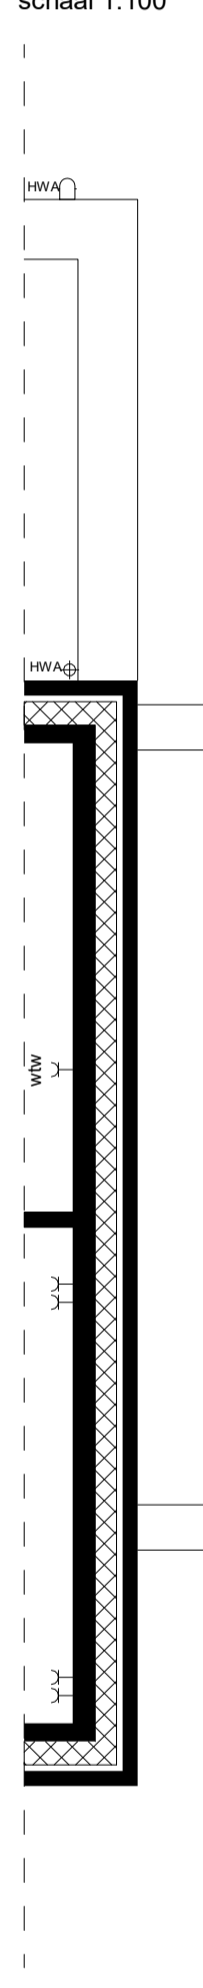

A1es

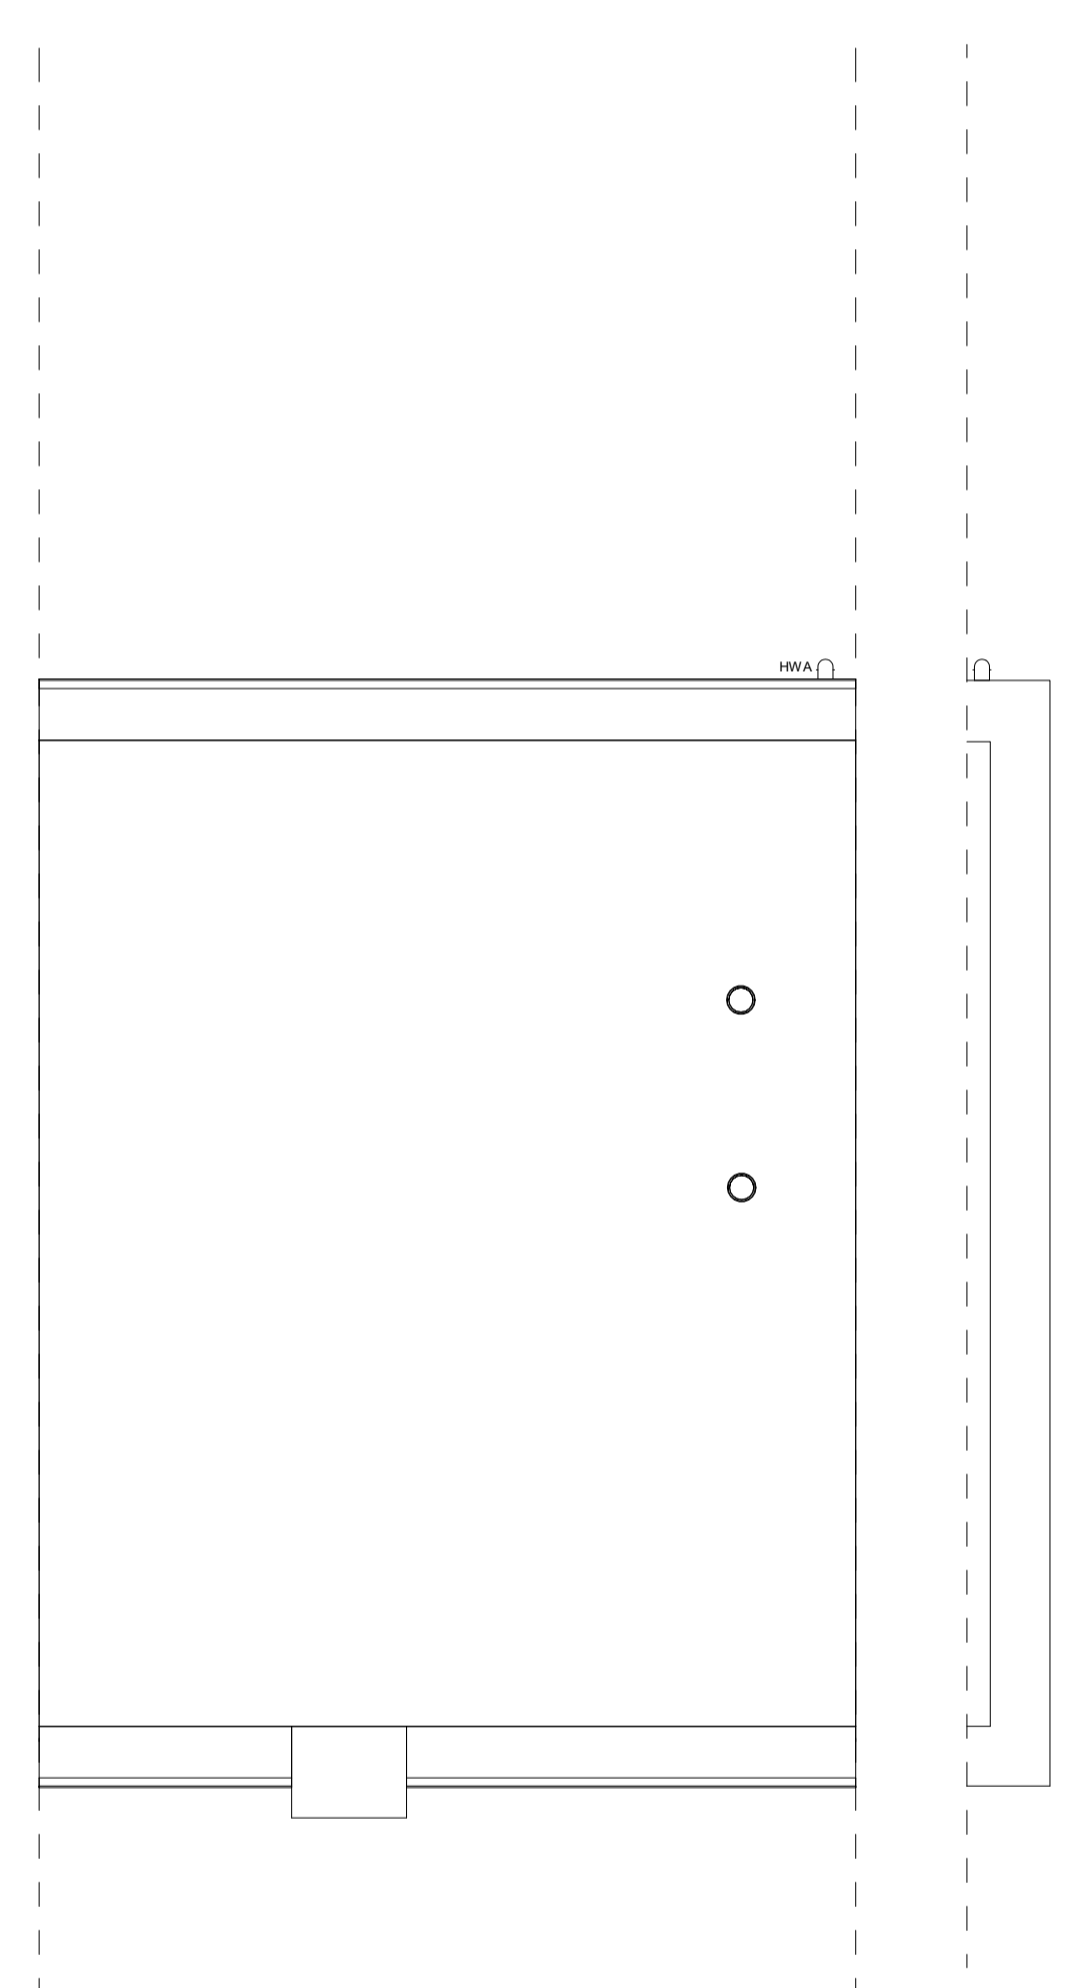

A1s
DAK
schaal 1:50

A1es


RENVOOI

| | | | | |
|--|--|--|--|--|
| | | | | |
| | | | | |
| | | | | |
| | | | | |

RENVOOI - E

| | | |
|--|--|--|
| | | |
| | | |
| | | |
| | | |
| | | |
| | | |
| | | |
| | | |
| | | |

DEFINITIEF

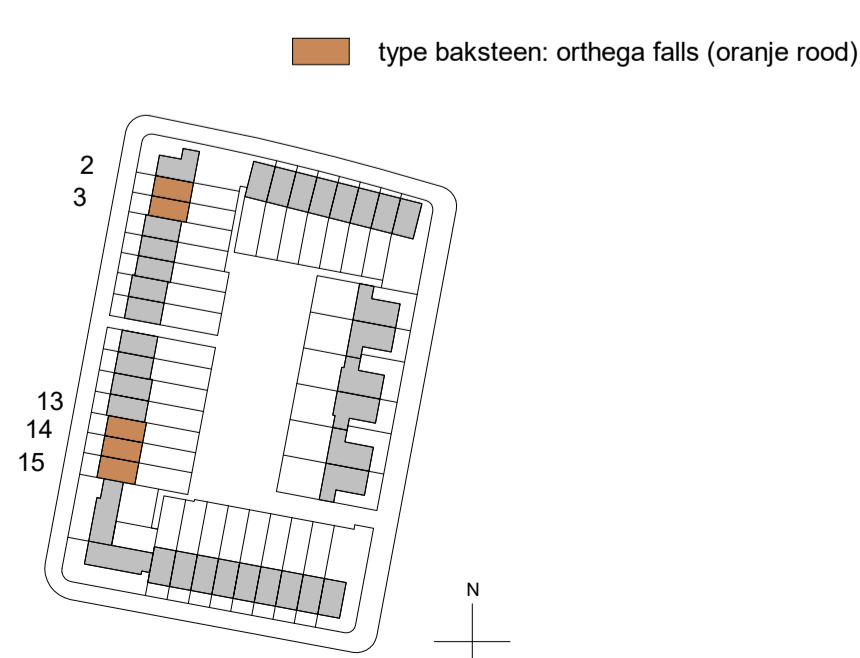

| | | | |
|-------------|--------------------------------|-------------------------------|-----------------|
| project | Laakse Tuinen, Vathorst Tuin 8 | | |
| fase | Verkooptekening | | |
| tekening | Type A1s, | Bouwnummers: 2, 3, 13, 14, 15 | |
| | A1es | | |
| Datum | 19-11-2020 | Schaal: 1:100 | Formaat: A1 |
| Gewijzigd A | | Werk | 320 |
| Gewijzigd B | | | |
| Gewijzigd C | | Blad | 320-8-DO-A1s-VK |
| Gewijzigd D | | | |

- De posities en aantal van ventilatieaanzuigen, hemelwaterafvoeren en elektrapunten zijn indicatief op tekening aangegeven. E.e.a. nader te bepalen naar aanleiding van ventilatie en capaciteitsberekeningen.
- De positie van installaties en vloerverdelers zijn indicatief en nader te bepalen door de installateur.
- Voor positie aansluitpunten keuken zie O - tekening projectleverancier.
- Inhoud badkamer conform O - tekening projectleverancier.
- Het legplaatje toilet en badkamer betreffen een arcering en zijn indicatief weergegeven.
- In techniekruimte en trapkast installaties in het zicht