
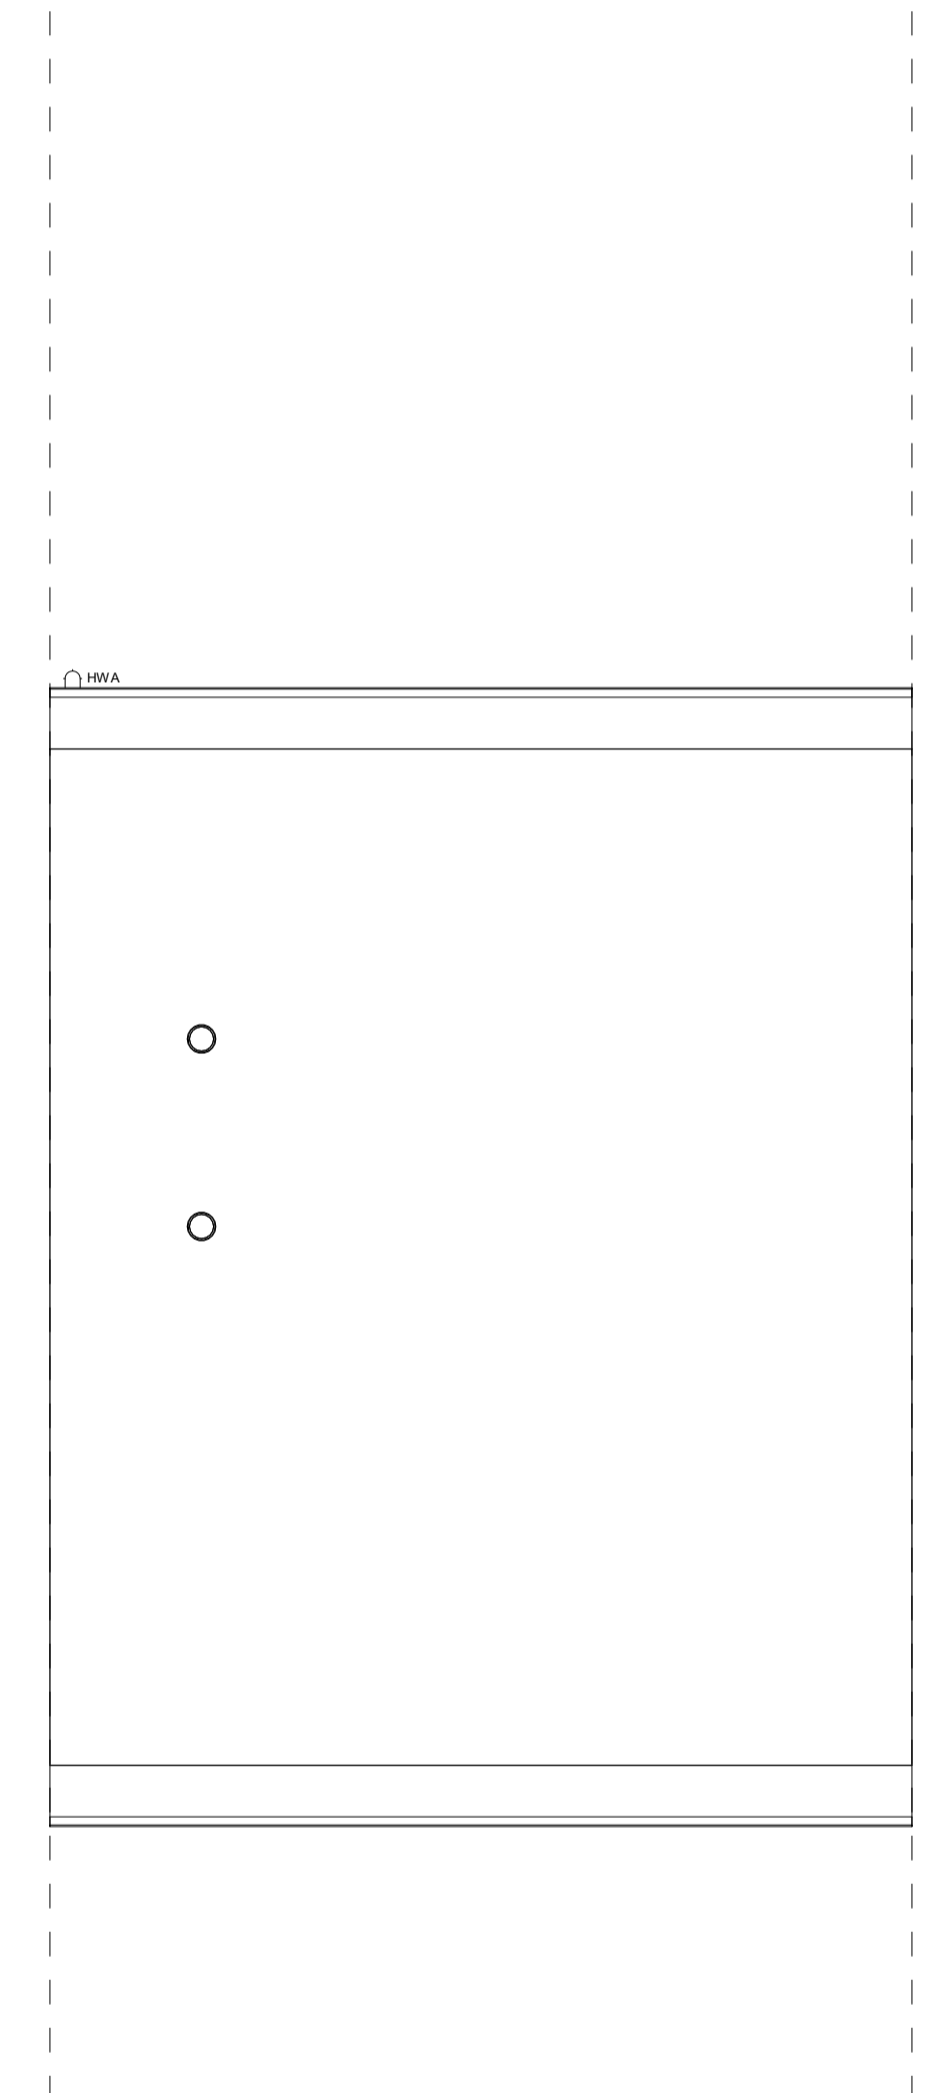
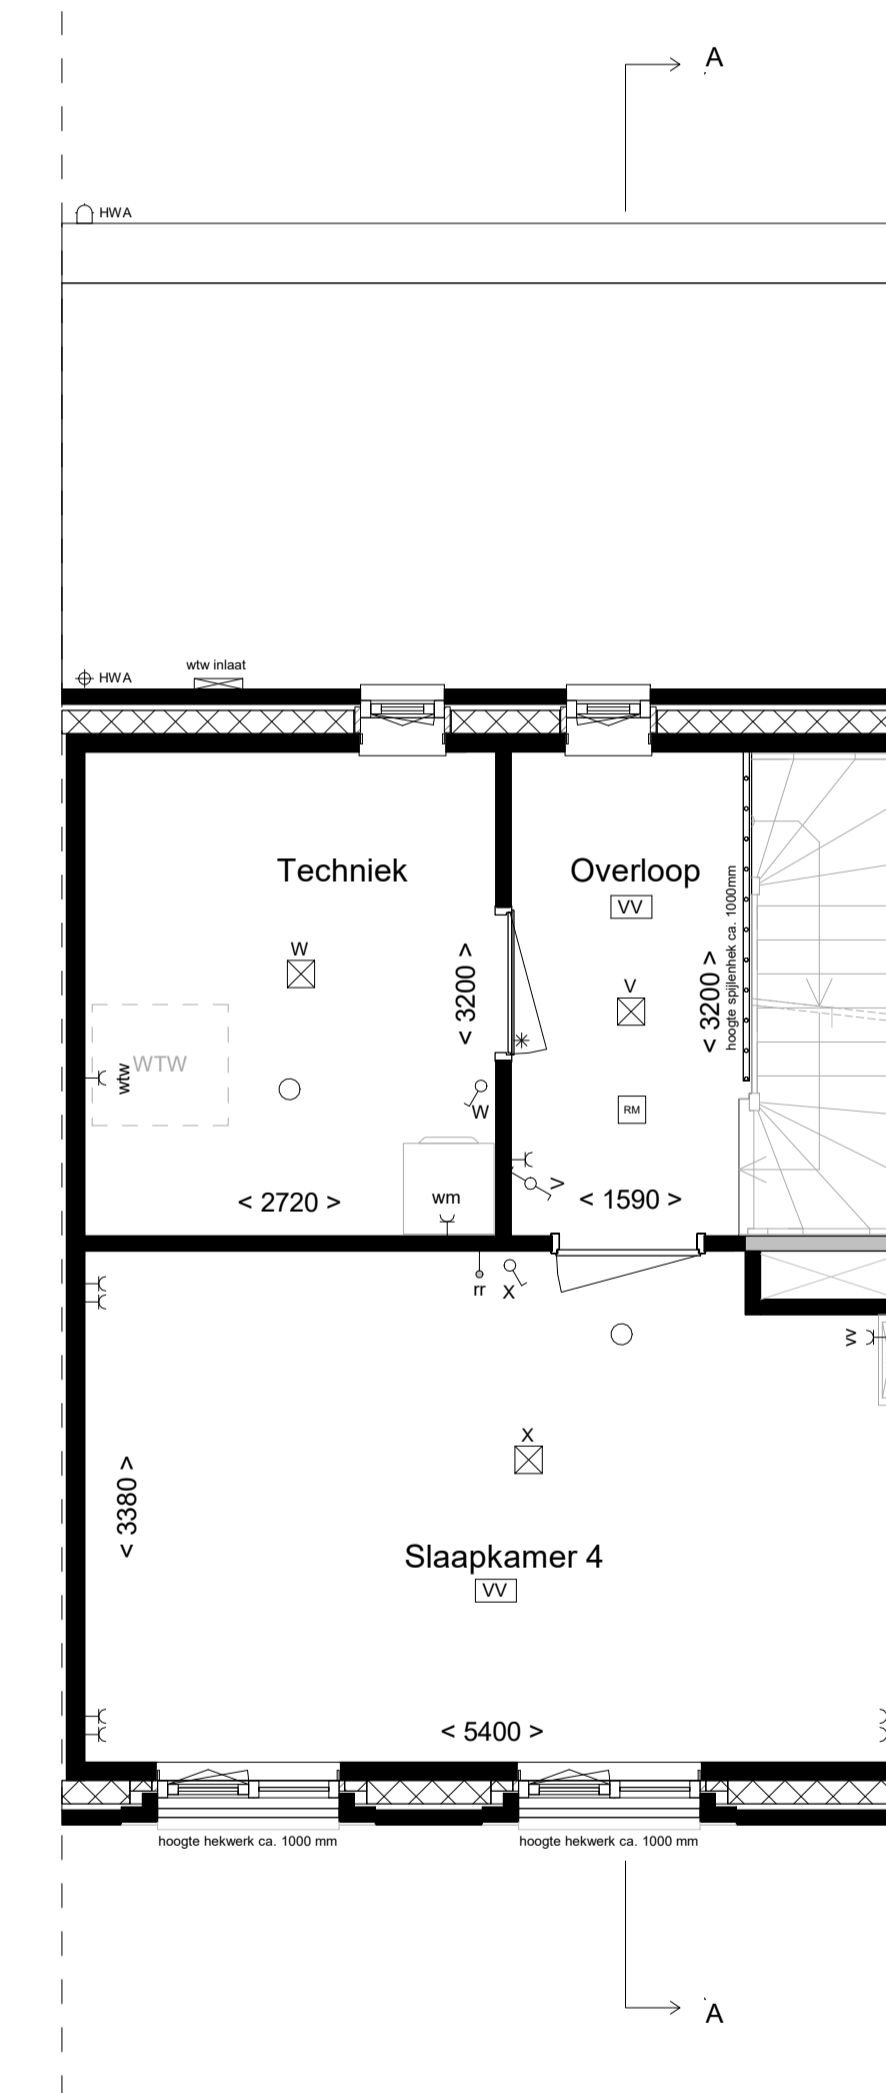
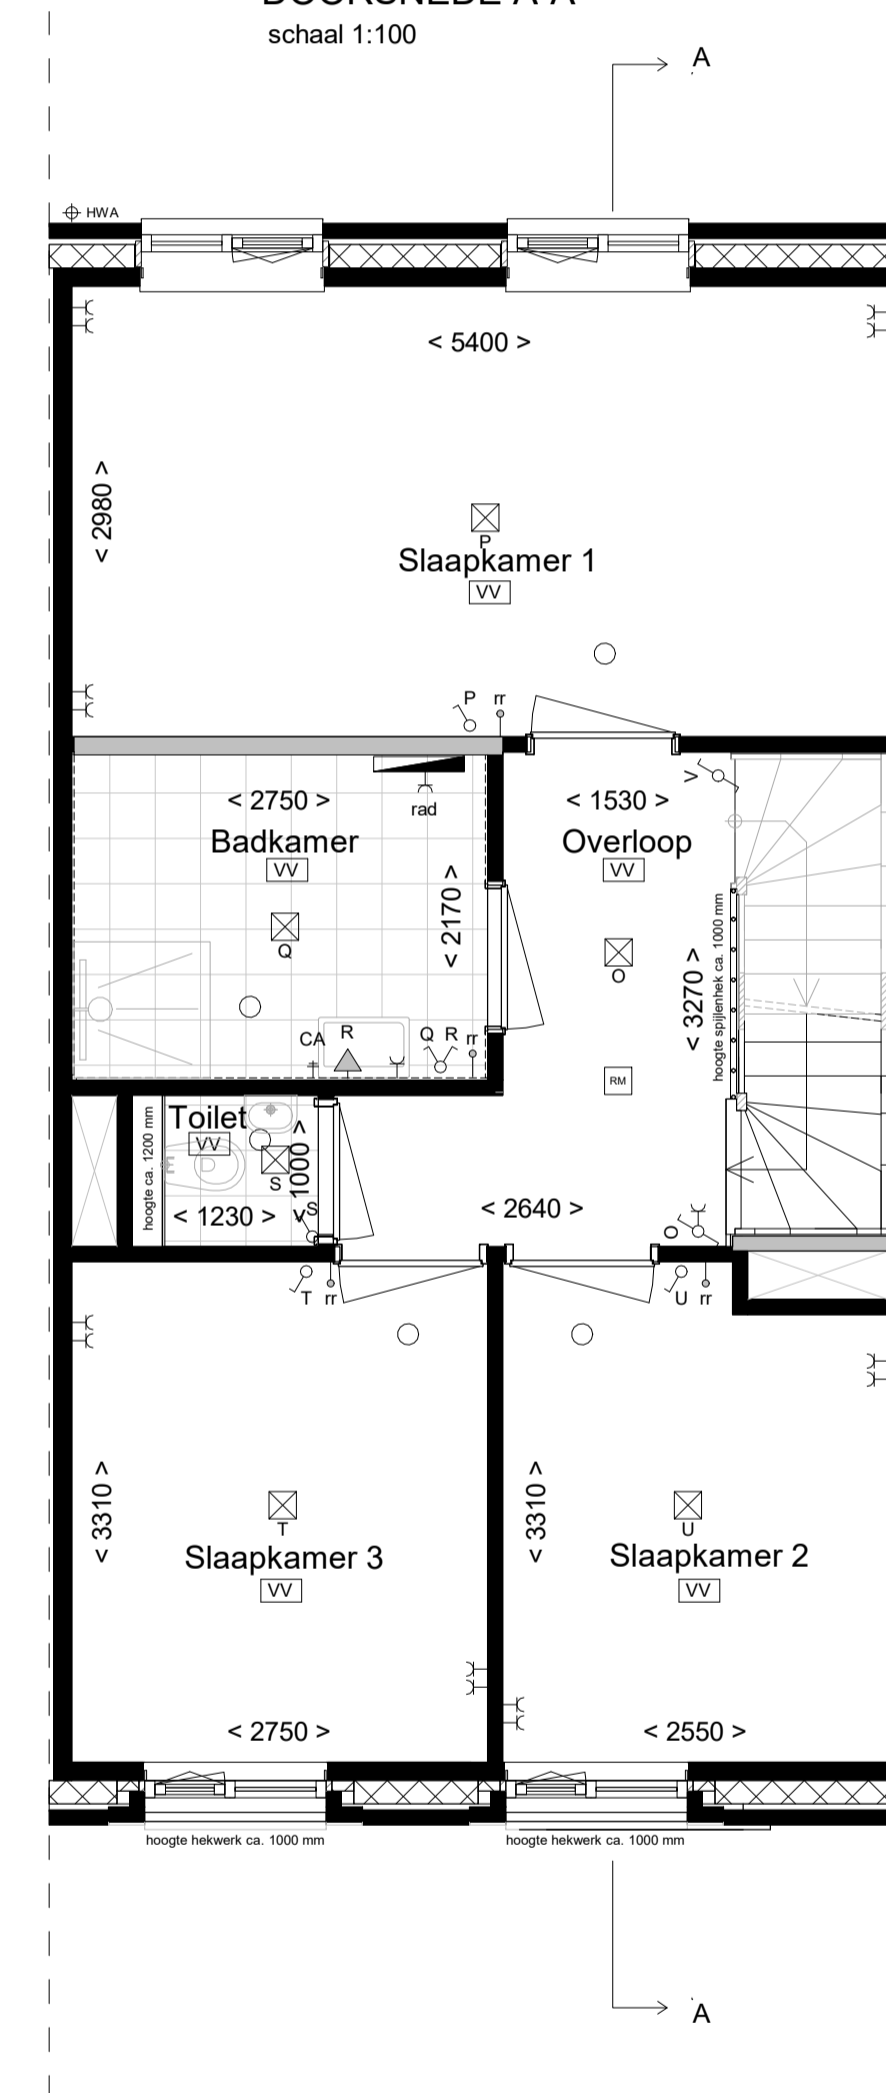
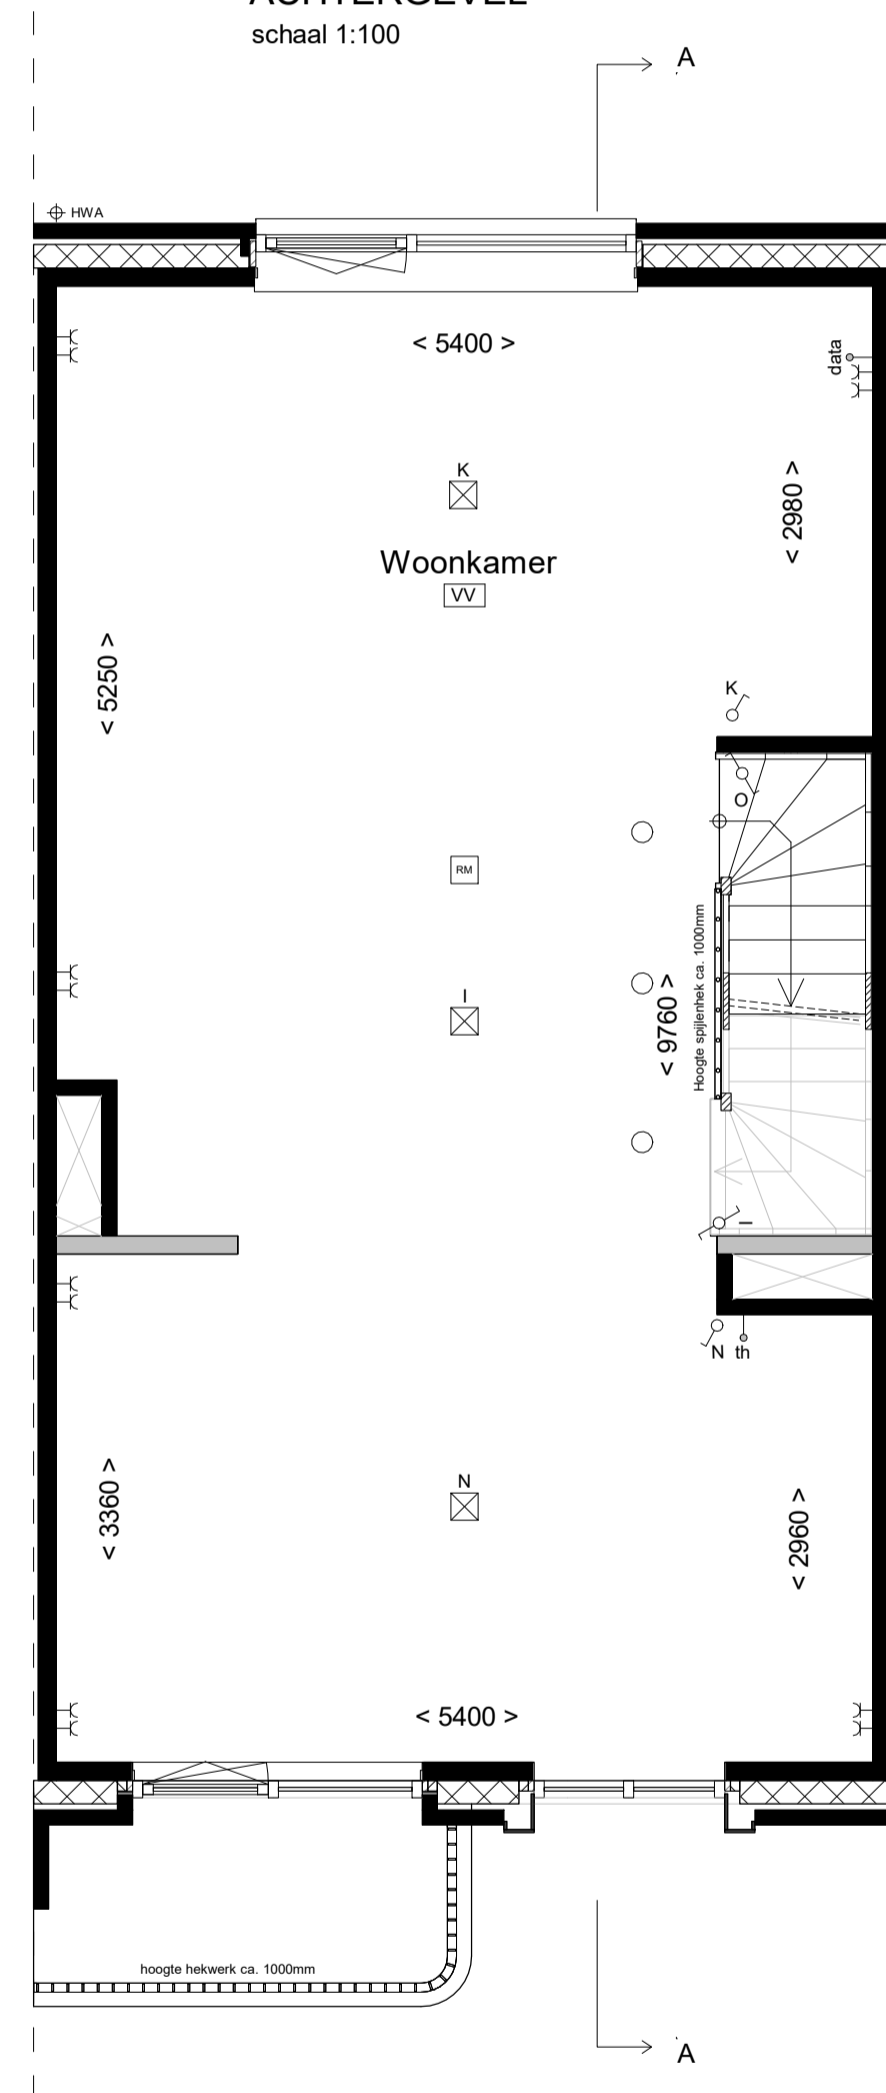


VOORGEVEL  
schaal 1:100

ACHTERGEVEL  
schaal 1:100

DOORSNEDEN A-A  
schaal 1:100

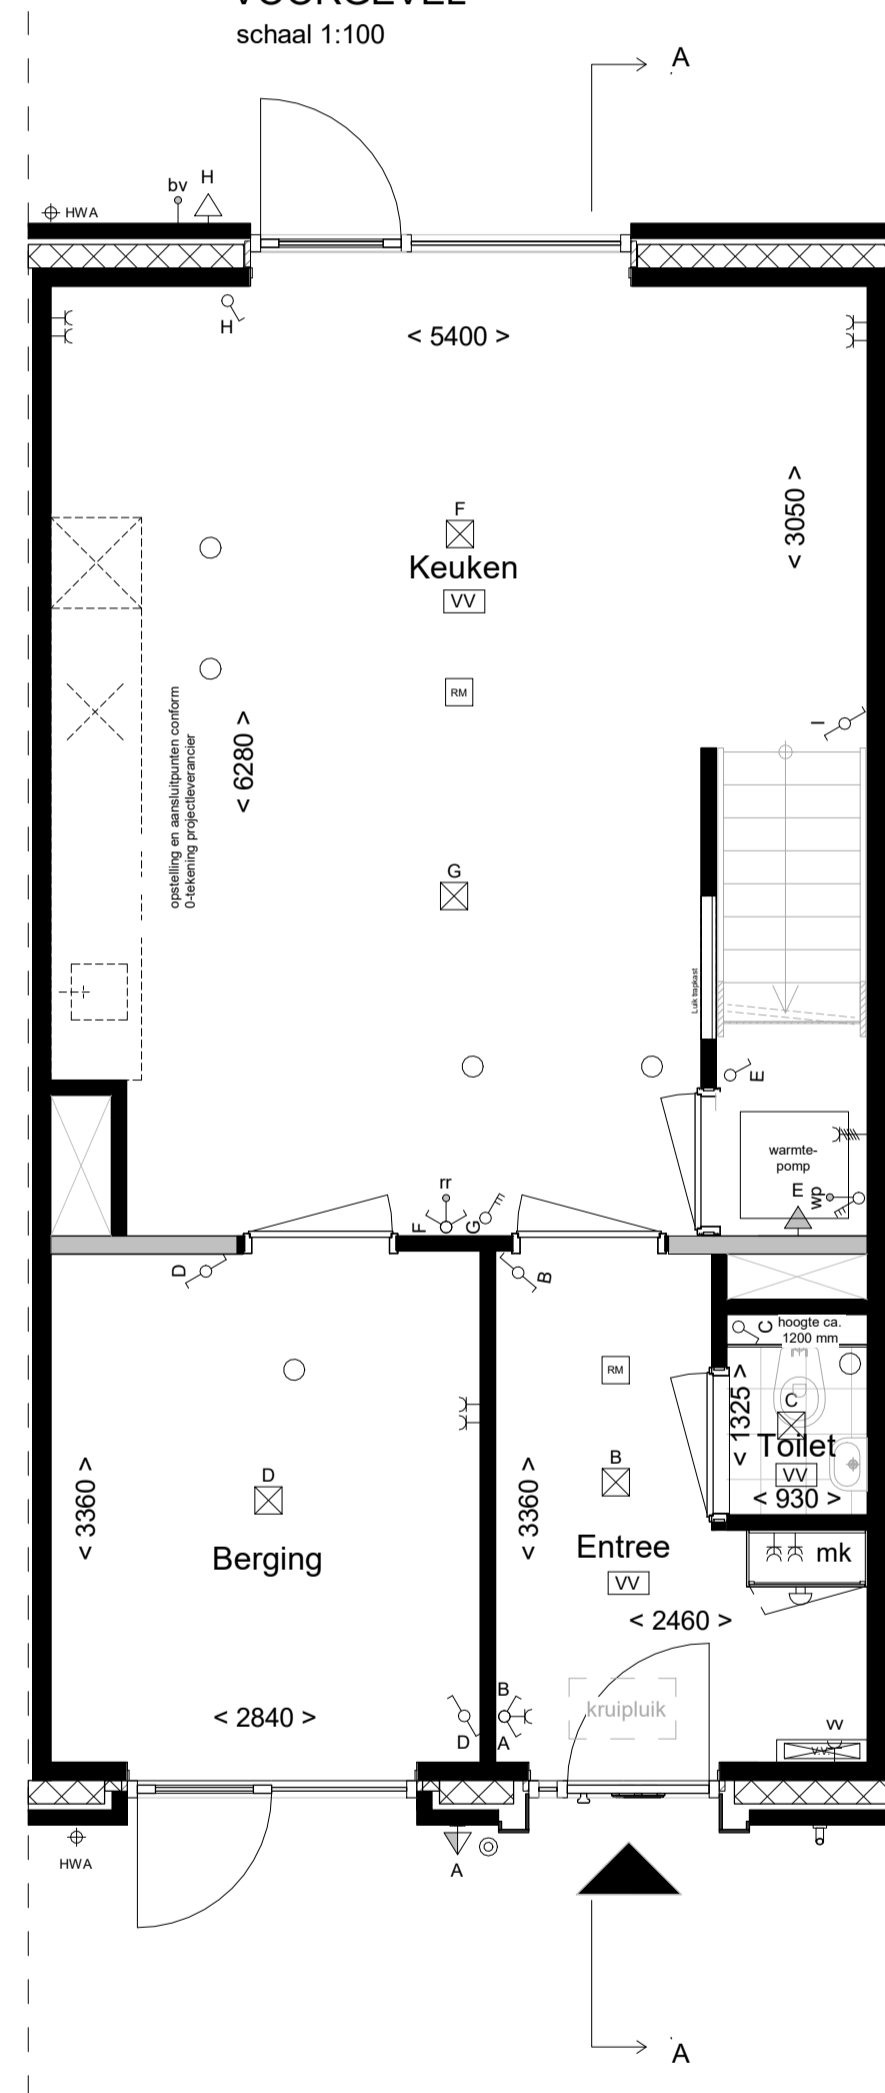

BEGANE GROND  
schaal 1:50

EERSTE VERDIEPING  
schaal 1:50

TWEDE VERDIEPING  
schaal 1:50


DERDE VERDIEPING  
schaal 1:50

DAK  
schaal 1:50

DEFINITIEF

RENVOOI

RENVOOI - E

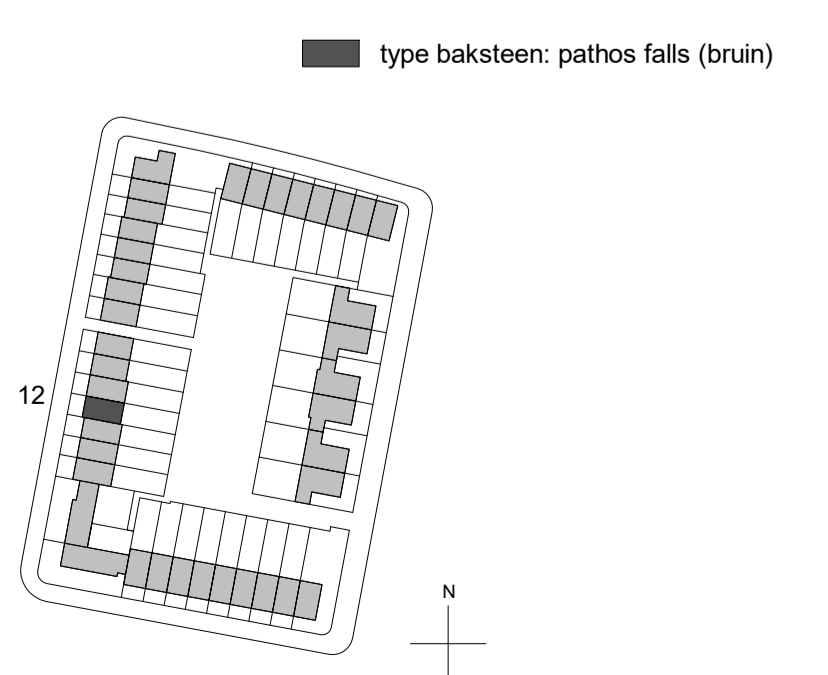





project	Laakse Tuinen, Vathorst Tuin 8		
fase	Verkooptekening		
tekening	Type A3s	Bouwnummers: 12	
Datum	19-11-2020	Schaal: 1:100	Formaat: A1
Gewijzigd A		Werk : 320	
Gewijzigd B			
Gewijzigd C		Blad : 320-8-DO-A3s-VK	
Gewijzigd D			

- De posities en aantal van ventilatieaansluitingen, hemelwaterafoeren en elektrapunten zijn indicatief op tekening aangegeven. E.a.a. nader te bepalen naar aanleiding van ventilatie en capaciteitsberekeningen.  
 - De posities van installaties en vloerverdelers zijn indicatief en nader te bepalen door de installateur.  
 - Voor posities aansluitpunten keuken zie 0 - tekening projectleverancier.  
 - Inhoud badkamer conform 0 - tekening projectleverancier.  
 - Het legatruimte tegels toilet en badkamer betreffen een arcering en zijn indicatief weergegeven.  
 - In techniekruimte en trapkast installaties in het zicht