




Voorgevel
1: 100

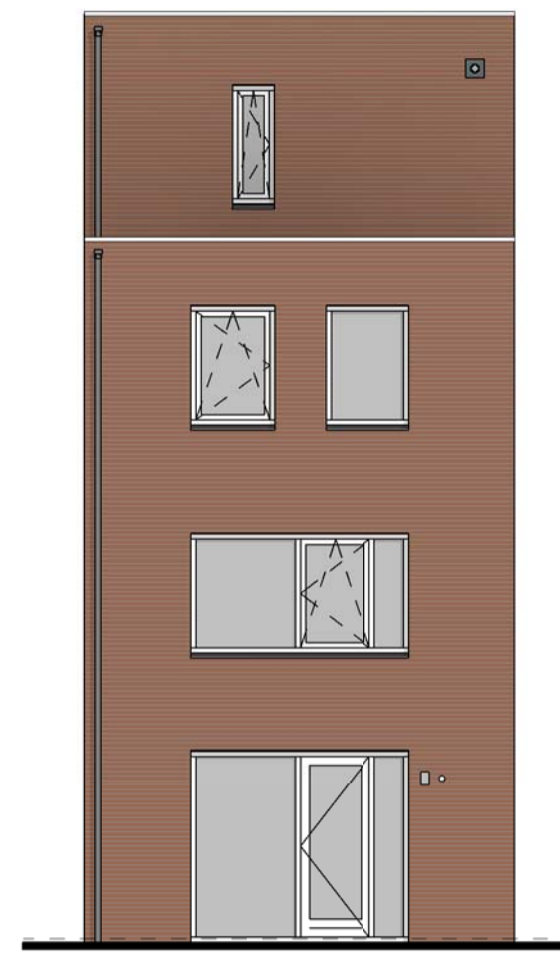


Achtergevel
1: 100

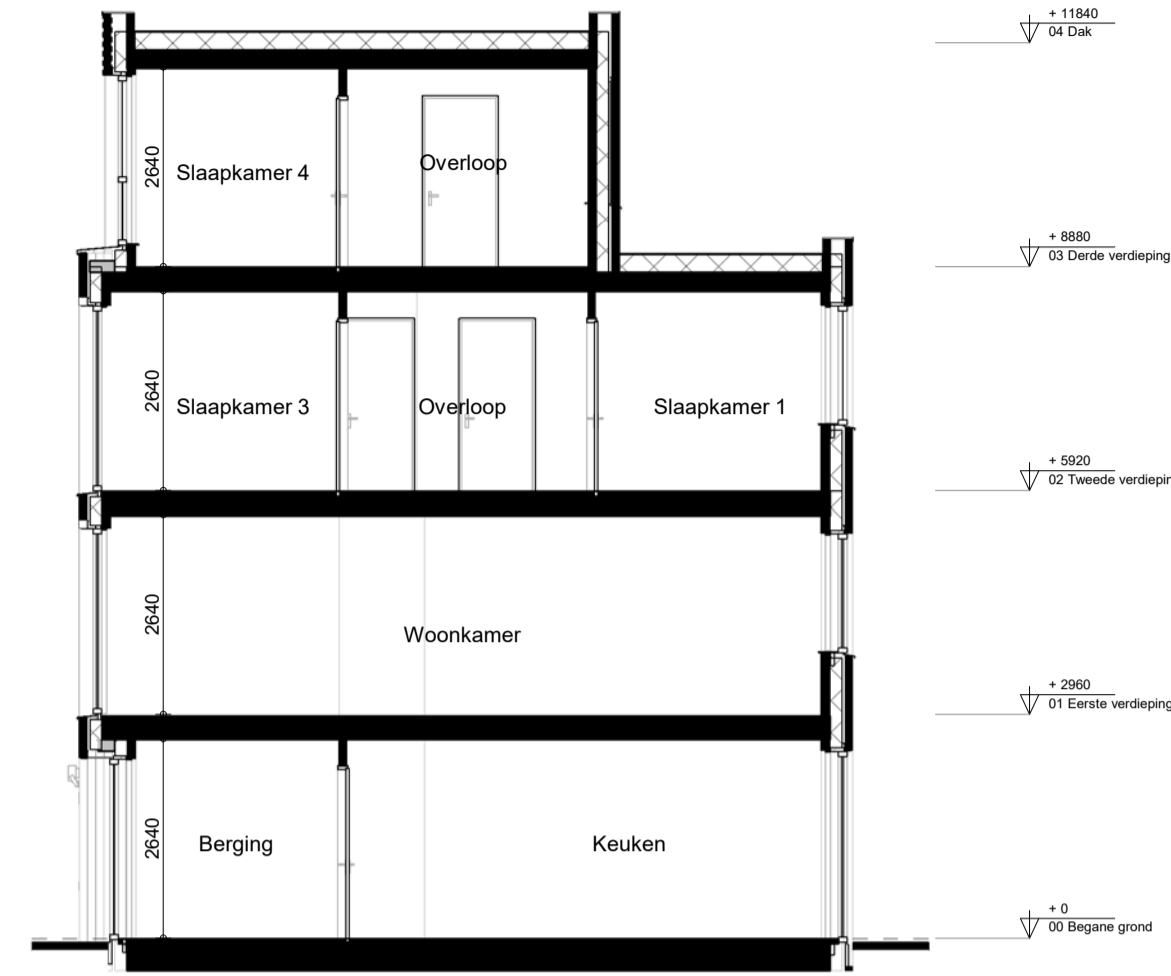


Doorsnede
1: 100

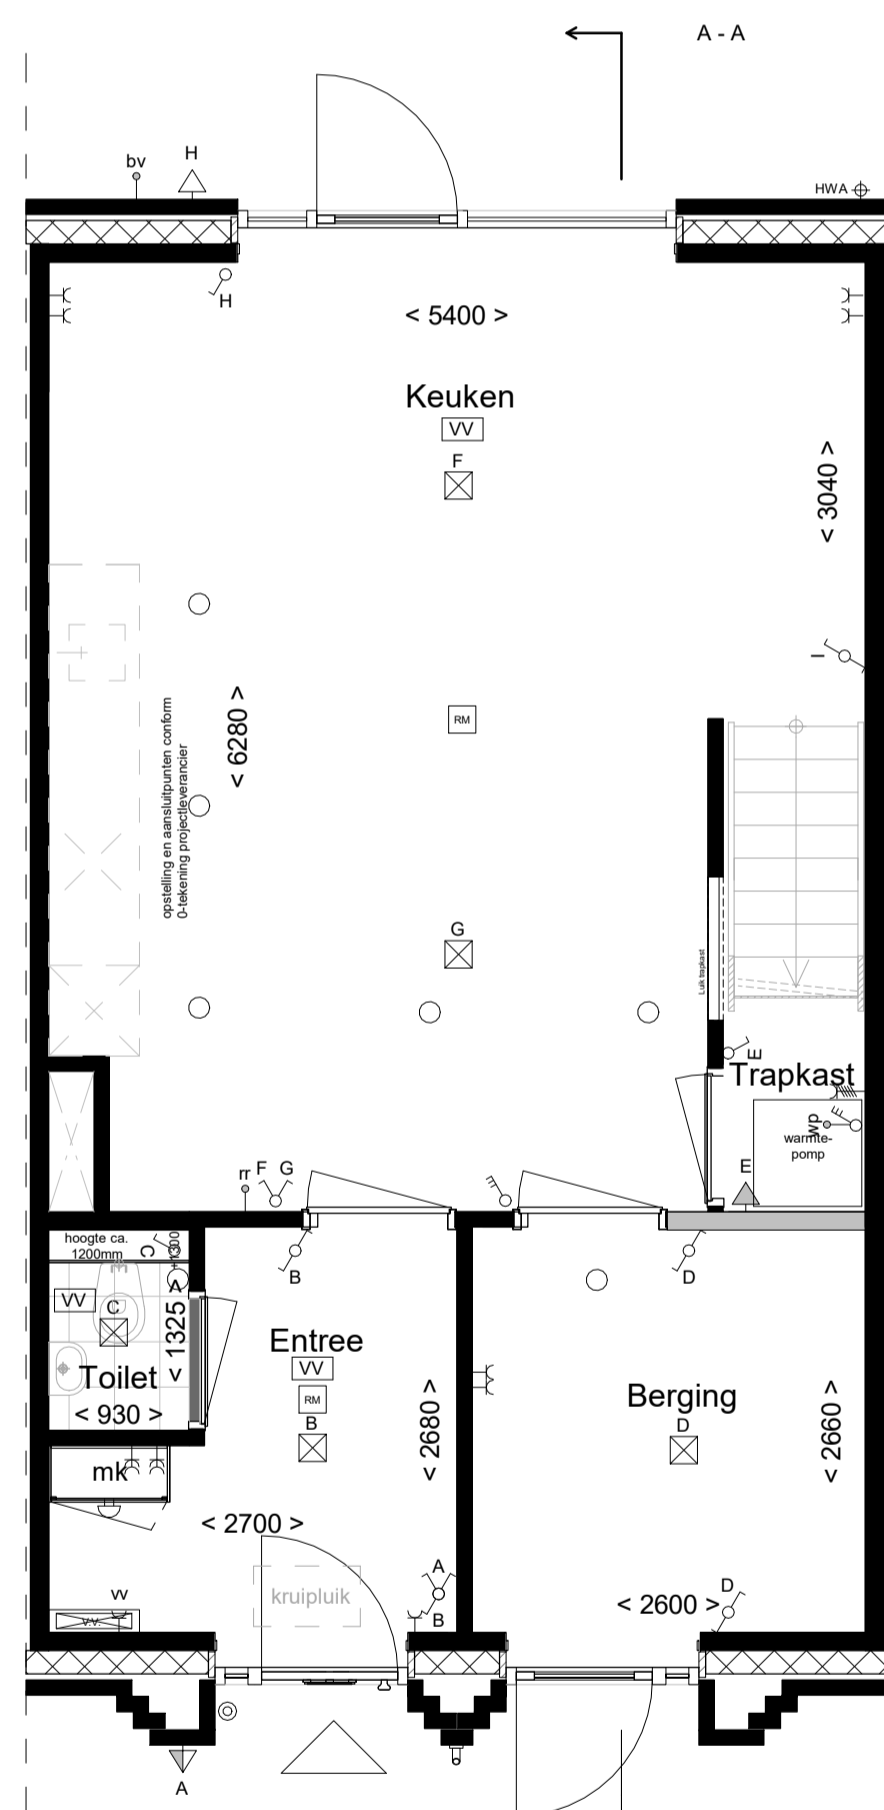


Begane grond
1: 50

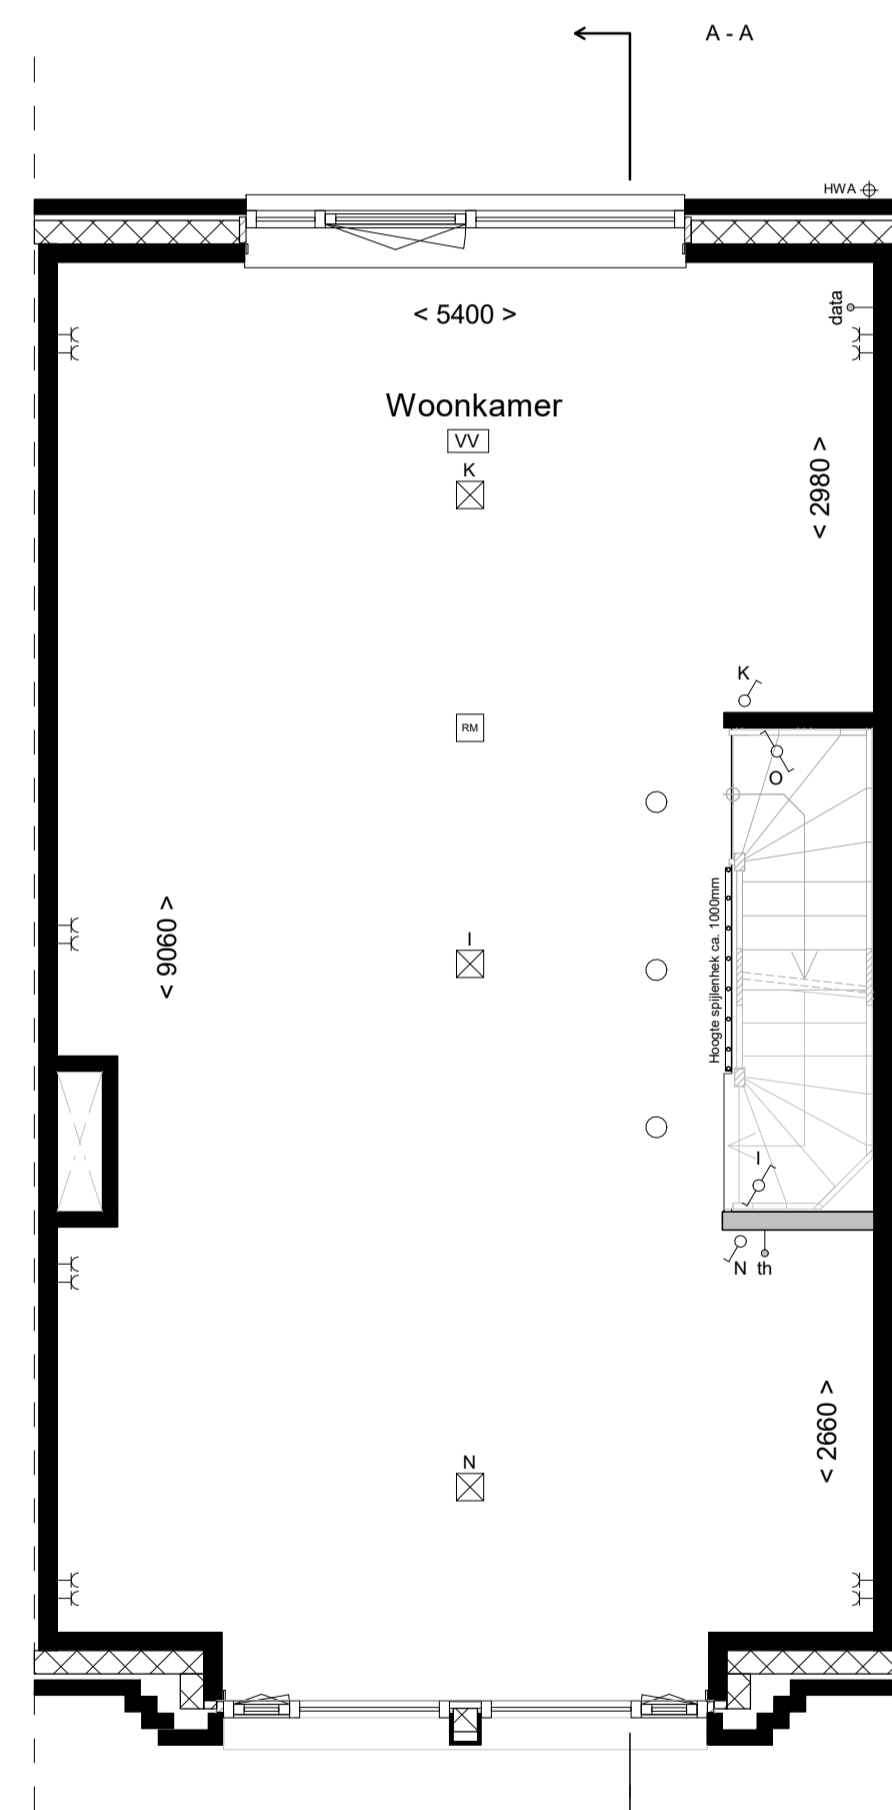


Eerste verdieping
1: 50

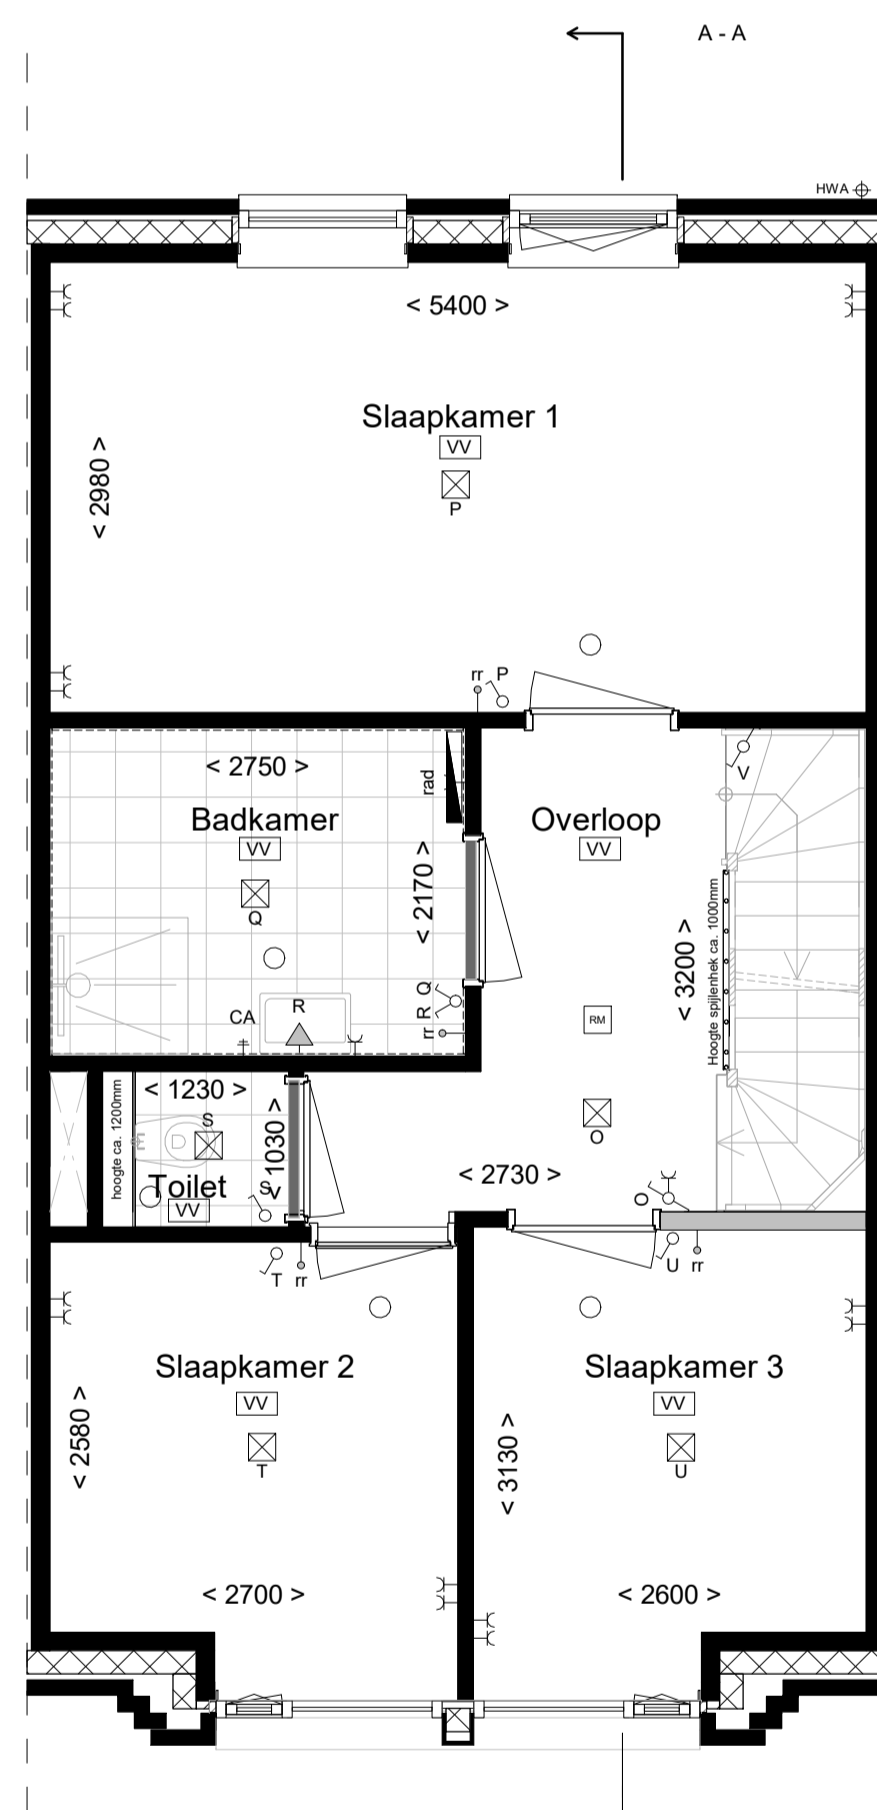

Tweede verdieping
1: 50

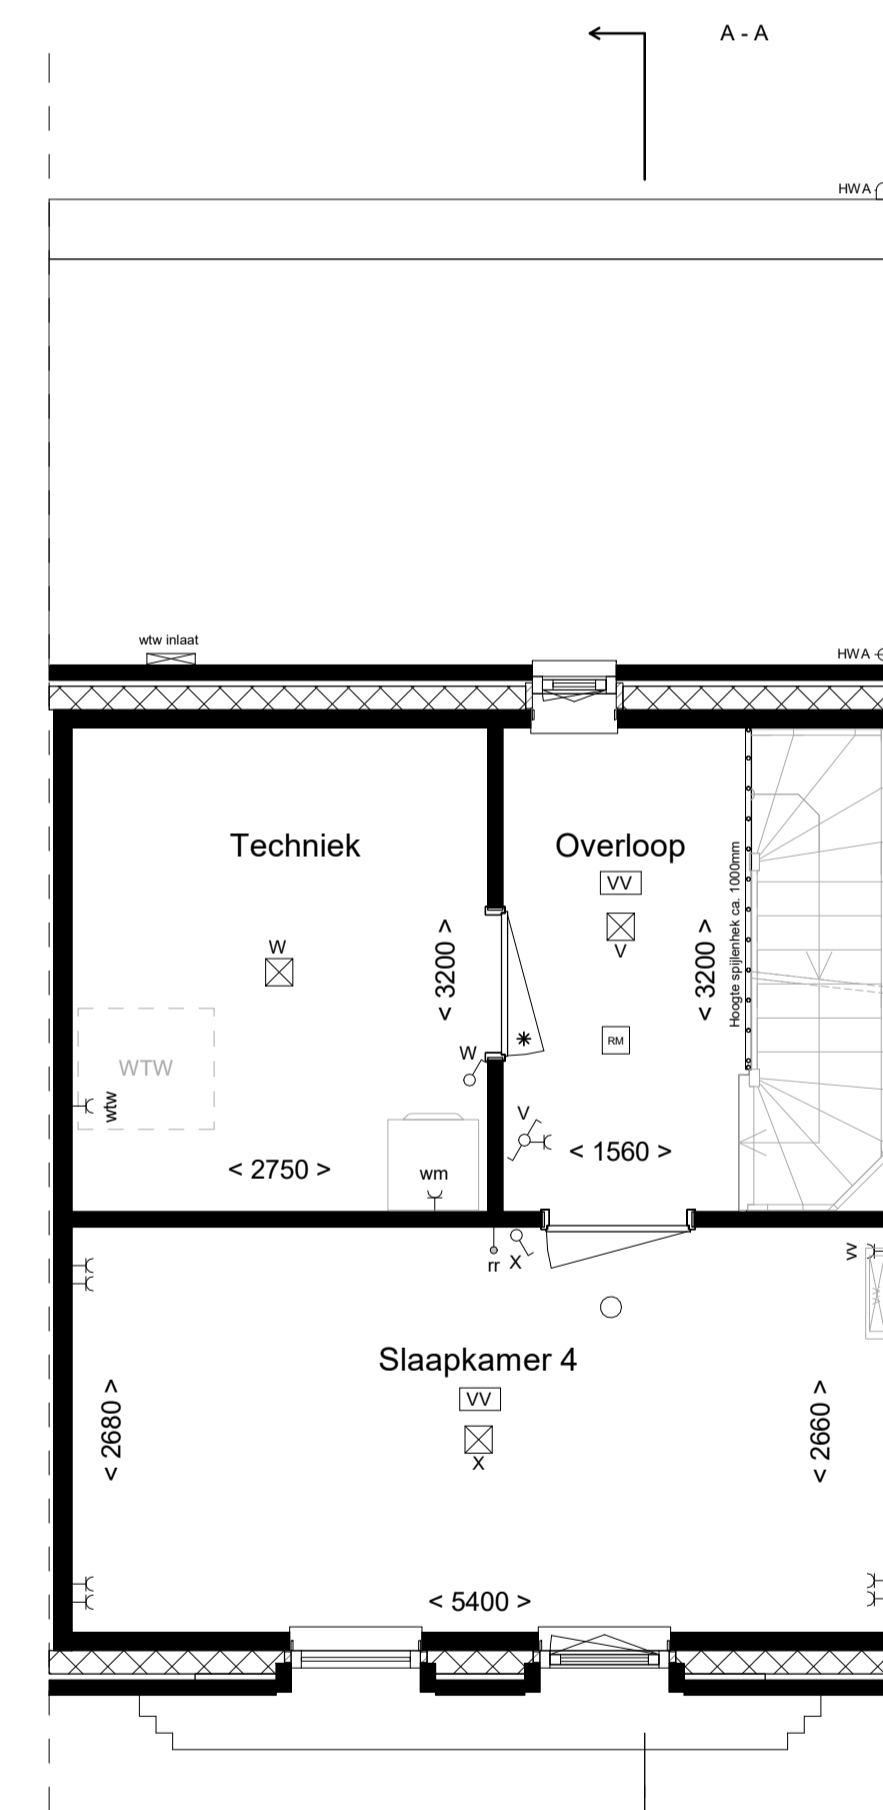

Derde verdieping
1: 50

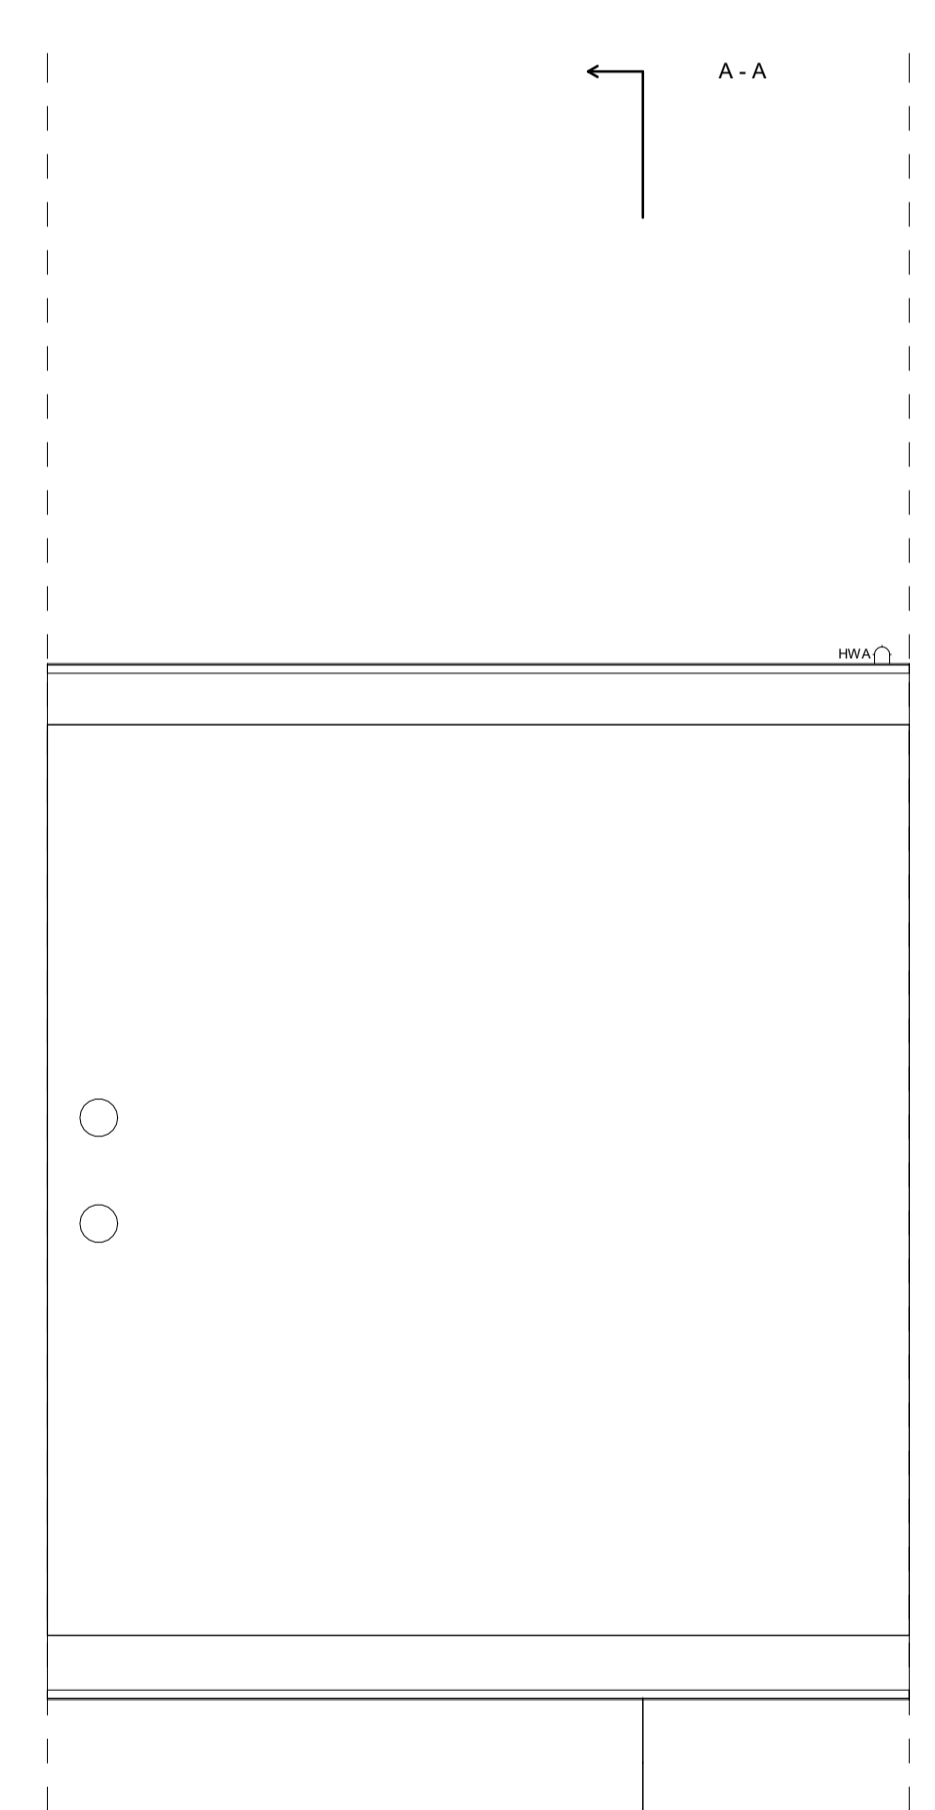

Dak
1: 50

RENVOOI

type baksteen: niagara falls (rood)	Ergrens	wasmachine	gootsteen	mechanische ventilatie
Draaiklep raam aanzicht	Draaiklep raam doorsnede	WTW	kookplaat	hemelwaterafvoer
binnendeur of TO	x = gekuwdwerend	elektrische radiator badkamer	koekkast	verdeler vloerverwarming
		meterkast	warmtepomp voorzien van boiler	ruimte v.v. vloerverwarming

RENVOOI - E

enkel- / dubbel wcd. gaard	3-standen schakelaar	buitenvoeler
enkele- /dubbele schakelaar	rookmelder	vloerverdelers
wissel- (hotel-) schakelaar	leiding -bedraad	warmtepomp aansluiting
aansluitpunt plafondverlichting	ruimte-regeling thermostaat	aansluitpunt elektrische radiator
aansluitpunt wandverlichting interieur	aansluitpunt wtw unit	aansluitpunt data
aansluitpunt wandverlichting exterior inclusief verlichtingsarmatuur	aansluitpunt wasmachine	bedraad t.b.v. PV-panelen
aansluitpunt wandverlichting exterior exclusief verlichtingsarmatuur	service	centraal aardpunt
aanduiding meterkast/ spanning		
deurbedrukker/ schel		

- De posities en aantal van ventilatieafzuigpunten, hemelwaterafvoeren en elektricapunten zijn indicatief op tekening aangegeven. E.e.a. nader te bepalen naar aanleiding van ventilatie en capaciteitsberekeningen.
- De posities van installaties en vloerverdelers zijn indicatief en nader te bepalen door de installateur.
- Voor posities aansluitpunten keuken zie O - tekening projectleverancier.
- Inhoud badkamer conform O - tekening projectleverancier.
- Het legplaatje toilet en badkamer betreffen een arcering en zijn indicatief weergegeven.
- In techniekruimte en trapkast installaties in het zicht

DEFINITIEF



project	Laakse Tuinen, Vathorst		
fase	Verkooptekening		
tekening	Type A4	Bouwnummers:	10
Datum	19-11-2020	Schaal:	1:100
		Formaat:	A1
Gewijzigd A		Werk	320
Gewijzigd B			
Gewijzigd C		Blad	320-8-DO-A4-VK
Gewijzigd D			