




Voorgevel
1: 100

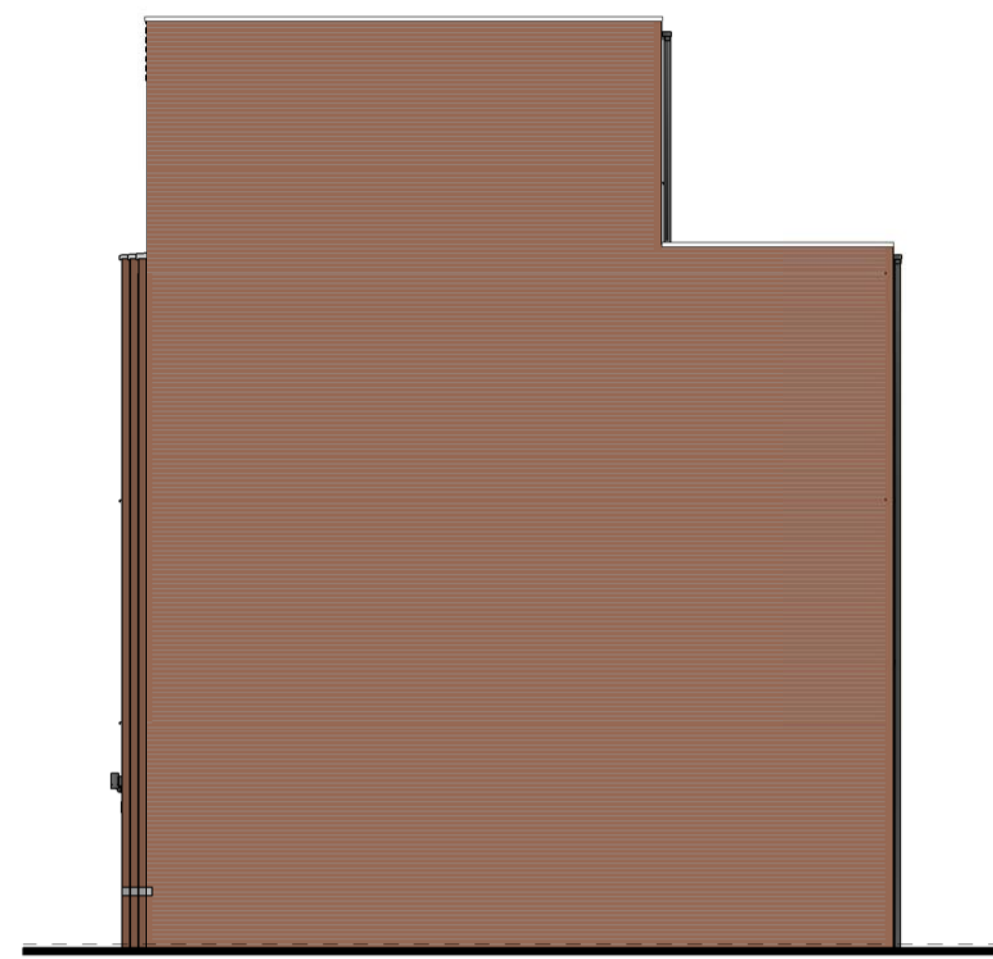


Rechter zijgevel
1: 100

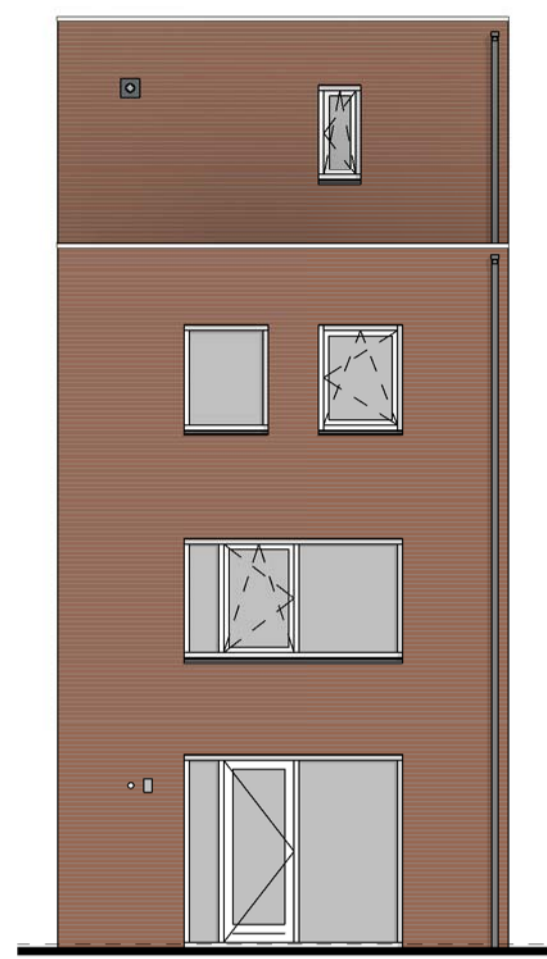


Achtergevel
1: 100

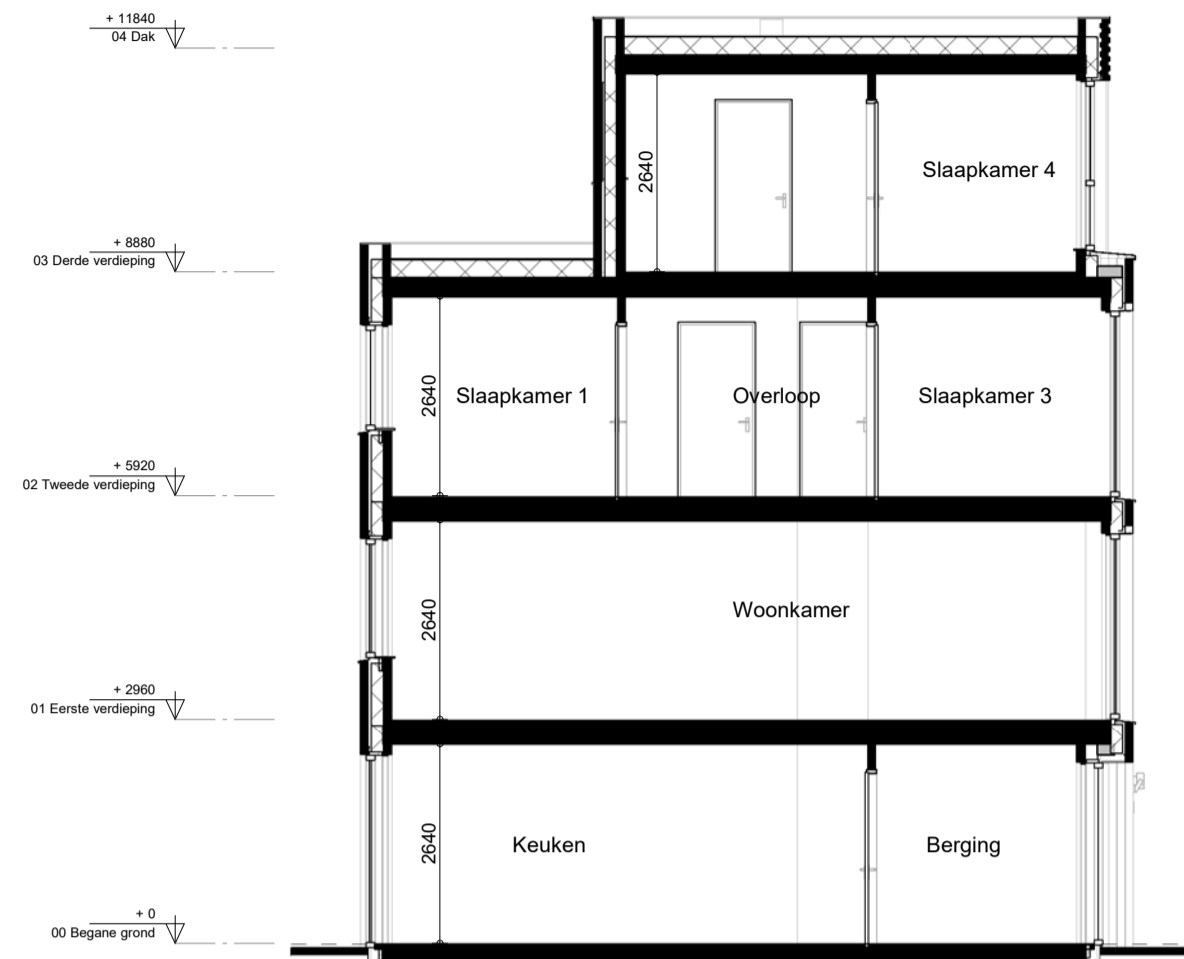


Doorsnede
1: 100

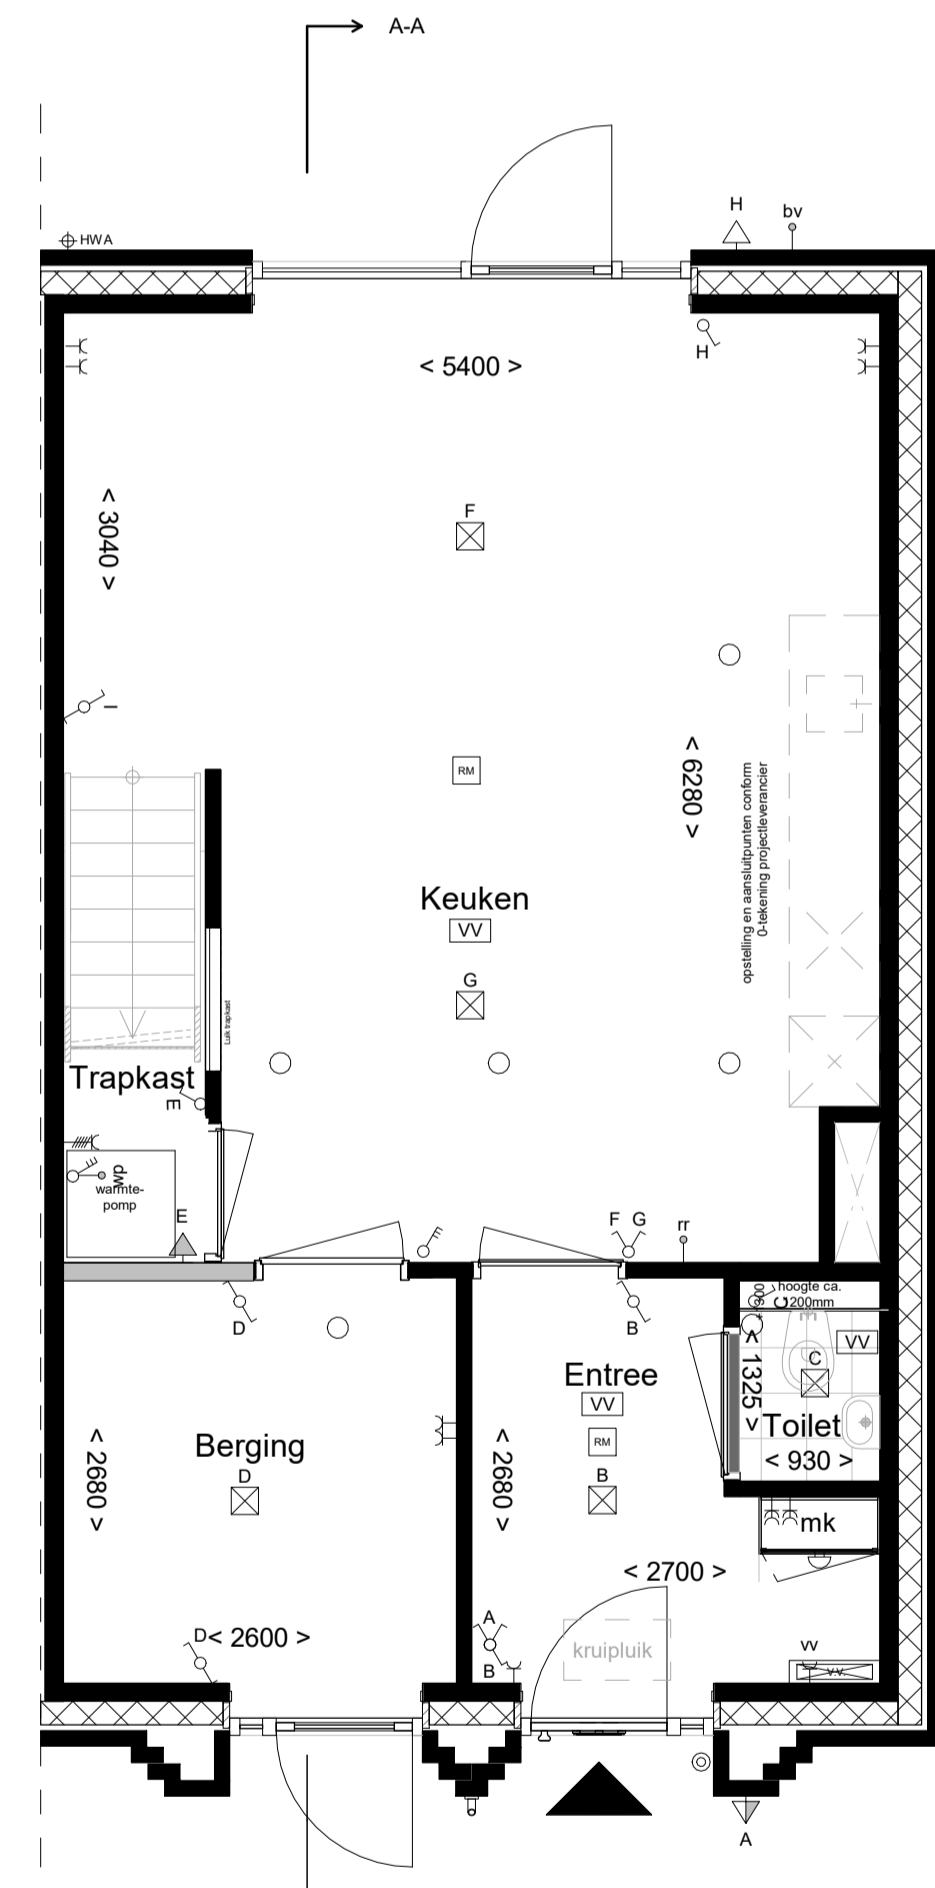


Begane grond
1: 50

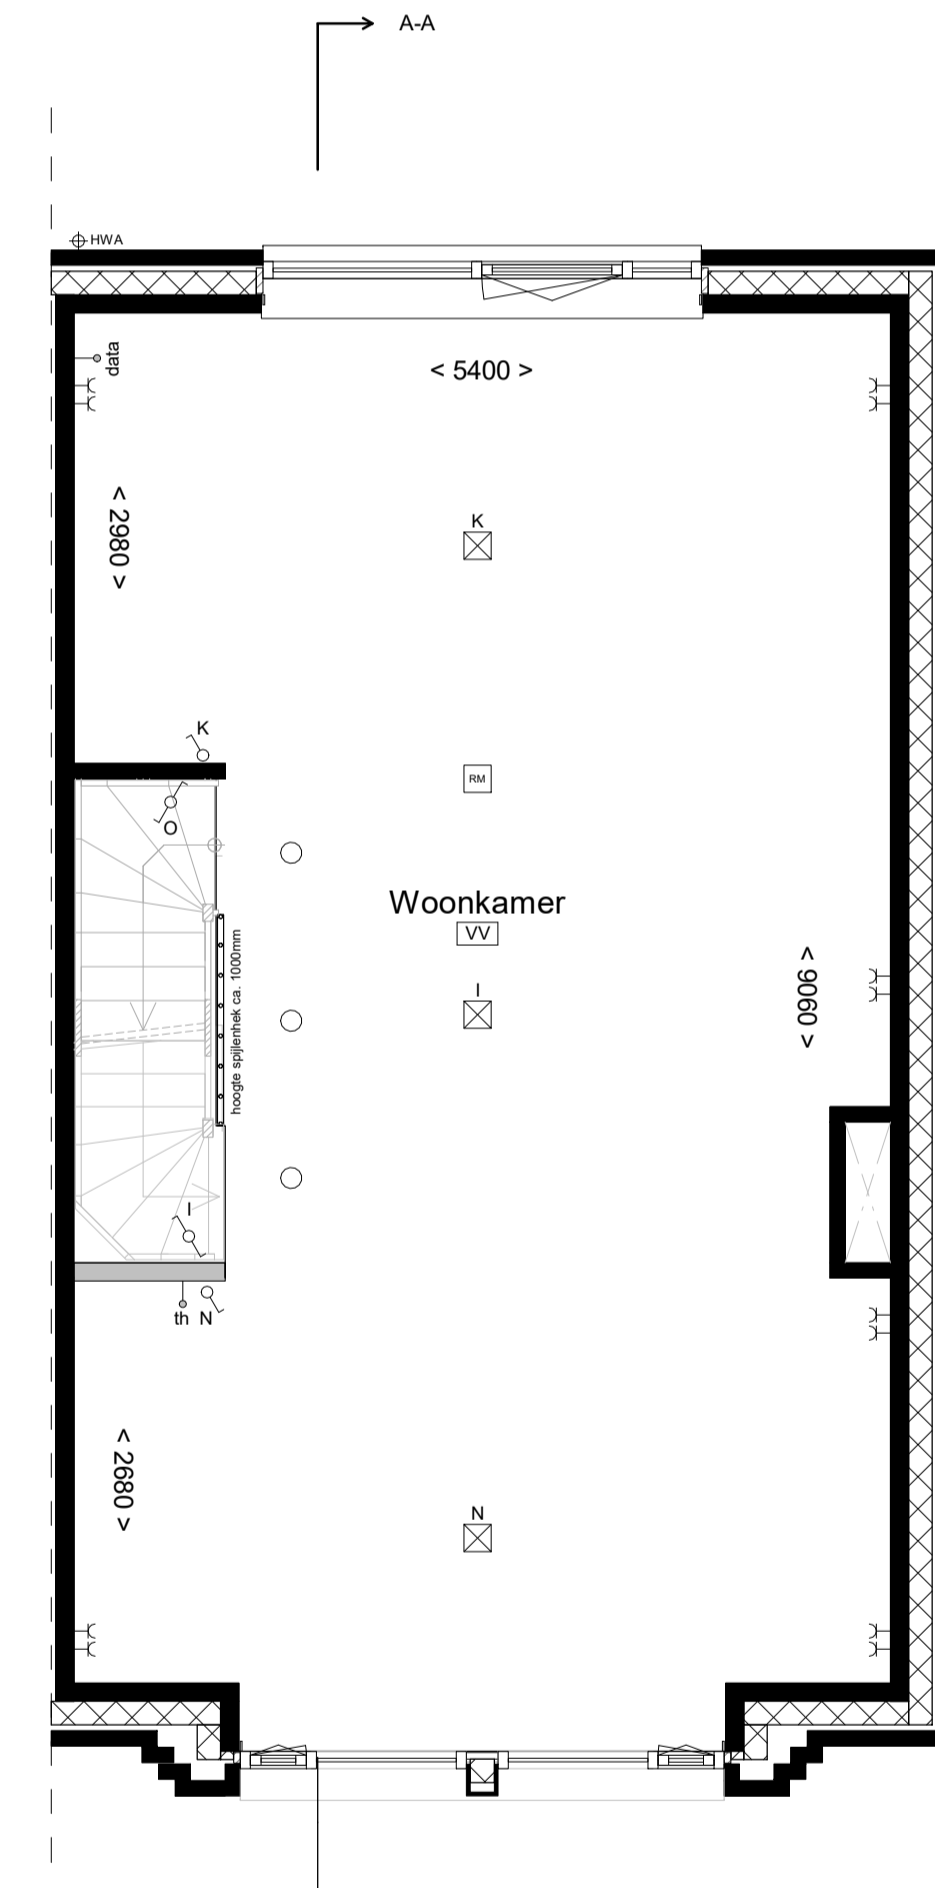


Eerste verdieping
1: 50

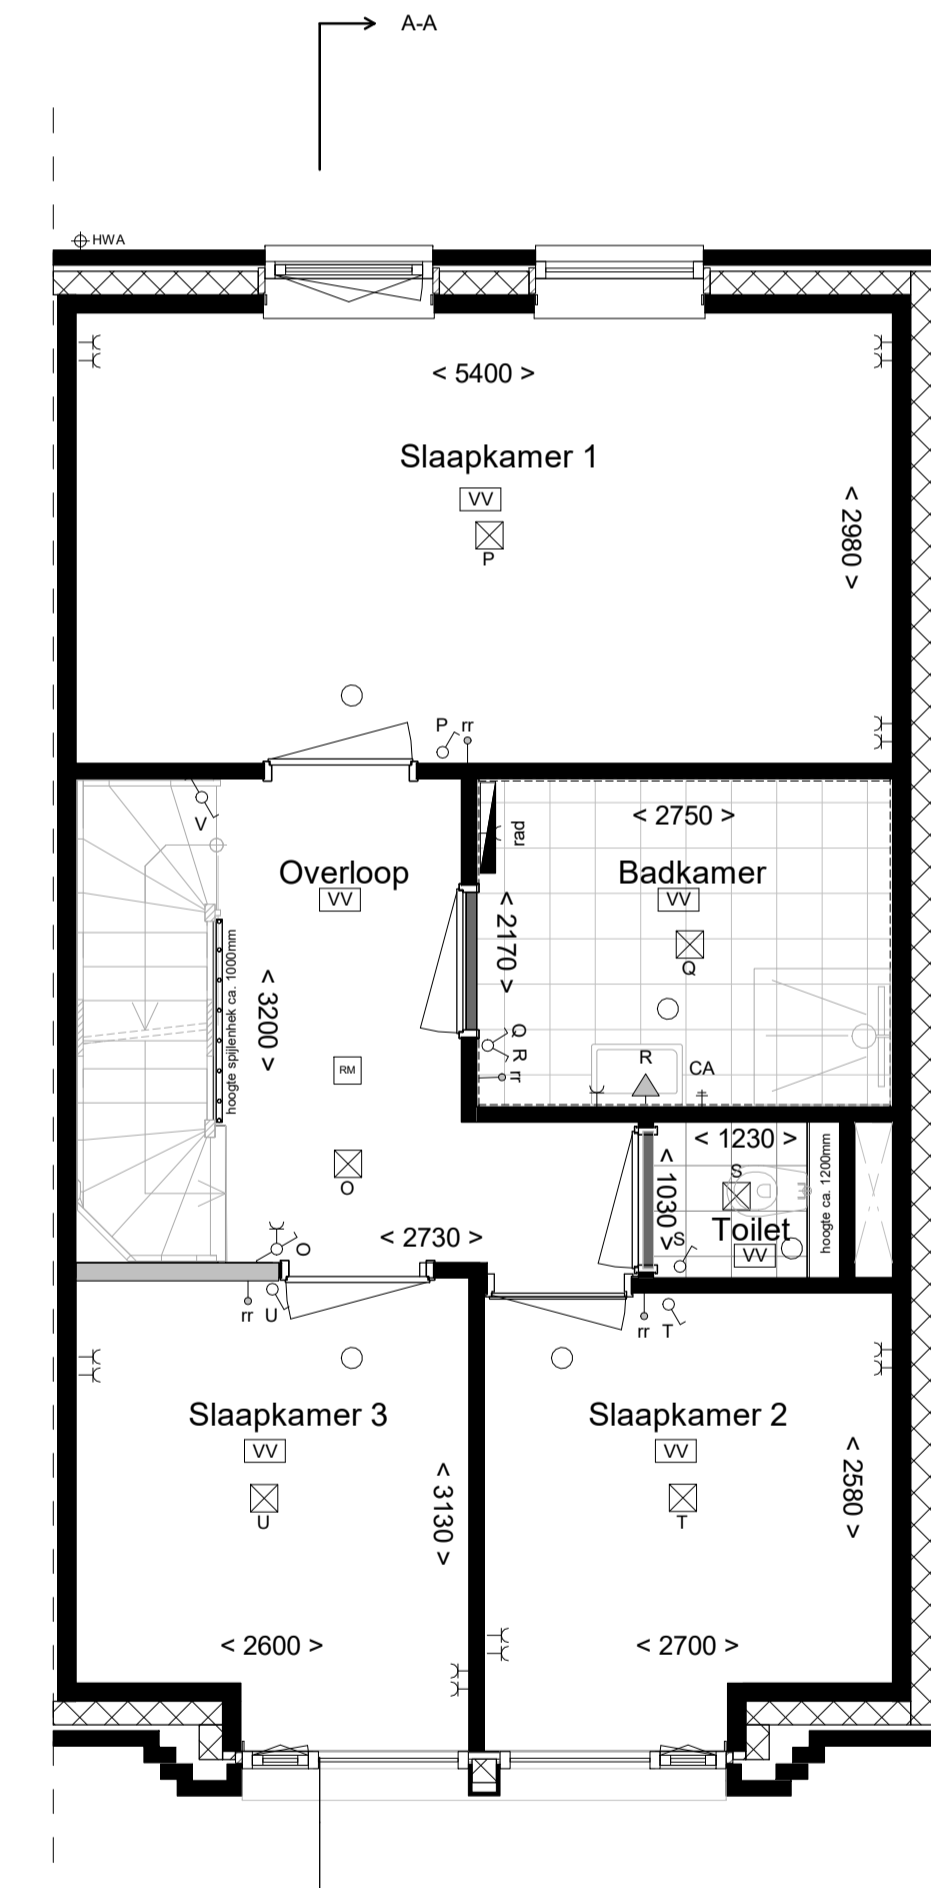

Tweede verdieping
1: 50

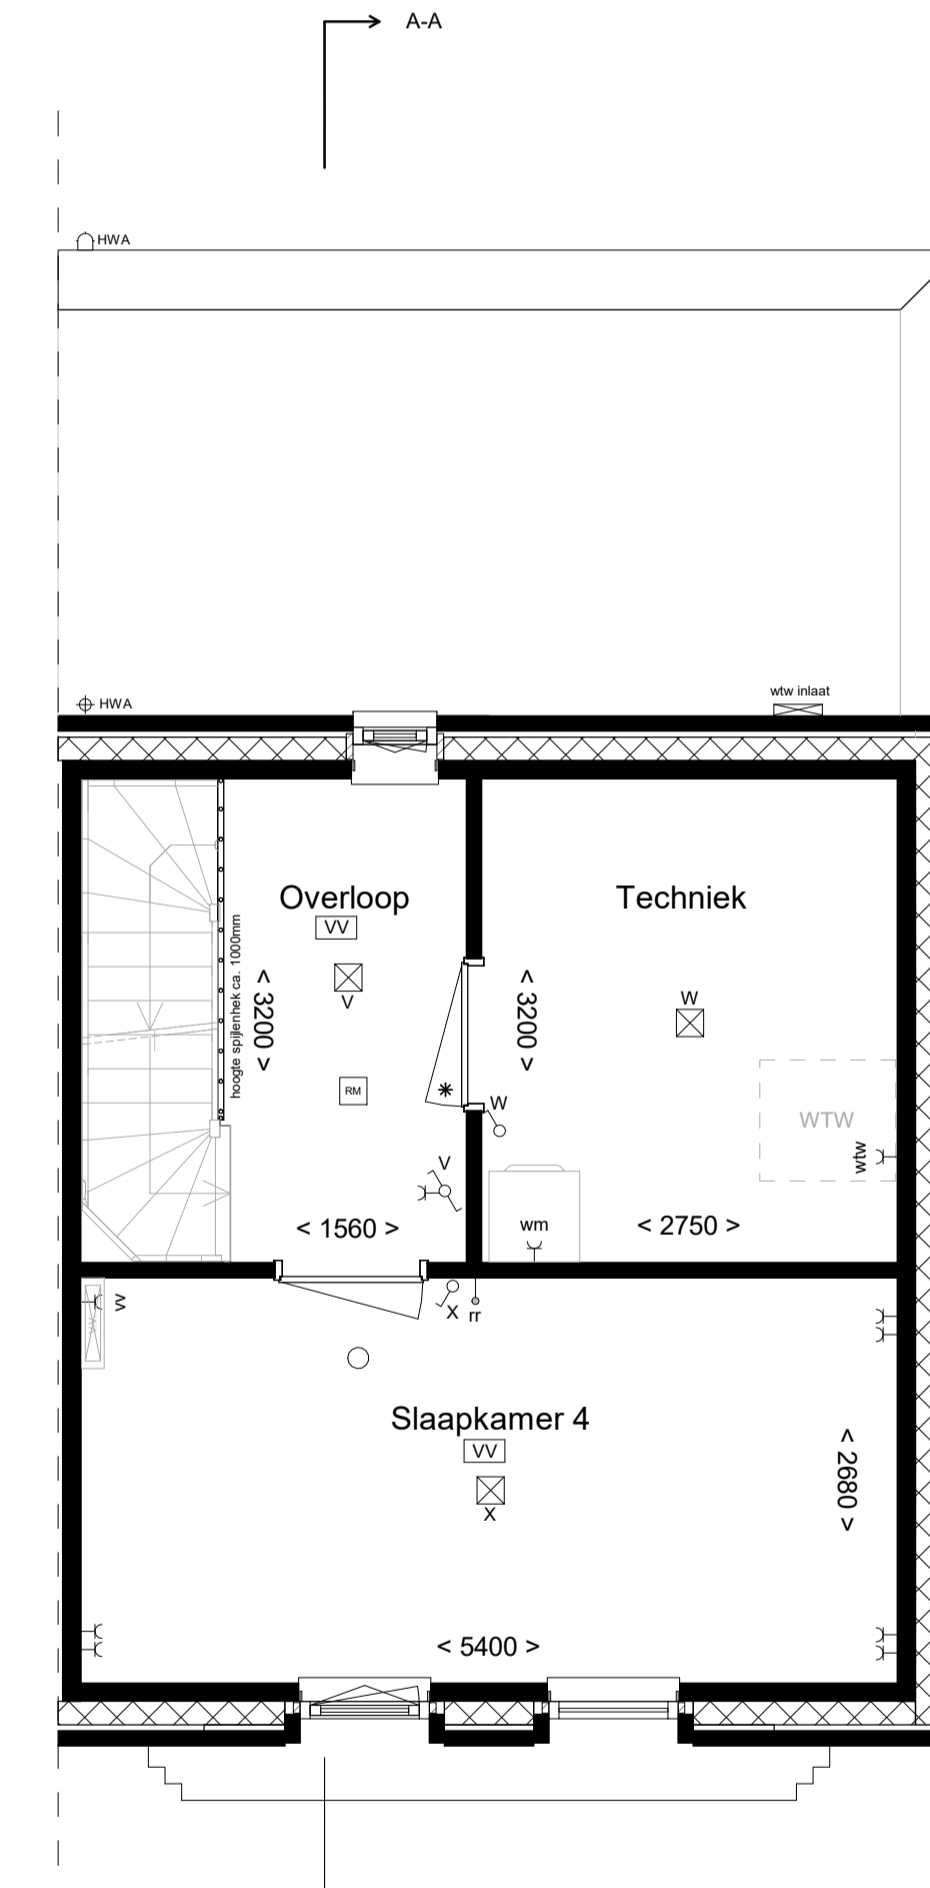

Derde verdieping
1: 50

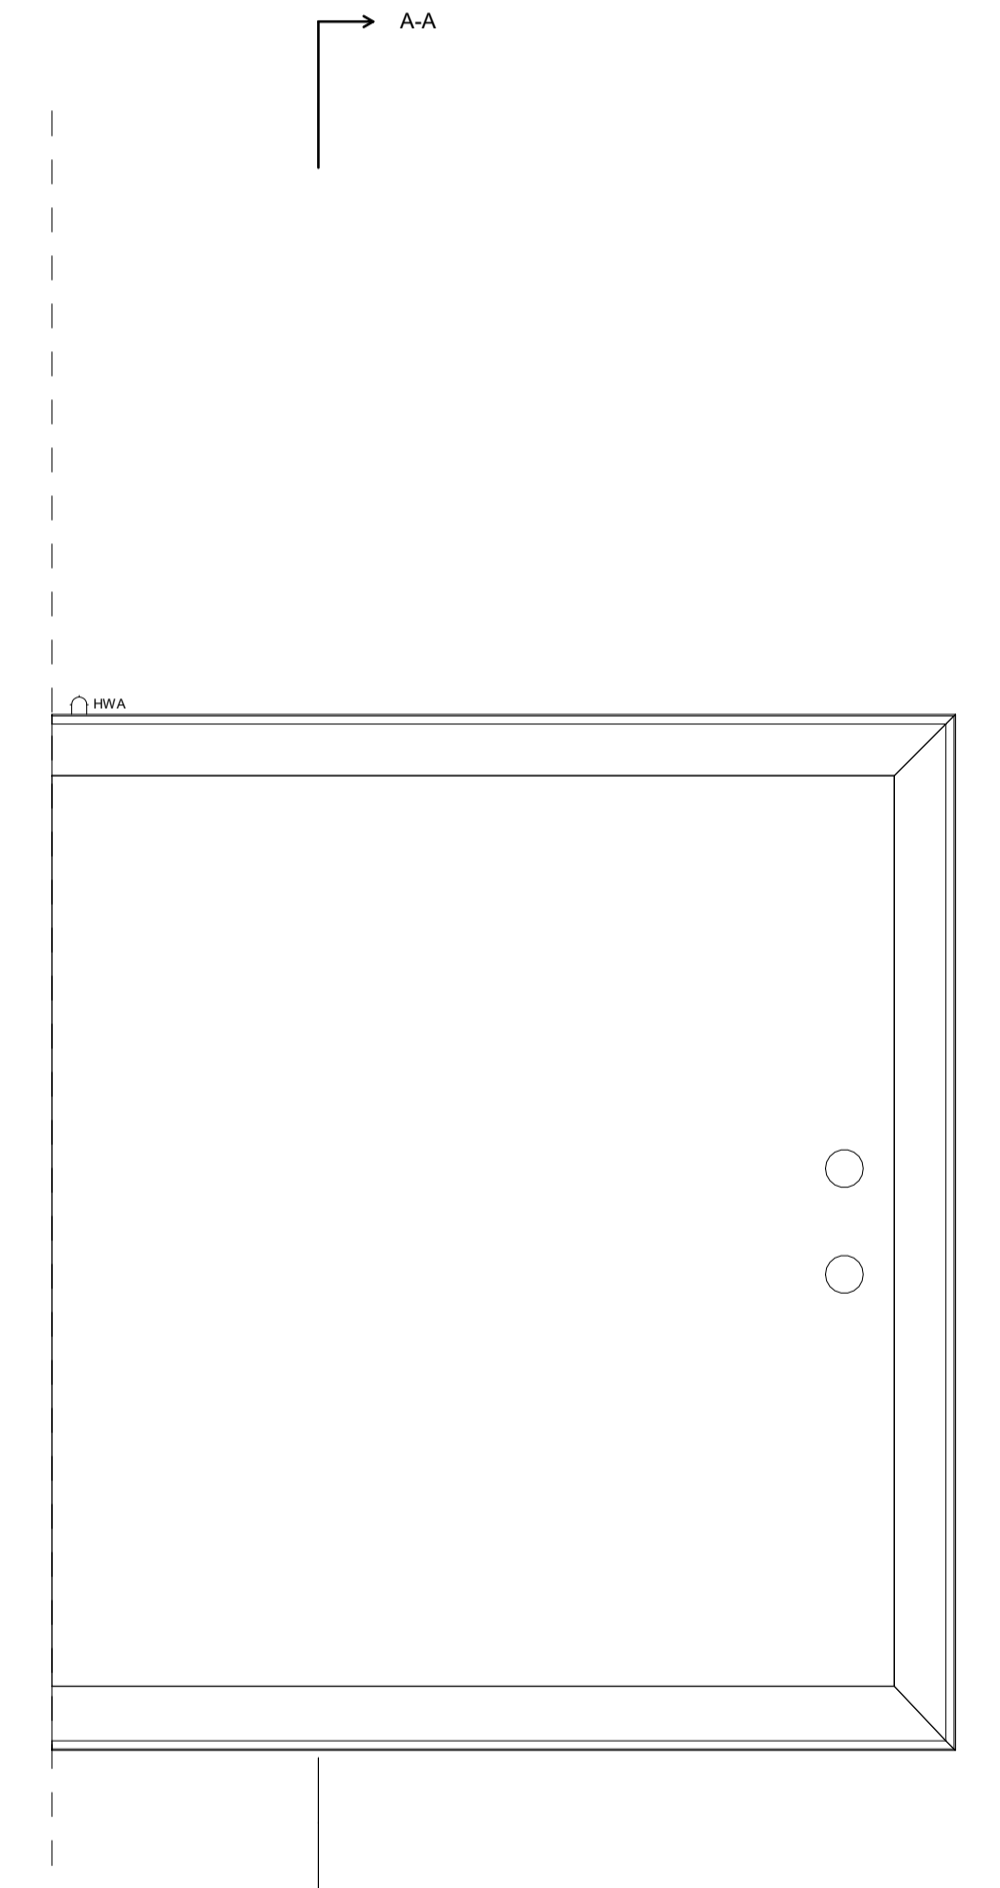

Dak
1: 50

DEFINITIEF


RENVOOI

type baksteen: niagara falls (rood)	Ergrens	wasmachine	gootsteen	mechanische ventilatie
Draai- en/of schuif raam aanzicht	hwa	WTW	kookplaat	hemelwaterafvoer
Draai- en/of schuif raam doorsnede	elektrische radiator badkamer	mk	koekst	verdeler vloerverwarming
binnenzijde of TO	mk	mk	koekst	ruimte v.v. vloerverwarming
x = gekuldwerend		mk	koekst	warmtepomp voorzien van boiler
		mk	koekst	meterkast

RENVOOI - E

enkel- / dubbel wcd. geaard	3-standen schakelaar	bv
enkele- / dubbele schakelaar	rookmelder	vv
wessel- (hotel-) schakelaar	lading -bedraad	vv
aansluitpunt plafondverlichting	rr	vv
aansluitpunt wandverlichting interieur	rr	vv
aansluitpunt wandverlichting exterior inclusief verlichtingsarmatuur	wtv	rad
aansluitpunt wandverlichting exterior exclusief verlichtingsarmatuur	wm	data
aanduiding meterkast/ spanning	service	pv
deurbedrukker/ schel		ca
		ca
		ca

- De posities en aantal van ventilatiezuigpunten, hemelwaterafvoeren en elektrakpunten zijn indicatief op tekening aangegeven. E.e.a. nader te bepalen naar aanleiding van ventilatie en capaciteitsberekeningen.
 - De posities van installaties en vloerverdelers zijn indicatief en nader te bepalen door de installateur.
 - Voor positie aansluitpunten keuken zie 0 - tekening projectleverancier.
 - Insliding badkamer conform 0 - tekening projectleverancier.
 - Het legpatroon tegels toilet en badkamer betreffen een arceering en zijn indicatief weergegeven.
 - In techniekruimte en trapkast installaties in het zicht

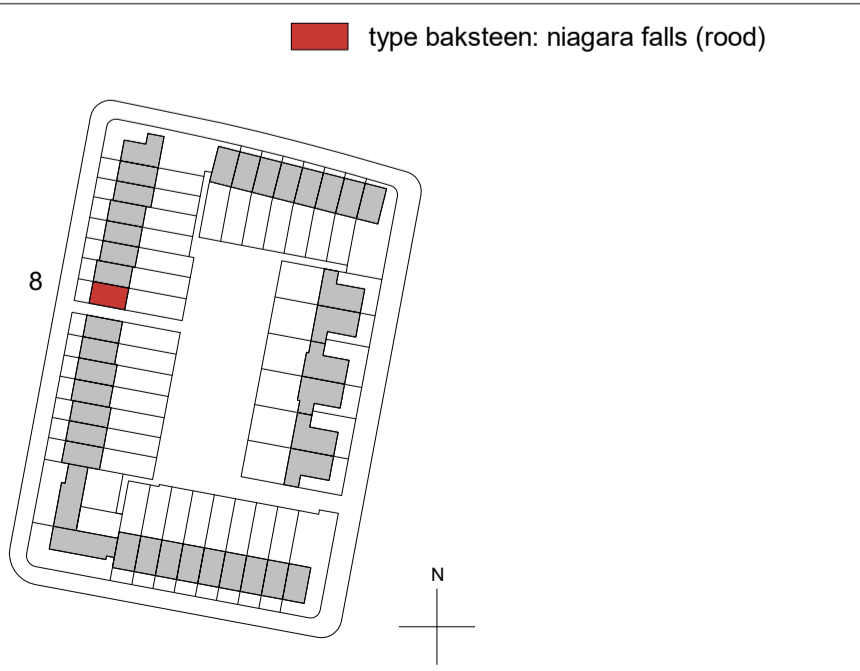

project	Laakse Tuinen, Vathorst		
fase	Verkooptekening		
tekening	Type A4es	Bouwnummers: 8	
Datum	19-11-2020	Schaal:	1:100
Gewijzigd A		Formaat:	A1
Gewijzigd B		Werk :	320
Gewijzigd C		Blad :	320-8-DO-A4es-VK
Gewijzigd D			