






VOORGEVEL  
schaal 1:100

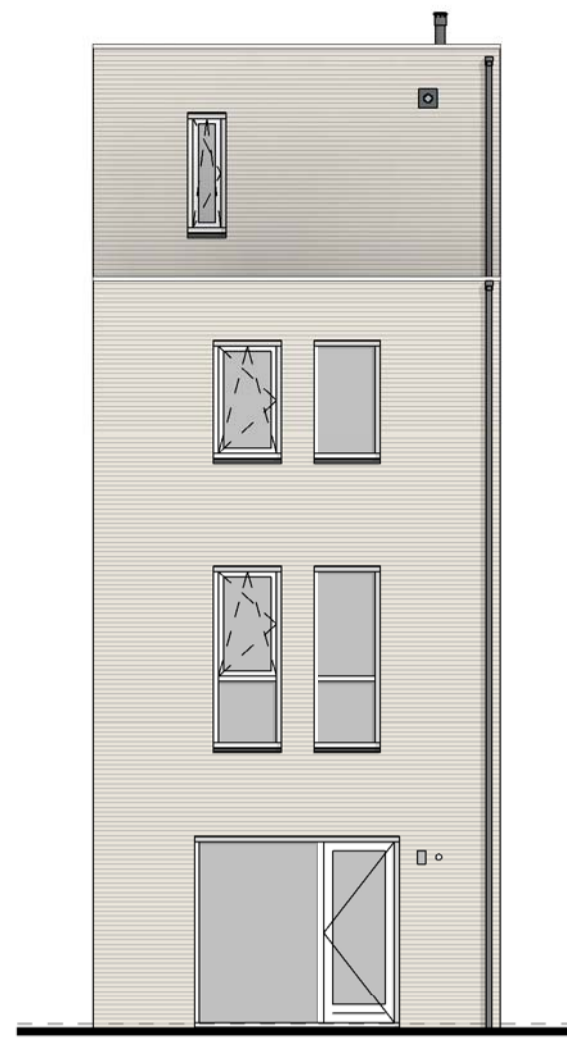


ACHTERGEVEL  
schaal 1:100

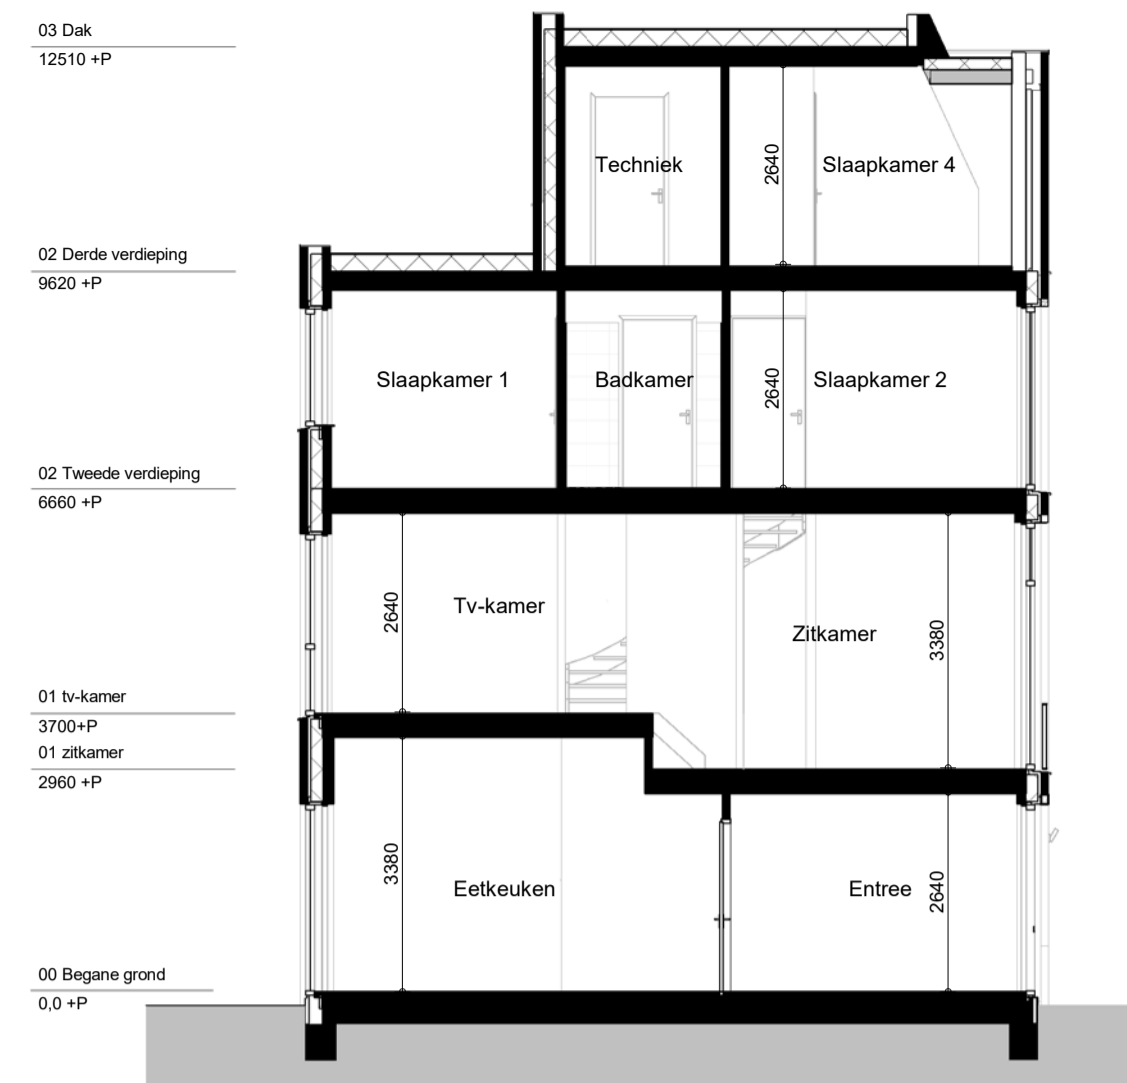


DOORSNEDE A-A  
schaal 1:100

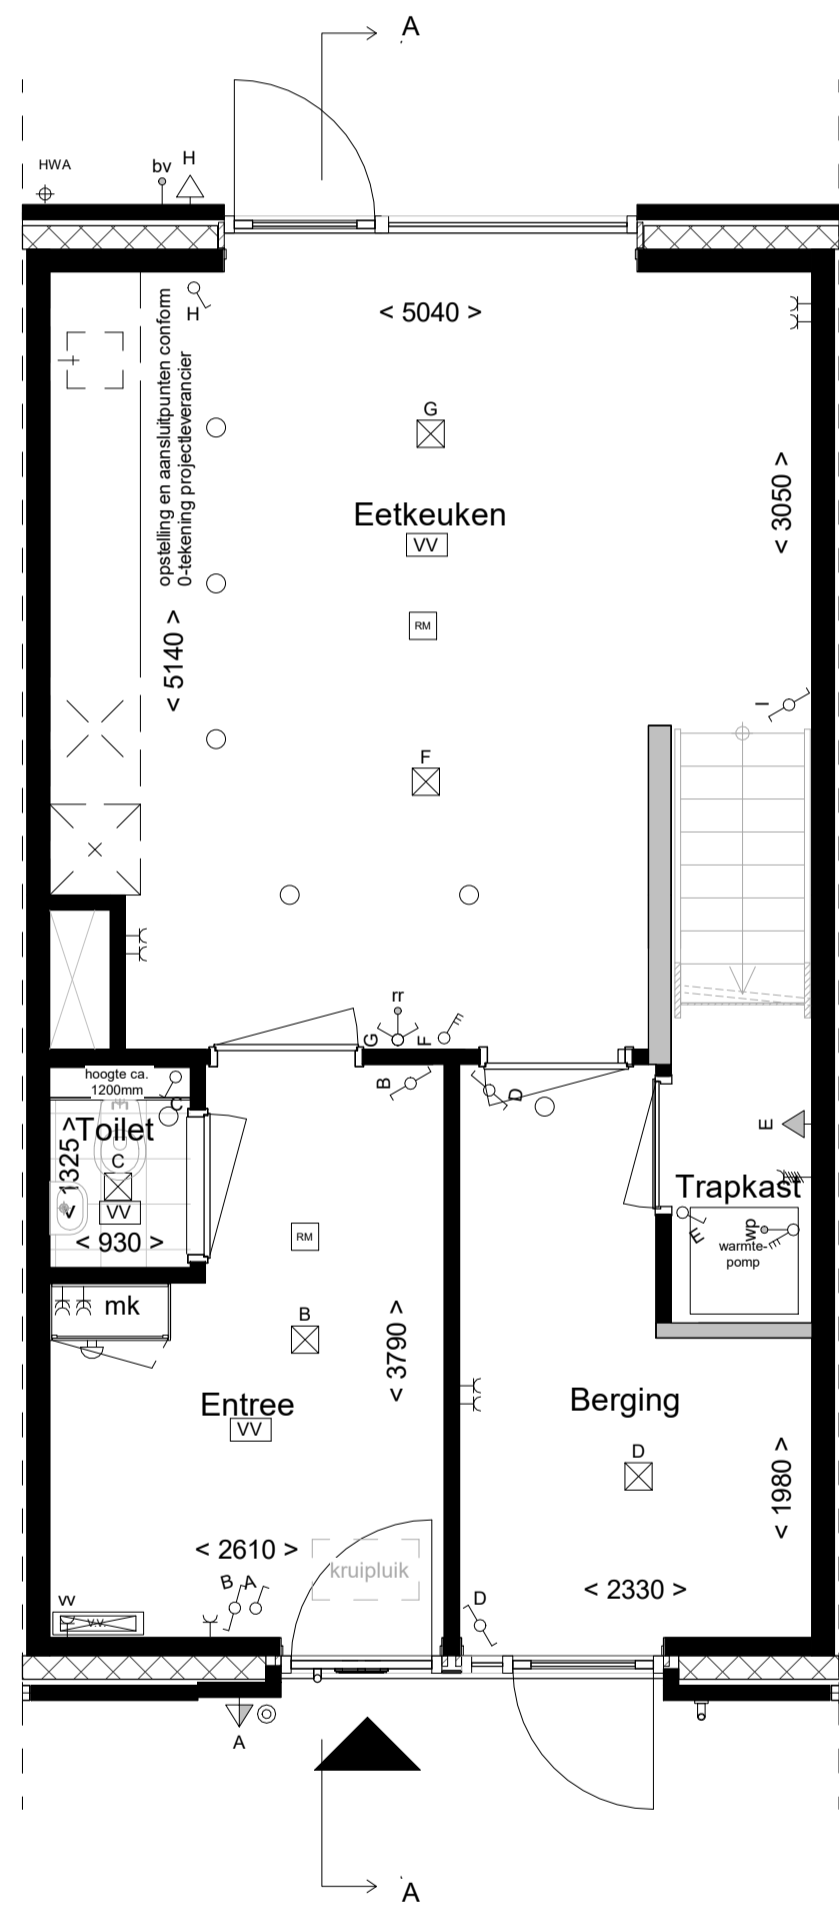


BEGANE GROND  
schaal 1:50

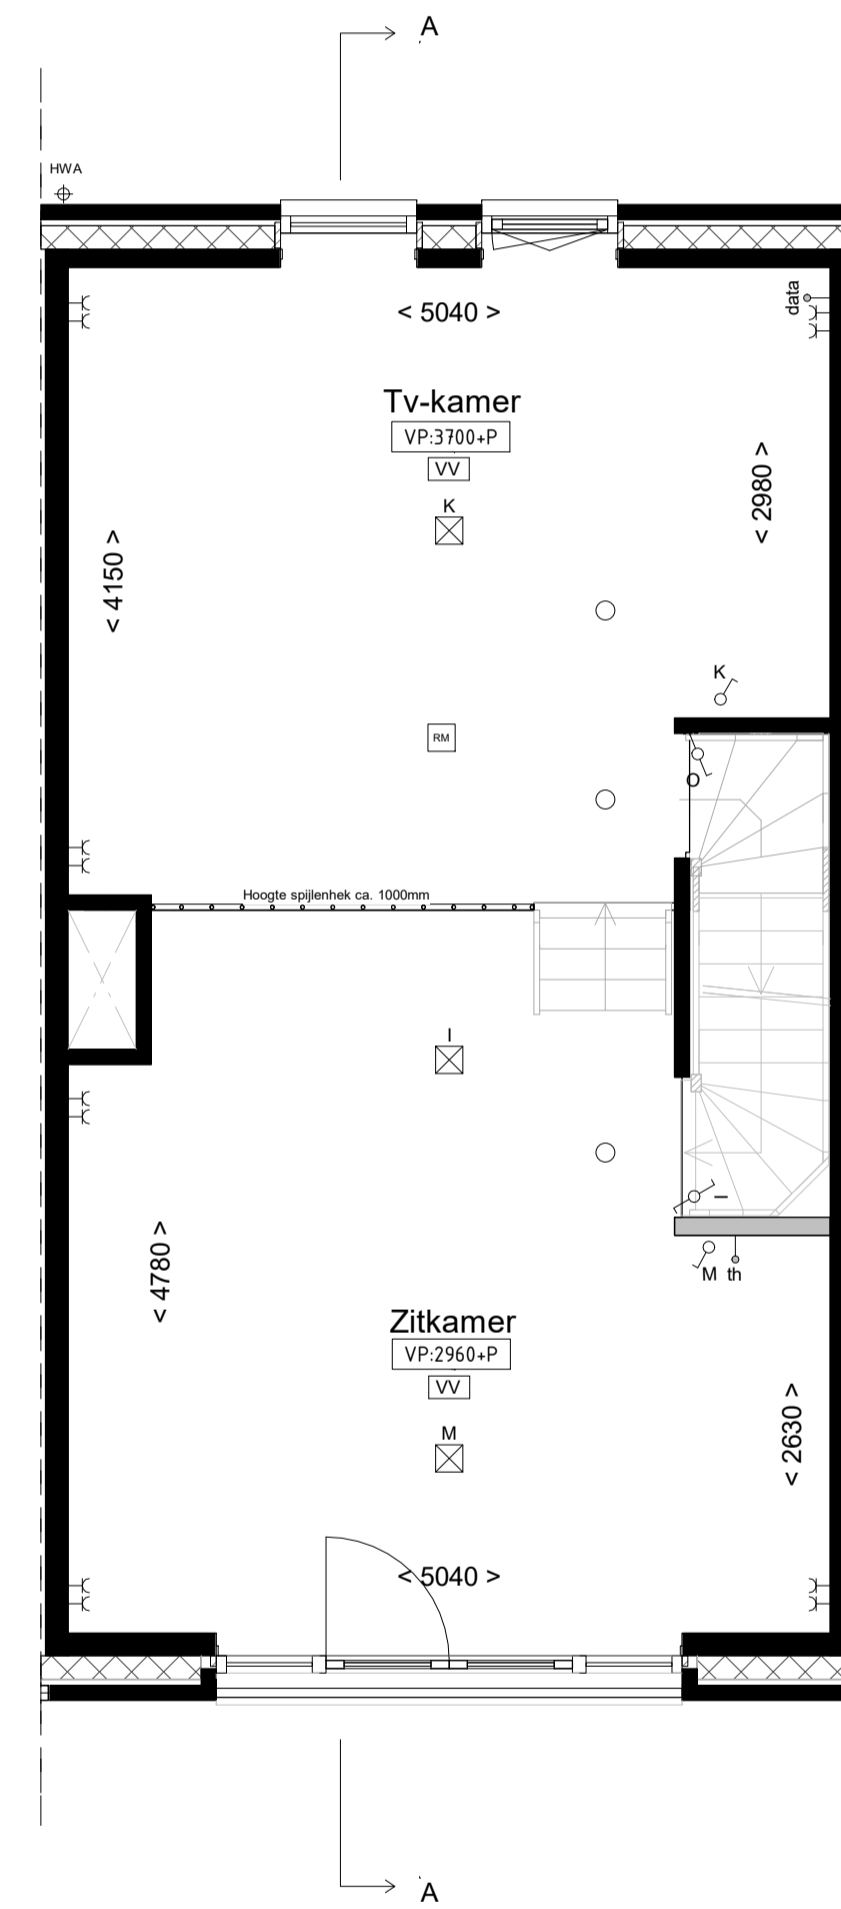


EERSTE VERDIEPING  
schaal 1:50

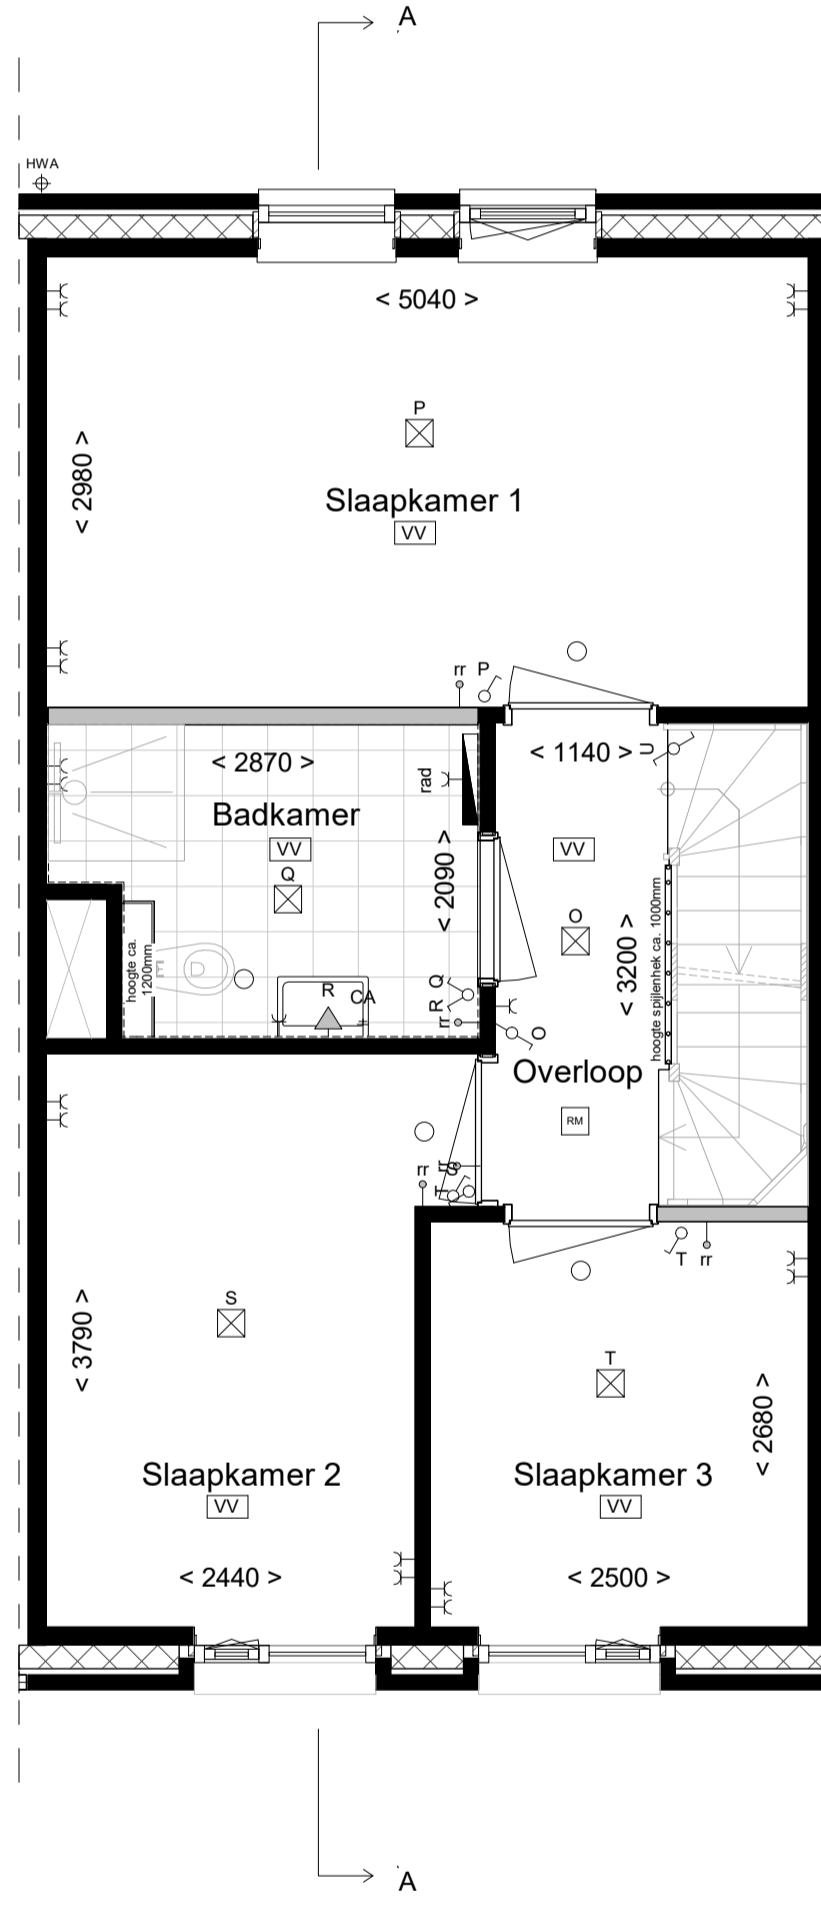

TWEDE VERDIEPING  
schaal 1:50

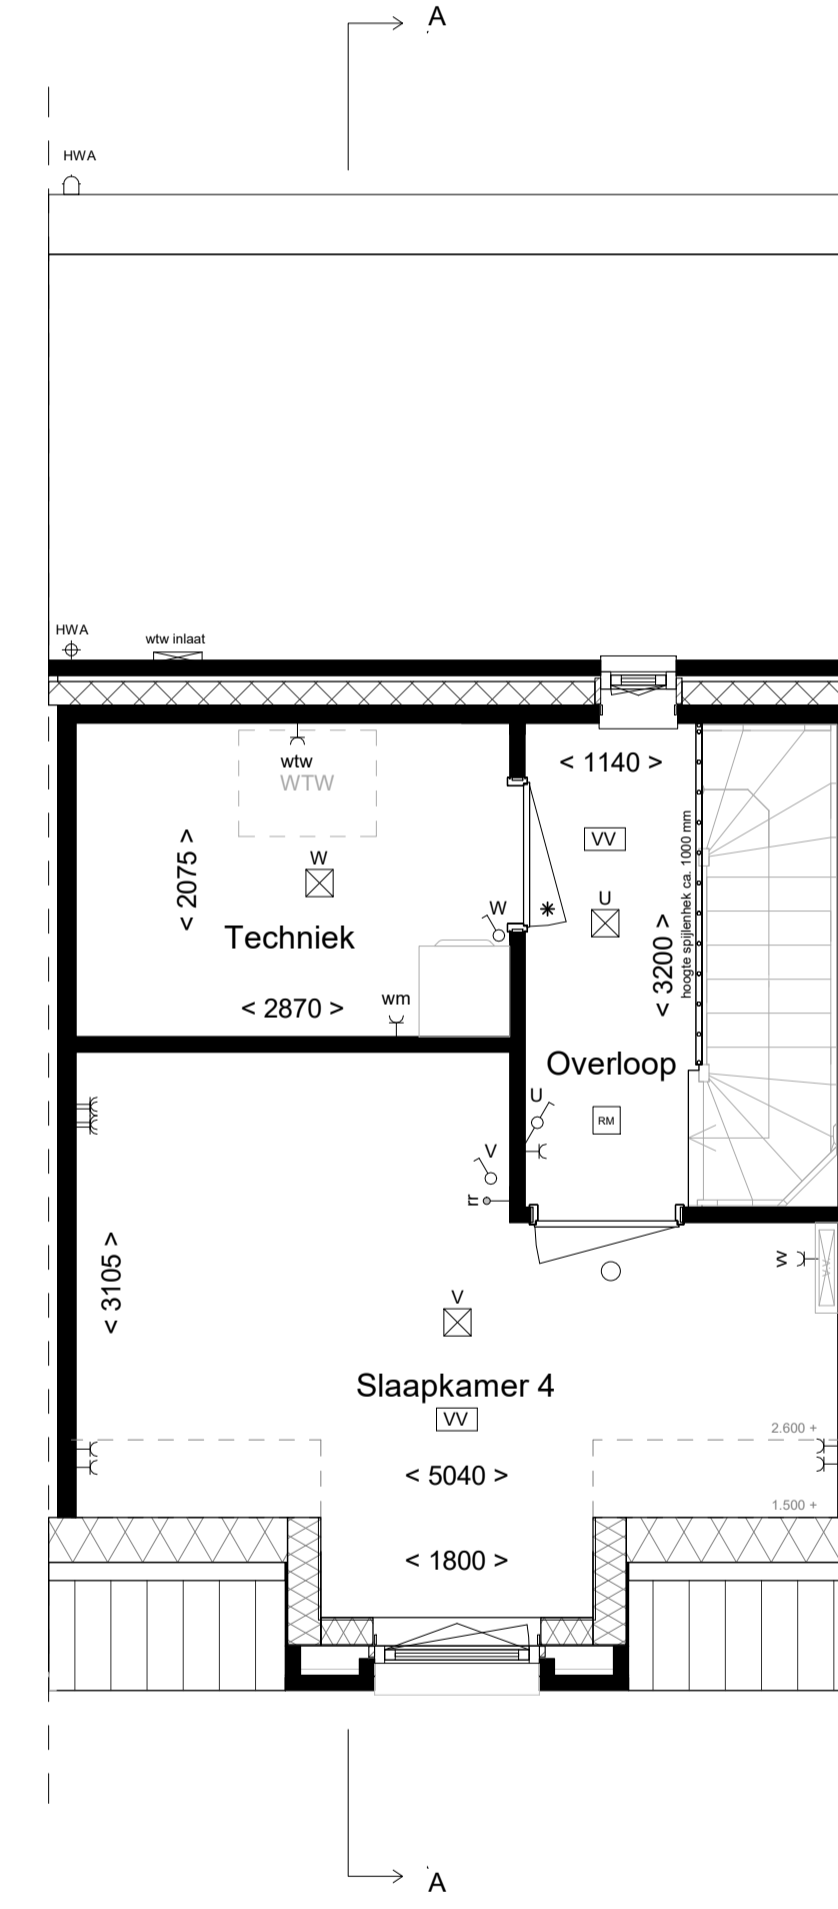

DERDE VERDIEPING  
schaal 1:50

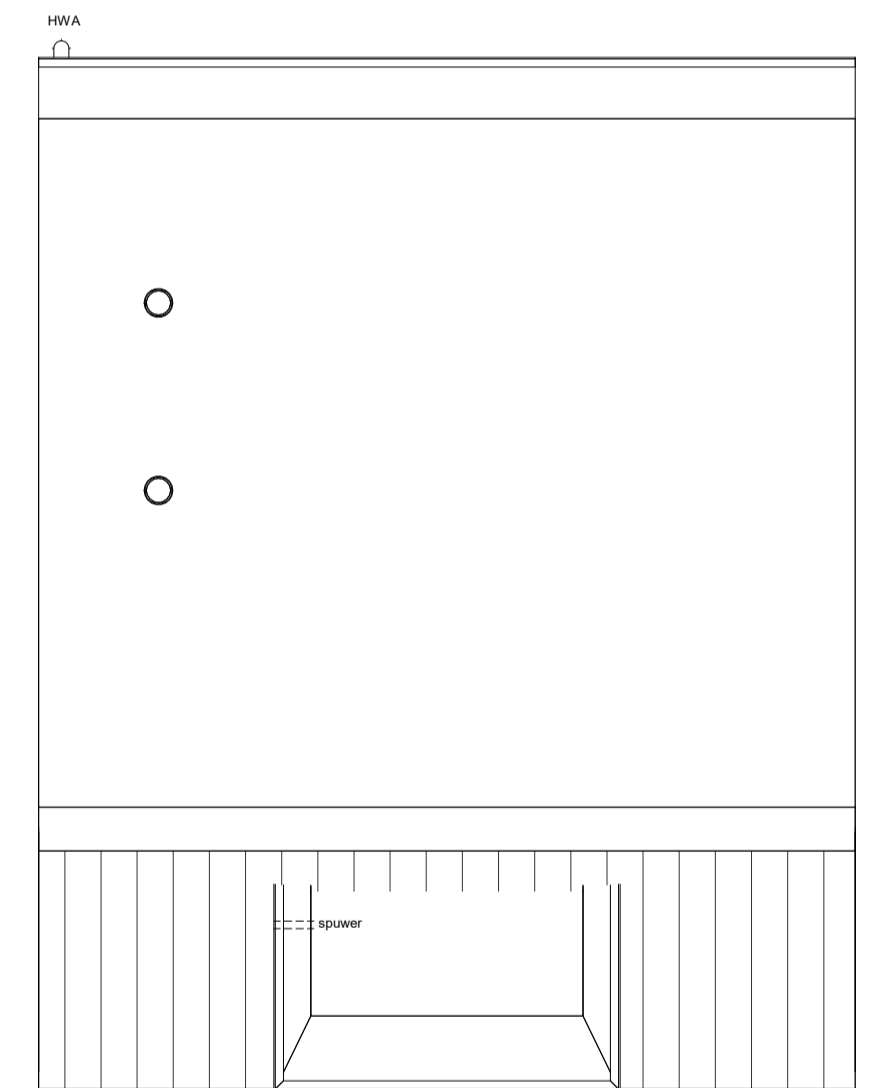

DAK  
schaal 1:50

RENOVOOI


RENOVOOI - E


- De posities en aantal van ventilatieafzuigpunten, hemelwaterafvoeren en elektrapunten zijn indicatief op tekening aangegeven. E.a.a. nader te bepalen naar aanleiding van ventilatie en capaciteitsberekeningen.  
- De posities van installaties en vloerverdelers zijn indicatief en nader te bepalen door de installateur.  
- Voor posities aansluitpunten keuken zie 0 - tekening projectleverancier.  
- Inhoud badkamer conform 0 - tekening projectleverancier.  
- Het legatruon tegels toilet en badkamer betreffen een arcering en zijn indicatief weergegeven.  
- In techniekruimte en trapkast installaties in het zicht

DEFINITIEF

project	Laakse Tuinen, Vathorst Tuin 8		
fase	Verkooptekening		
tekening	Type A5	Bouwnummers: 4, 5, 6	
Datum	19-11-2020	Schaal:	1:100
Gewijzigd A		Formaat:	A1
Gewijzigd B		Werk	320
Gewijzigd C		Blad	320-8-DO-A5-VK
Gewijzigd D			



Wamberg 5 - 5258 SM - Berlicum  
T. 073-6900136  
hetburo@hb-a.nl