




VOORGEVEL  
schaal 1:100




RECHTER ZIJGEVEL  
schaal 1:100




ACHTERGEVEL  
schaal 1:100

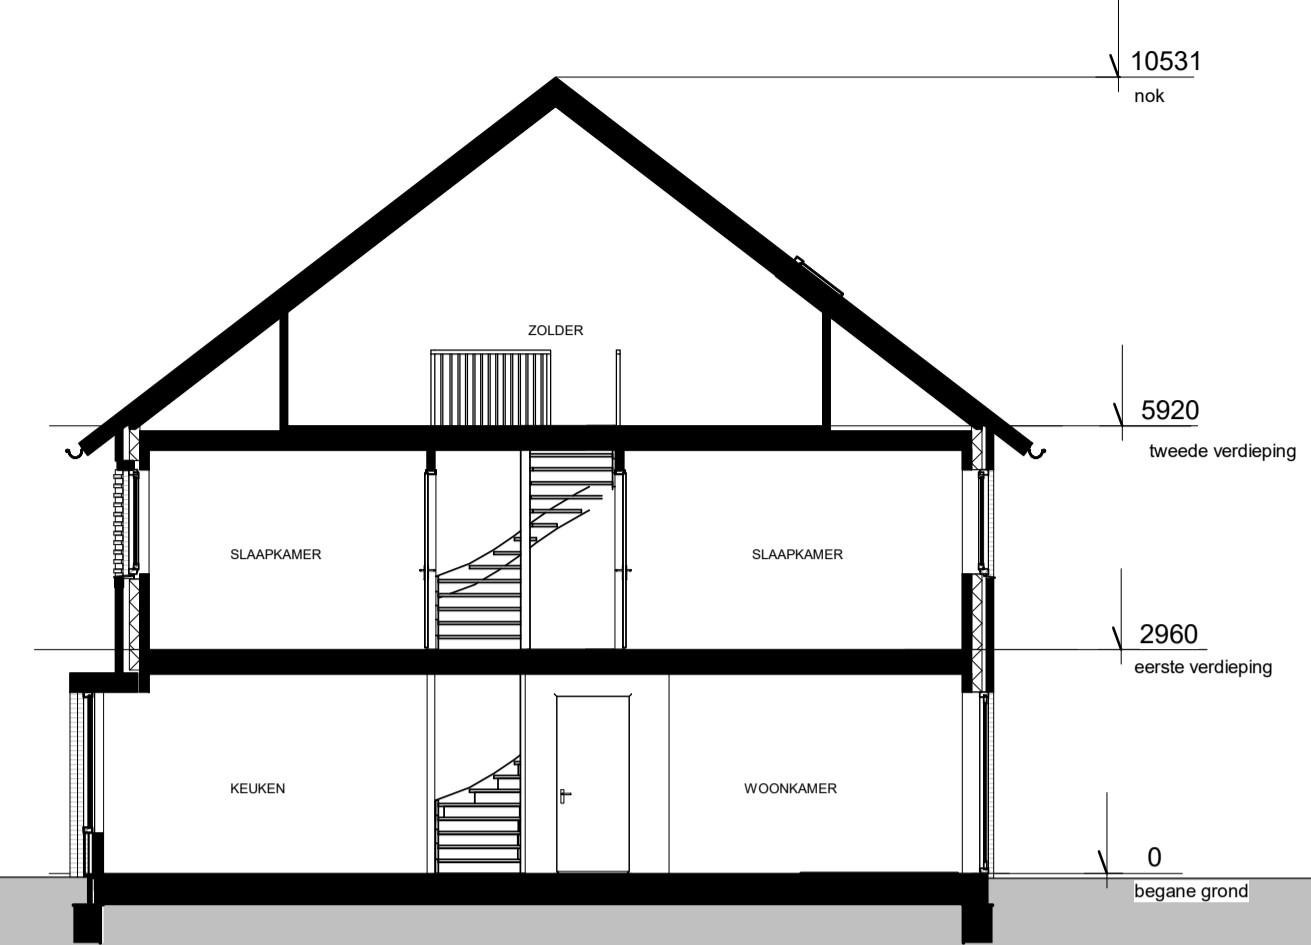


DOORSNEDE A-A  
schaal 1:100

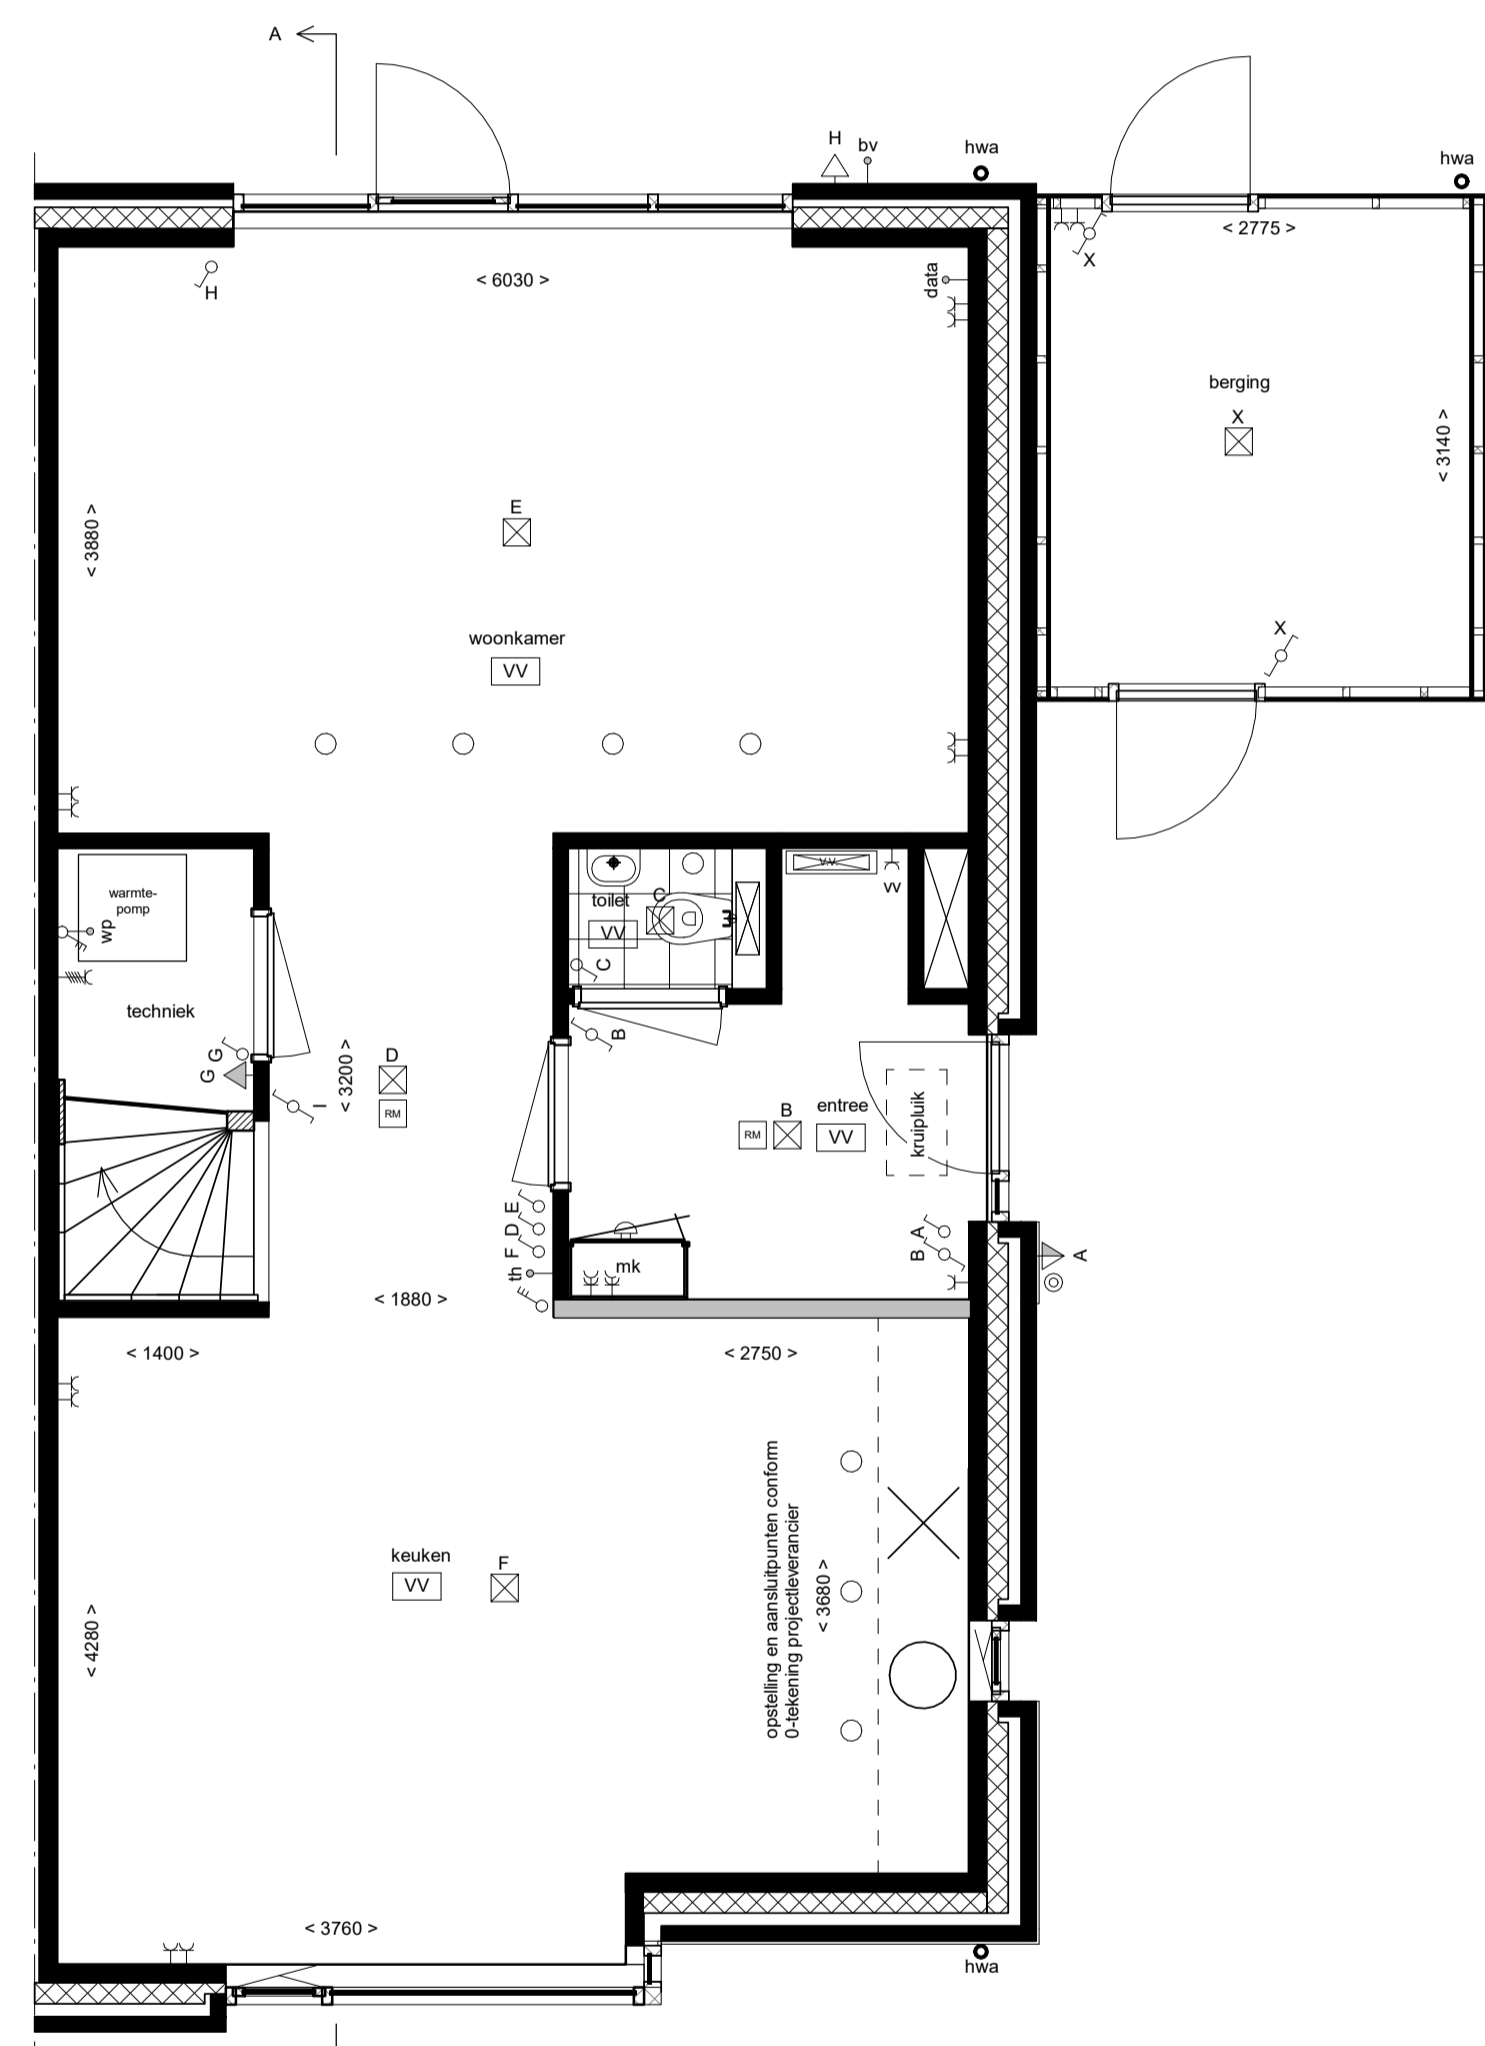


BEGANE GROND  
schaal 1:50

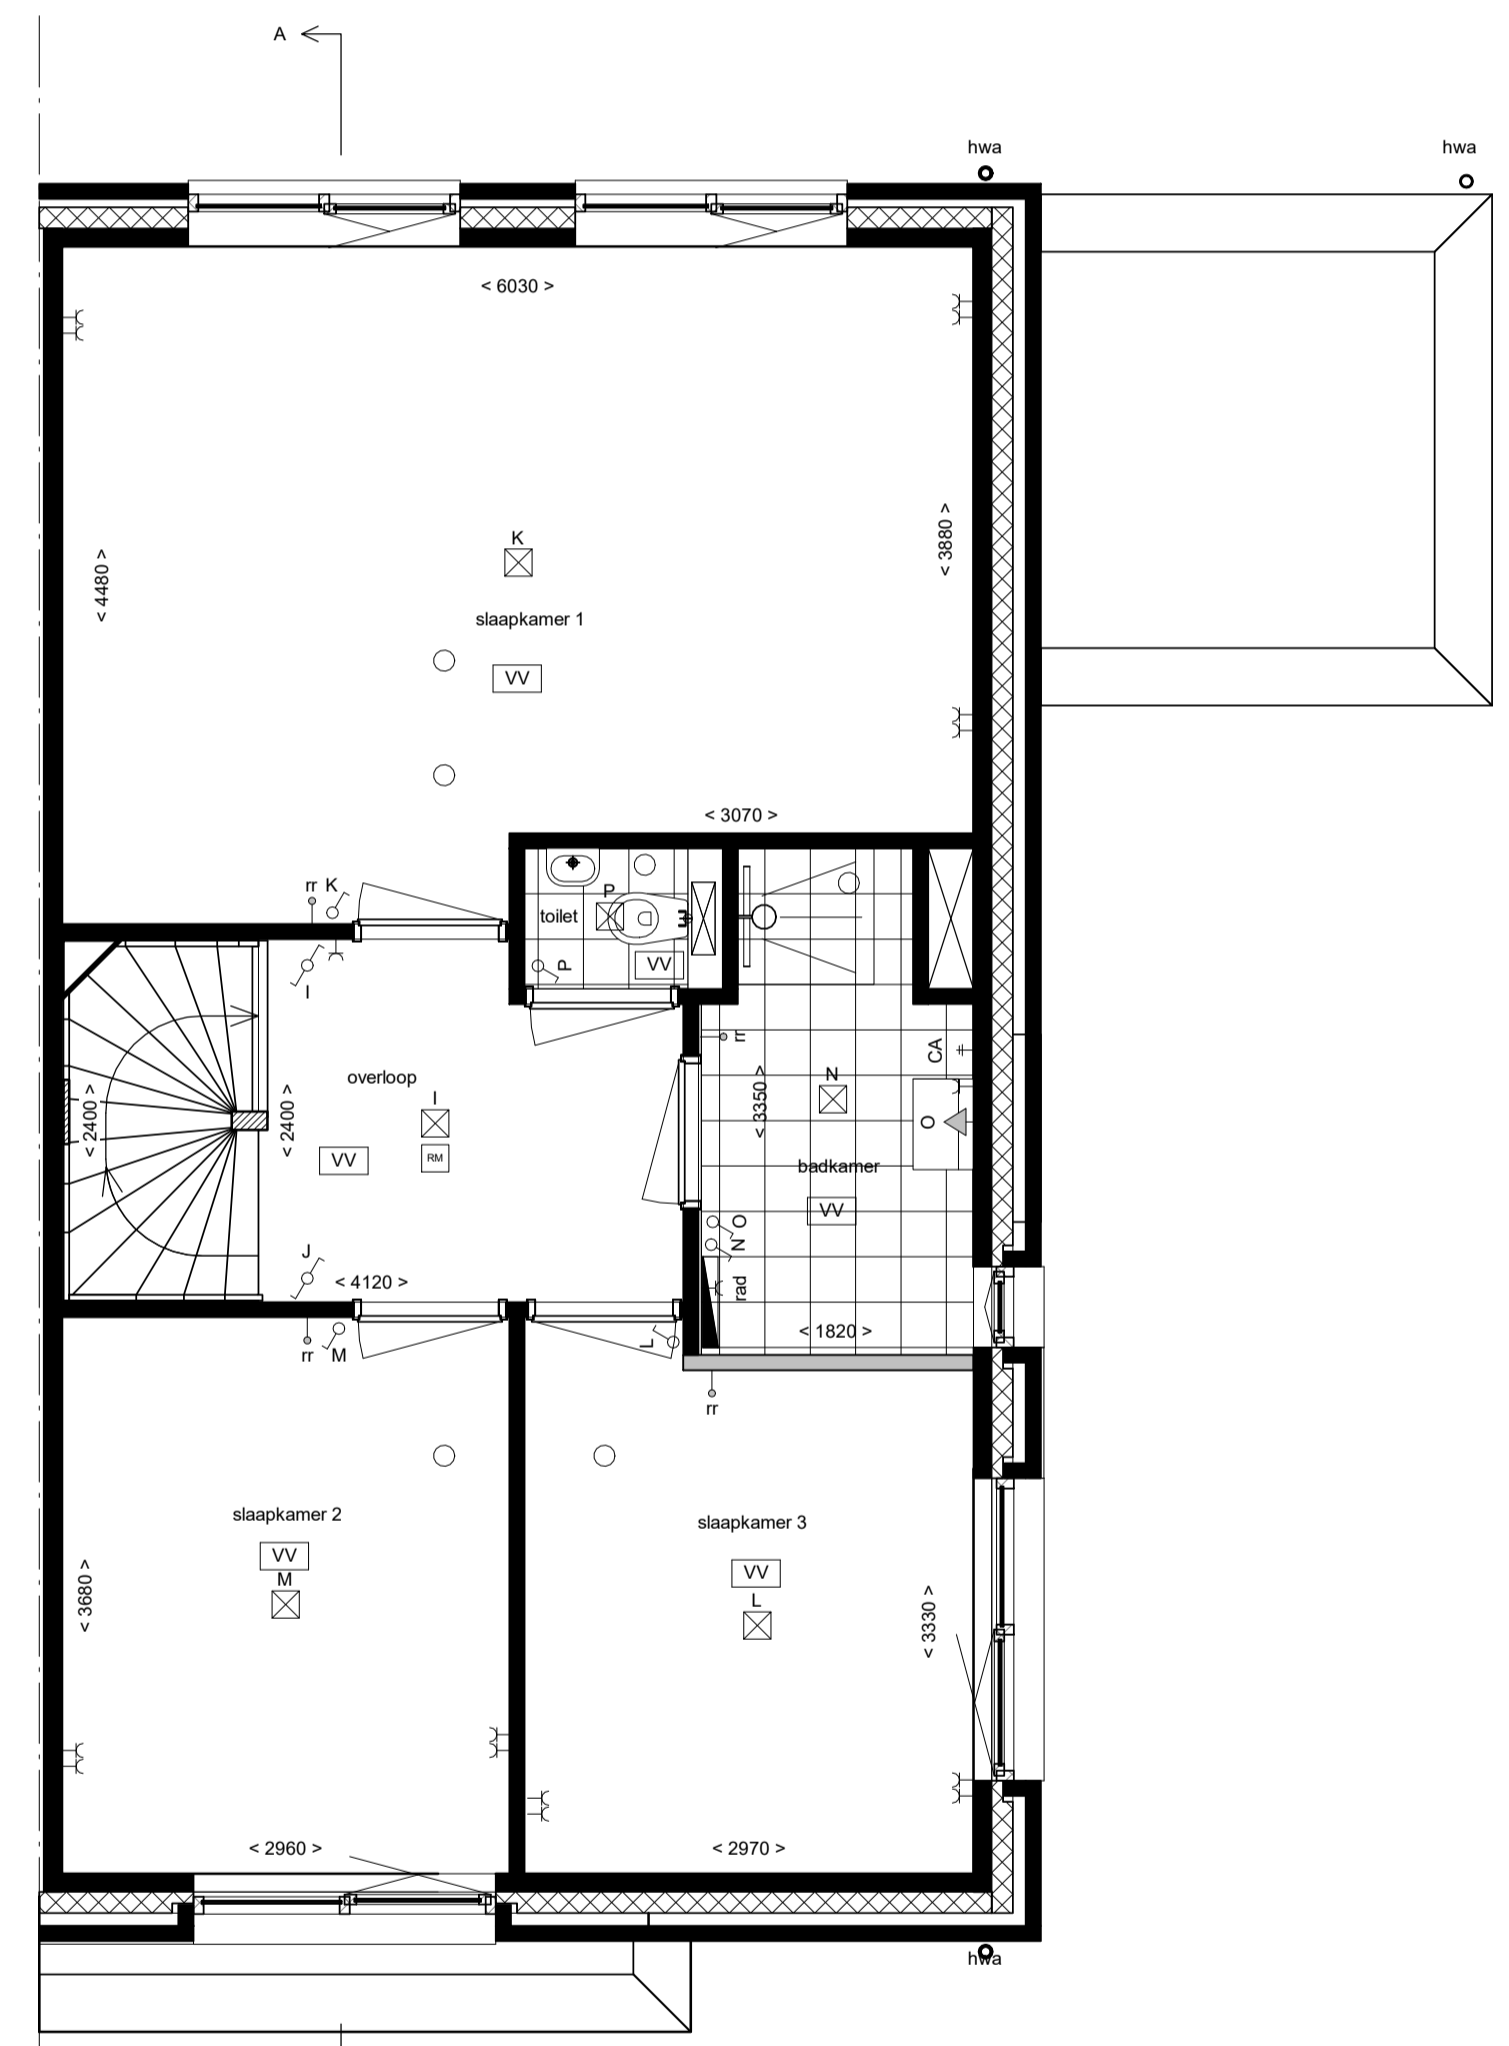


EERSTE VERDIEPING

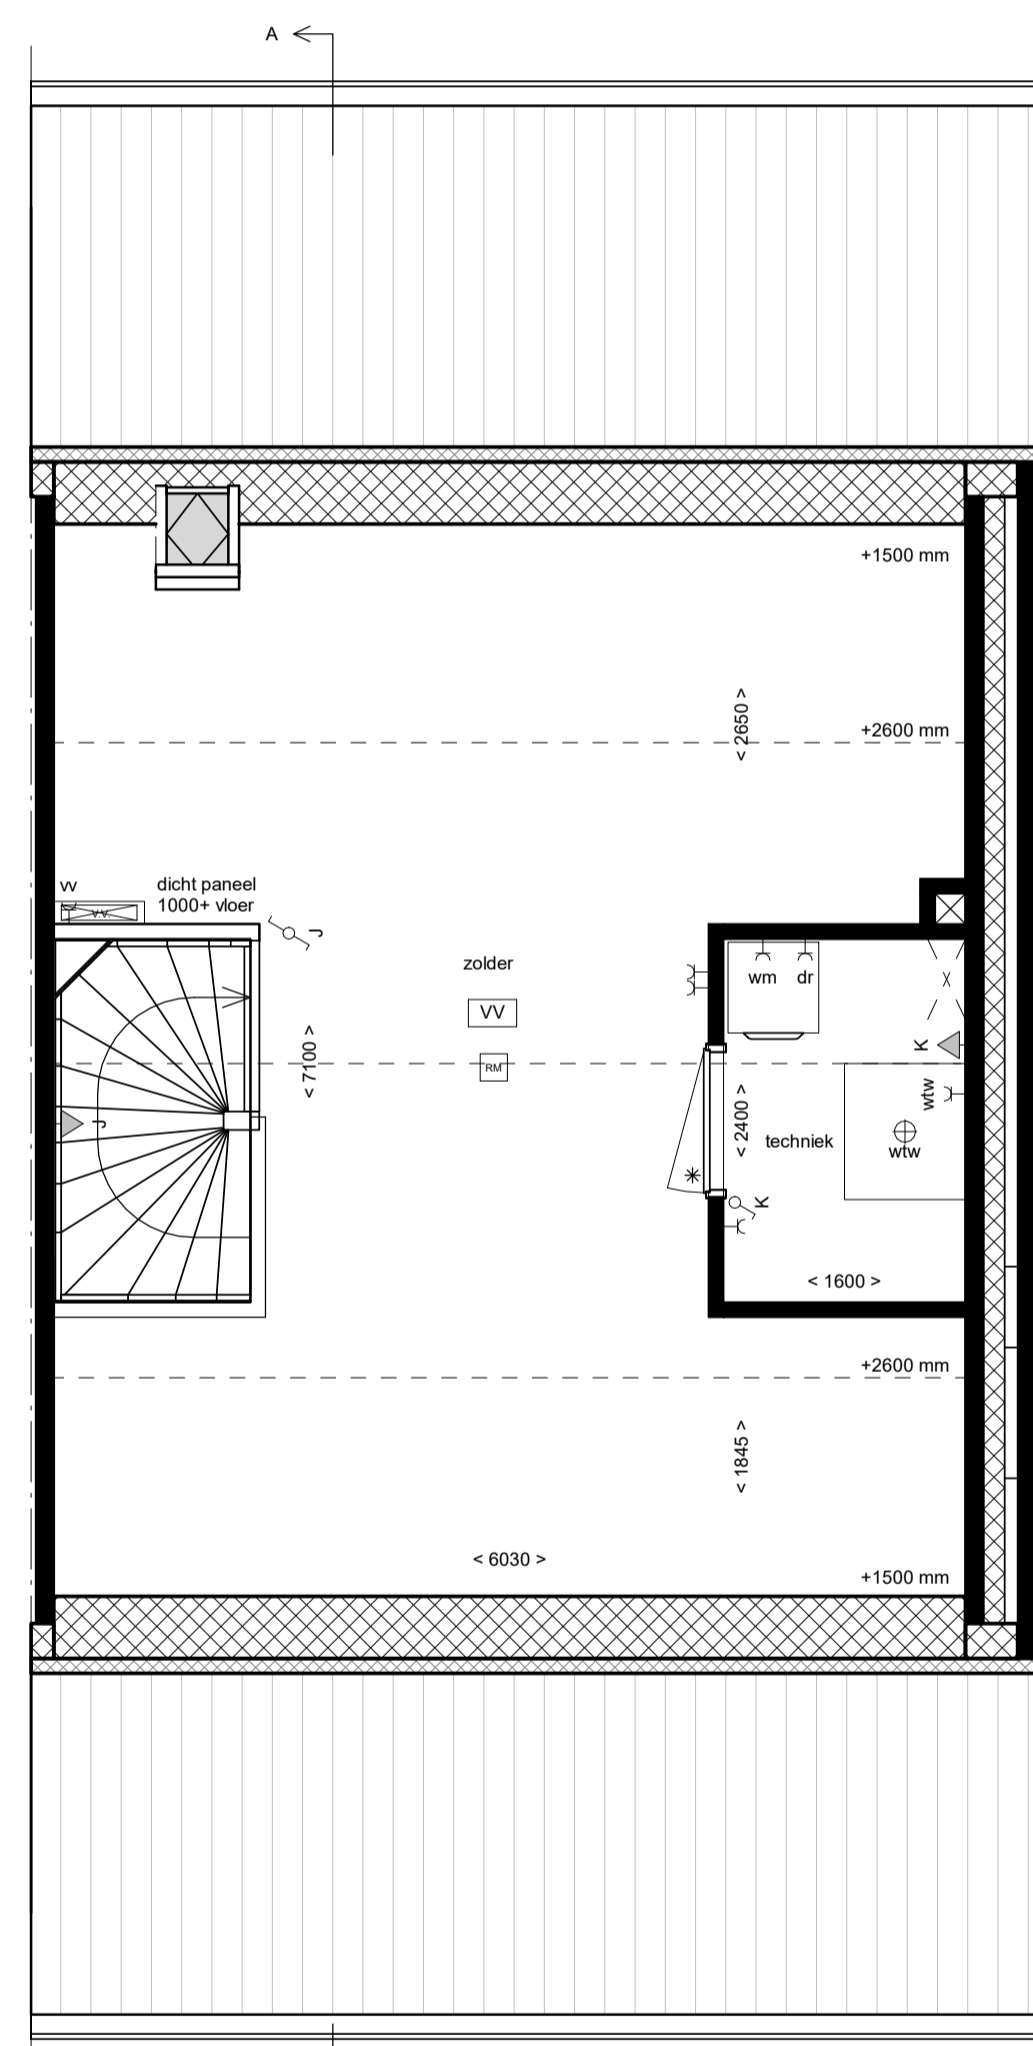

TWEDE VERDIEPING

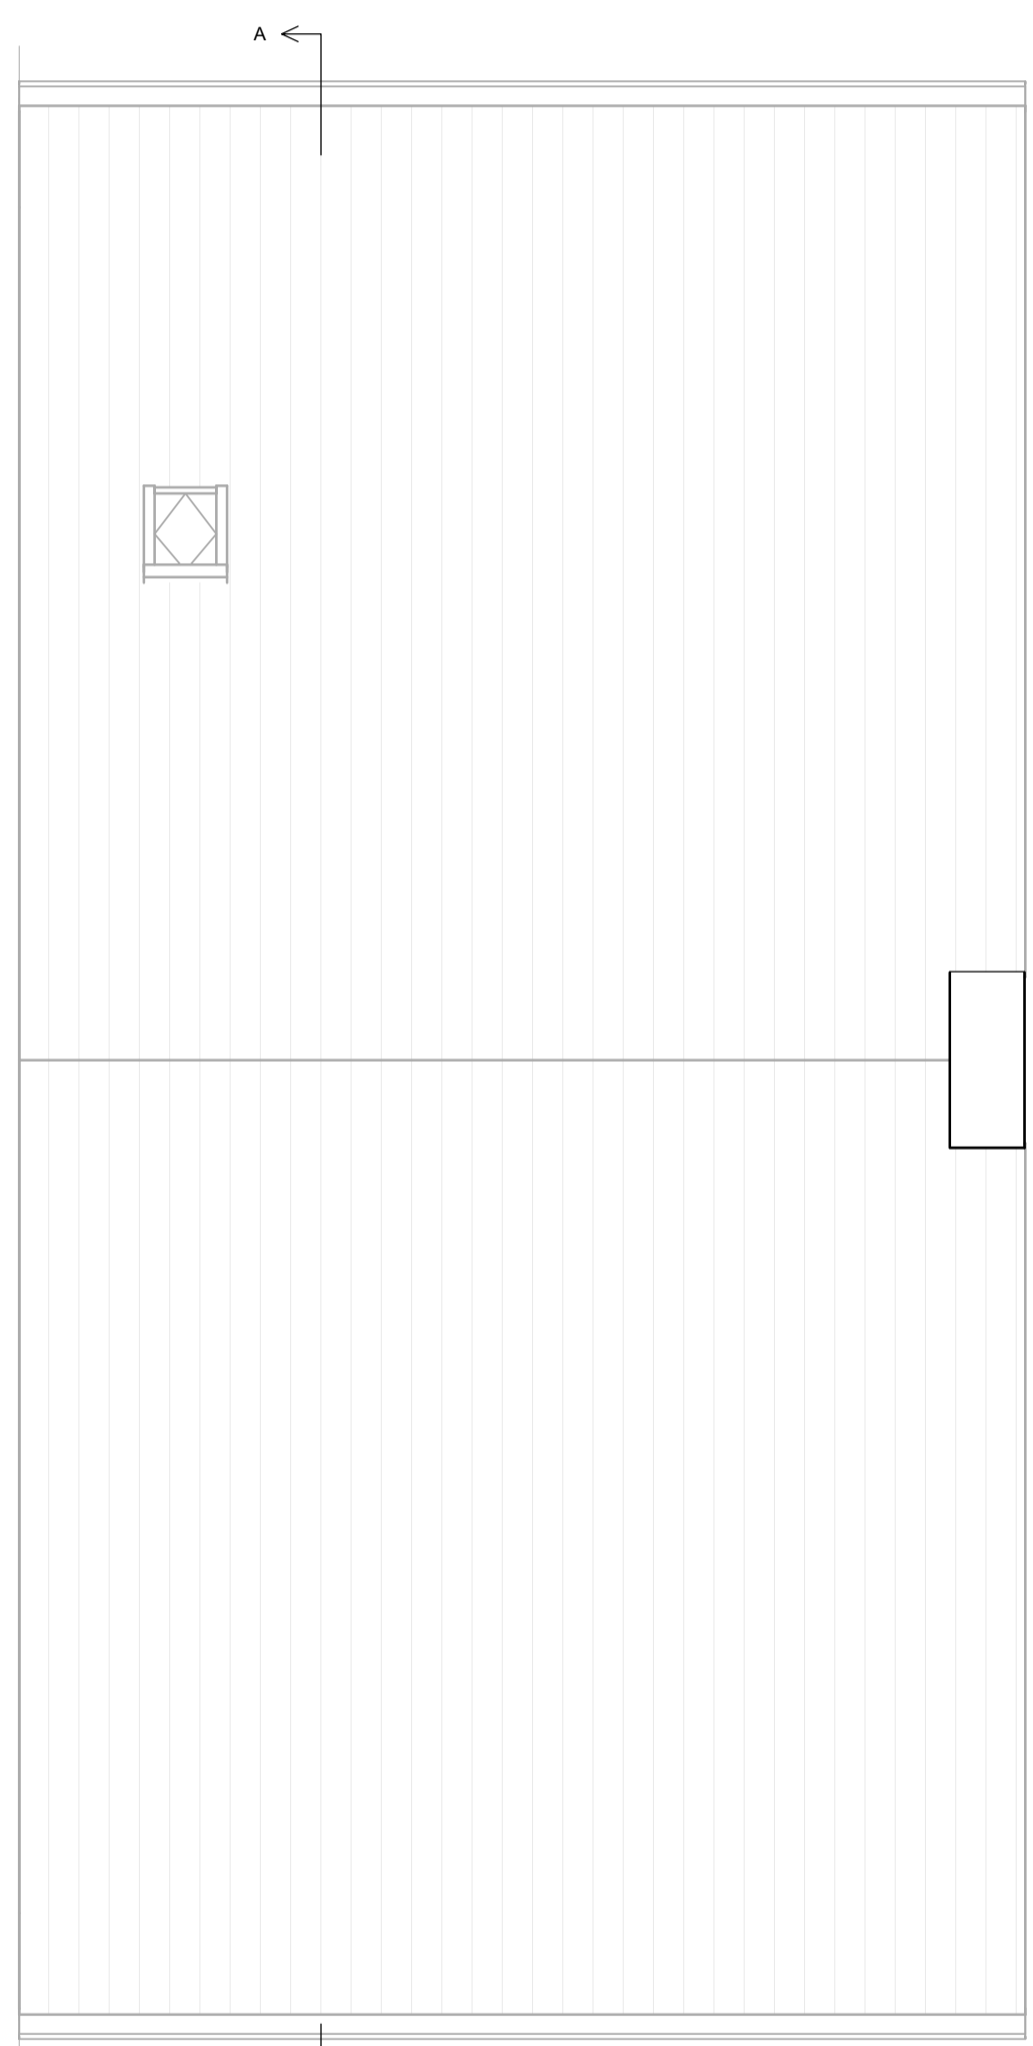

DAK

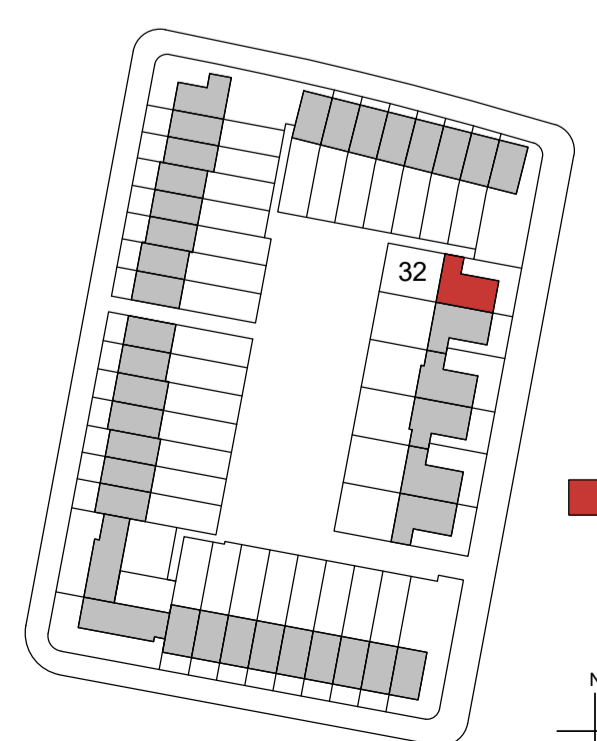

type baksteen: niagara falls (rood)  
accent baksteen: pathos falls (bruin)



RENVOOI


RENVOOI - E


- De posities en aantal van ventilatiepunten en hemelwaterafvoeren zijn indicatief op tekening aangegeven. E.a.a. nader te bepalen naar aanleiding van ventilatie en capaciteitsberekeningen.  
- De posities van installaties en vloerverdelers zijn indicatief en nader te bepalen door de installateur.  
- Voor posities aansluitpunten keukens zie D - tekening projectoverzichtsplan.  
- Indeling badkamer conform D - tekening projectoverzichtsplan.  
- Het legatiosymbool toeliet en badkamer betreft een ancring en zijn indicatief weergegeven.  
- In techniekruimte en berging installaties in het zicht.



project	Laakse Tuinen Vathorst (Tuin 8)
fase	Verkooptekeningen
tekening	type B1
Bouwnummers:	32
Datum	19-11-2020
Formaat	A1+
Blad	320-8-DO-B1-VK