




VOORGEVEL
schaal 1:100




LINKER ZIJGEVEL
schaal 1:100




ACHTERGEVEL
schaal 1:100

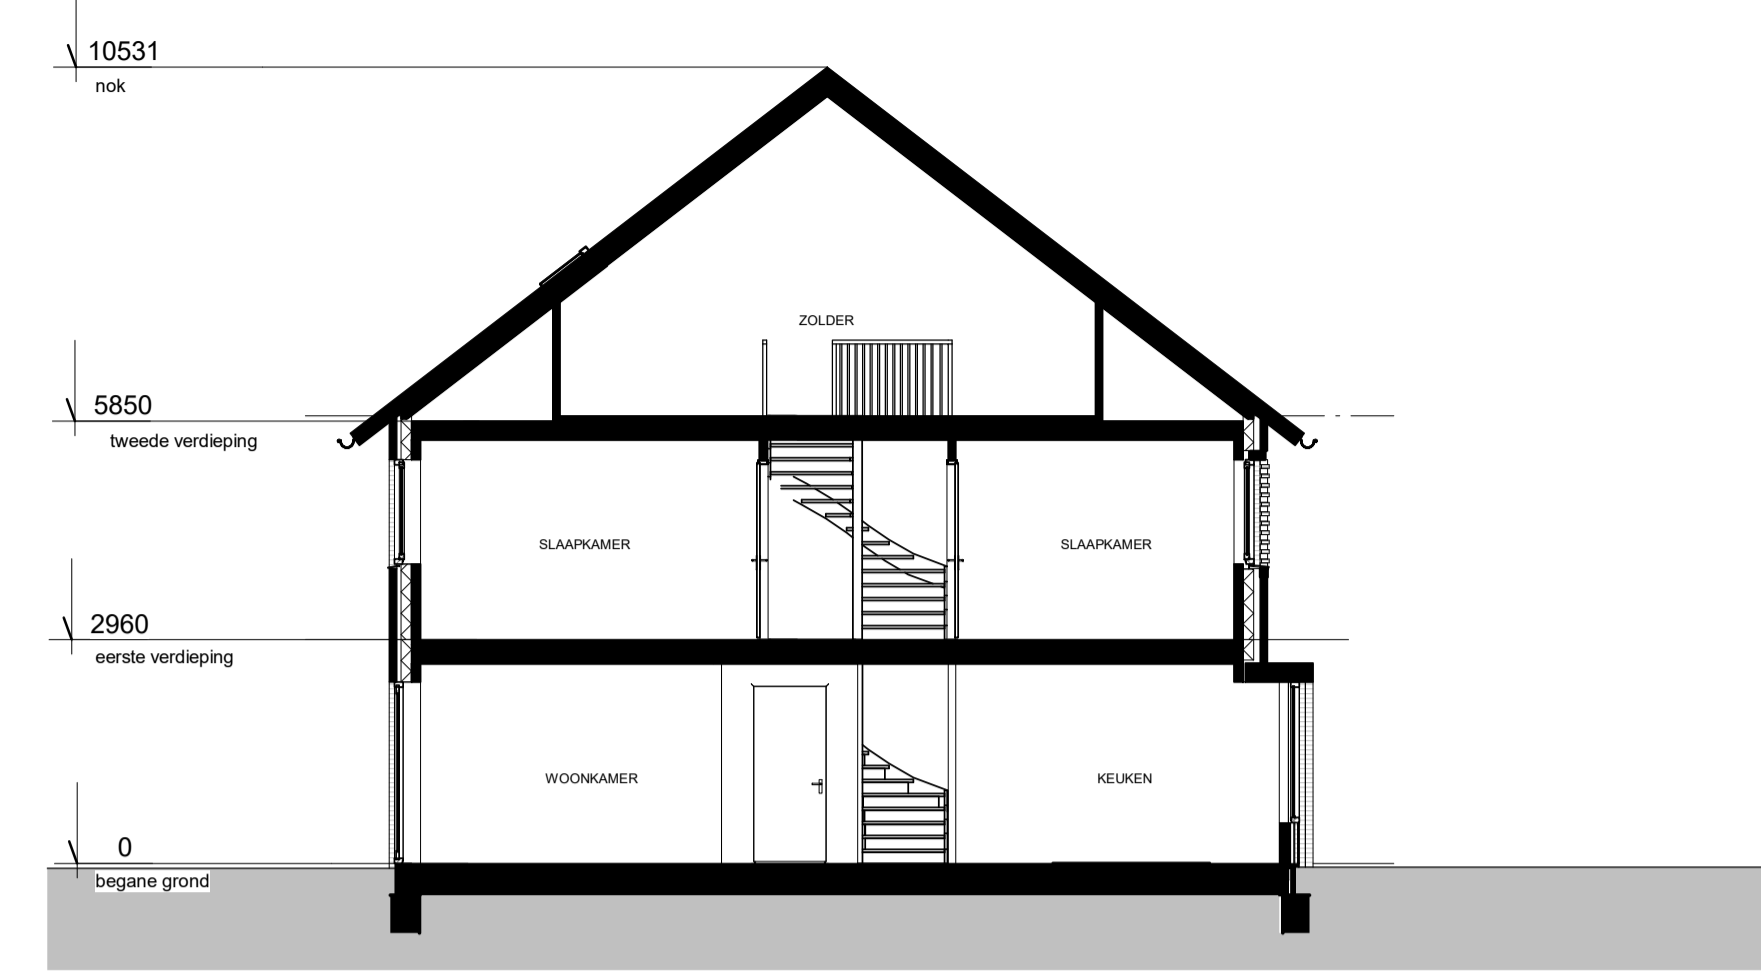


DOORSNEDE A-A'
schaal 1:100

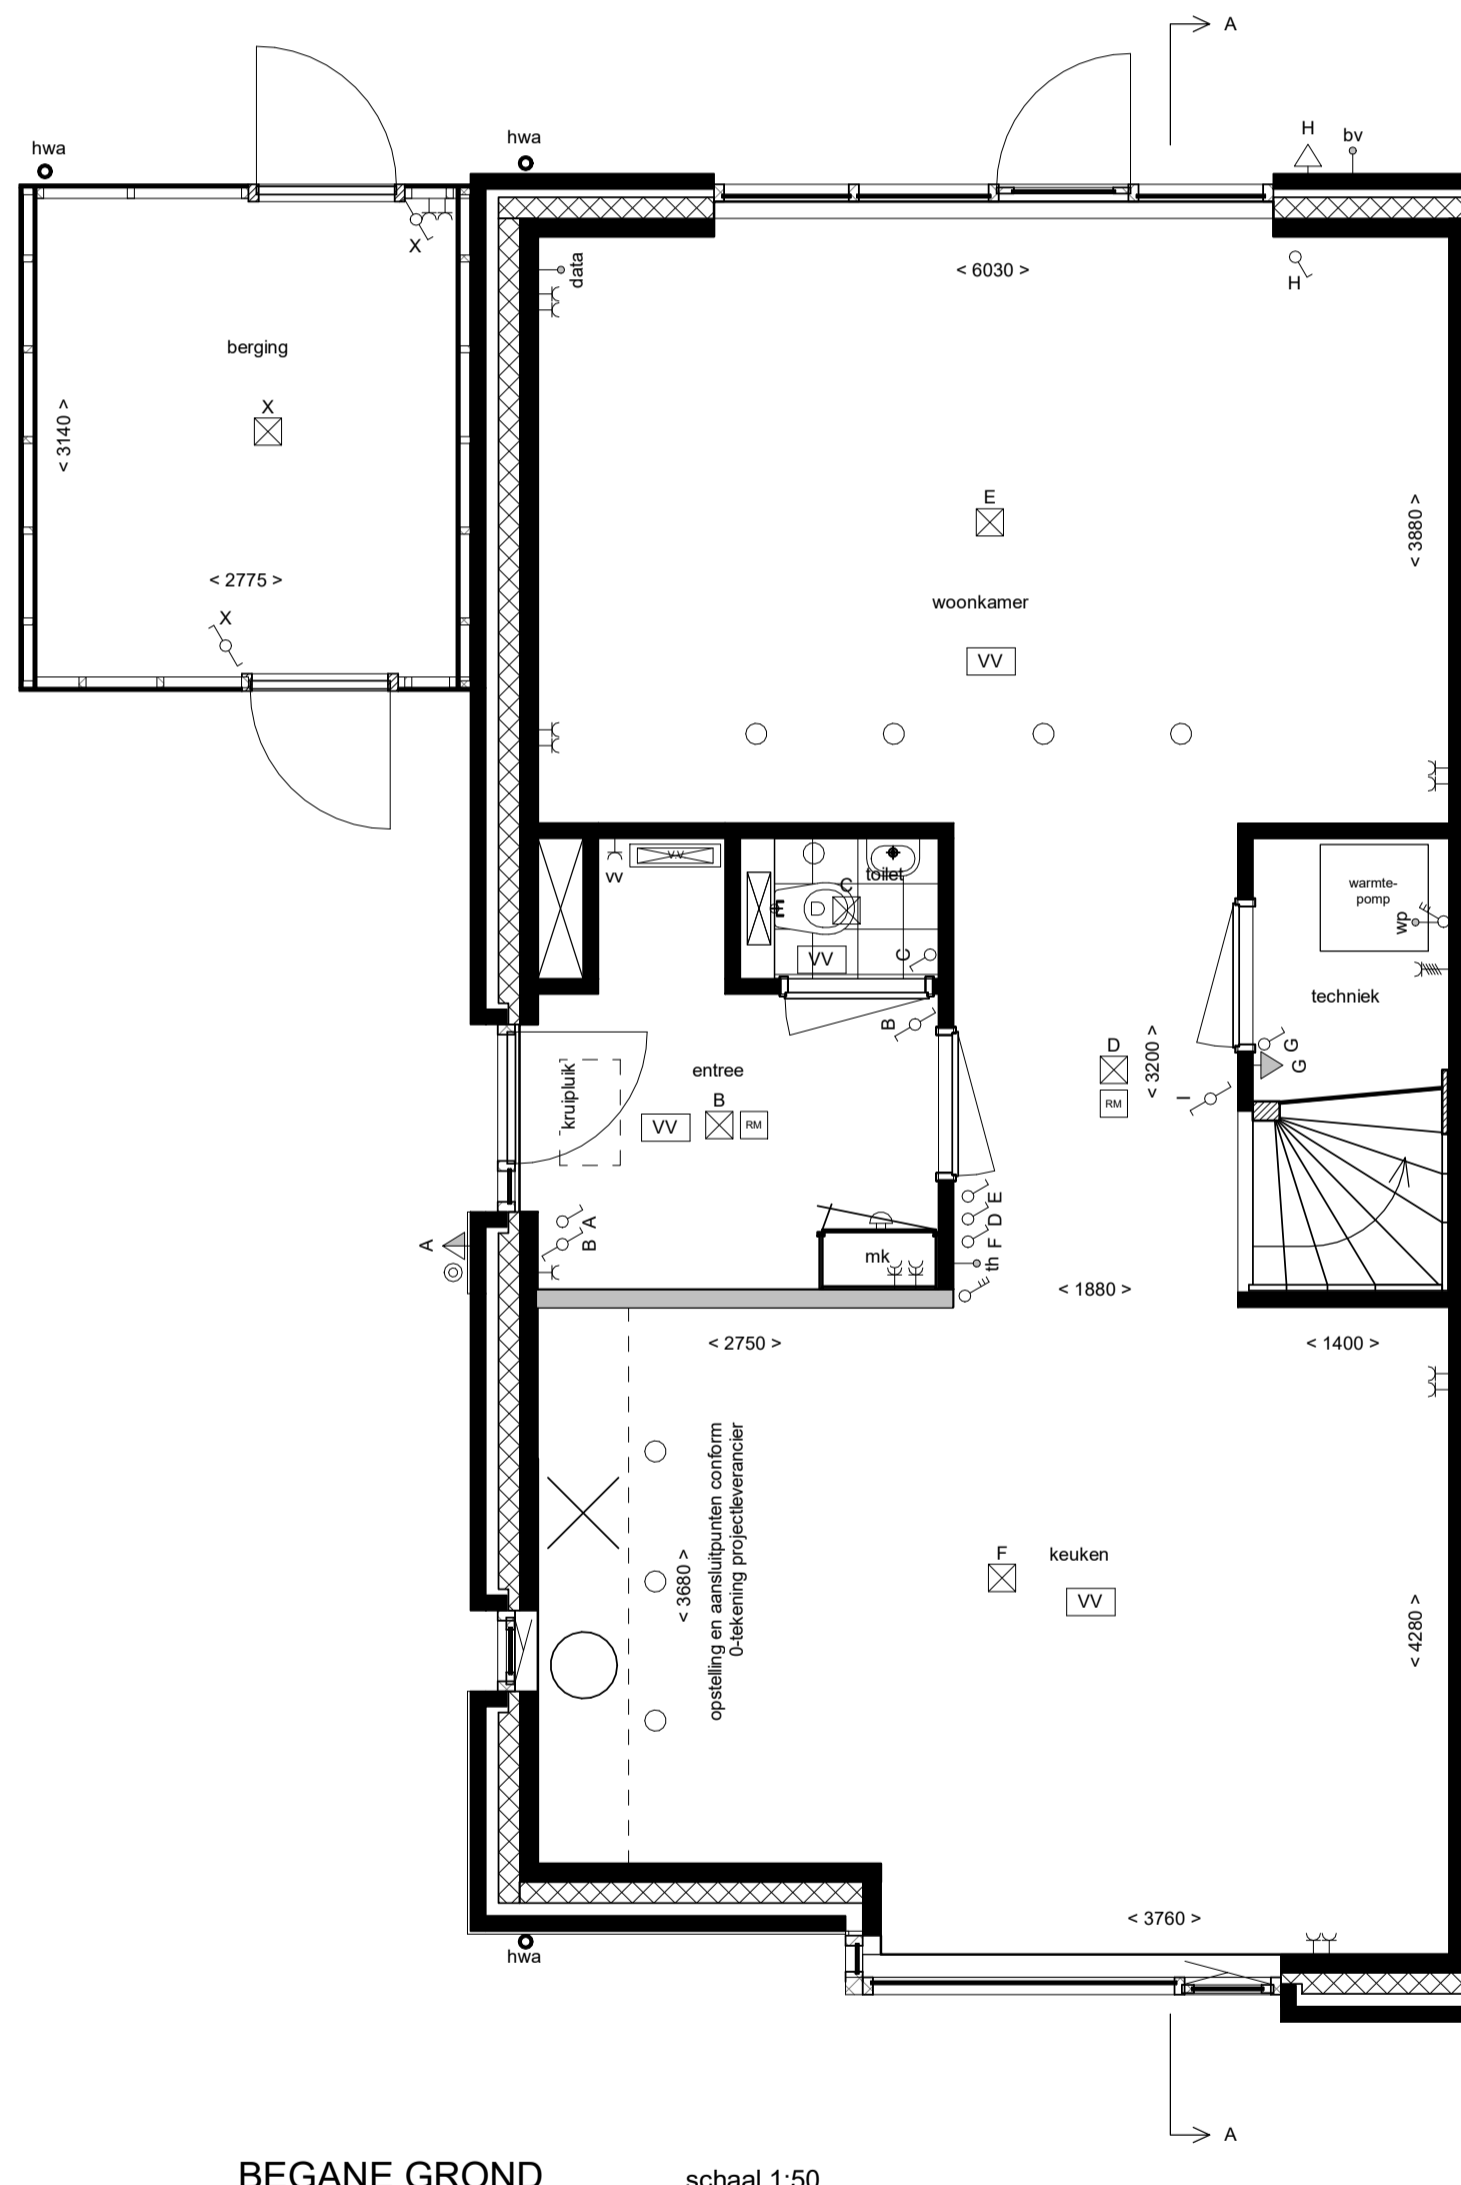


BEGANE GROND
schaal 1:50

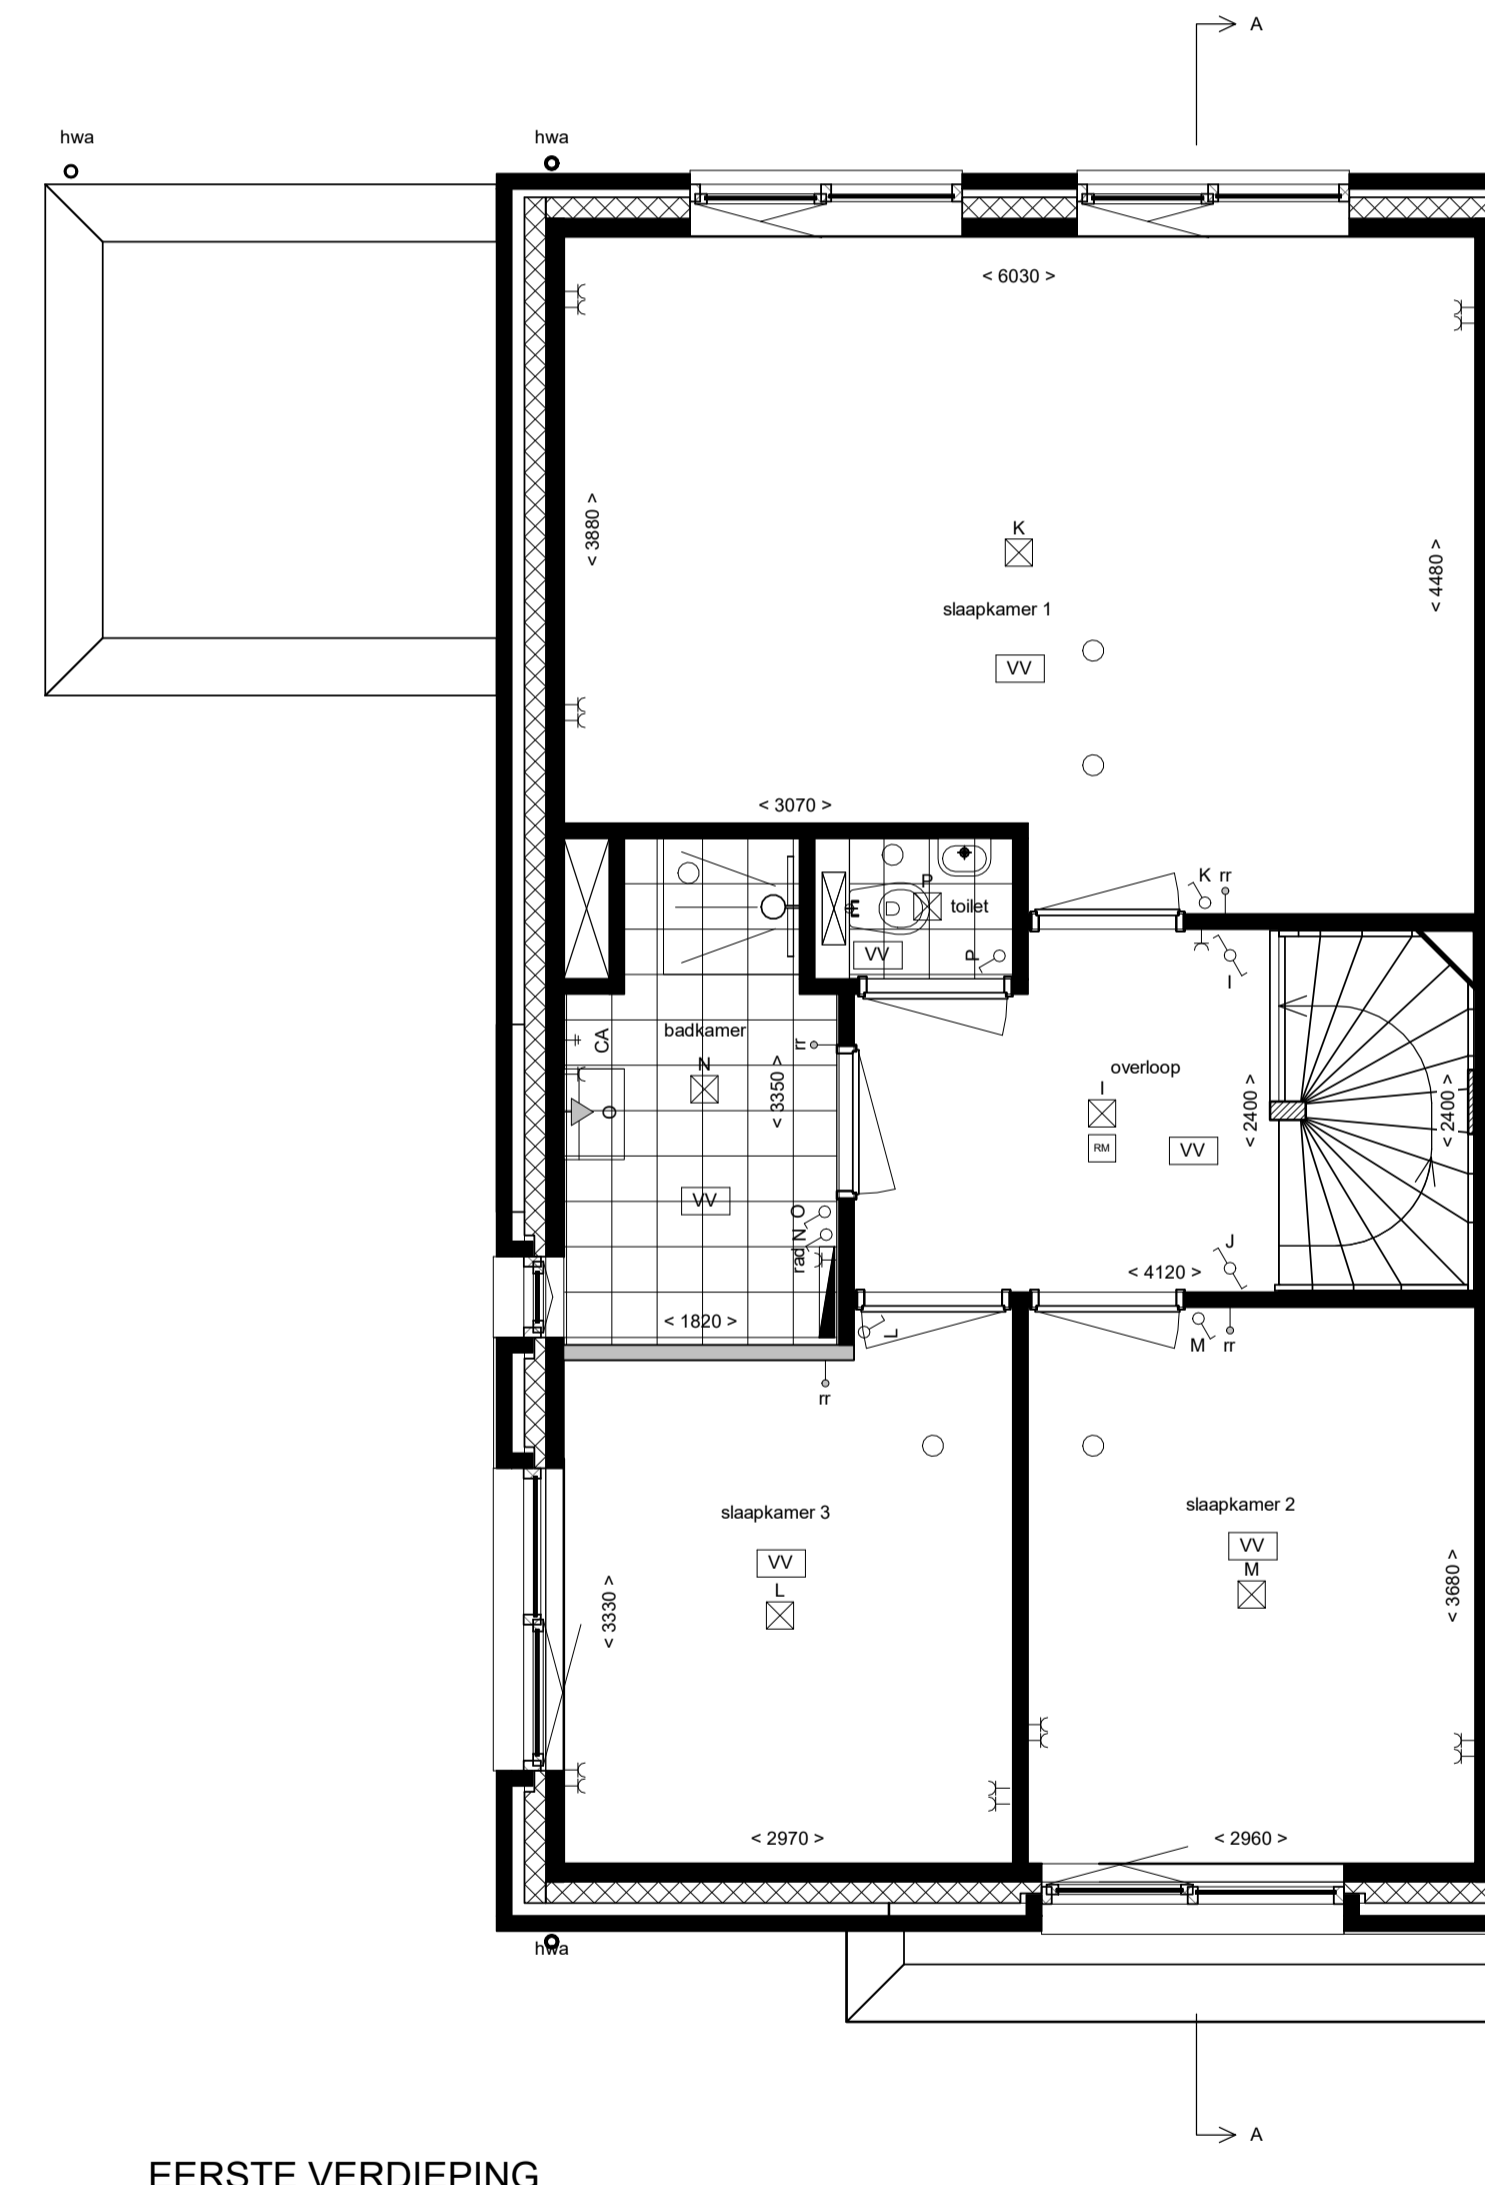


EERSTE VERDIEPING

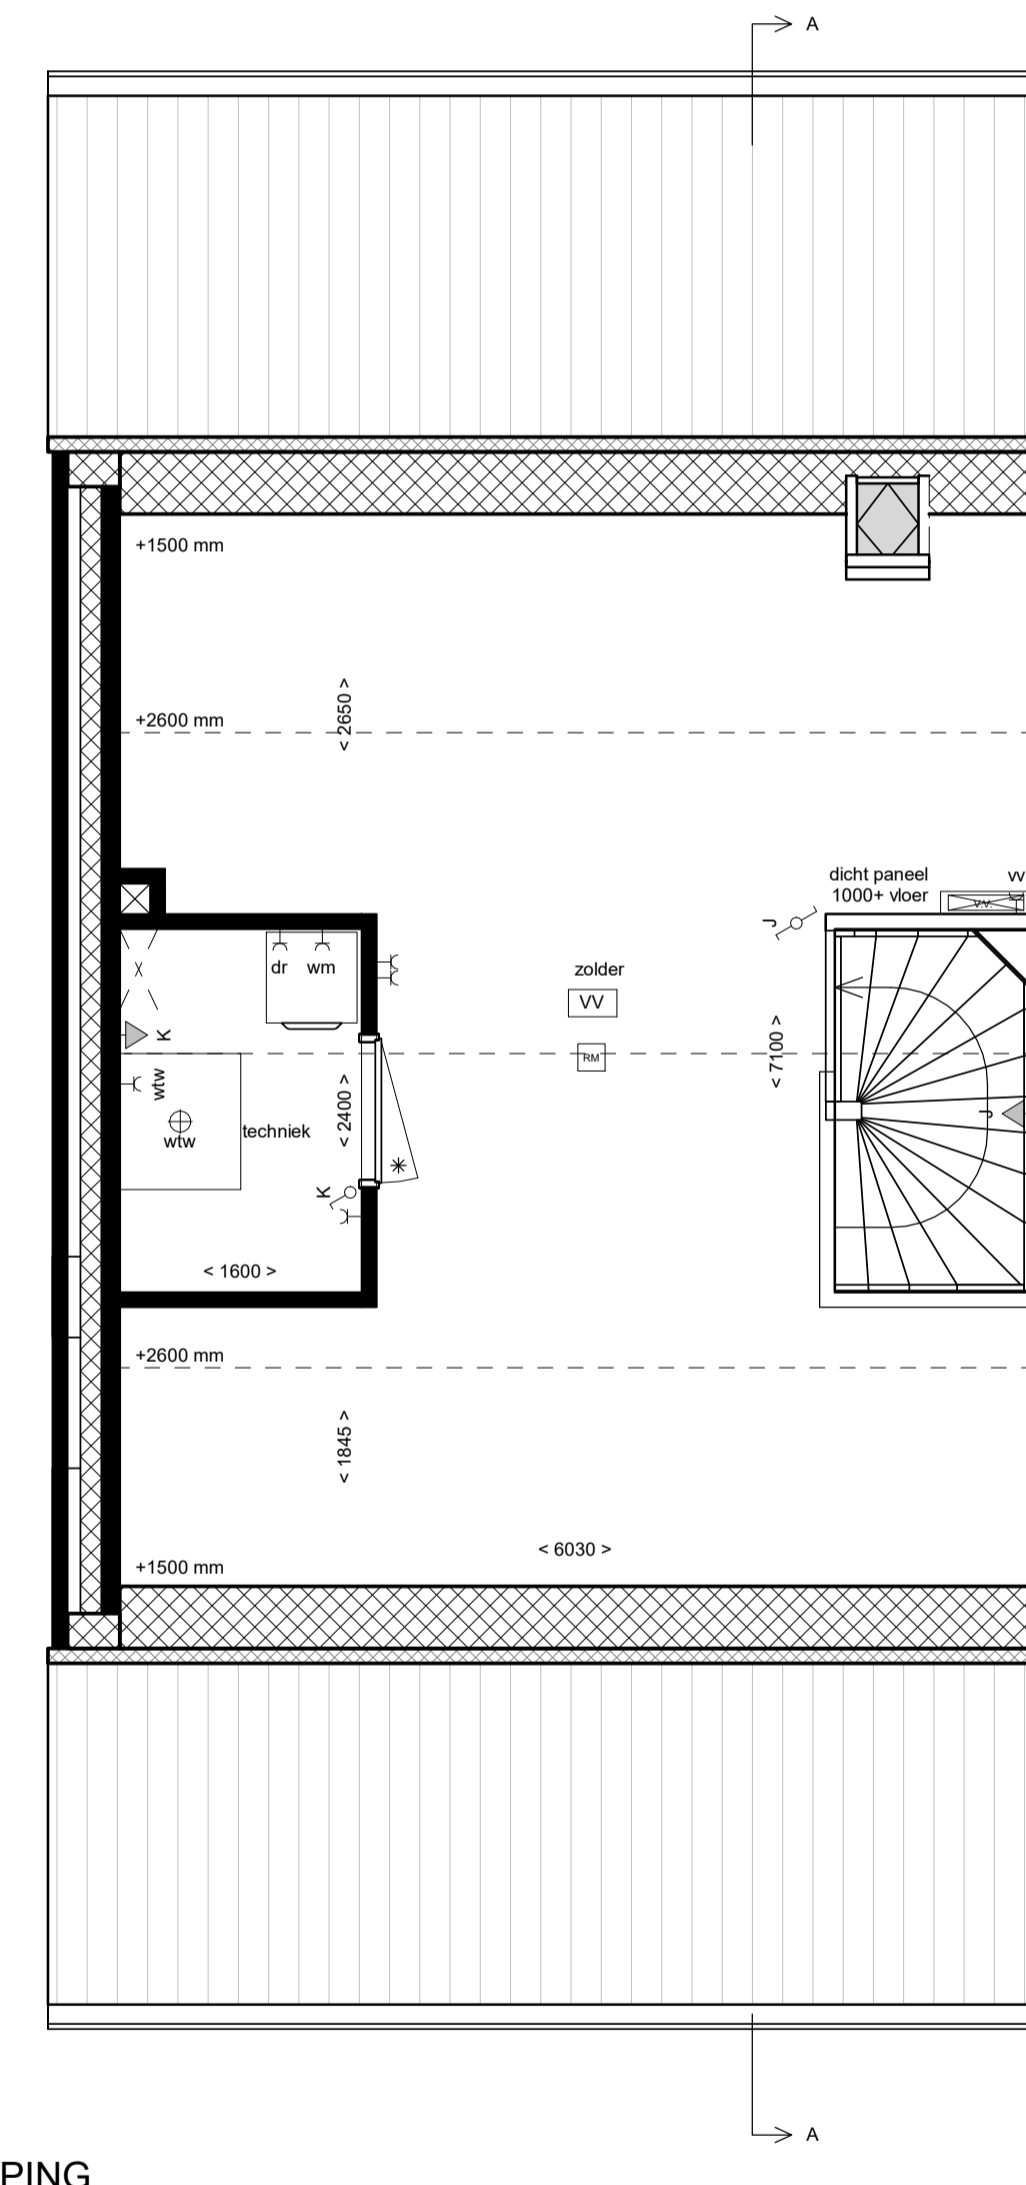

TWEDE VERDIEPING

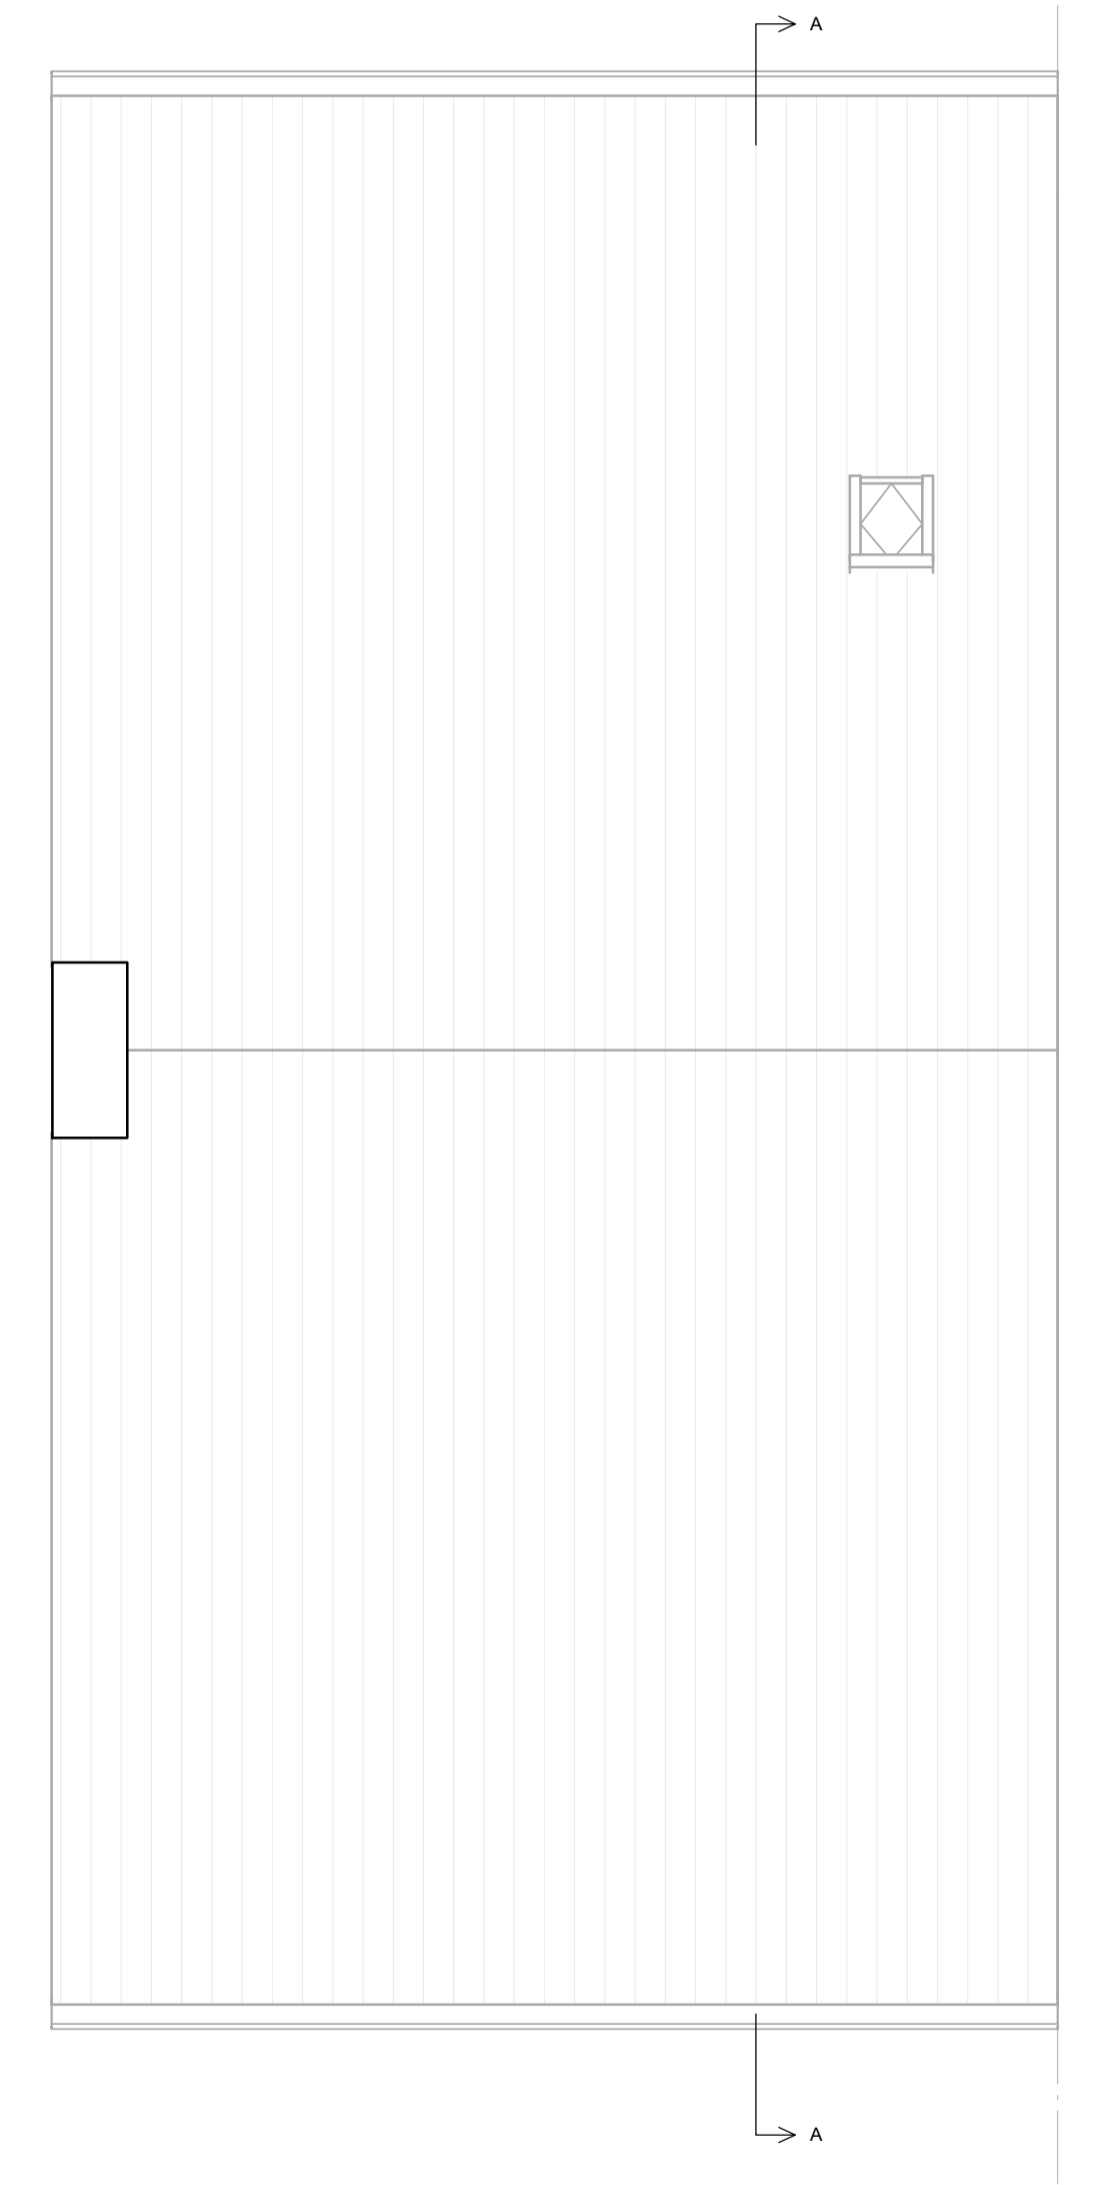

DAK

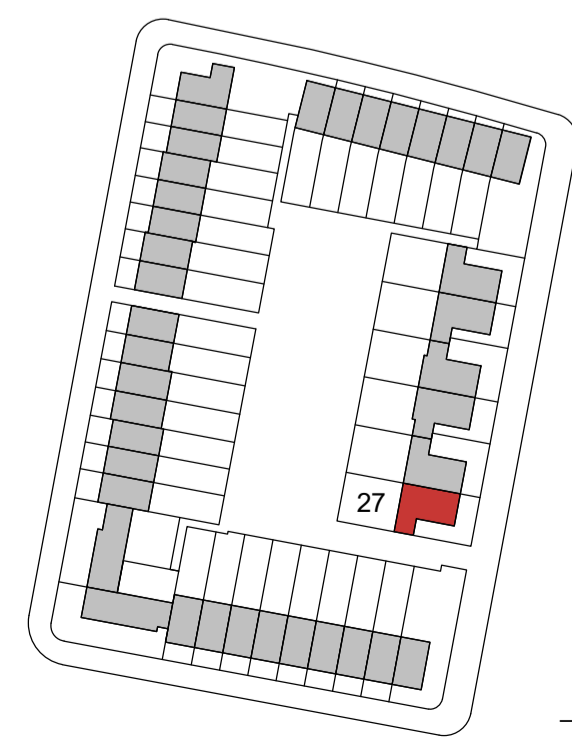

type baksteen: niagara falls (rood)
accent baksteen: pathos falls (bruin)

RENVOOI

RENVOOI - E

- De posities en aantal van ventilatiepunten en hemelwaterafvoeren zijn indicatief op tekening aangegeven. E.a.a. nader te bepalen naar aanleiding van ventilatie en capaciteitsberekeningen.
- De posities van installaties en vloerverdelers zijn indicatief en nader te bepalen door de installateur.
- Voor positie aansluitpunten keukens zie D - tekening projectoverzichtsplan.
- Indeling badkamer conform D - tekening projectoverzichtsplan.
- Het legatiosymbool toilet en badkamer betreffen een aroering en zijn indicatief weergegeven.
- In techniekruimte en berging installaties in het zicht.

heijmans
**LAAKSE
TUJNEN**

**HILBERINKBOSCH
ARCHITECTEN**
Wamberg 5 - 5128 SM - Berlicum
T: 073-6500336
hetburo@hb-a.nl

project	Laakse Tuinen Vathorst (Tuin 8)
fase	Verkooptekeningen
tekening	type B1s
	Bouwnummers: 27
Datum	: 19-11-2020
Formaat	: A1+
Blad	: 320-8-DO-B1s-VK