





VORGEVEL
schaal 1:100

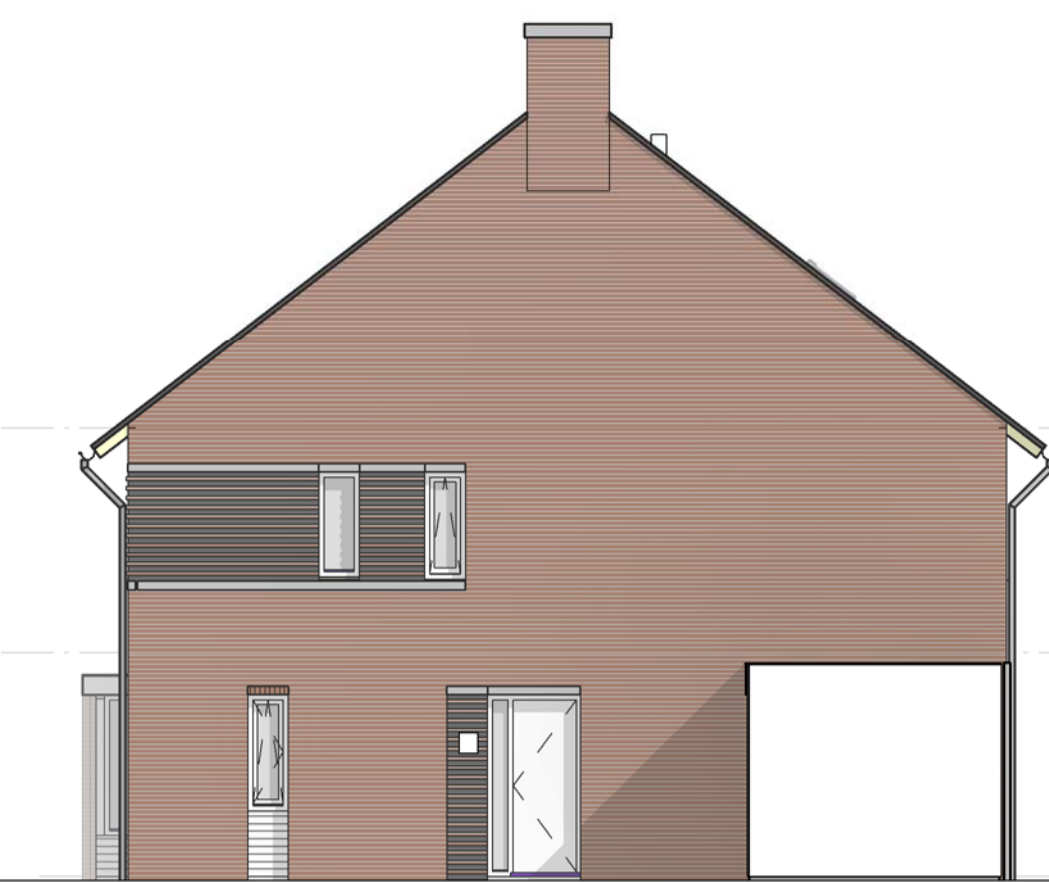


RECHTER ZIJGEVEL
schaal 1:100




ACHTERGEVEL
schaal 1:100

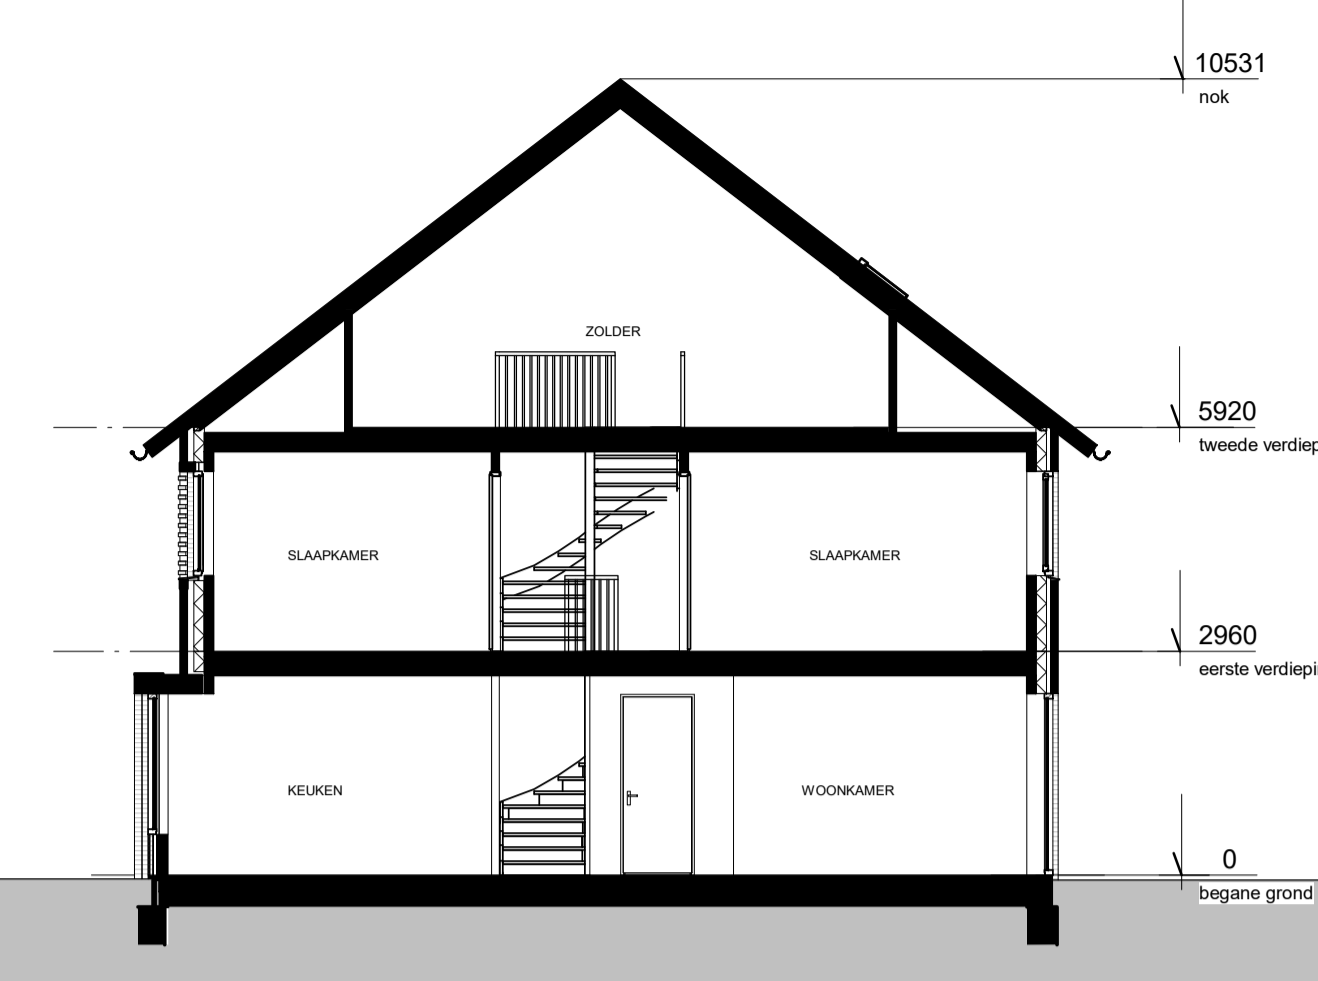


DOORSNEDE A-A'
schaal 1:100

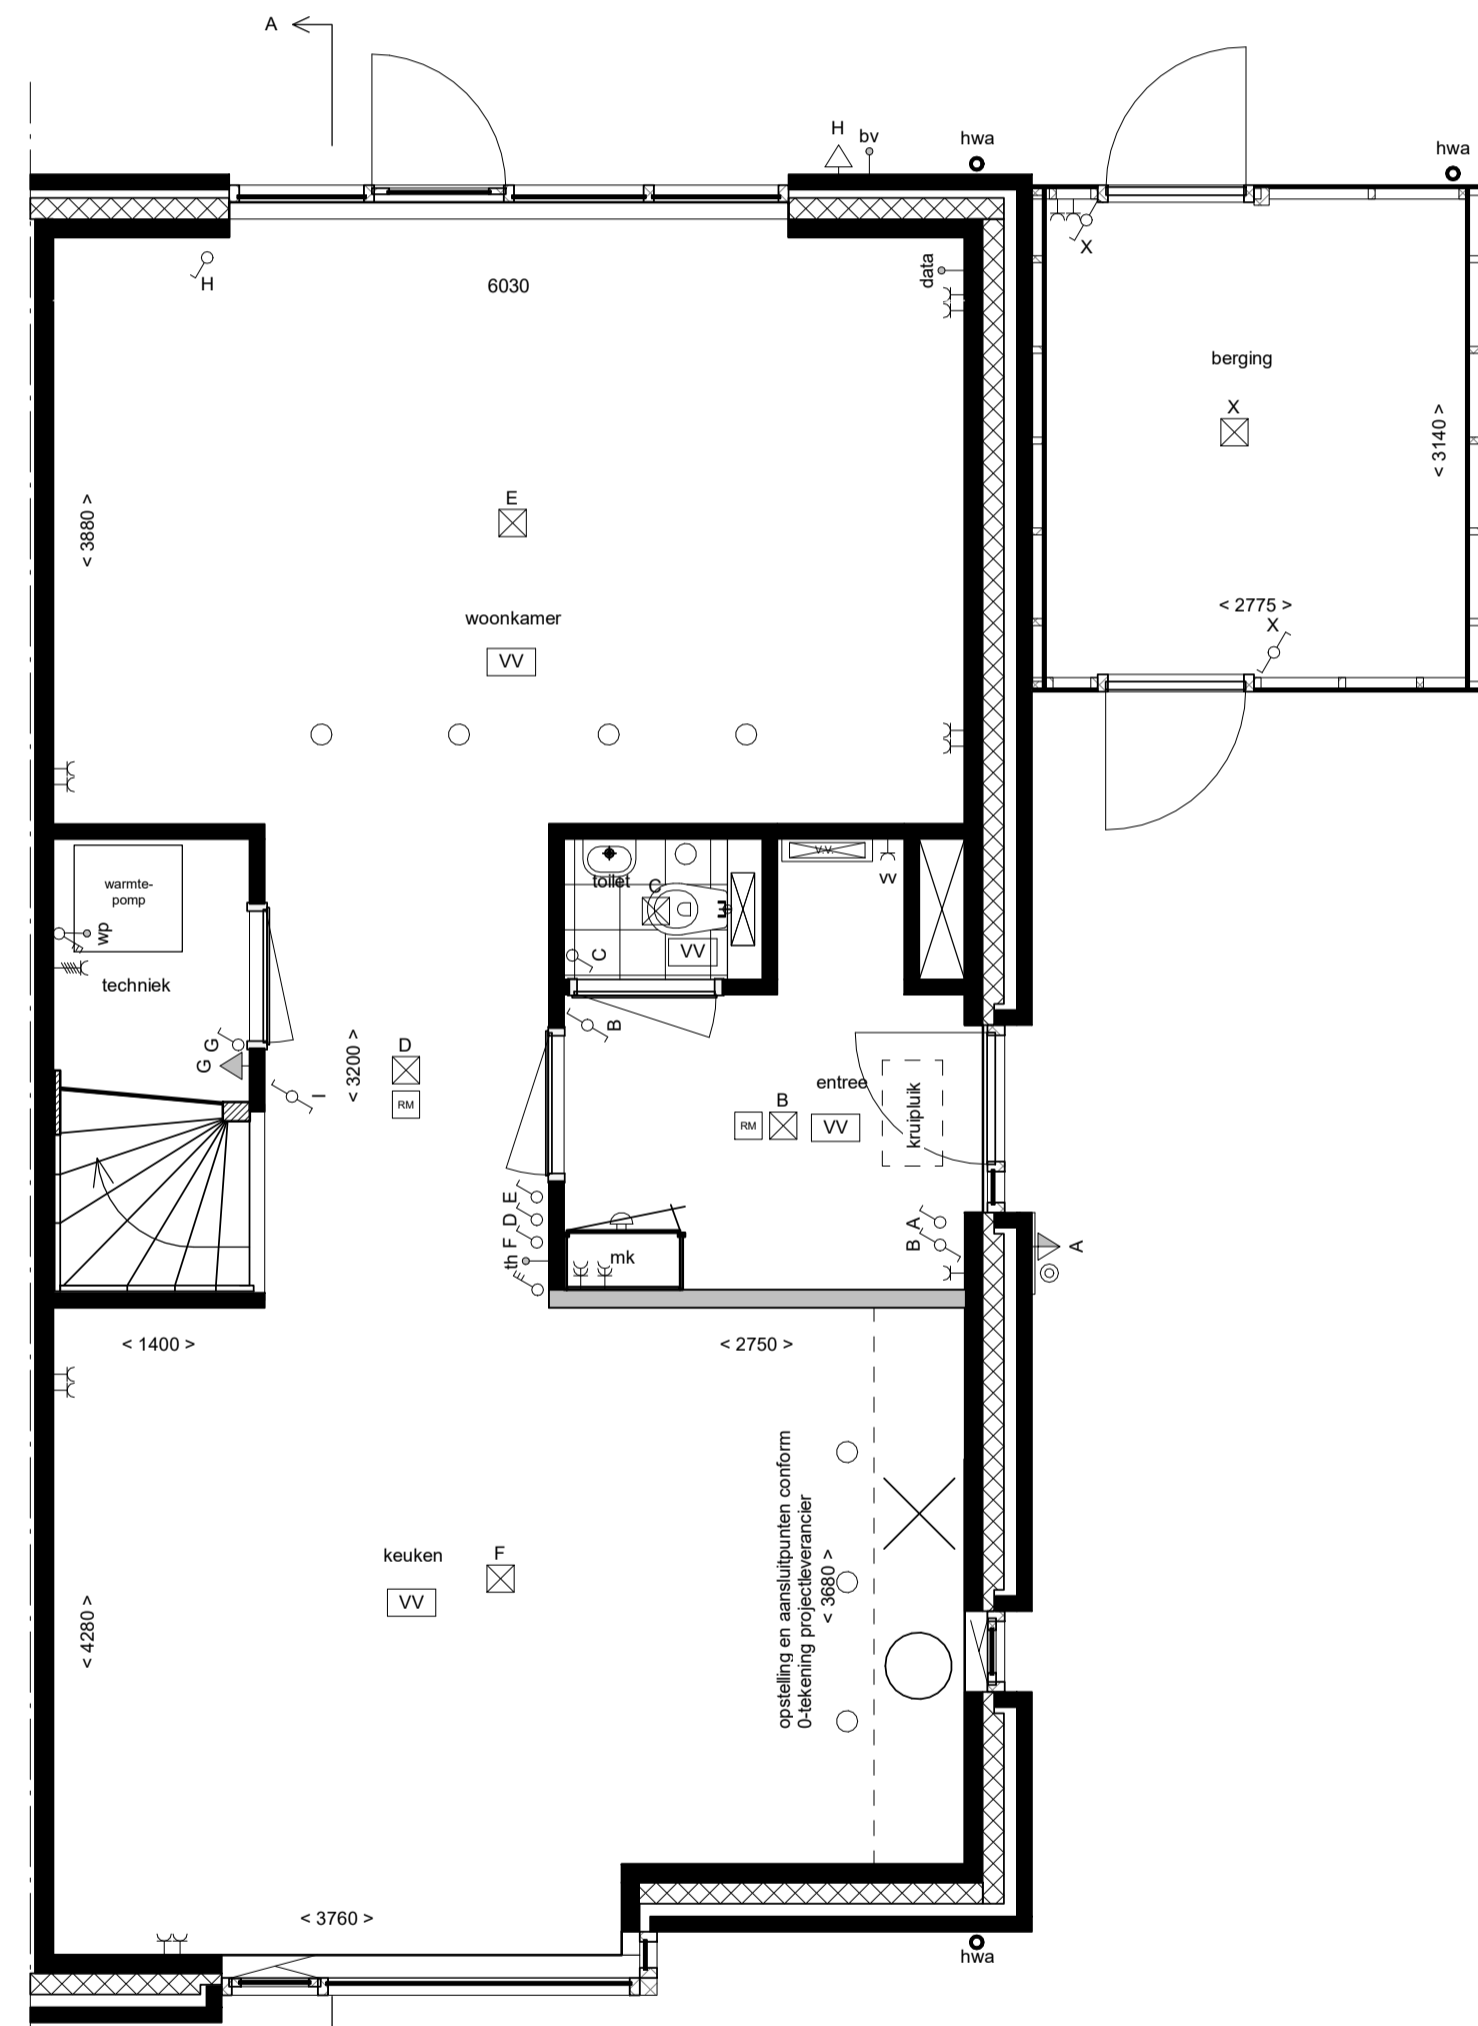


BEGANE GROND schaal 1:50

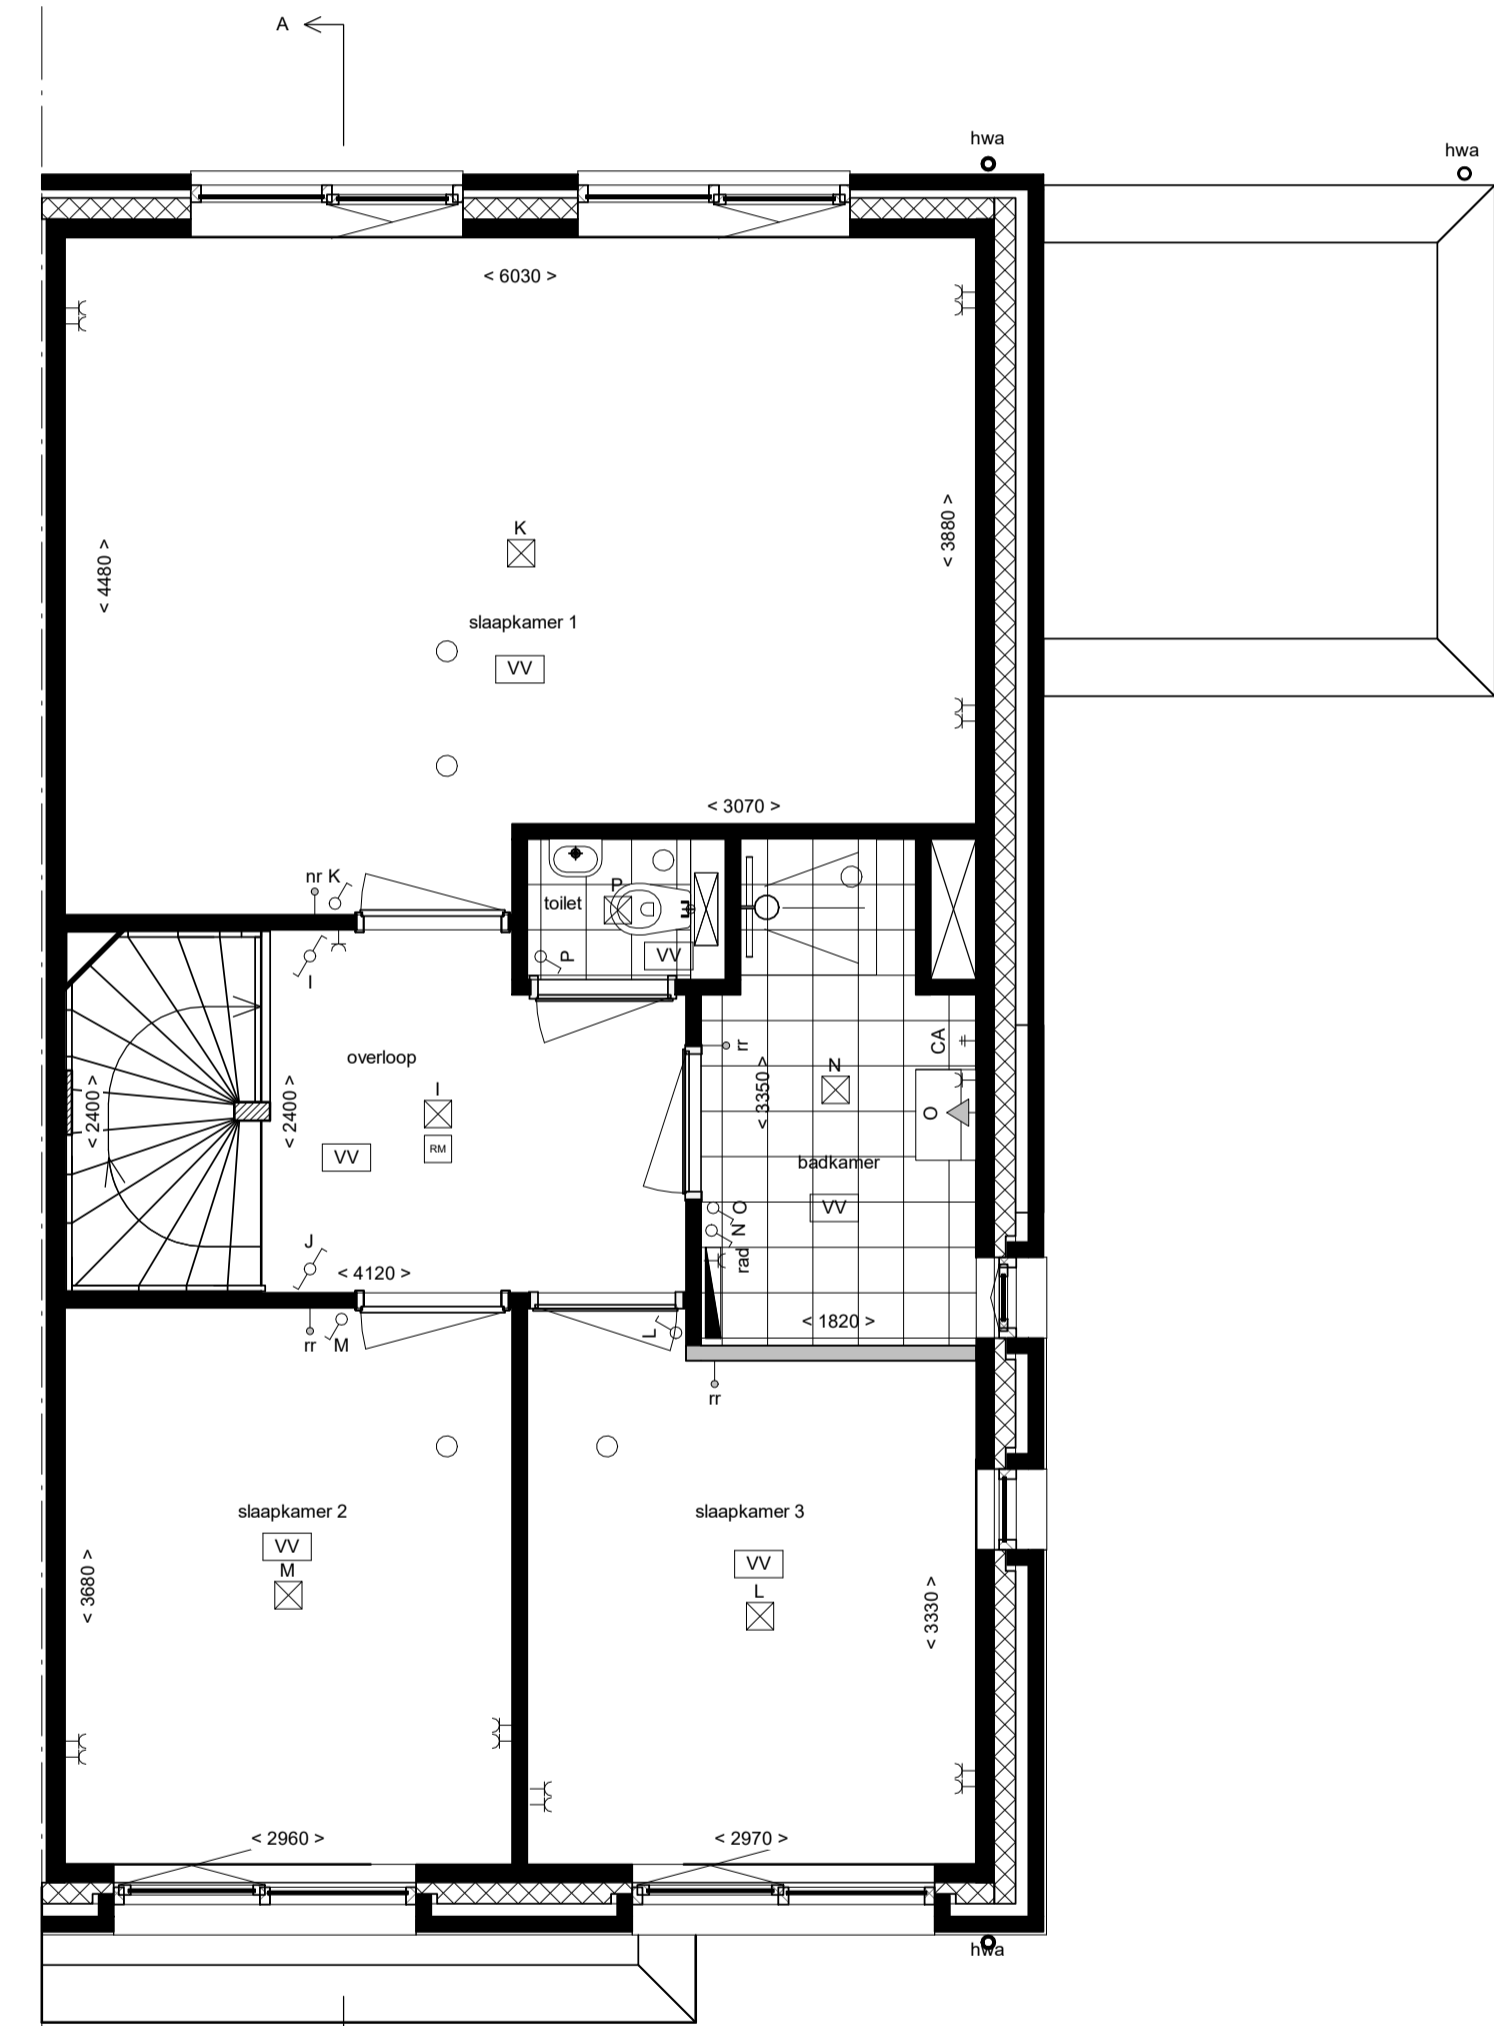


EERSTE VERDIEPING

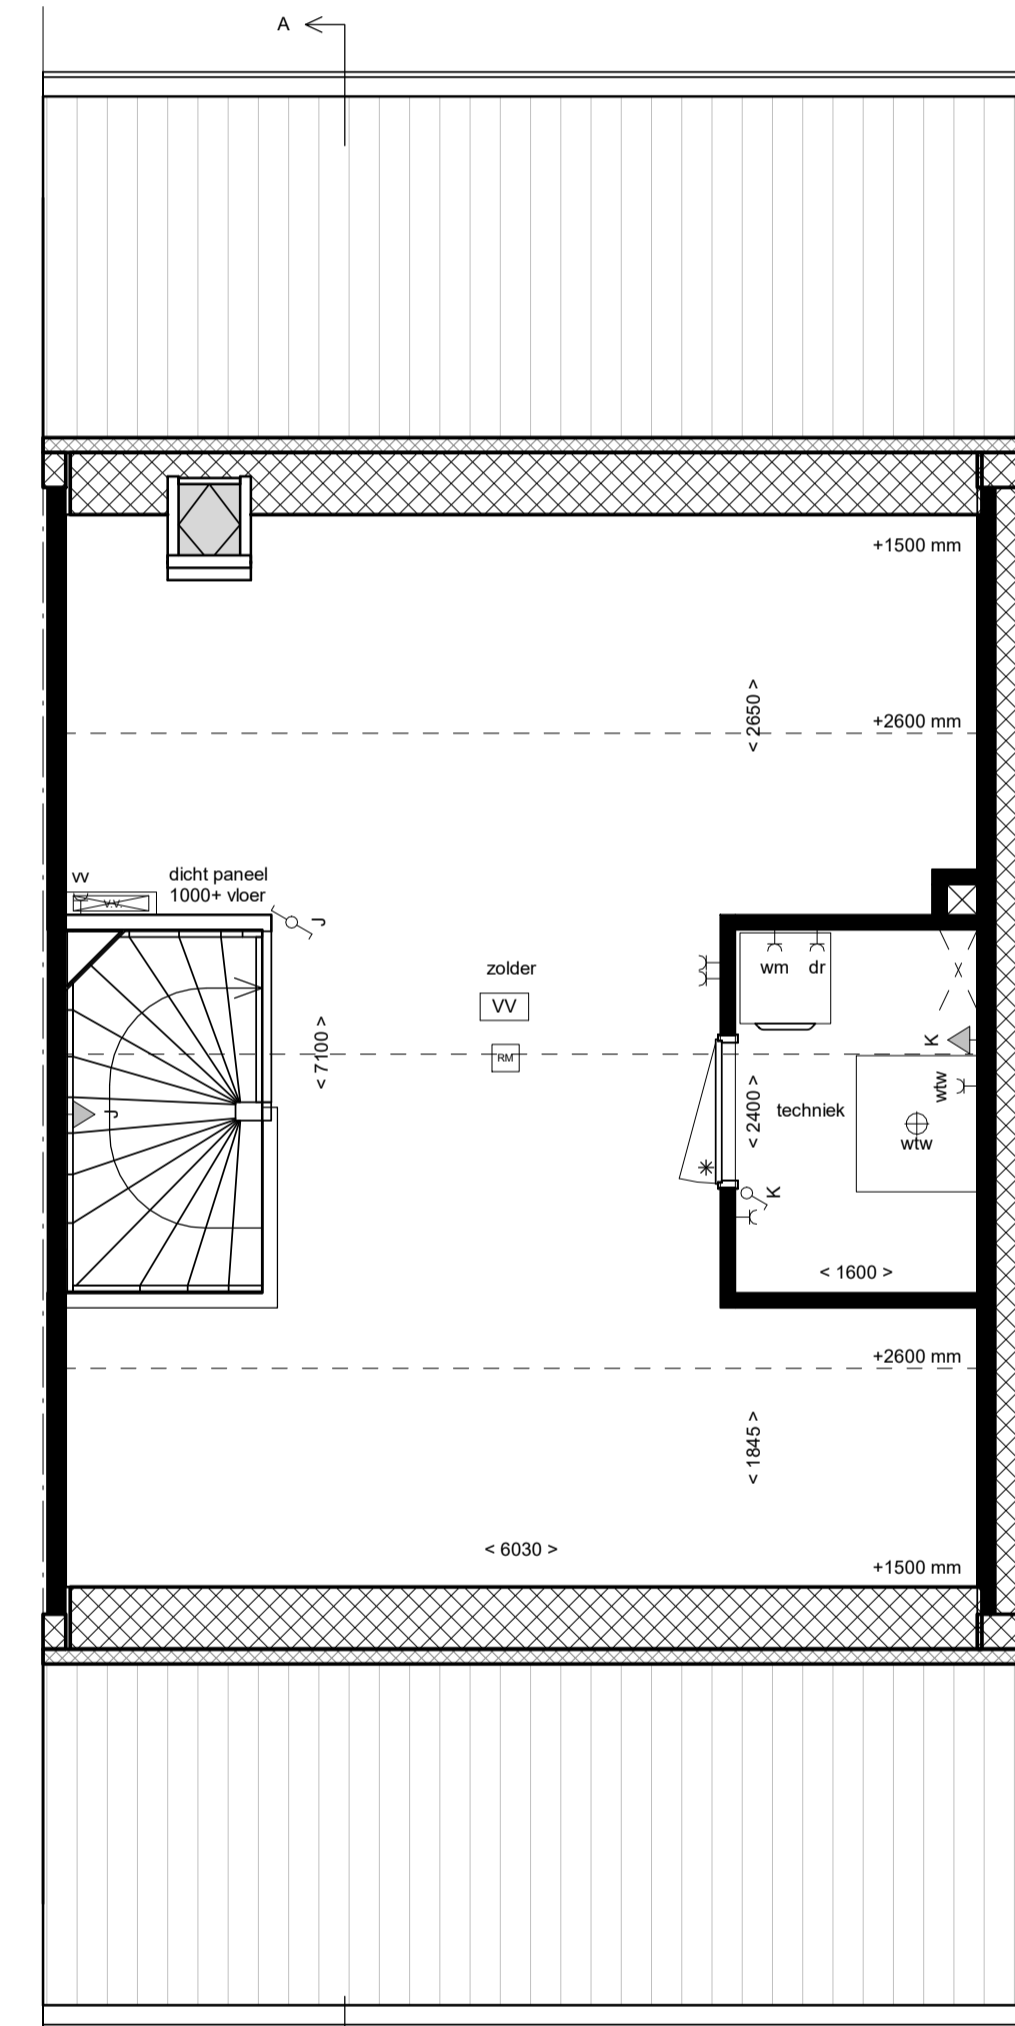

TWEDE VERDIEPING

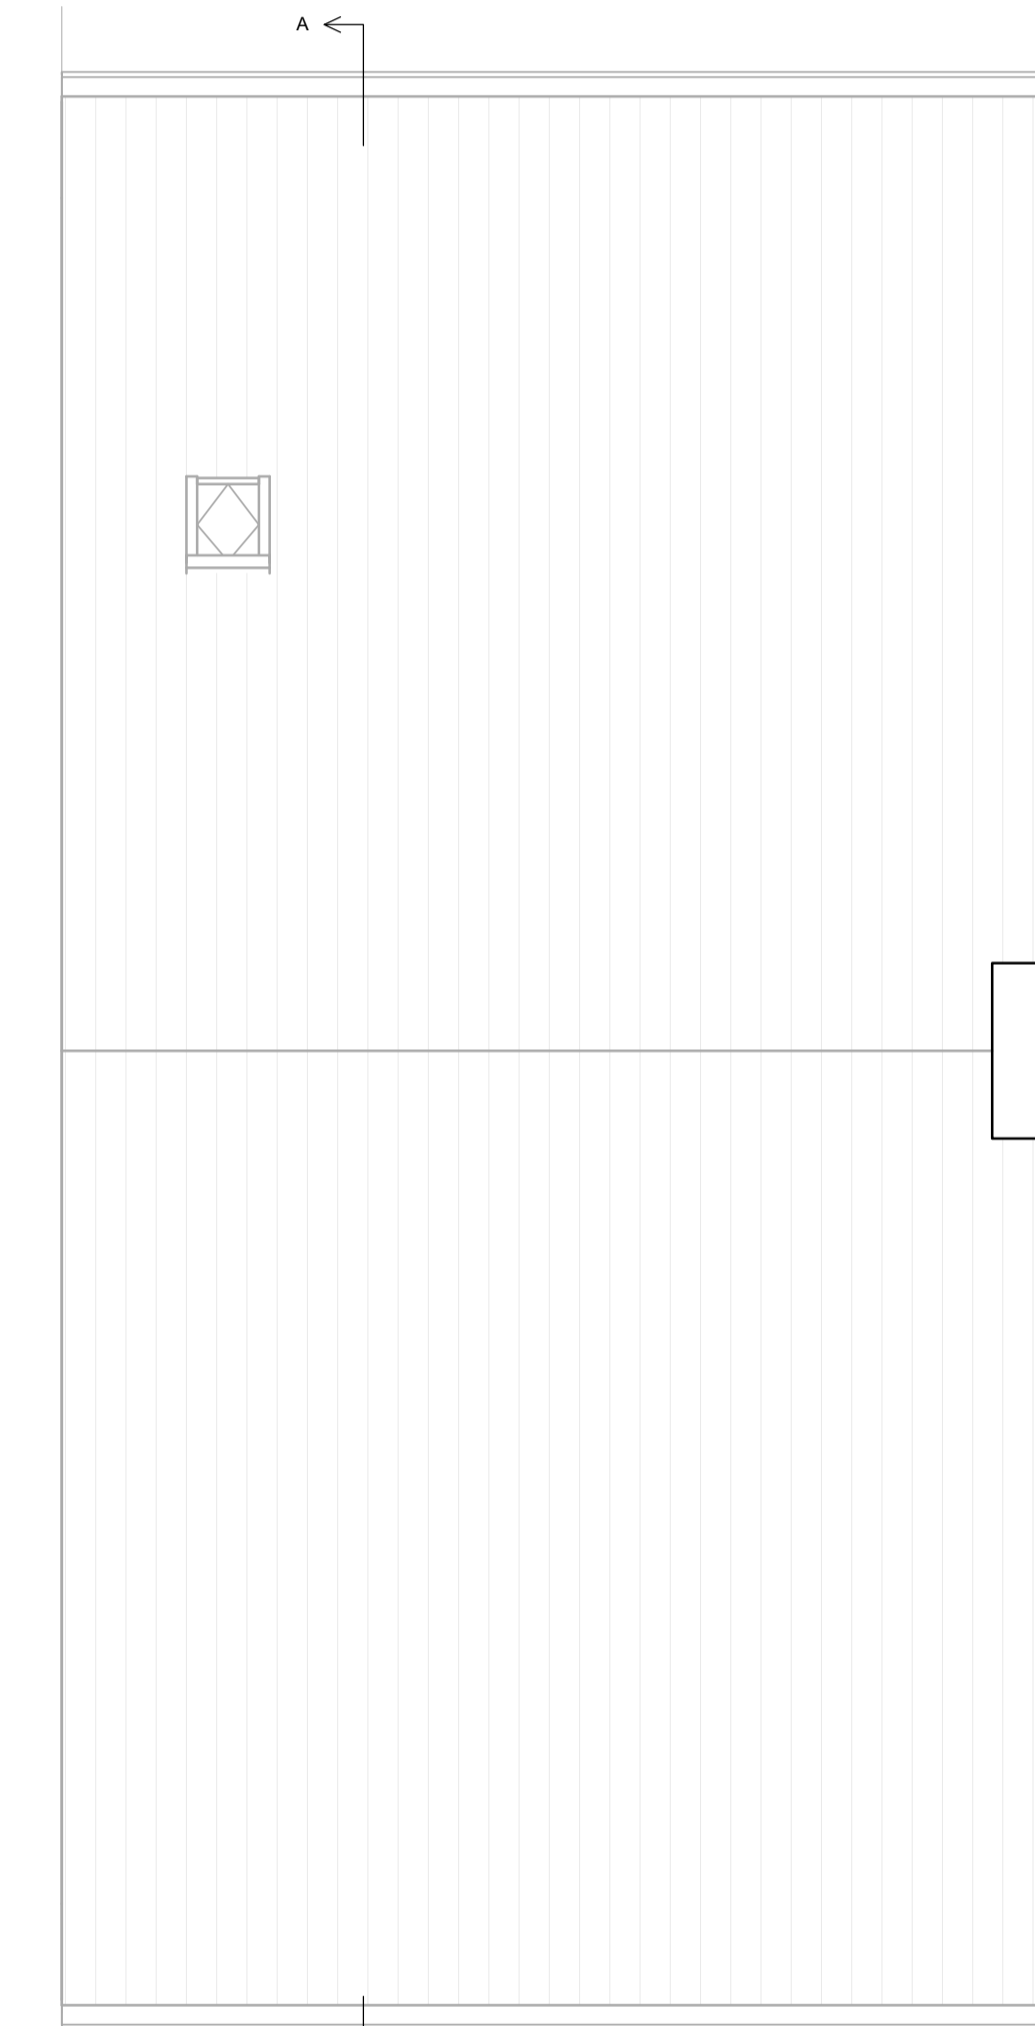

DAK

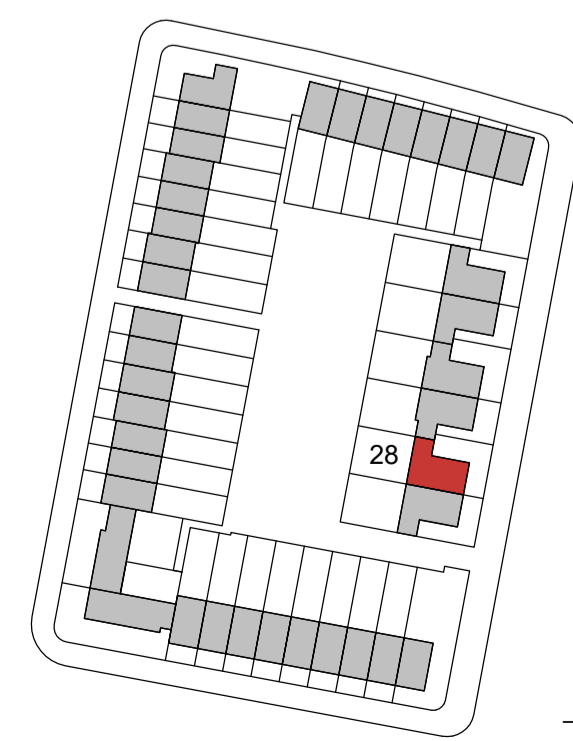

■ type baksteen: niagara falls (rood)
■ accent baksteen: pathos falls (bruin)

RENVOOI

RENVOOI - E



project	Laakse Tuinen Vathorst (tuin 8)
fase	Verkooptekeningen
tekening	type B3
Bouwnummers:	28
Datum	19-11-2020
Formaat	A1+
Blad	320-8-DO-B3-VK