


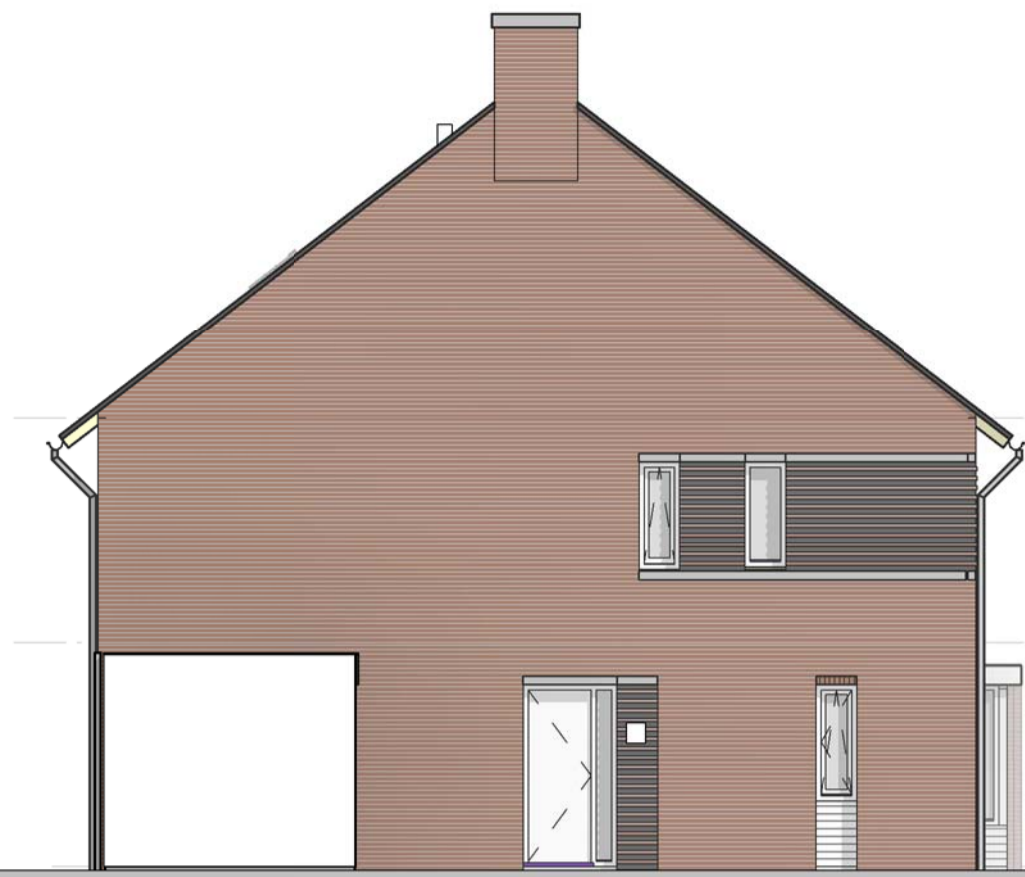


VOORGEVEL
schaal 1:100




LINKER ZIJGEVEL
schaal 1:100




ACHTERGEVEL
schaal 1:100

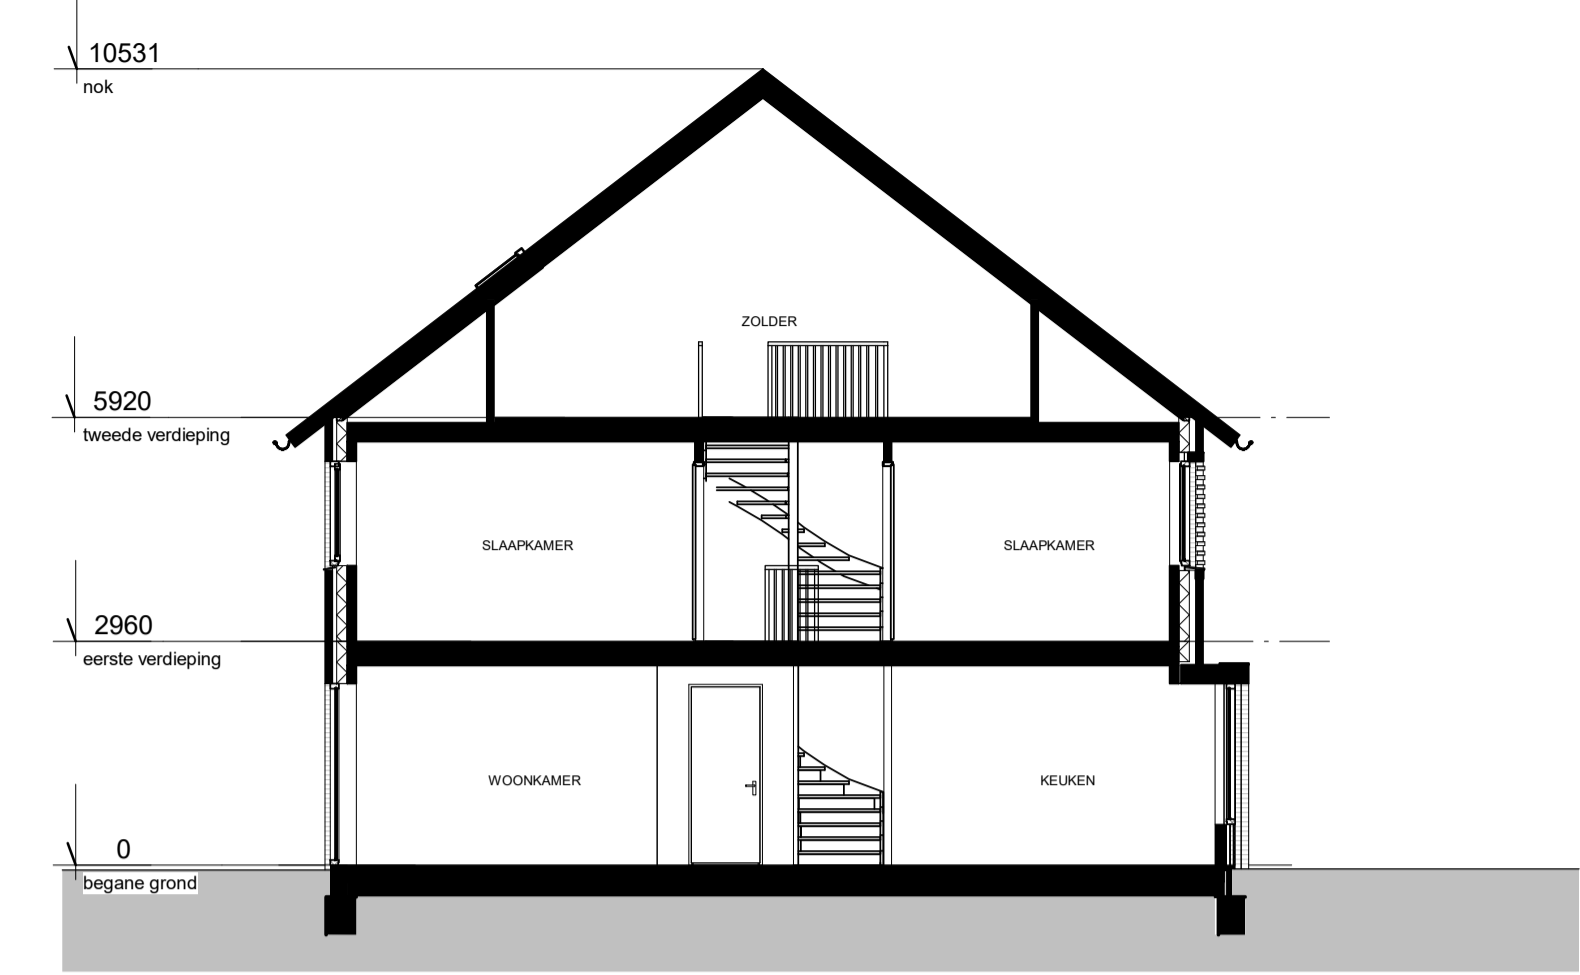


DOORSNEDE A-A'
schaal 1:100

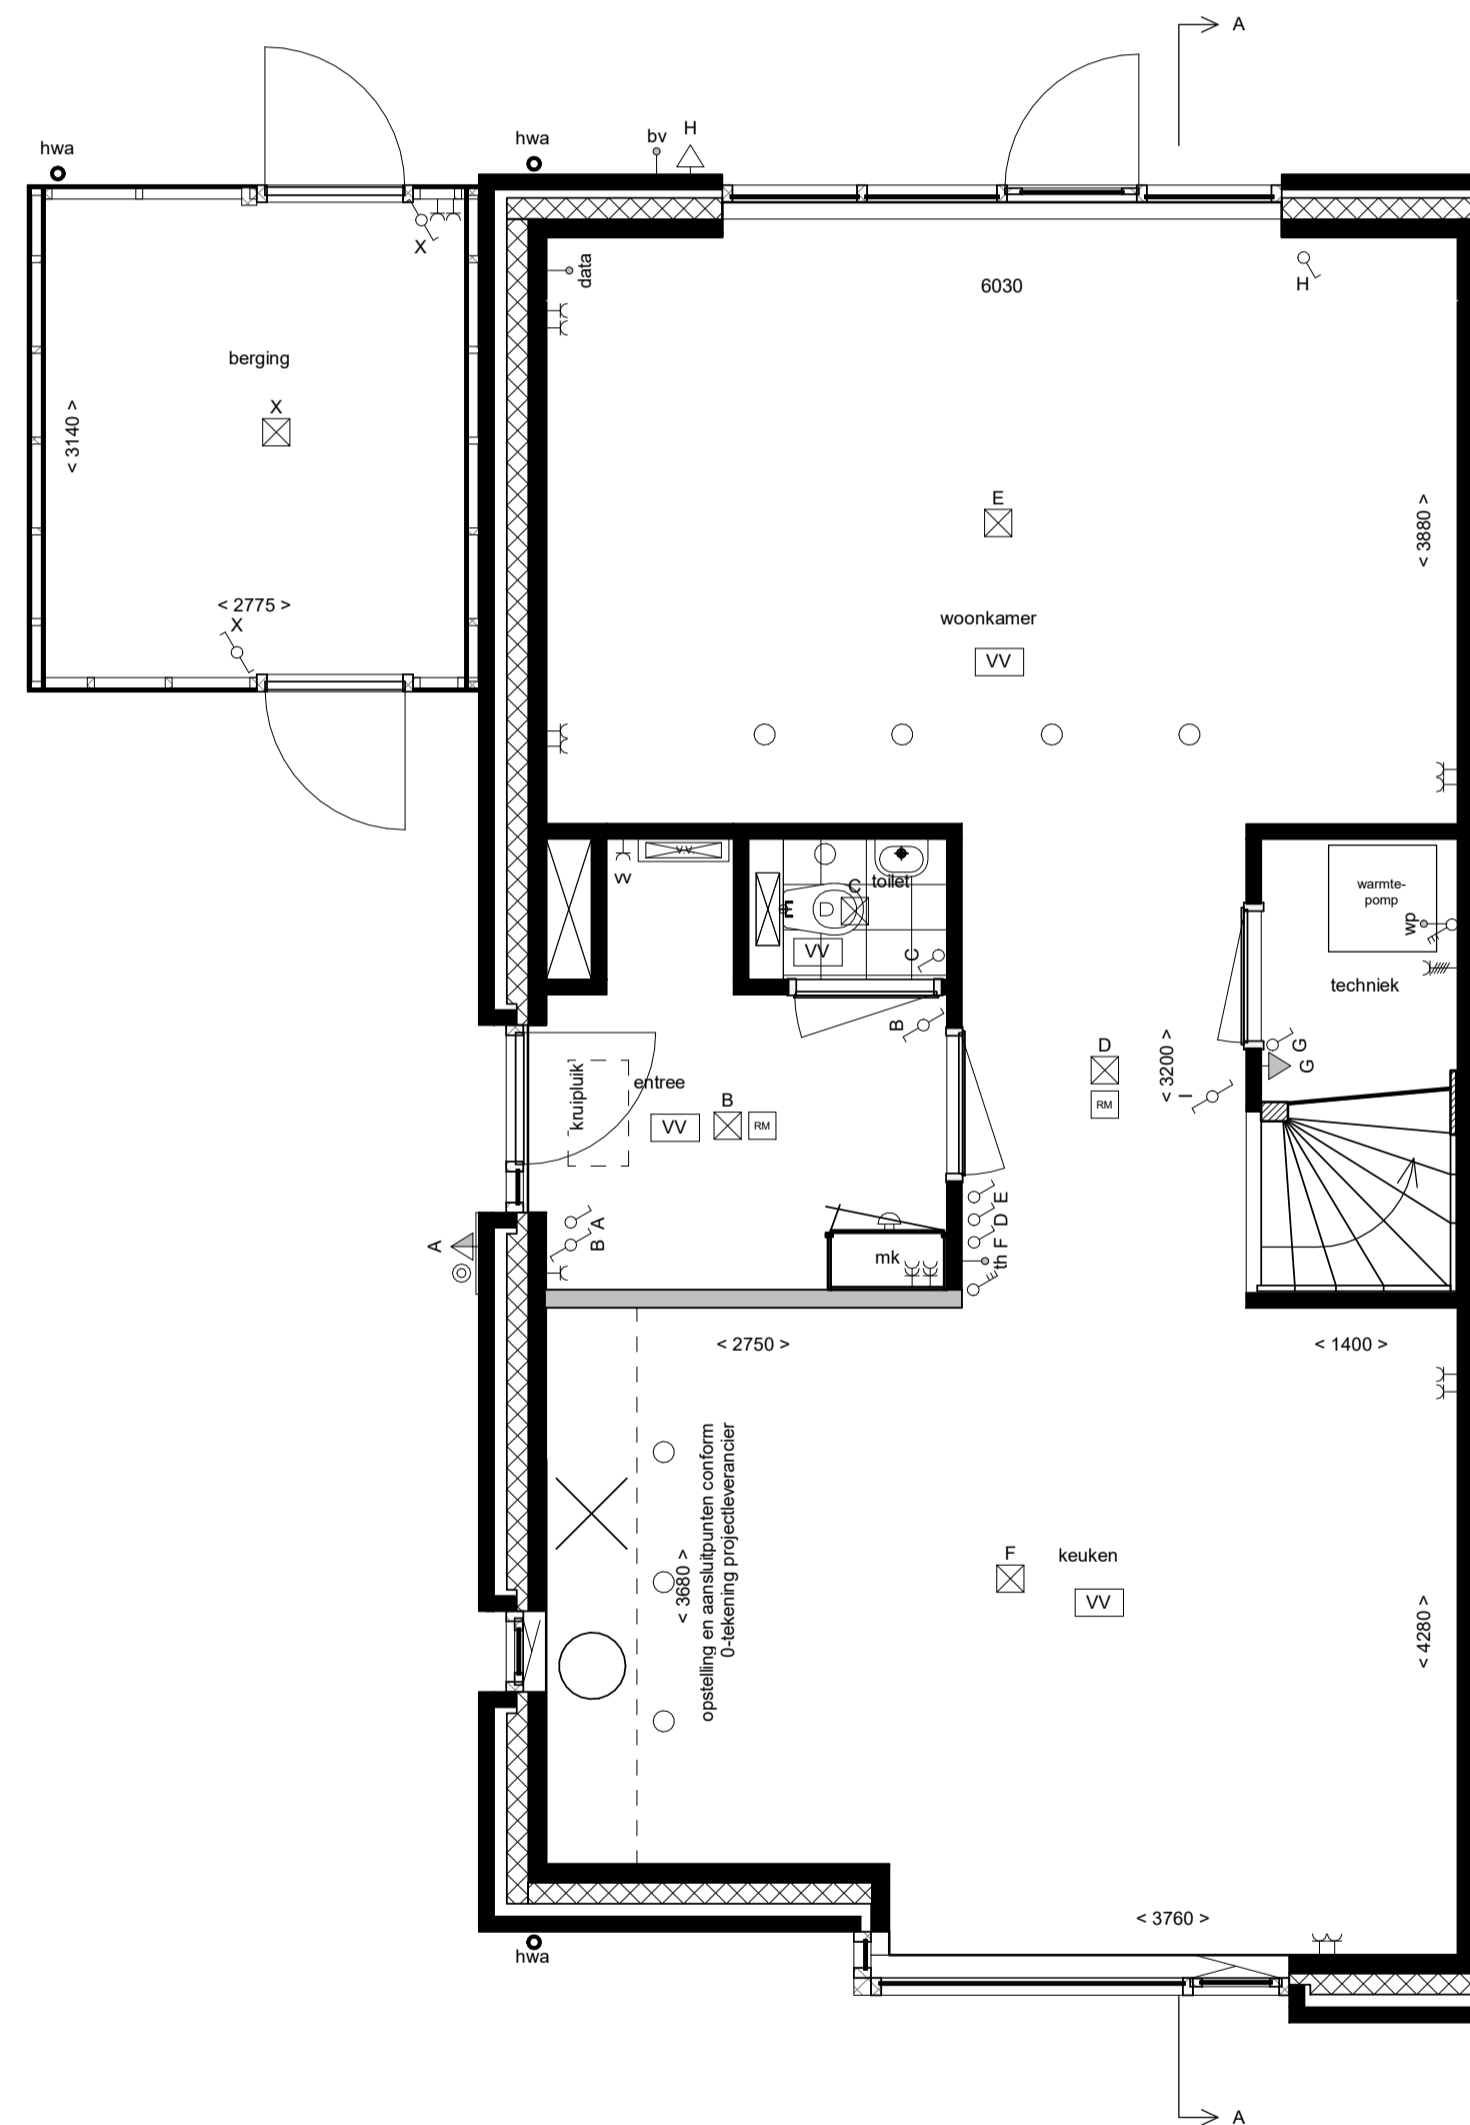


BEGANE GROND schaal 1:50

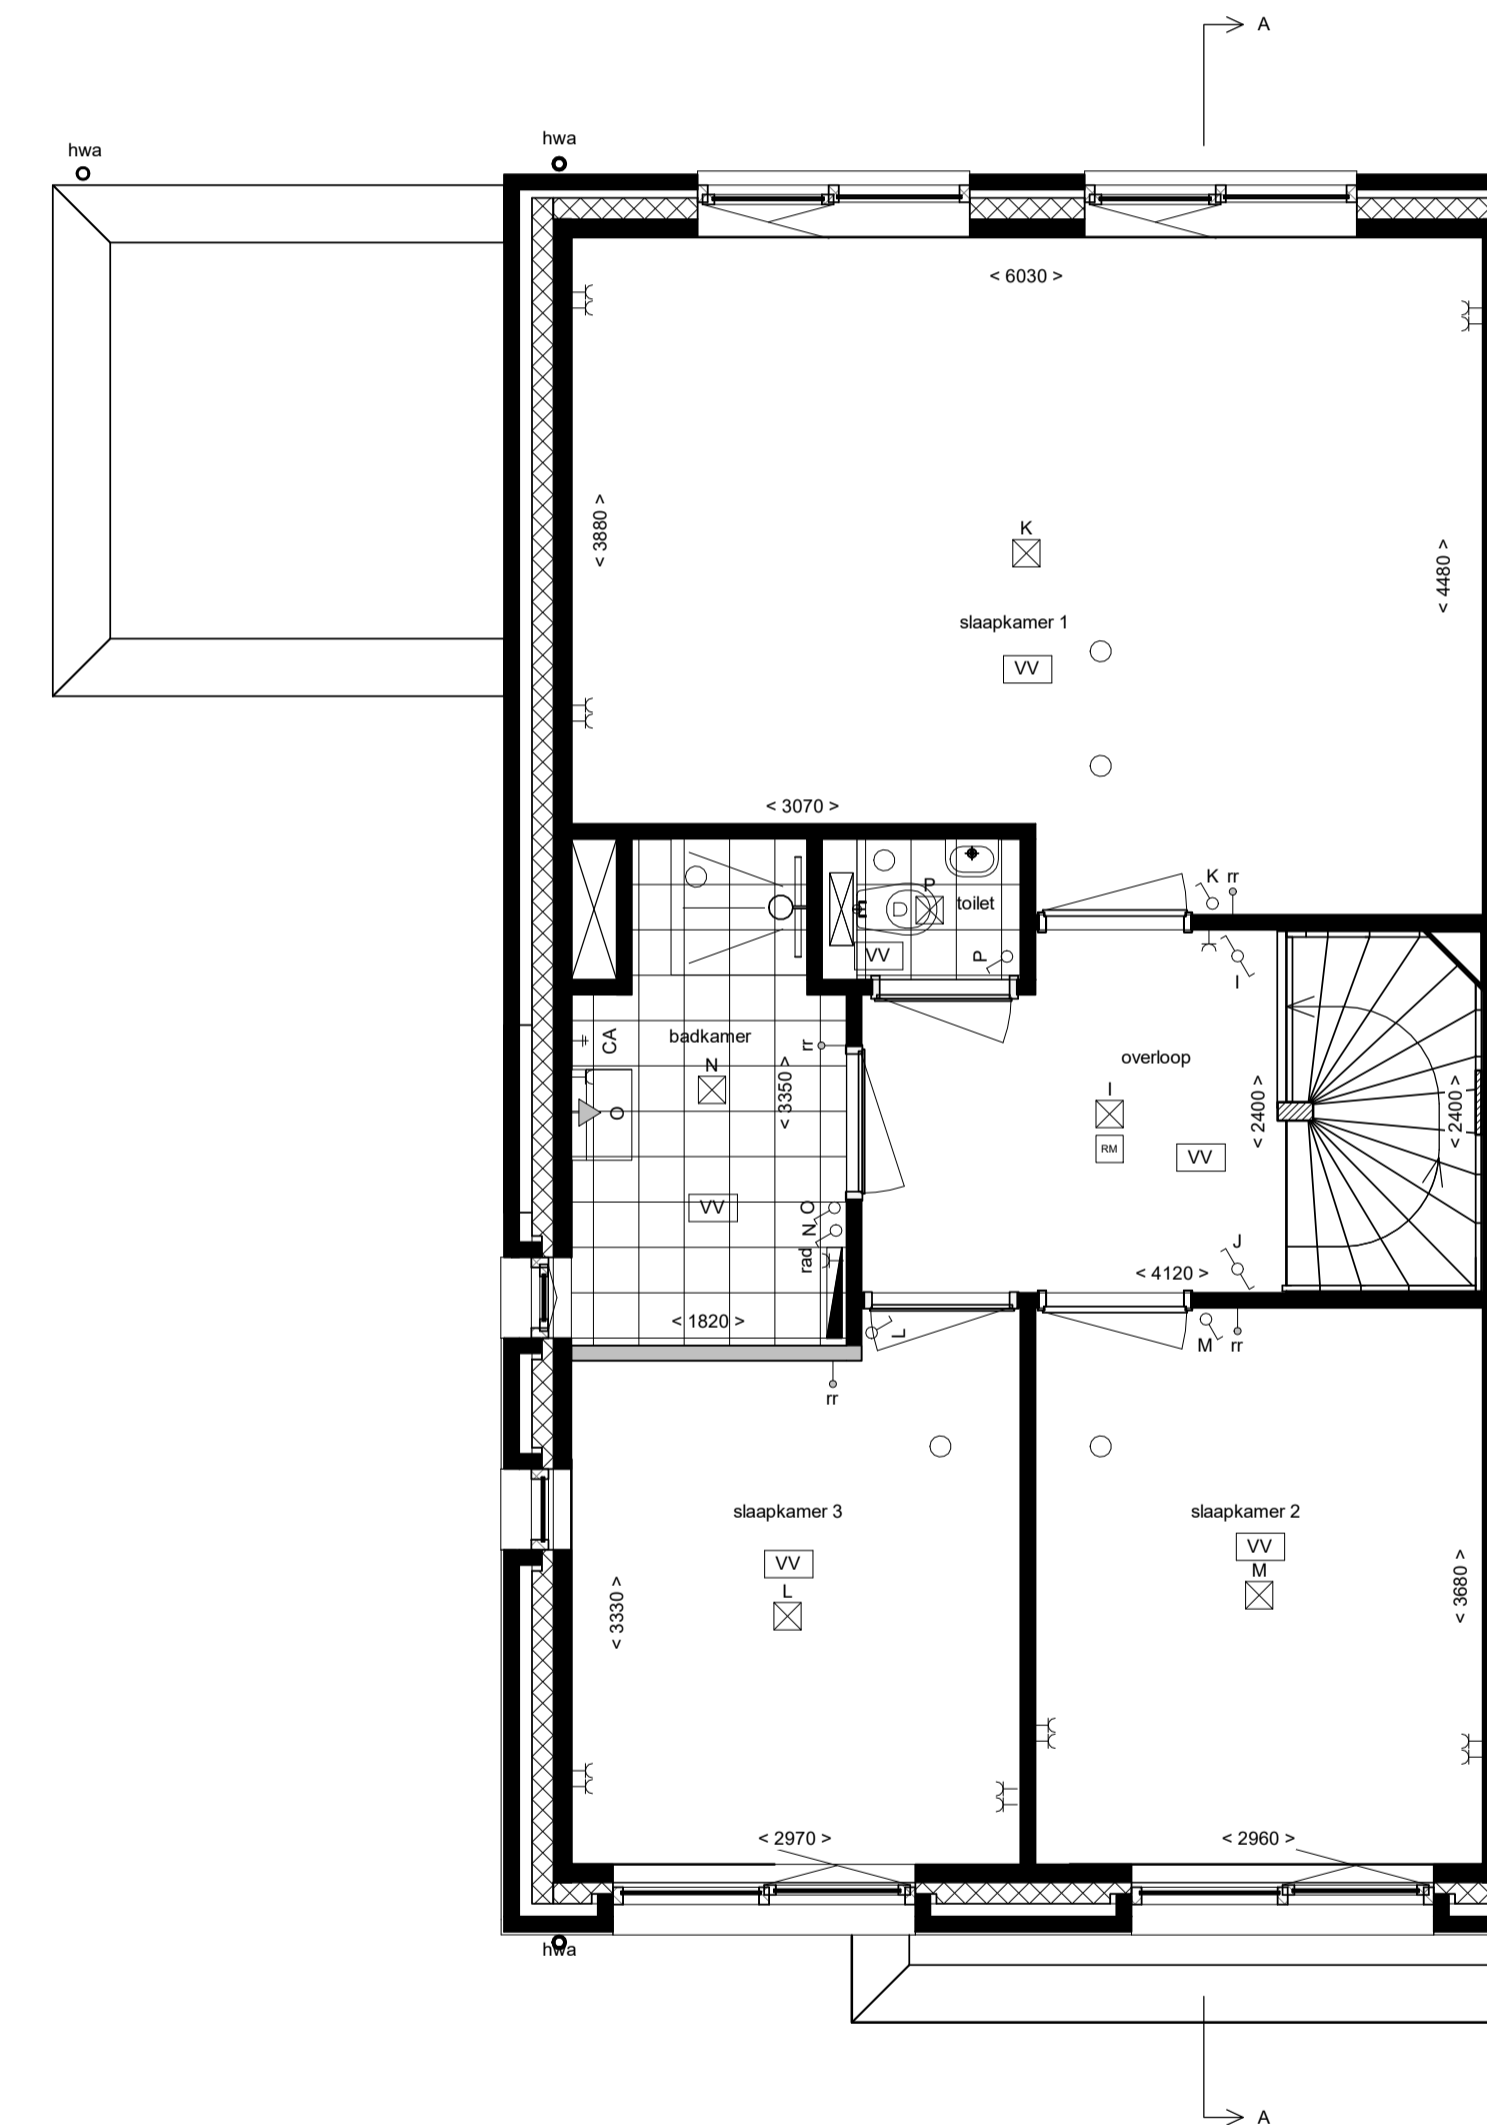


EERSTE VERDIEPING

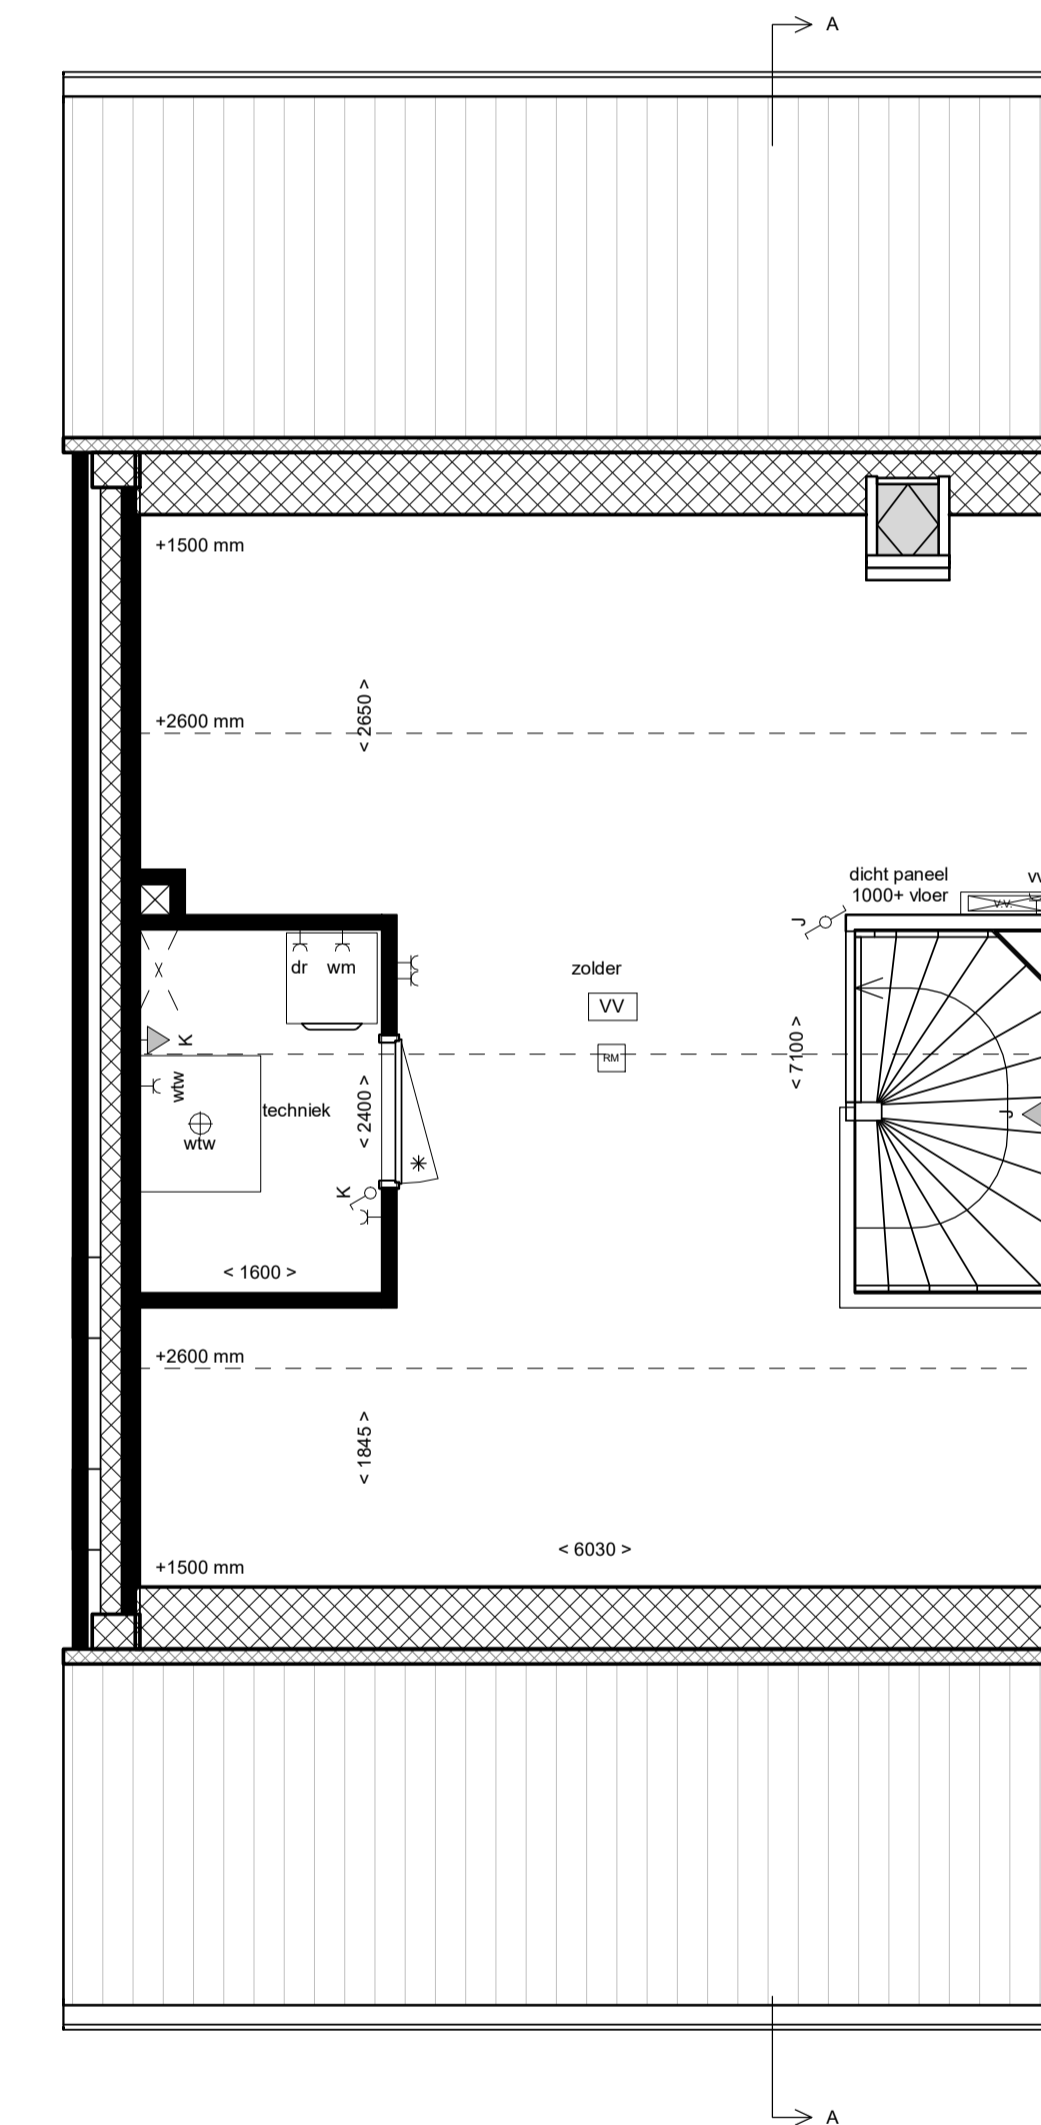

TWEDE VERDIEPING

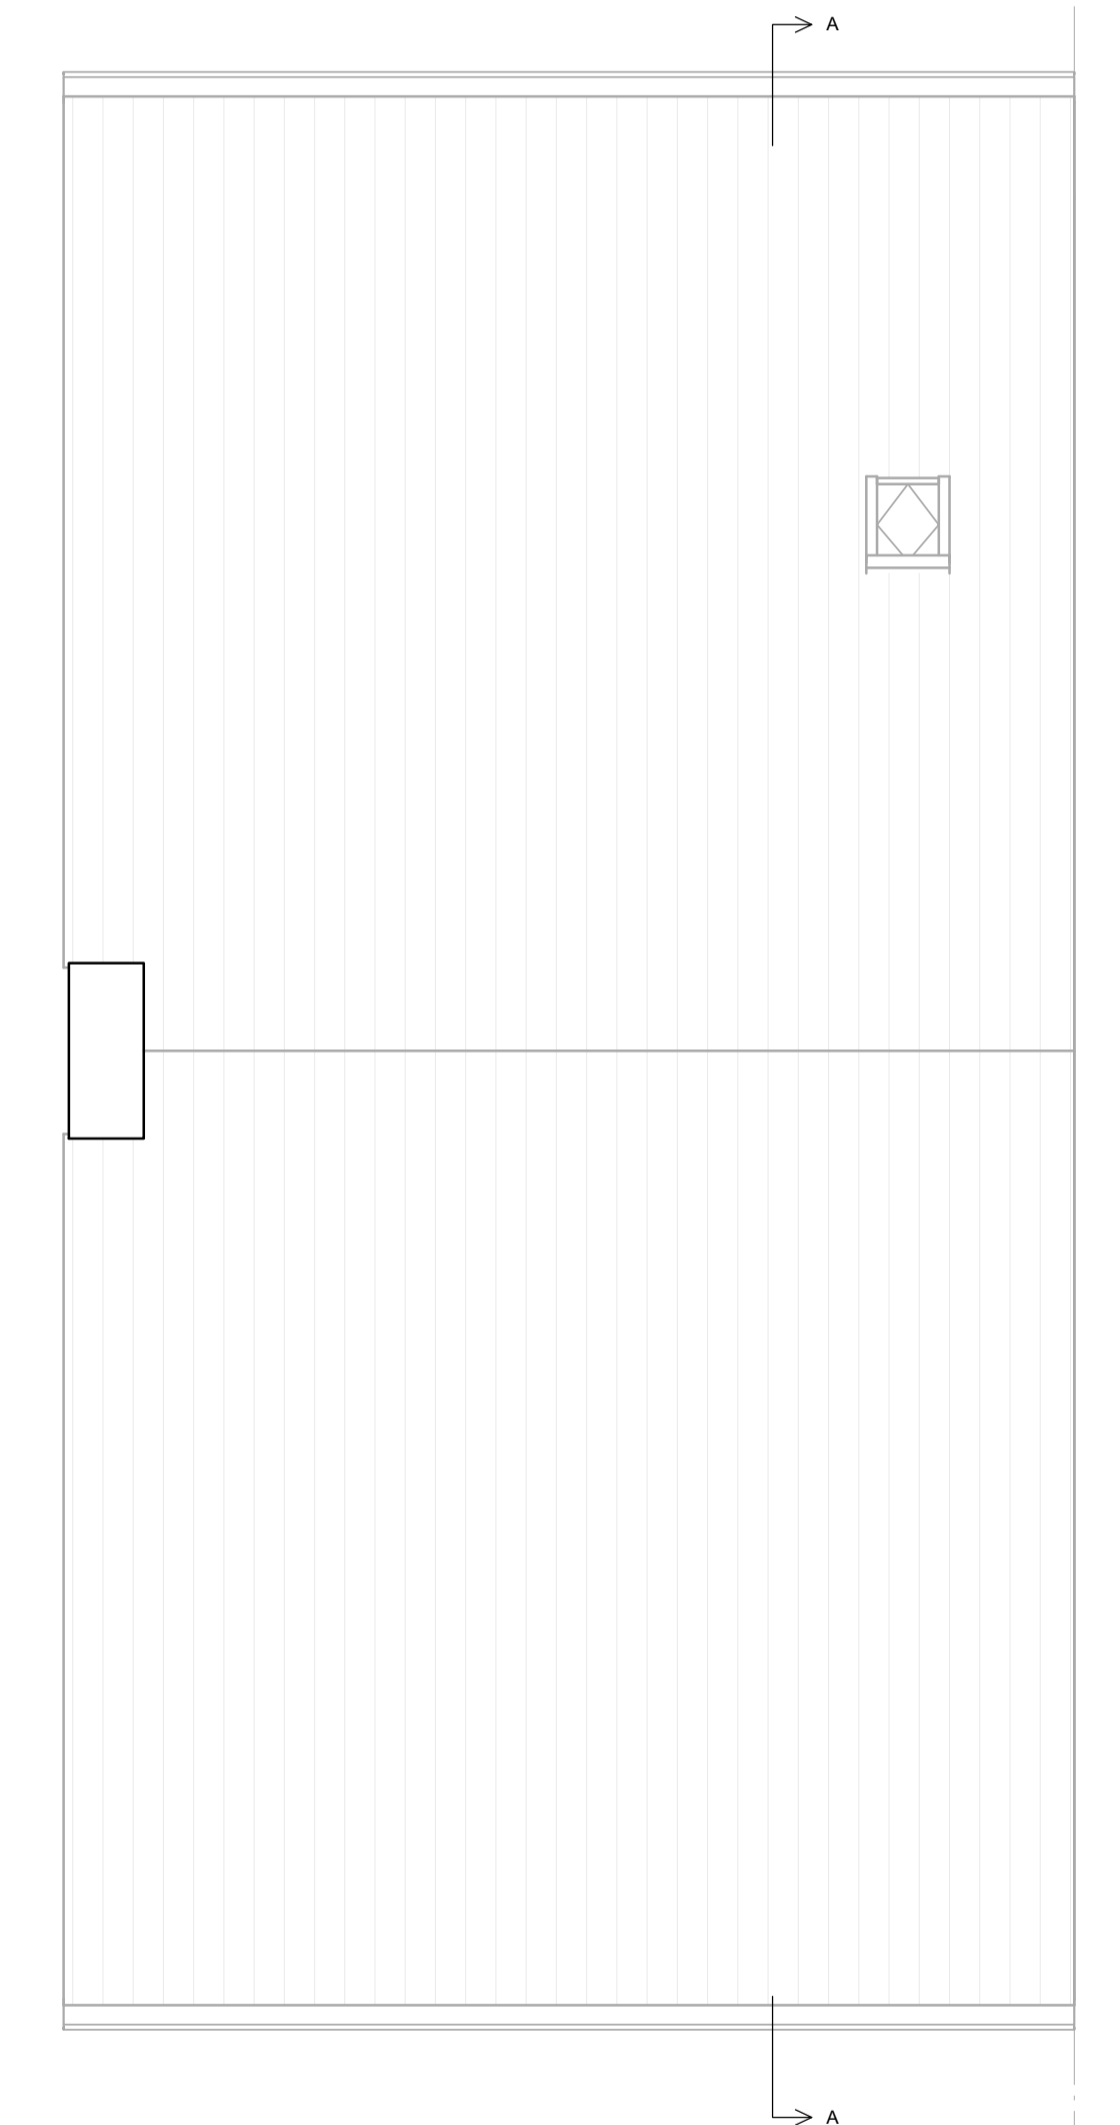

DAK

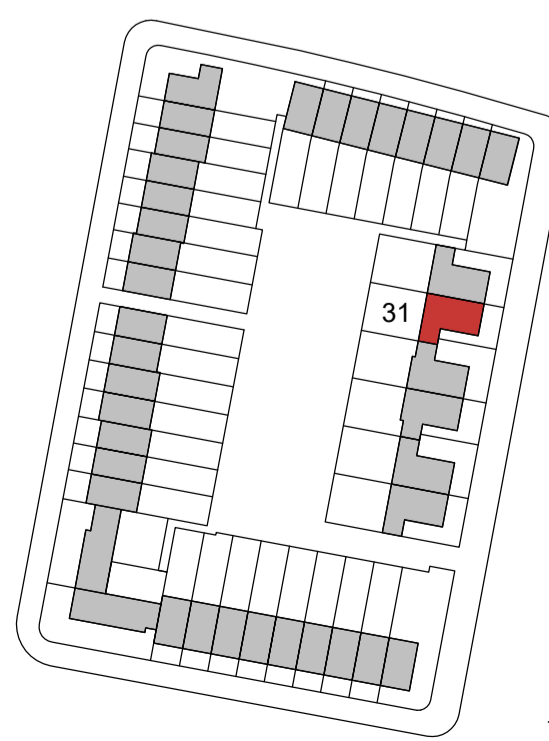

■ type baksteen: niagara falls (rood)
■ accent baksteen: pathos falls (bruin)

RENVOOI

RENVOOI - E

- De posities en aantal van ventilatiepunten en hemelwaterafvoeren zijn indicatief op tekening aangegeven. E.a.a. nader te bepalen naar aanleiding van ventilatie en capaciteitsberekeningen.
- De posities van installaties en vloerverdelers zijn indicatief en nader te bepalen door de installateur.
- Voor posities aansluitpunten keukens zie D - tekening projectoverzichtsplan.
- Inhoud badkamer conform D - tekening projectoverzichtsplan.
- Het legatiosymbool toilet en badkamer betreffen een arceering en zijn indicatief weergegeven.
- In techniekruimte en berging installaties in het zicht.



project	Laakse Tuinen Vathorst (tuin 8)
fase	Verkooptekeningen
tekening	type B3s
Bouwnummers:	31
Datum	19-11-2020
Formaat	A1+
Blad	320-8-DO-B3s-VK