




VOORGEVEL
schaal 1:100




RECHTER ZIJEVEL
schaal 1:100




ACHTERGEVEL
schaal 1:100

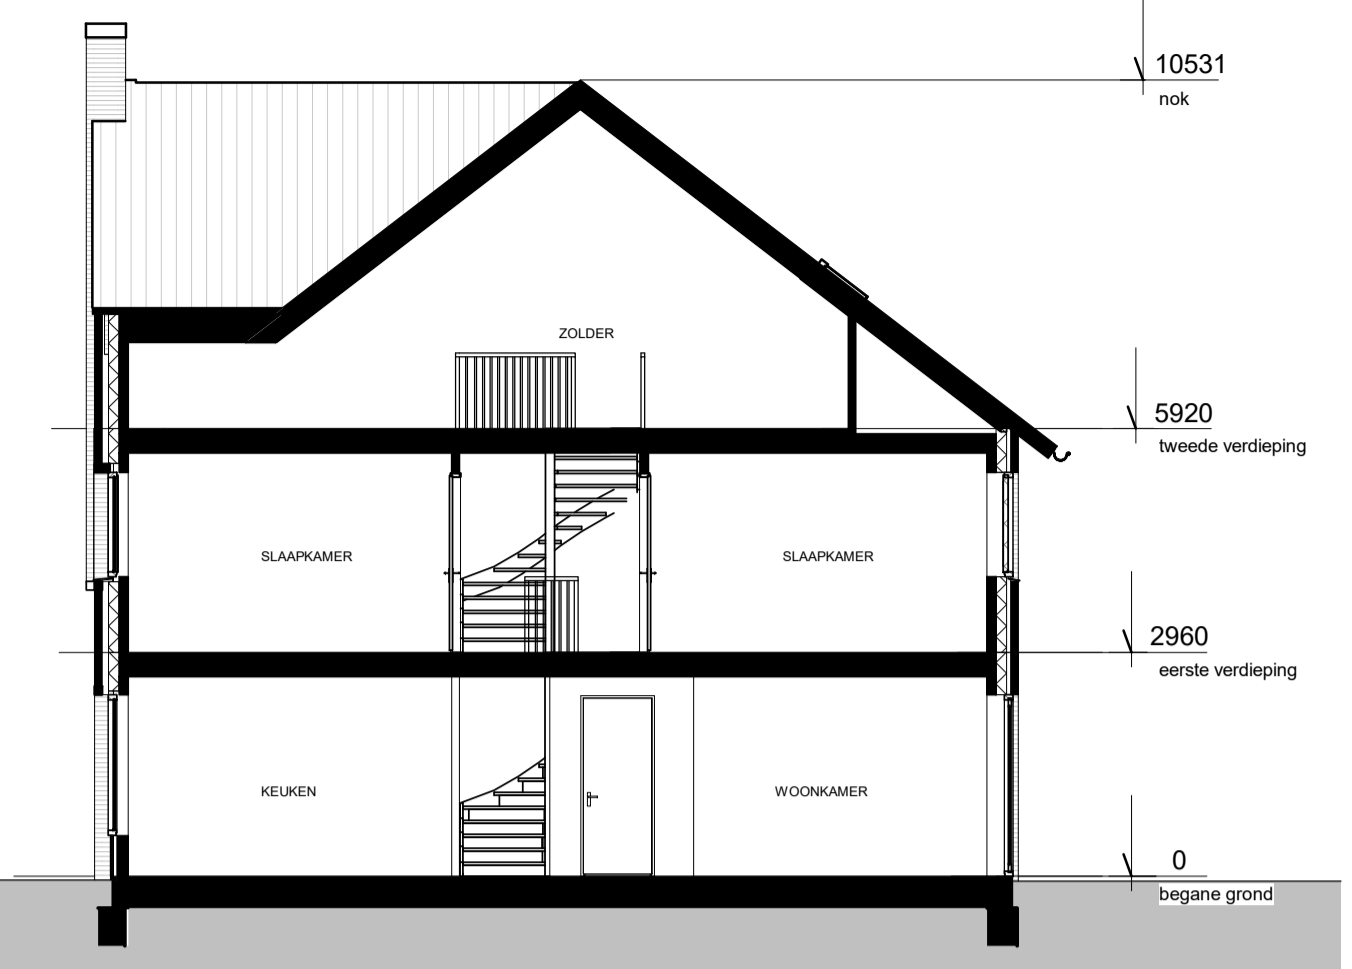


DOORSNEDEN A-A'
schaal 1:100

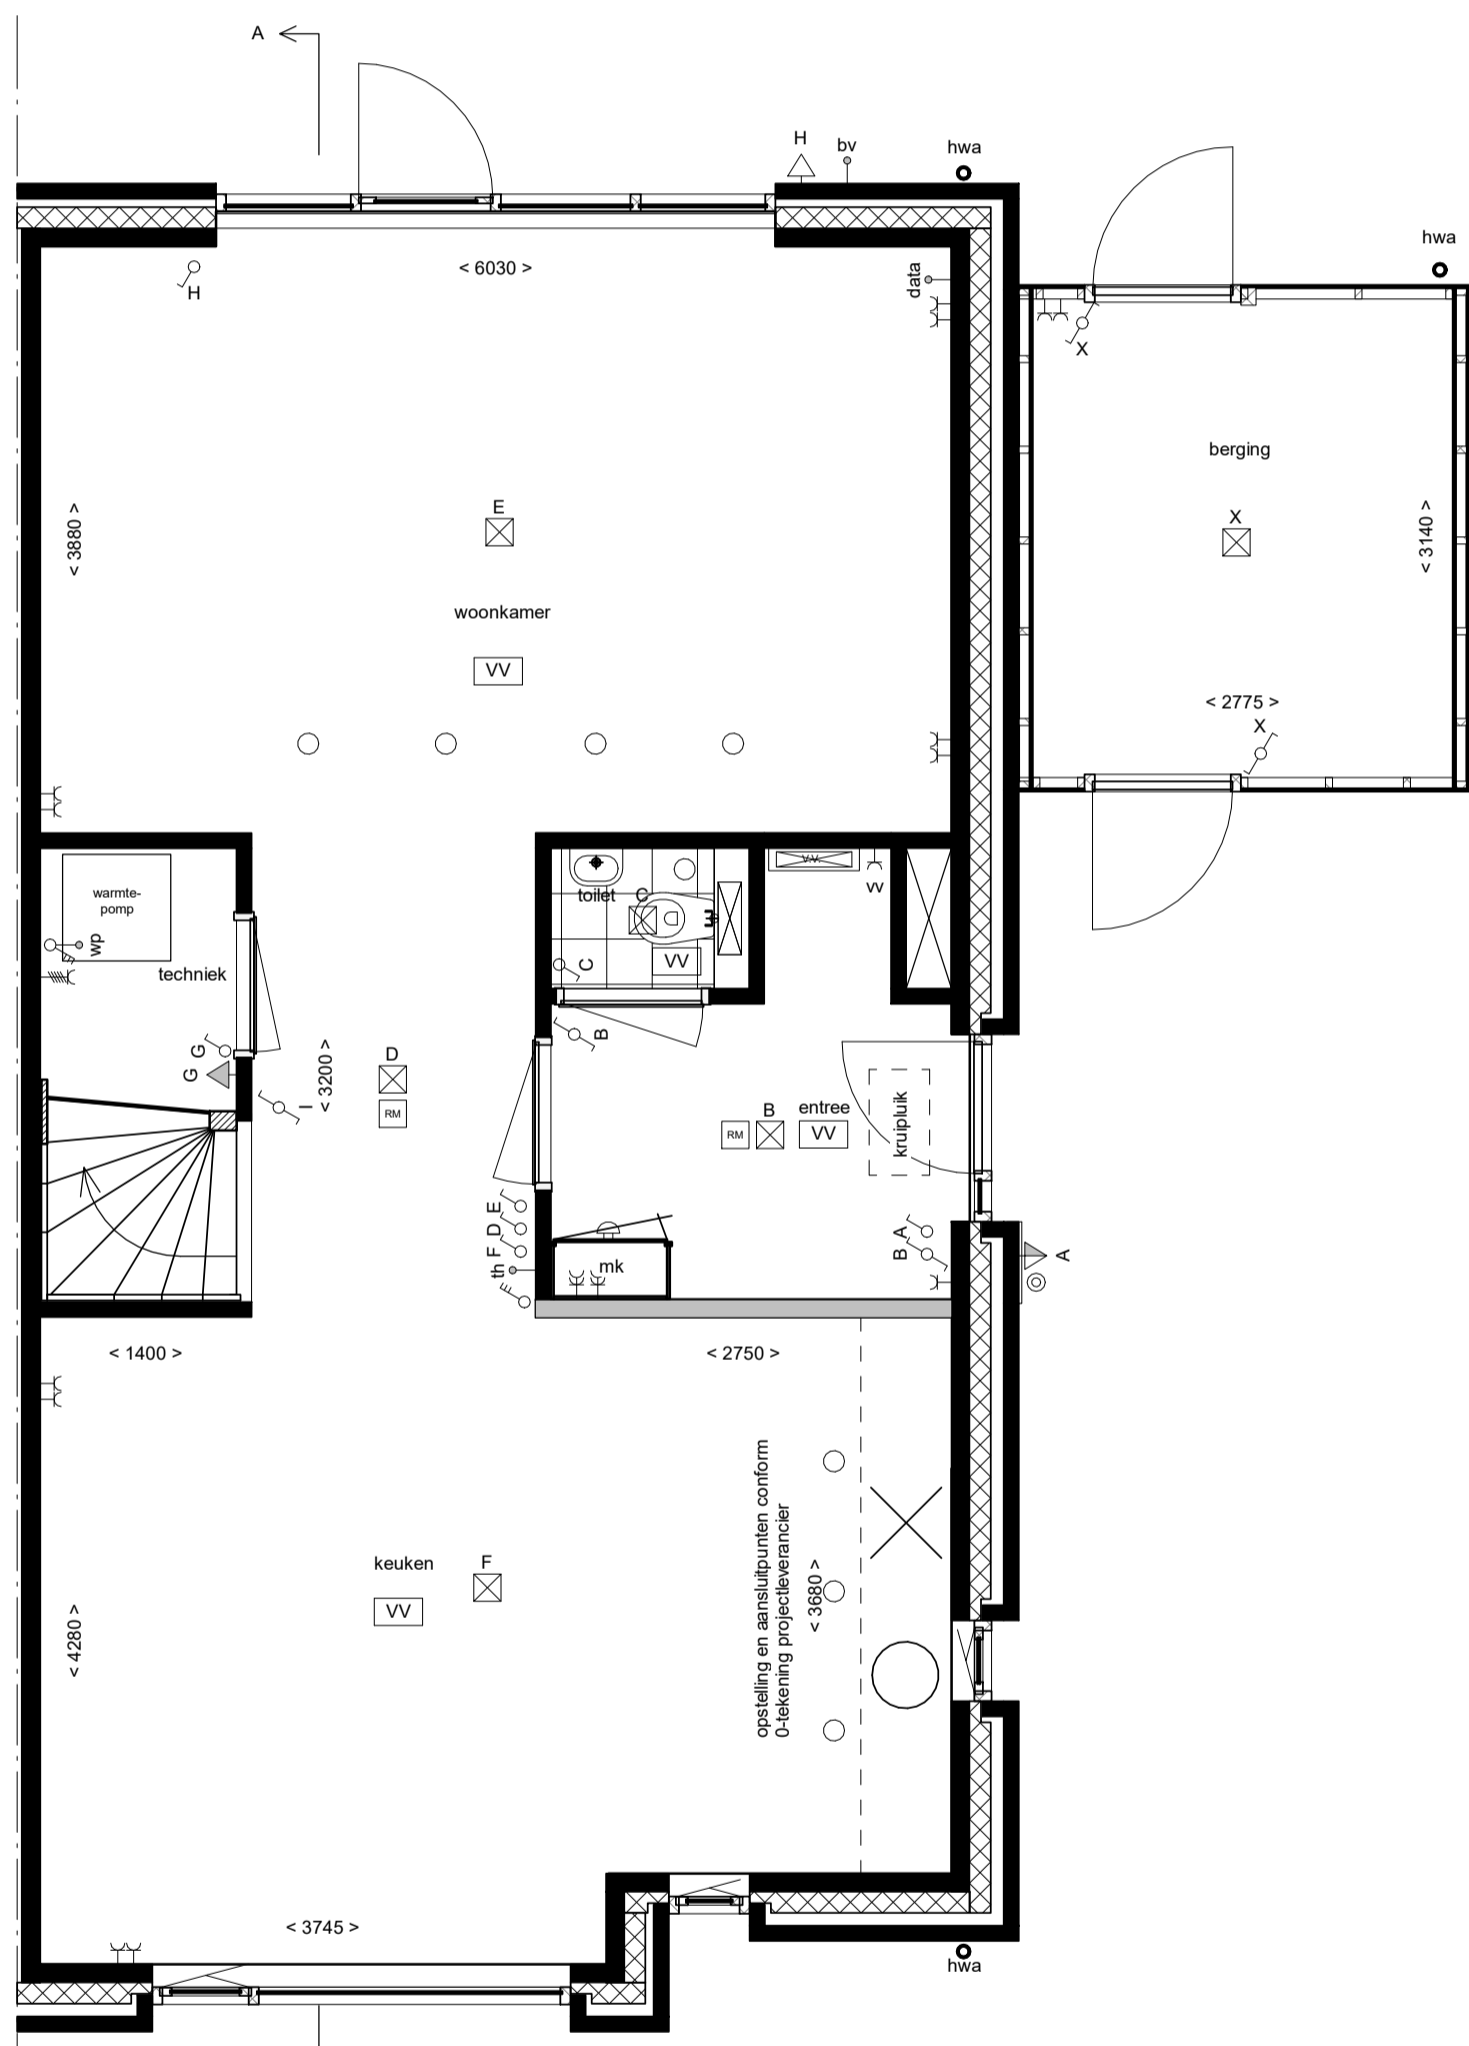


BEGANE GROND
schaal 1:50

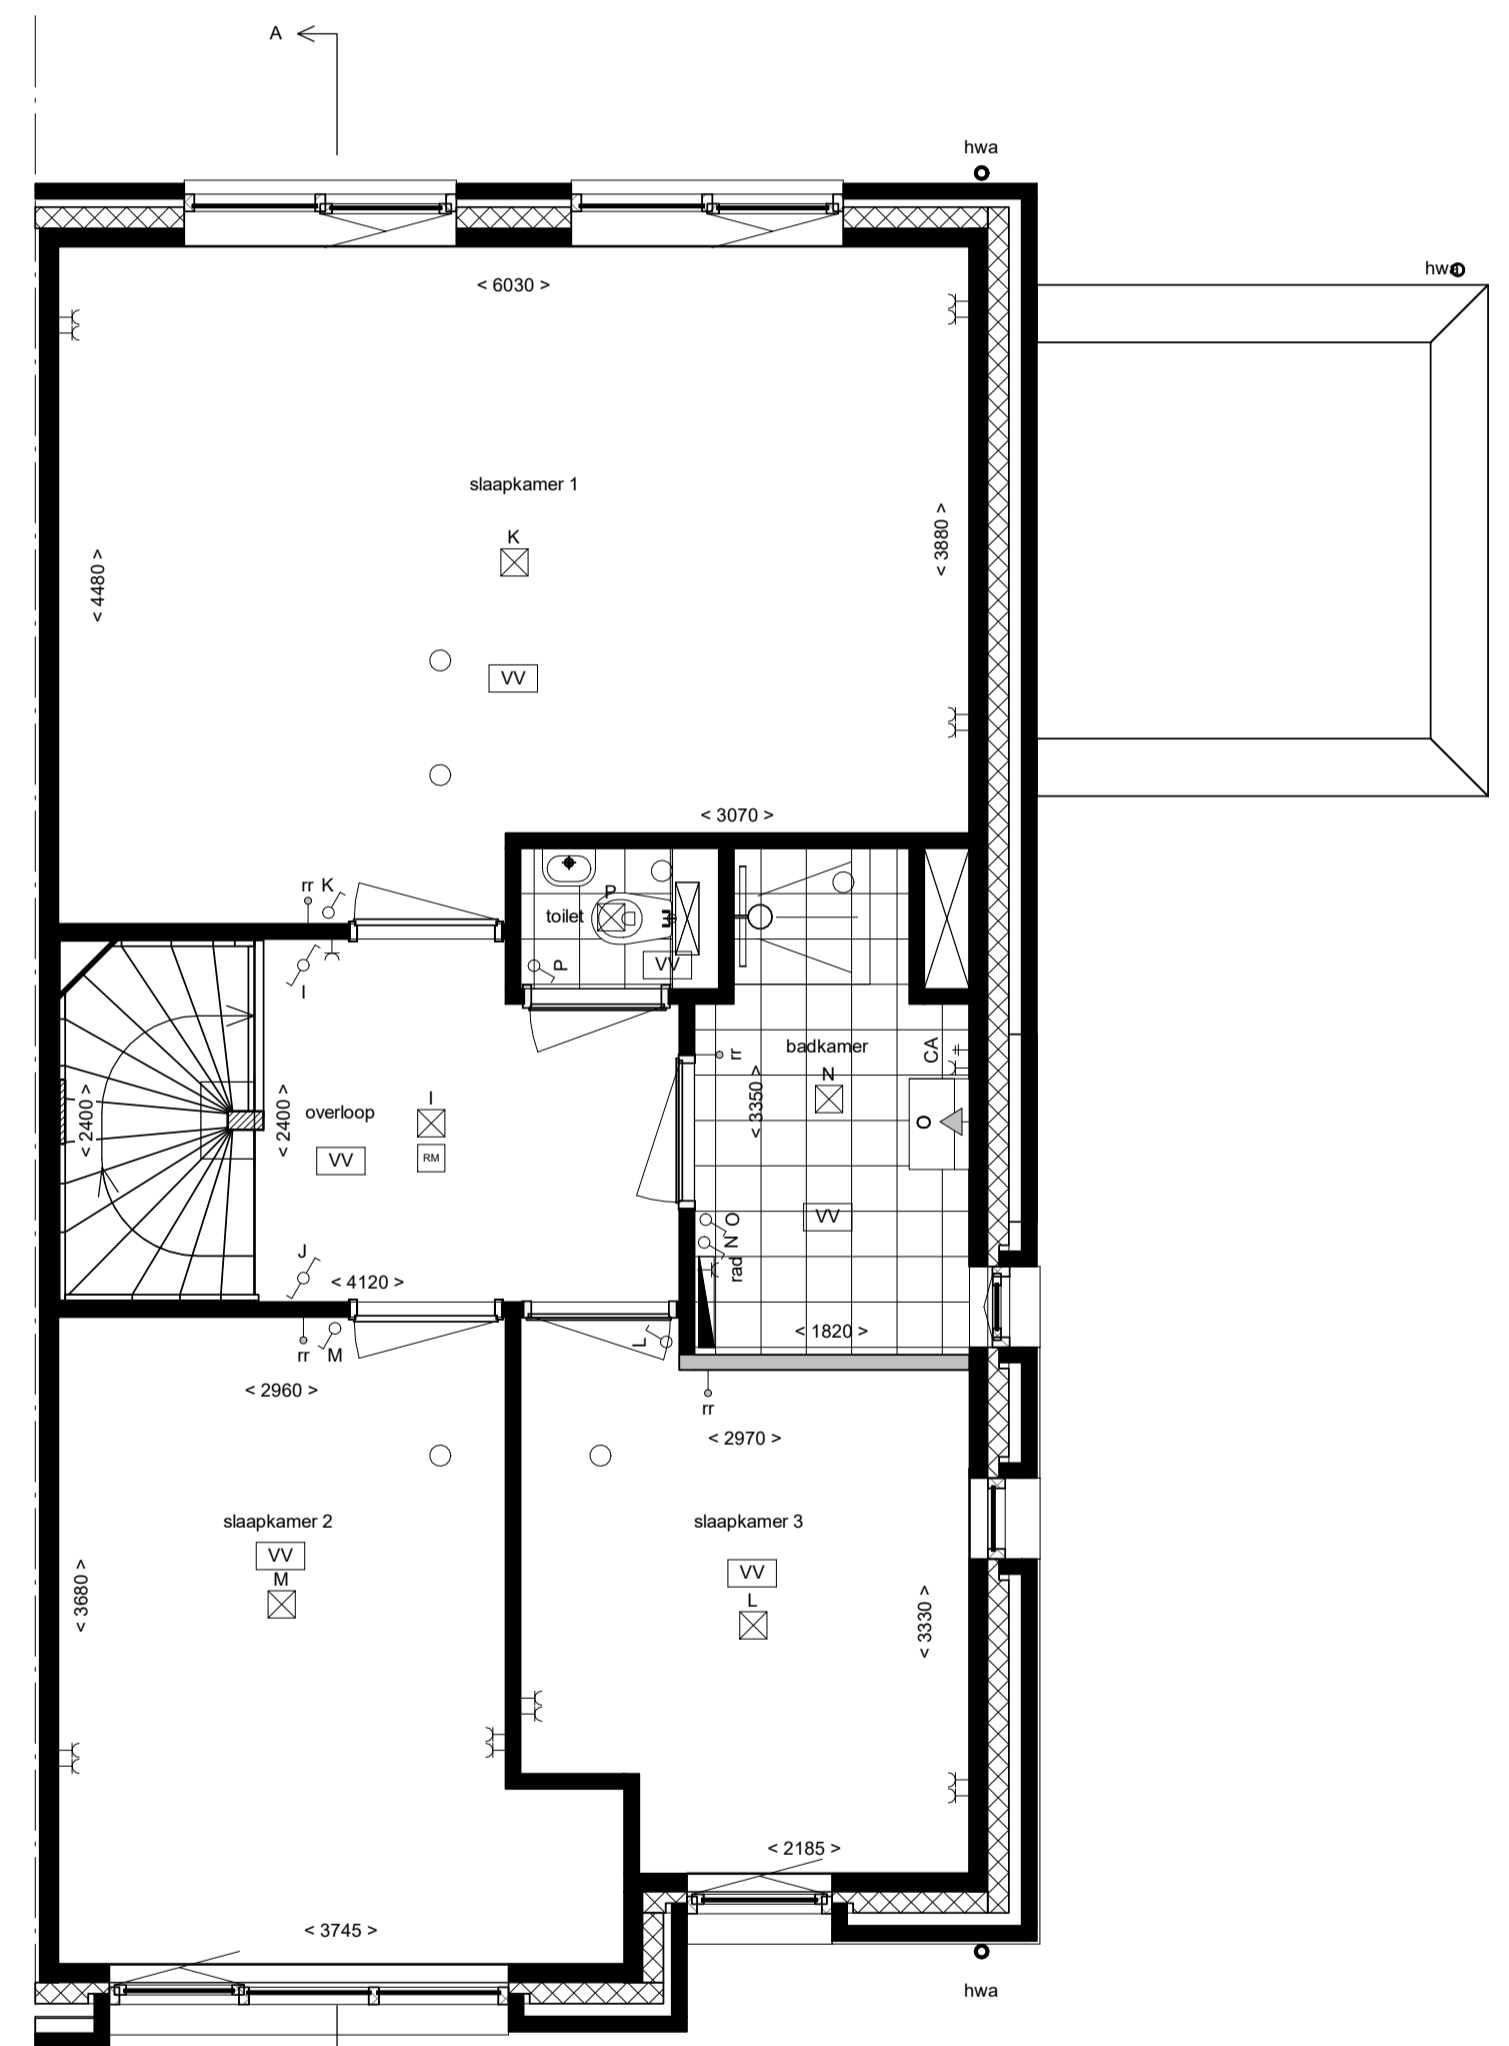


EERSTE VERDIEPING

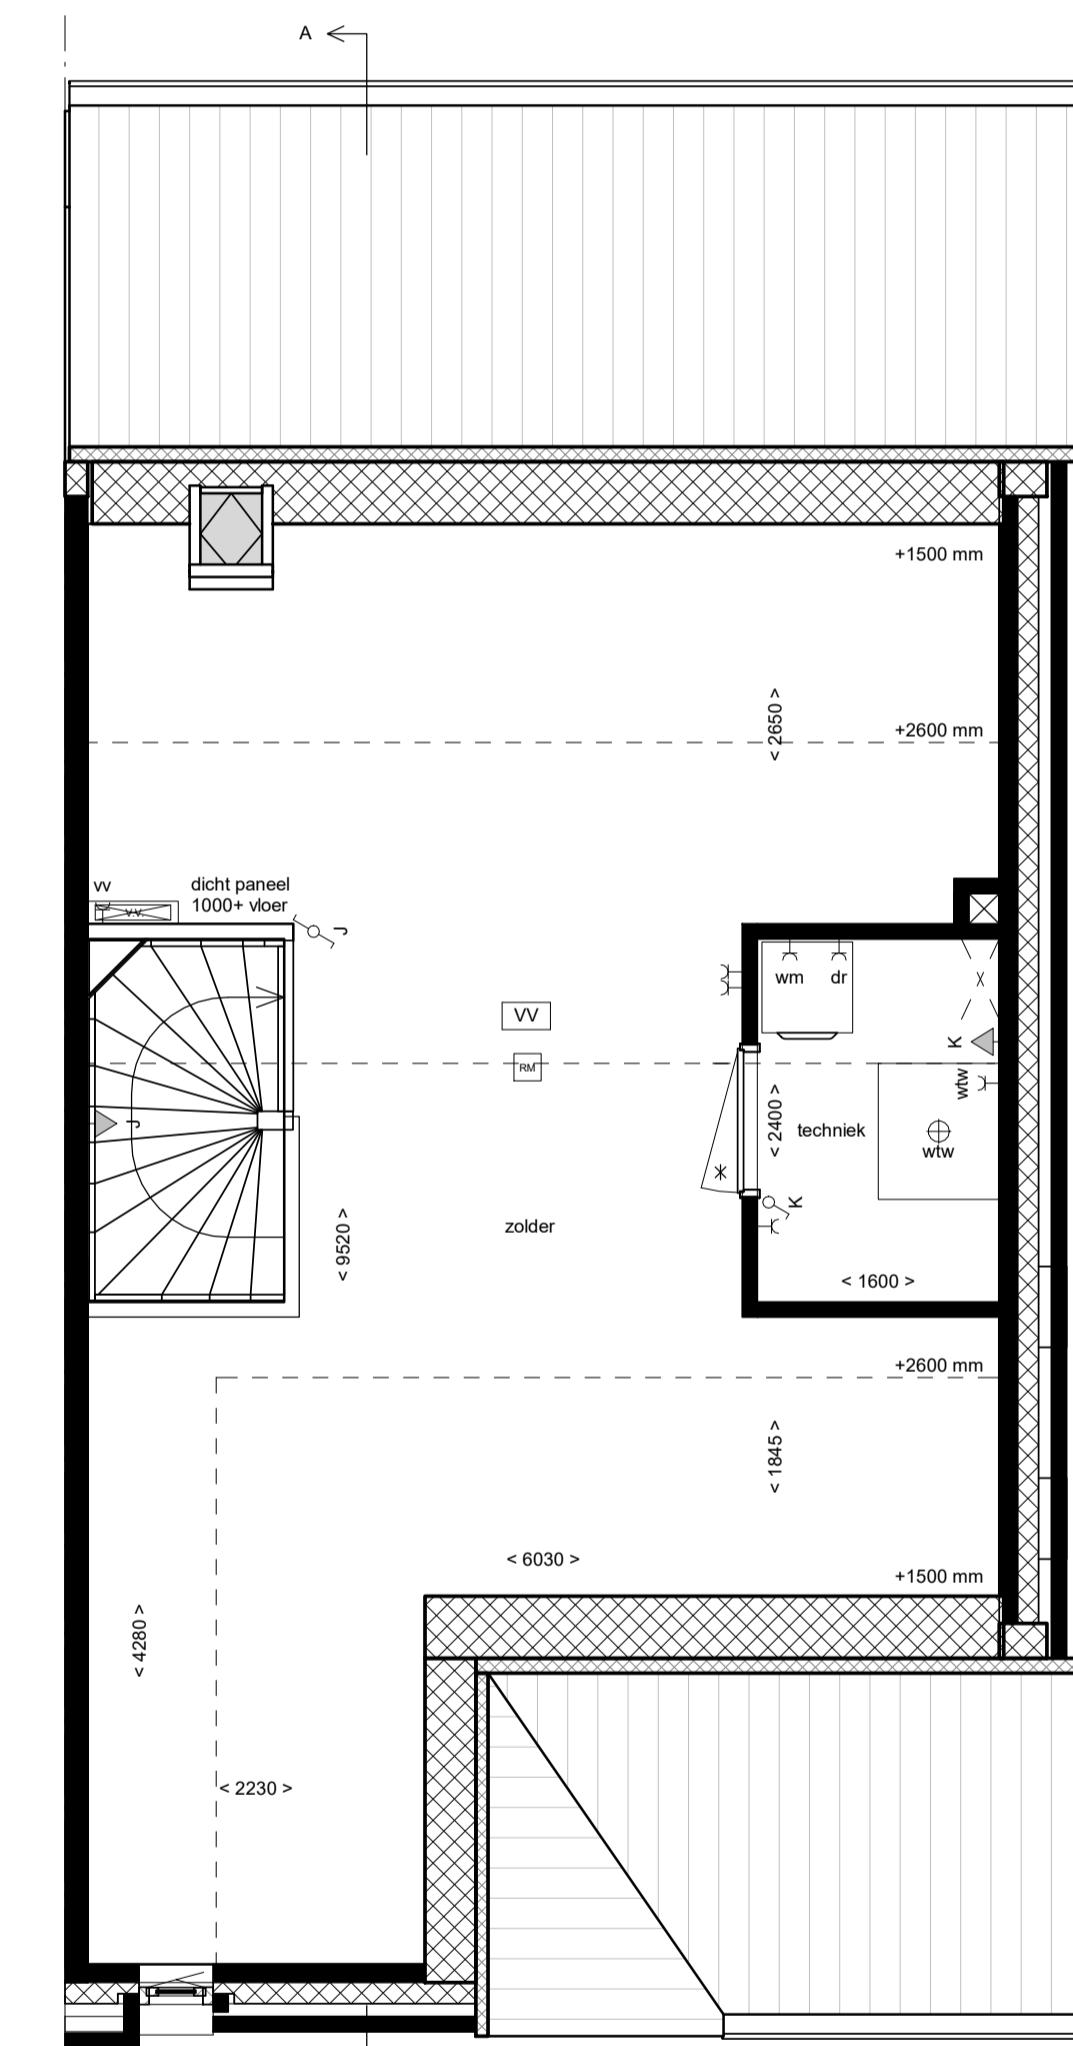

TWEDE VERDIEPING

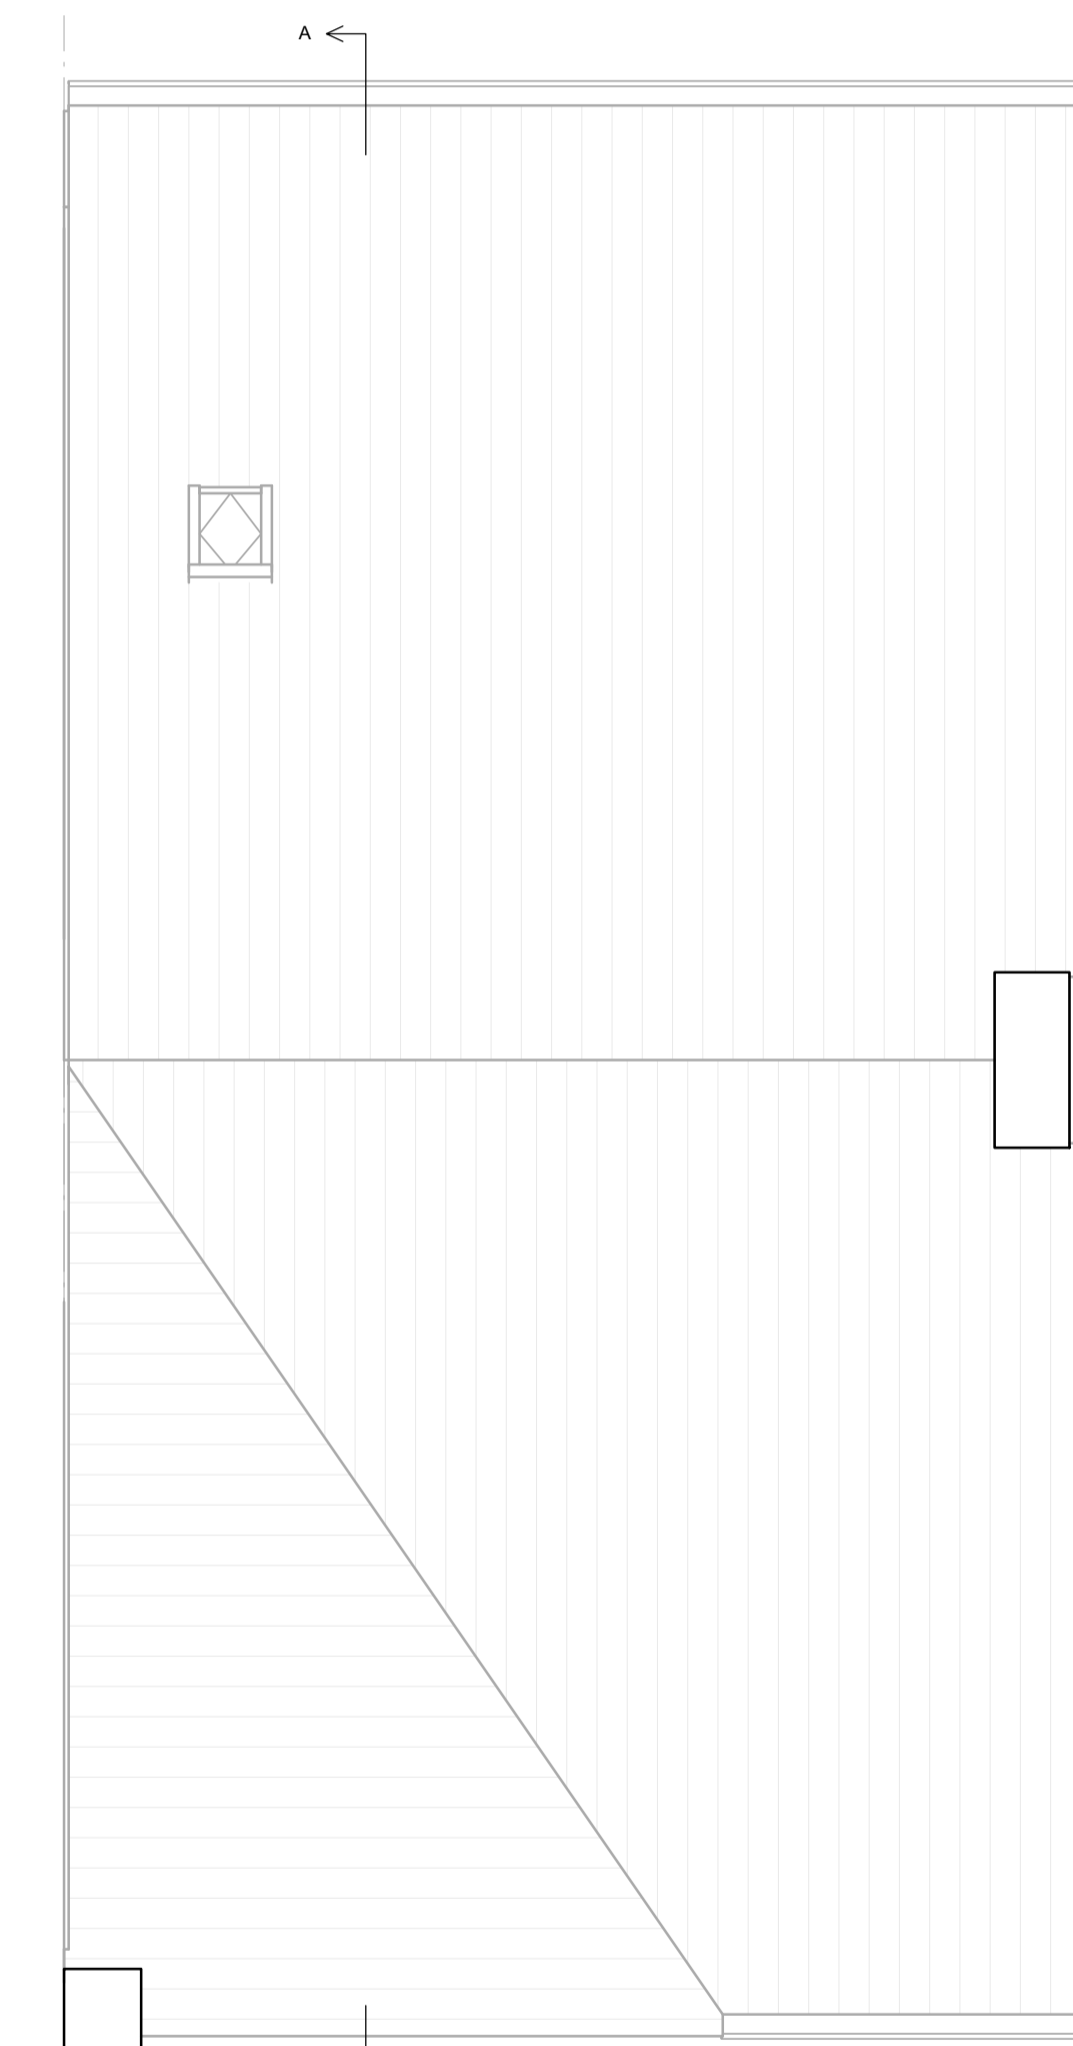

DAK

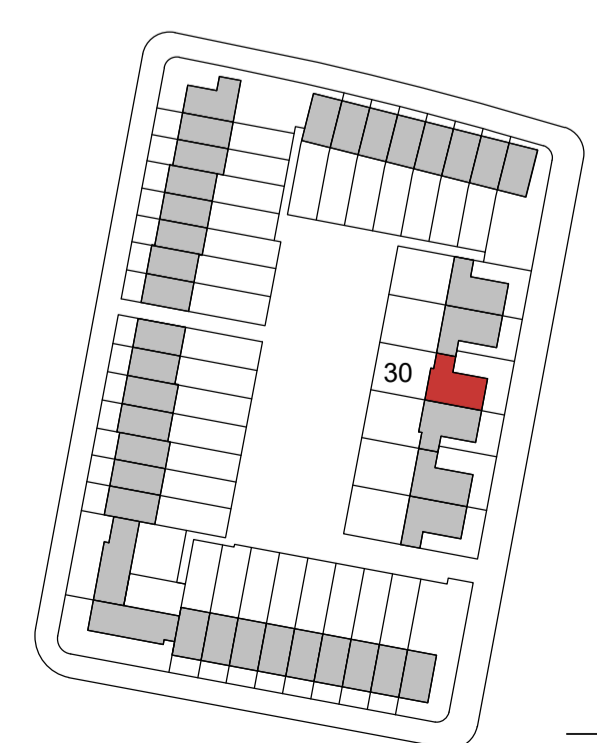

■ type baksteen: niagara falls (rood)
■ accent baksteen: pathos falls (bruin)

RENVOOI

RENVOOI - E

- De posities en aantal van ventilatieaansluitingen en hemelwaterafvoeren zijn indicatief op tekening aangegeven. E.a.a. nader te bepalen naar aanleiding van ventilatie en capaciteitsberekeningen.
- De posities van installaties en vloerverdelers zijn indicatief en nader te bepalen door de installateur.
- Voor posities aansluitpunten keukens zie D - tekening projectoverzichten.
- Indeling badkamer conform D - tekening projectoverzichten.
- Het legatiosymbool toont en badkamer betreft een aroering en zijn indicatief weergegeven.
- In techniekruimte en berging installaties in het zch.



project	Laakse Tuinen Vathorst (tuin 8)
fase	Verkooptekeningen
tekening	type B4
	Bouwnummers: 30
Datum	19-11-2020
Formaat	A1+
Blad	320-8-DO-B4-VK