




VOORGEVEL  
schaal 1:100




LINKER ZIJGEVEL  
schaal 1:100




ACHTERGEVEL  
schaal 1:100

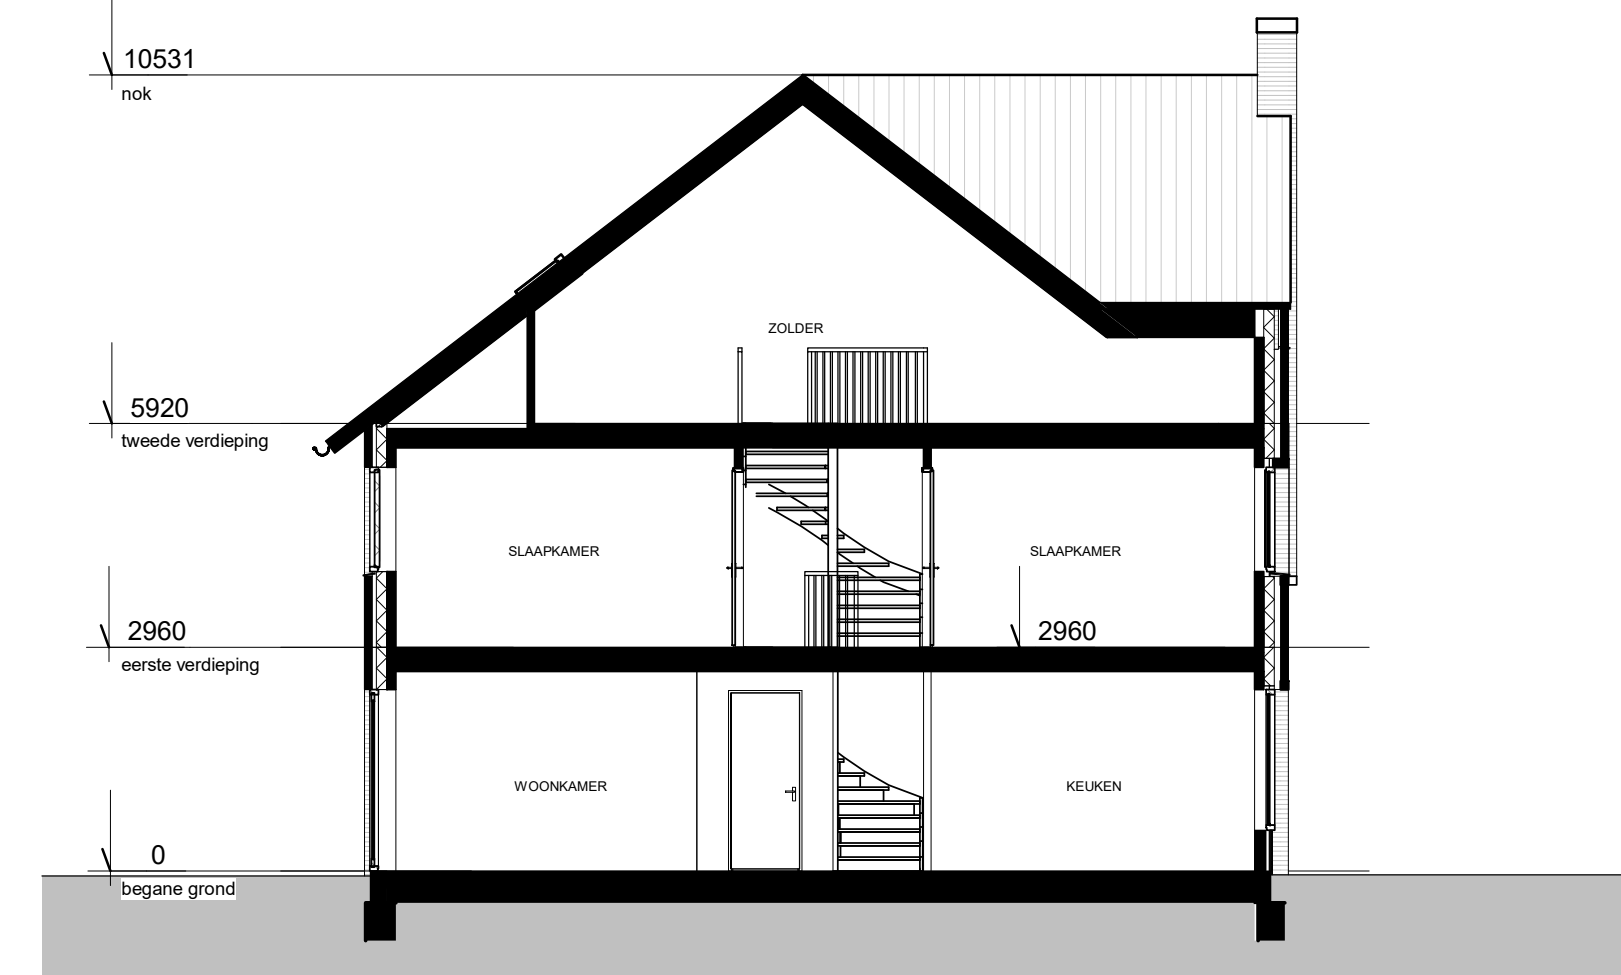


DOORSNEDE A-A'  
schaal 1:100

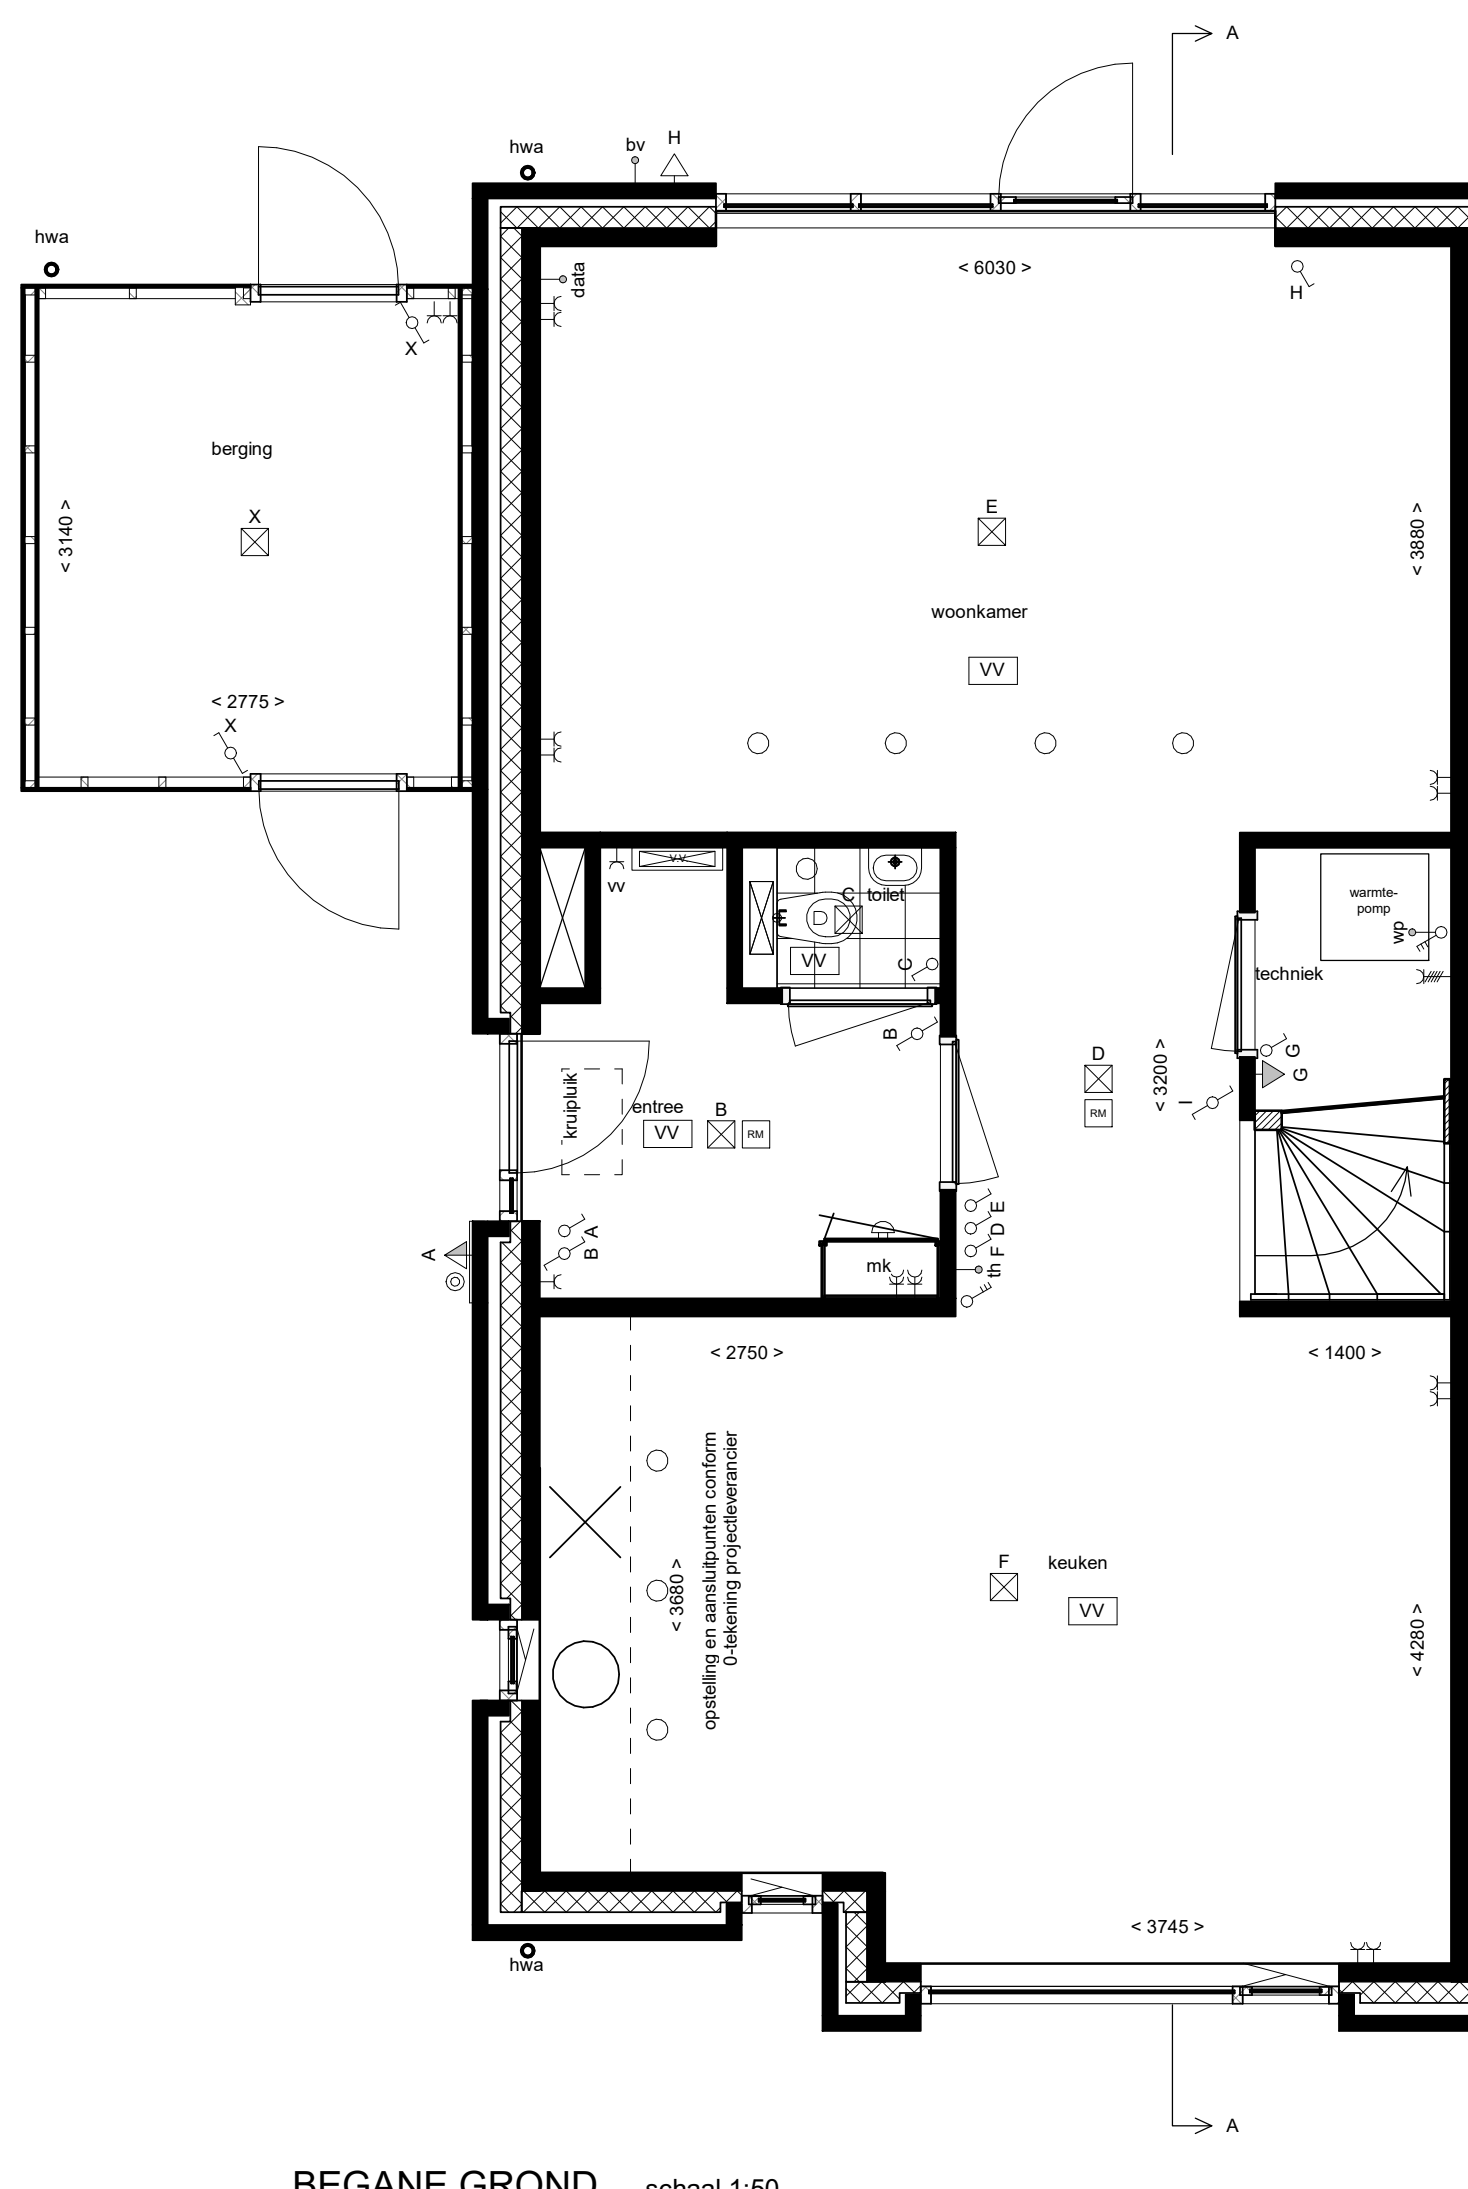


BEGANE GROND schaal 1:50

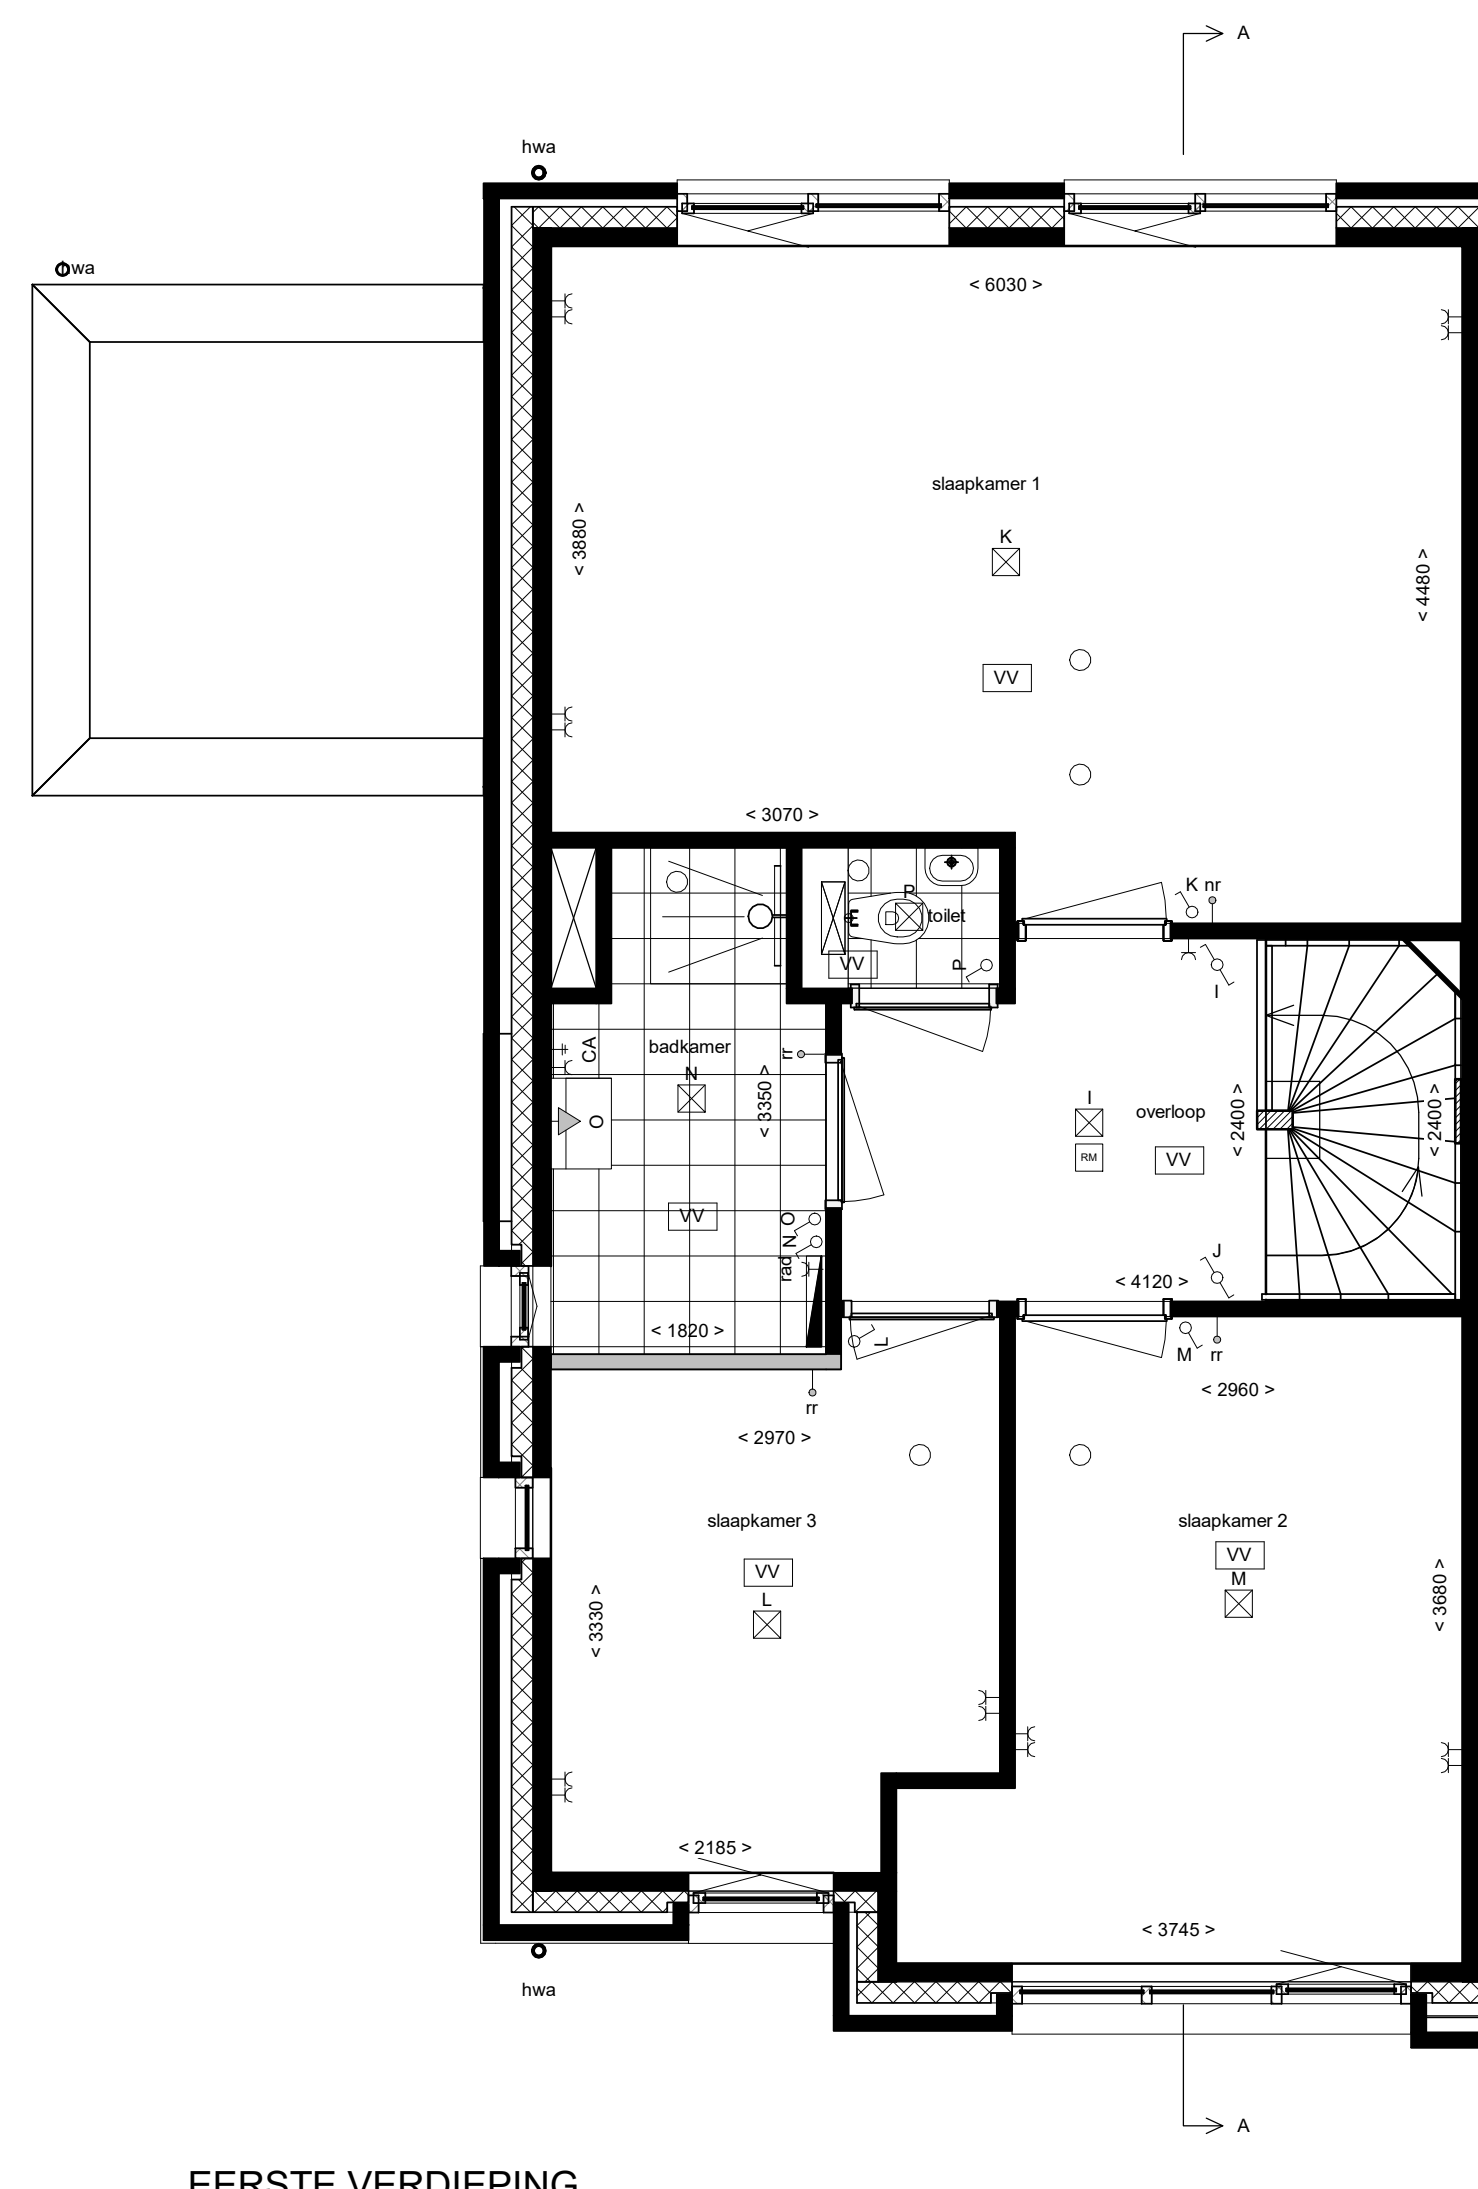


EERSTE VERDIEPING

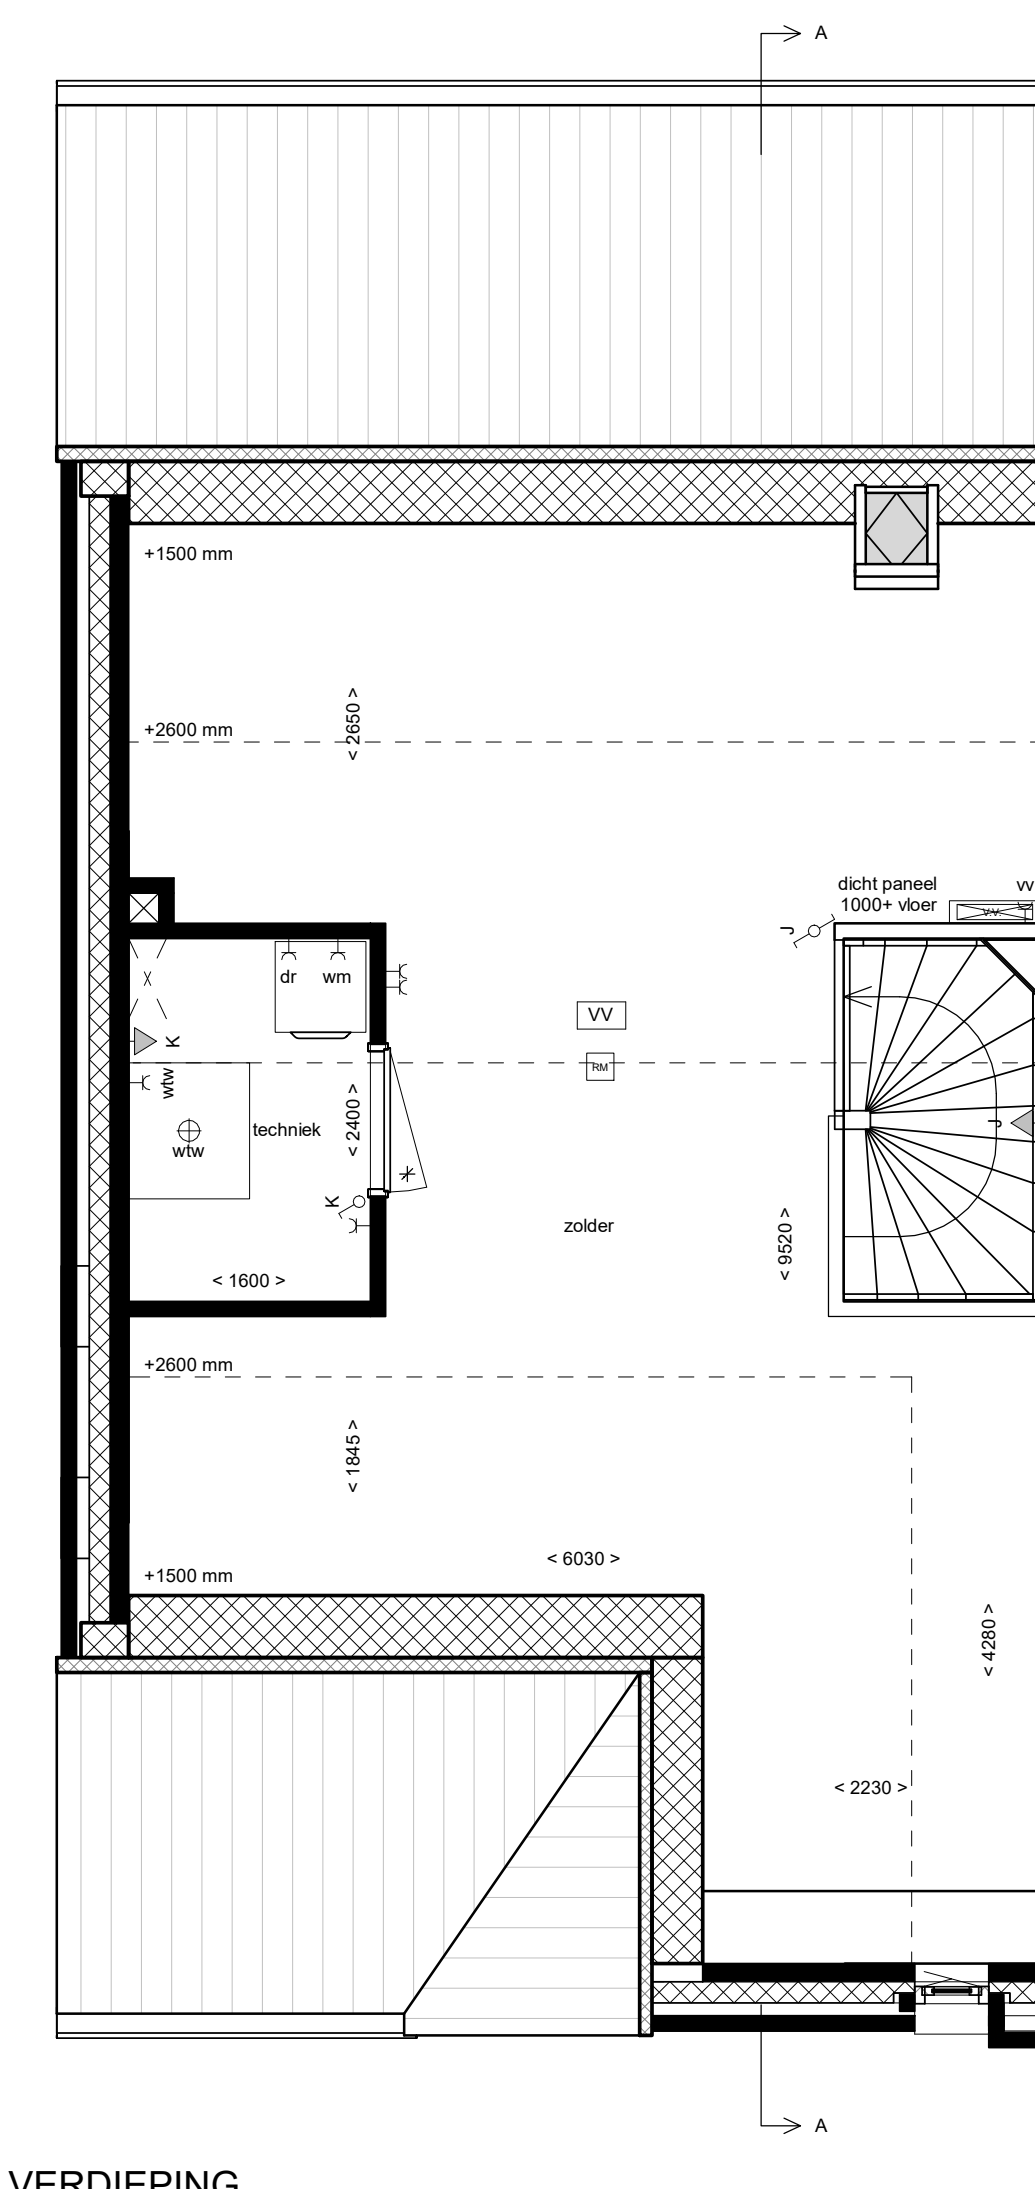

TWEEDDE VERDIEPING

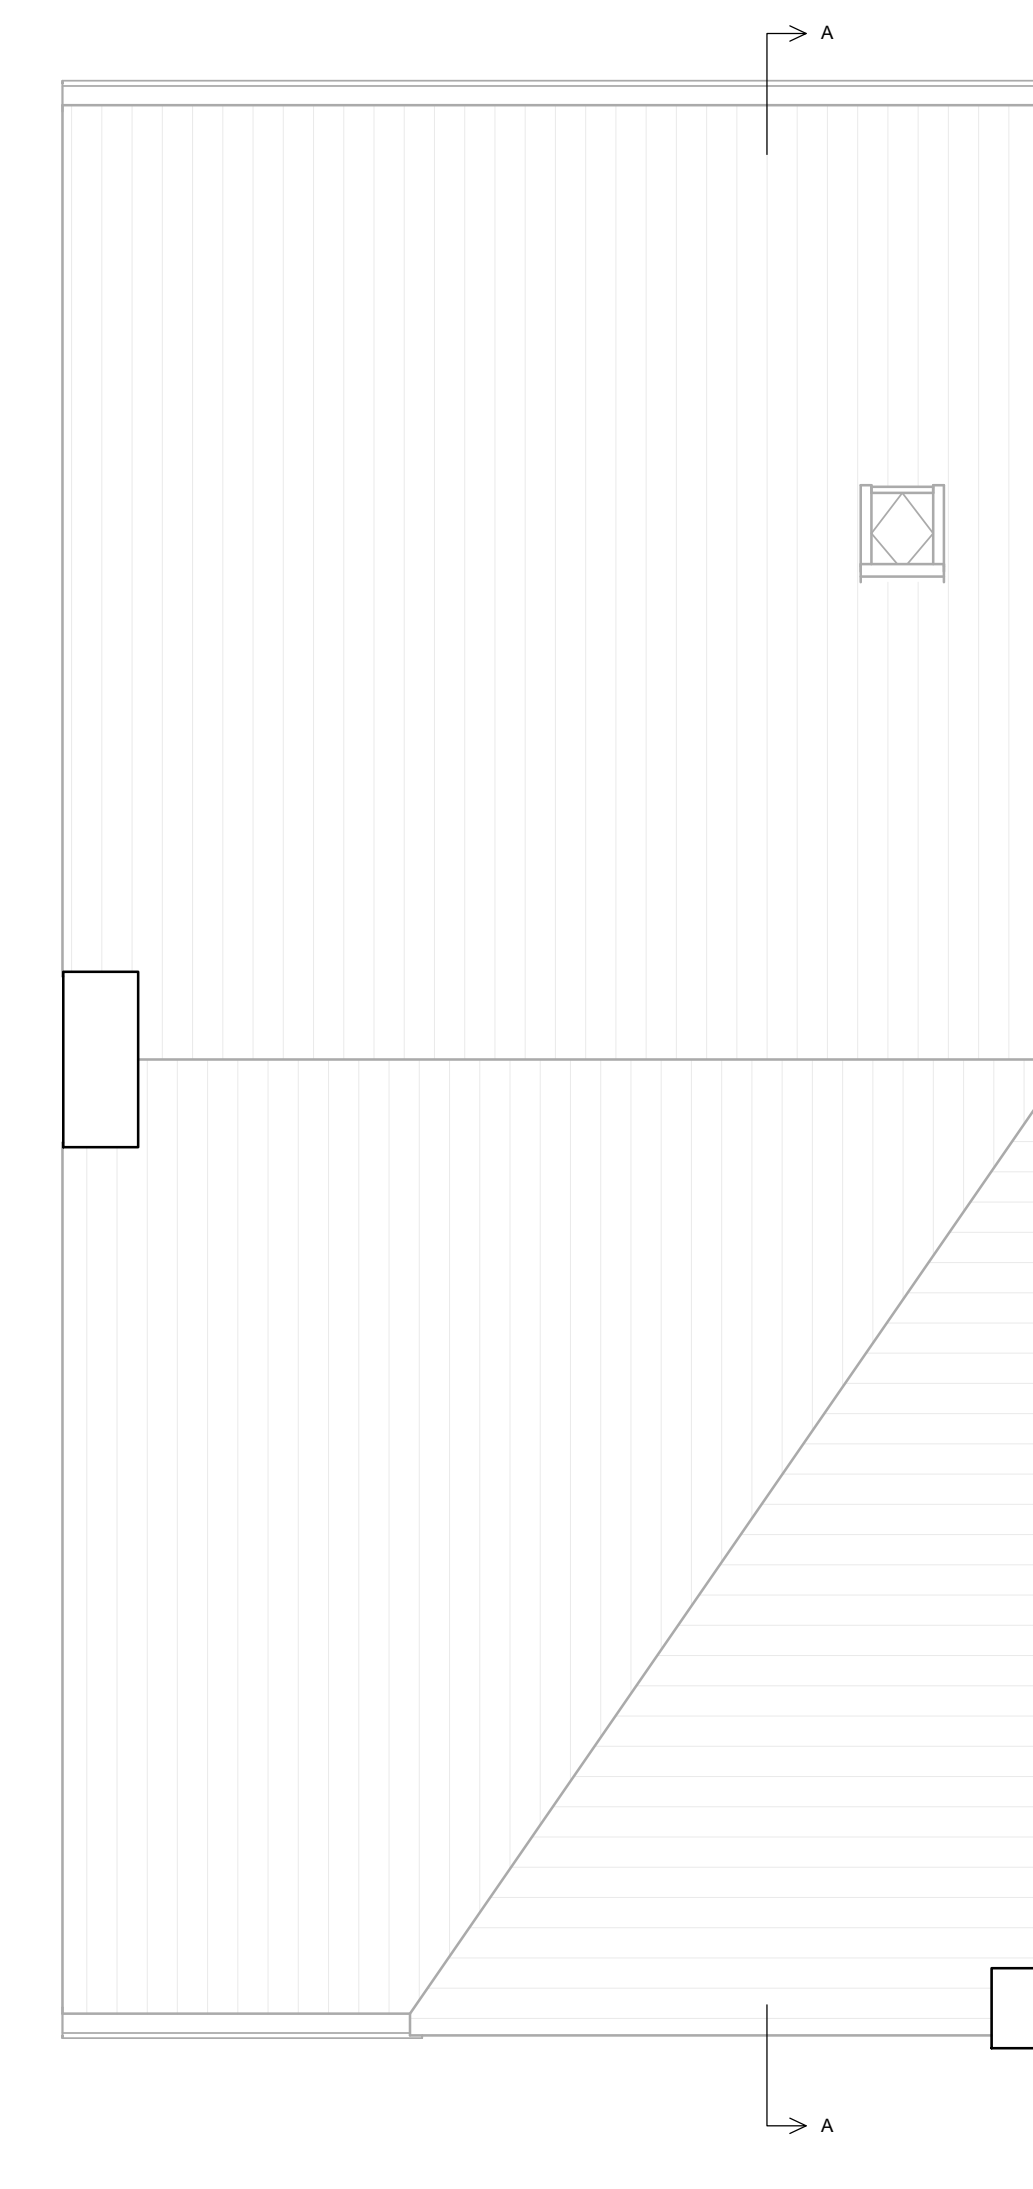

DAK

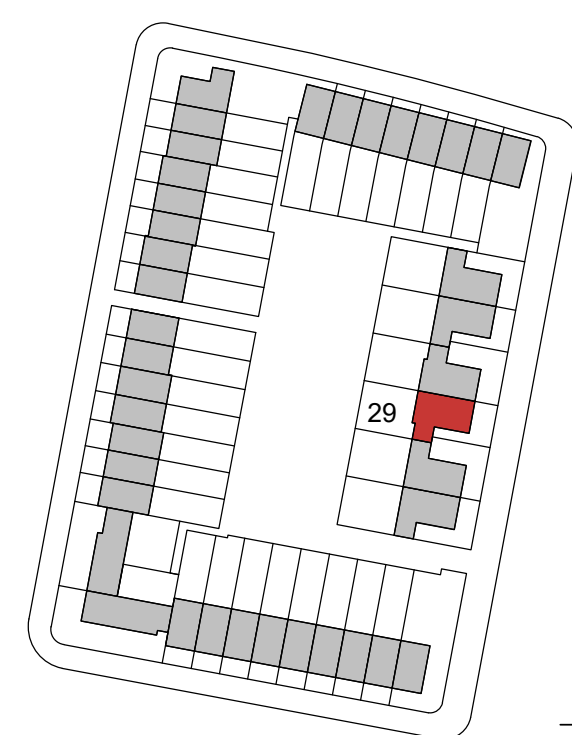

■ type baksteen: niagara falls (rood)  
■ accent baksteen: pathos falls (bruin)

RENVOOI


RENVOOI - E


- De posities en aantal van ventilatiepunten en hemelwaterafvoeren zijn indicatief op tekening aangegeven. E.a.a. nader te bepalen naar aanleiding van ventilatie en capaciteitsberekeningen.  
- De posities van installaties en vloerverdelers zijn indicatief en nader te bepalen door de installateur.  
- Voor posities aansluitpunten keukens zie D - keukening projectleverancier.  
- Inhoud badkamer conform D - tekening projectleverancier.  
- Het legatiosymbool toilet en badkamer betreffen een aarwing en zijn indicatief weergegeven.  
- In techniekruimte en bergingen installaties in het zicht



project Laakse Tuinen Vathorst (tuin 8)  
fase Verkooptekeningen  
tekening type B45  
Bouwnummers: 29  
Datum : 19-11-2020  
Formaat : A1+ Blad : 320-80-B45-VK