






VOORGEVEL
schaal 1:100

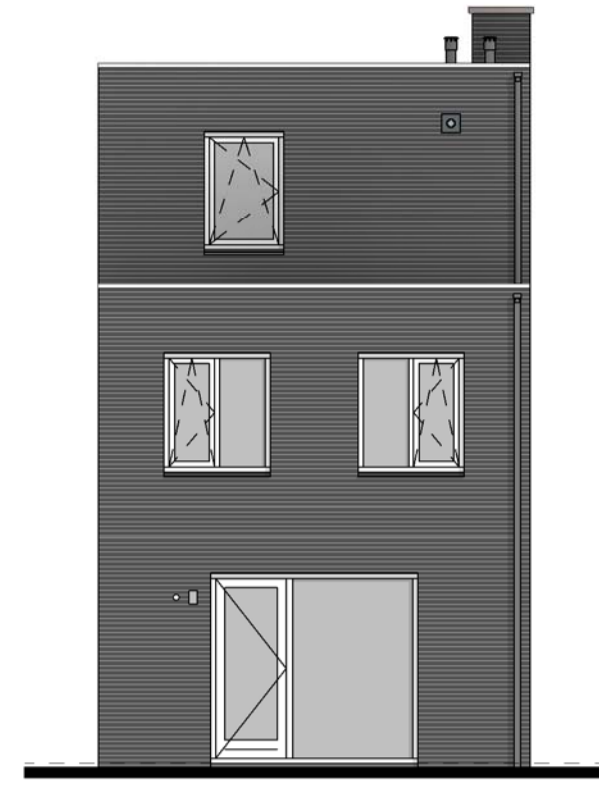


ACHTERGEVEL
schaal 1:100

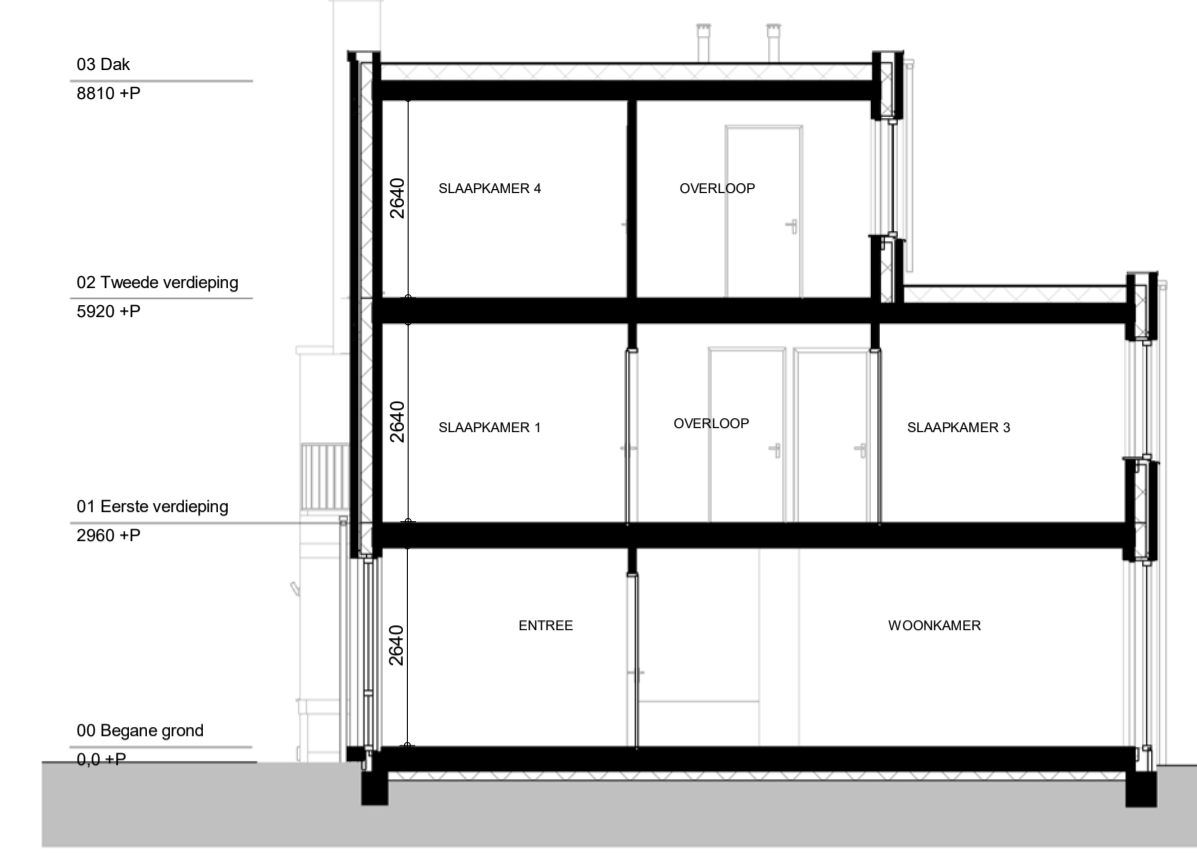


DOORSNEDE A-A
schaal 1:100

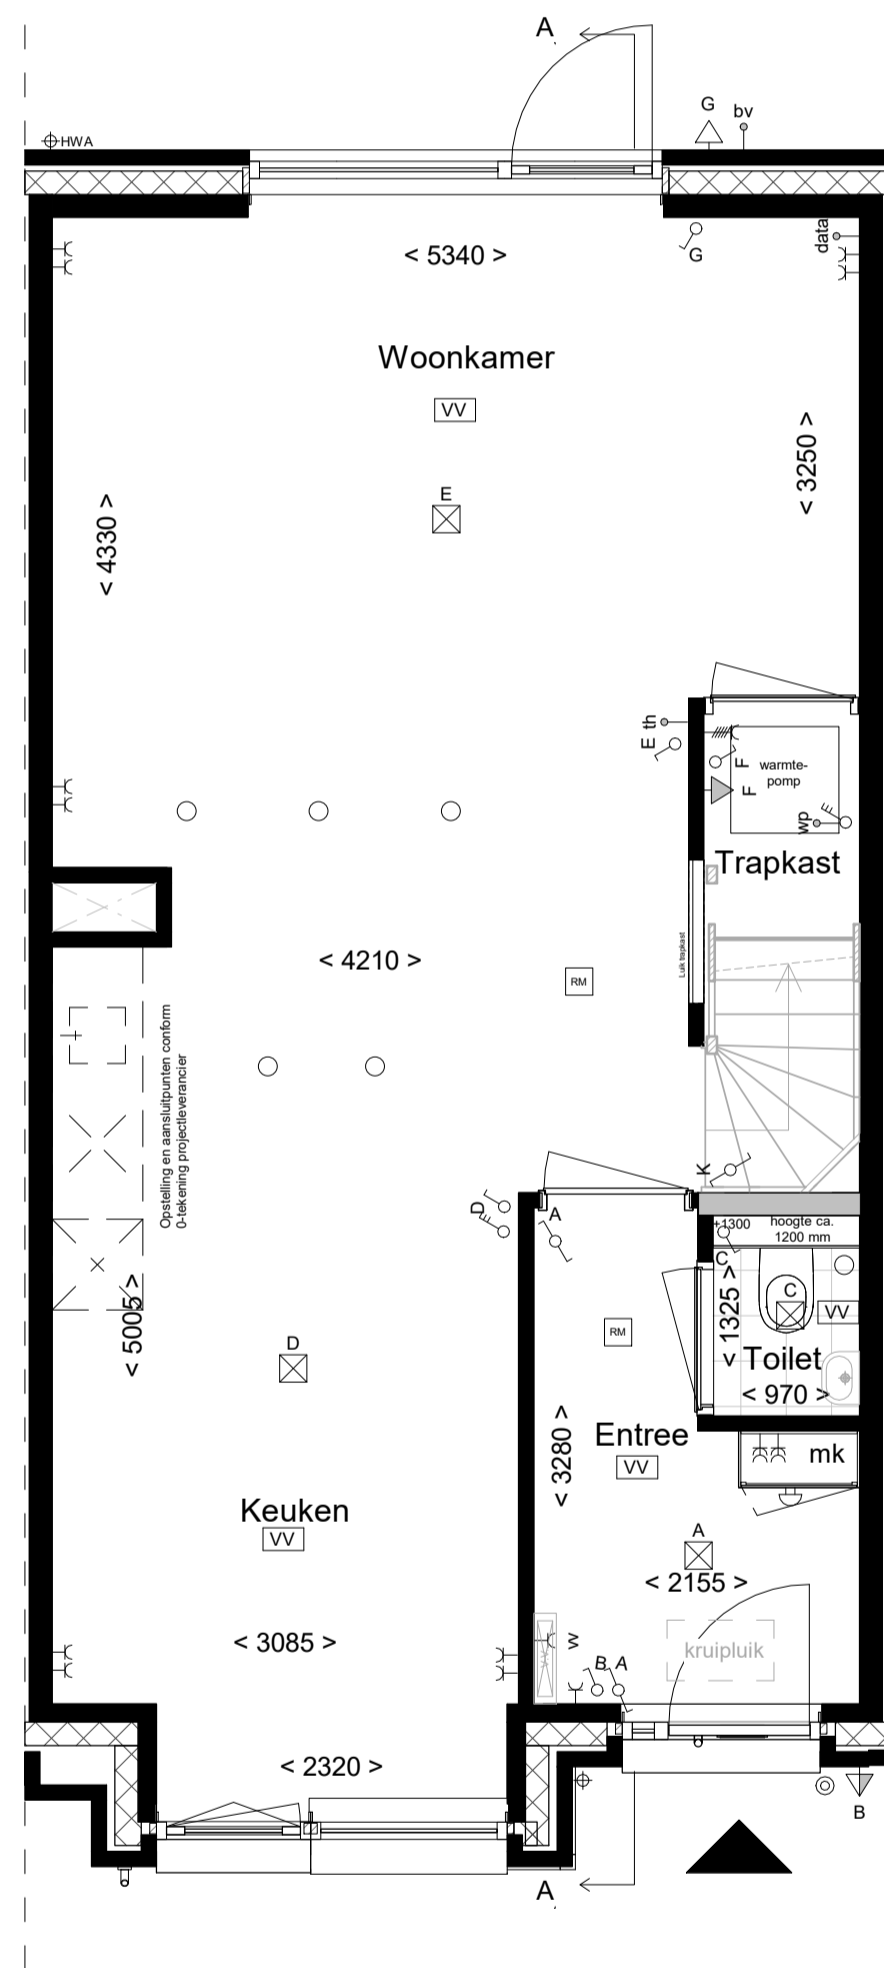


BEGANE GROND
schaal 1:50

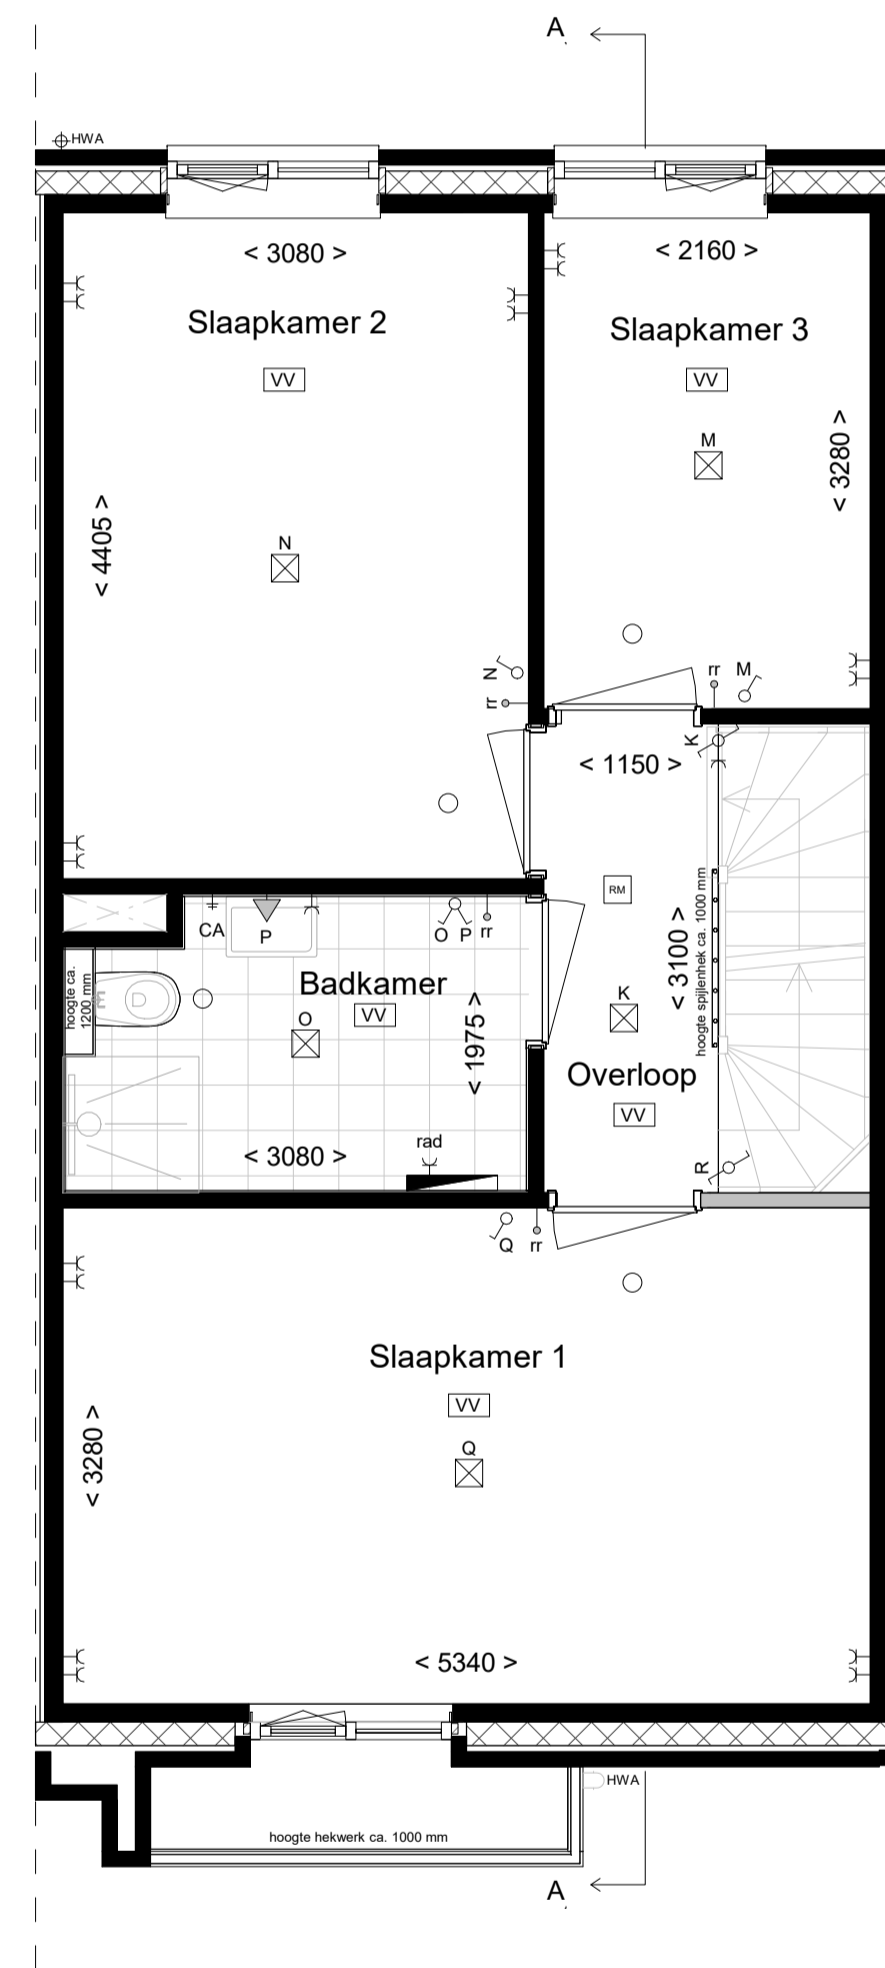

EERSTE VERDIEPING
schaal 1:50

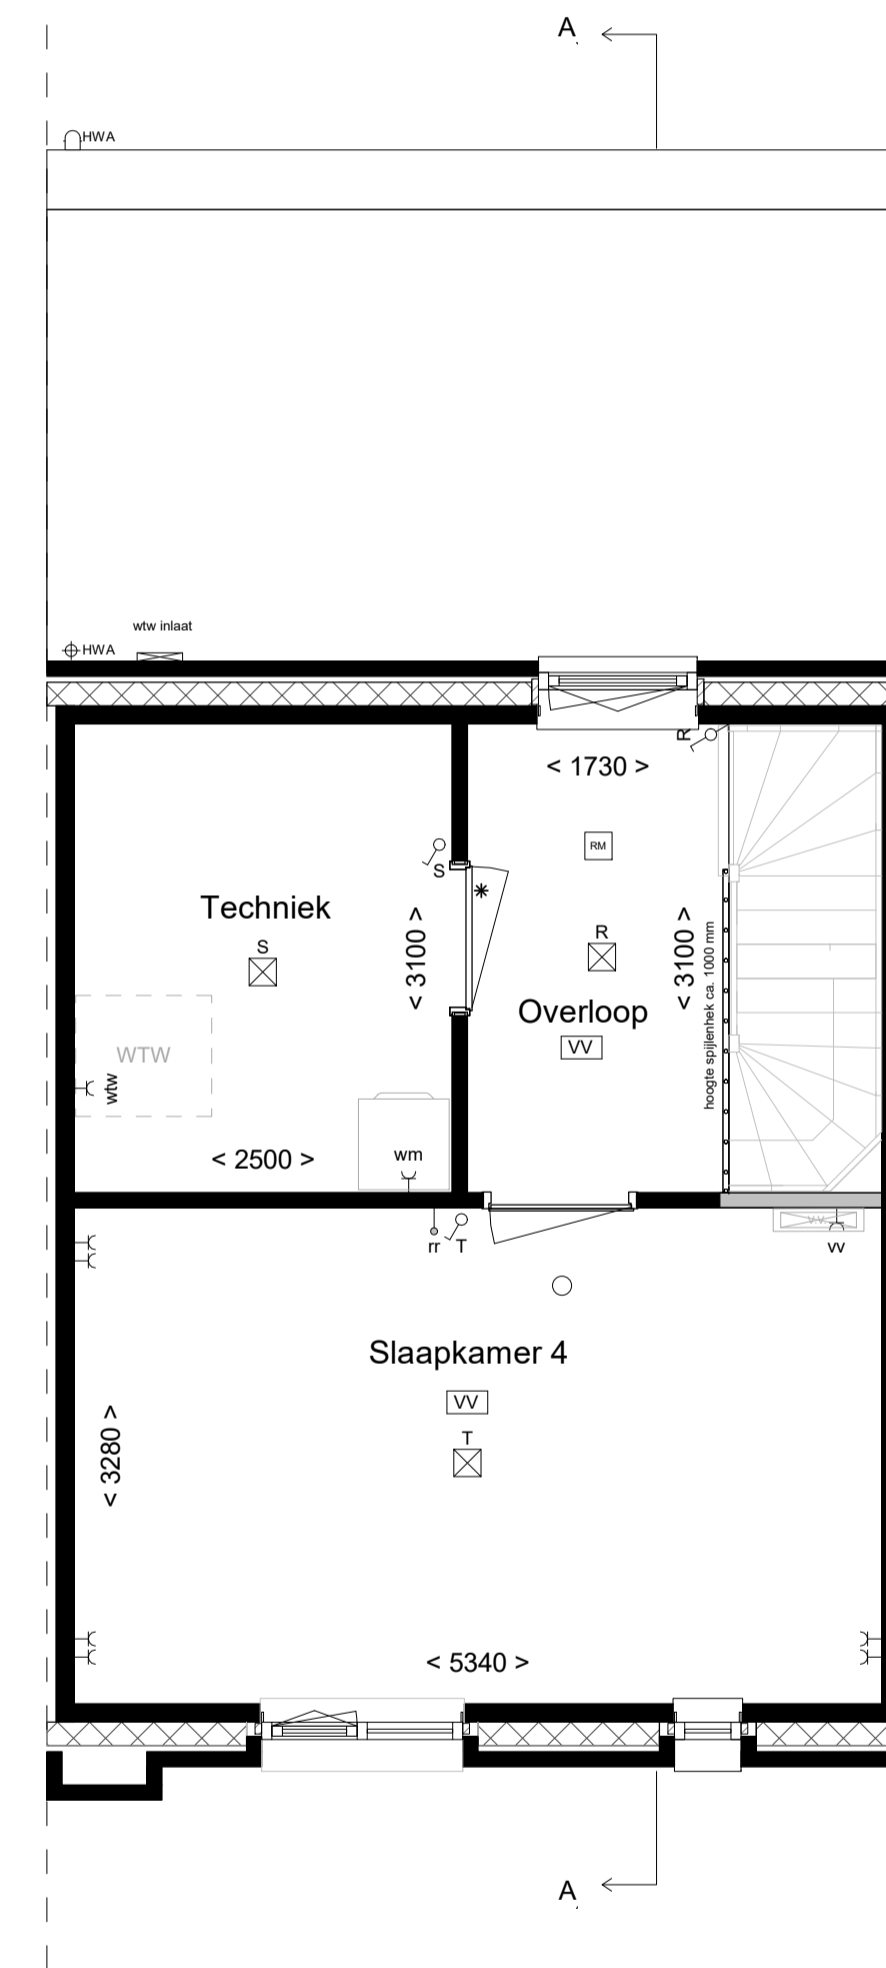

TWEDE VERDIEPING
schaal 1:50

 


DAK
schaal 1:50

DEFINITIEF

RENVOOI

RENVOOI - E

- De posities en aantal van ventilatiezuigpunten, hemelwaterafvoeren en elektrapunten zijn indicatief op tekening aangegeven. E.e.a. nader te bepalen naar aanleiding van ventilatie en capaciteitsberekeningen.
- De posities van installaties en vloerverdelers zijn indicatief en nader te bepalen door de installateur.
- Voor posities aansluitpunten keuken zie O - tekening projectleverancier.
- Inhoud badkamer conform O - tekening projectleverancier.
- Het legplaatje toilet en badkamer betreffen een arcering en zijn indicatief weergegeven.
- In techniekruimte en trapkast installaties in het zicht

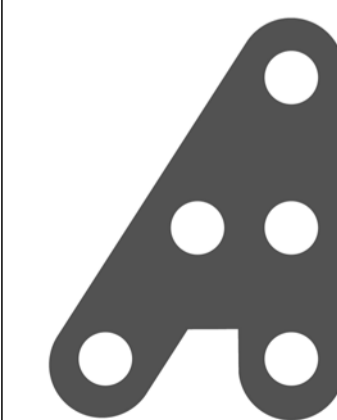

Wamberg 5 - 5258 SM - Berlicum
T.073-6900136
hetburo@hb-a.nl

project Laakse Tuinen, Vathorst Tuin 8

fase Verkooptekening

tekening Type C105 Bouwnummers: 22, 23 en 24

Datum : 19-11-2020 Schaal: 1:100 Formaat: A1

Gewijzigd A : Werk : 320

Gewijzigd B :
Gewijzigd C :
Gewijzigd D : Blad : 320-8-DO-C105-VK

