






VOORGEVEL  
schaal 1:100

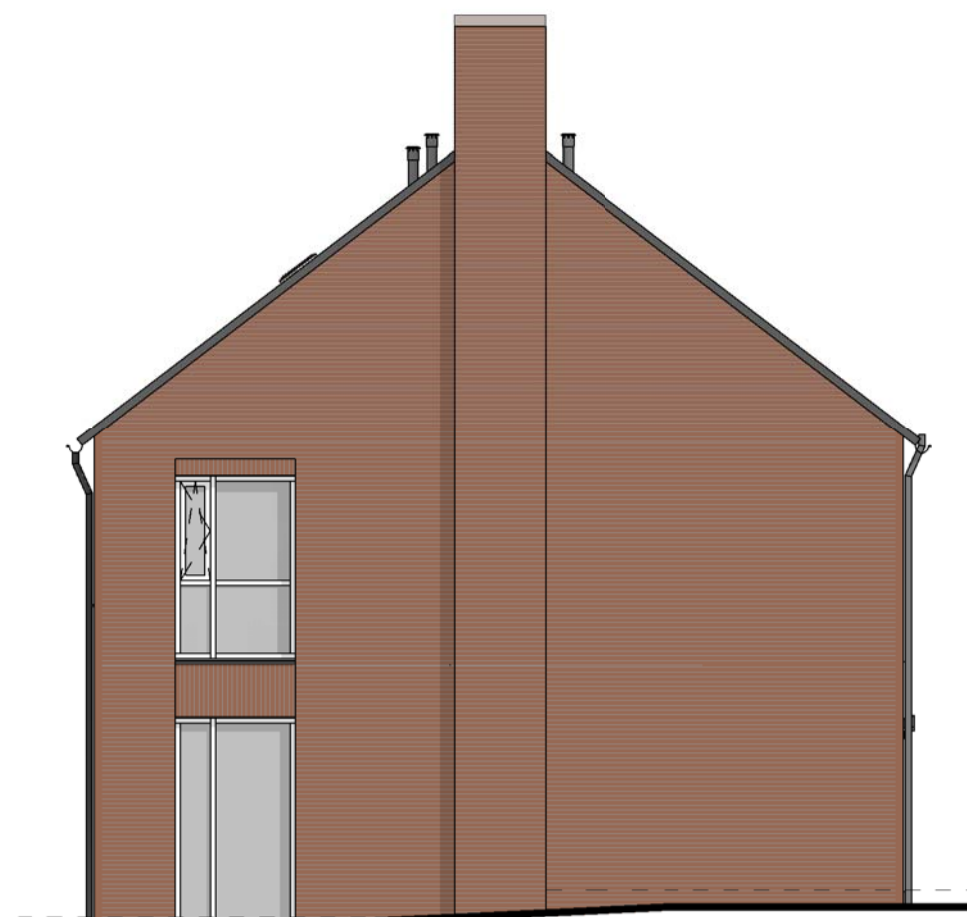


LINKER ZIJGEVEL  
schaal 1:100

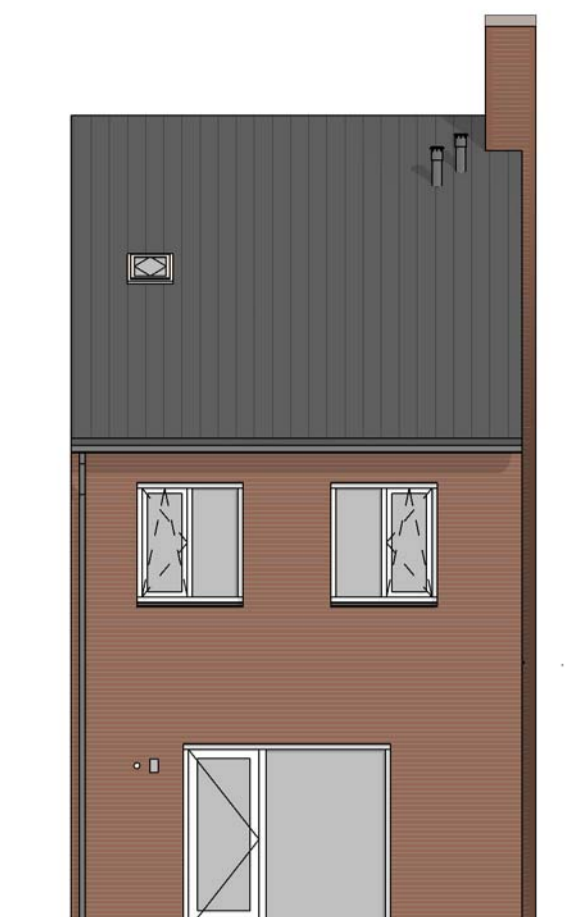


ACHTERGEVEL  
schaal 1:100

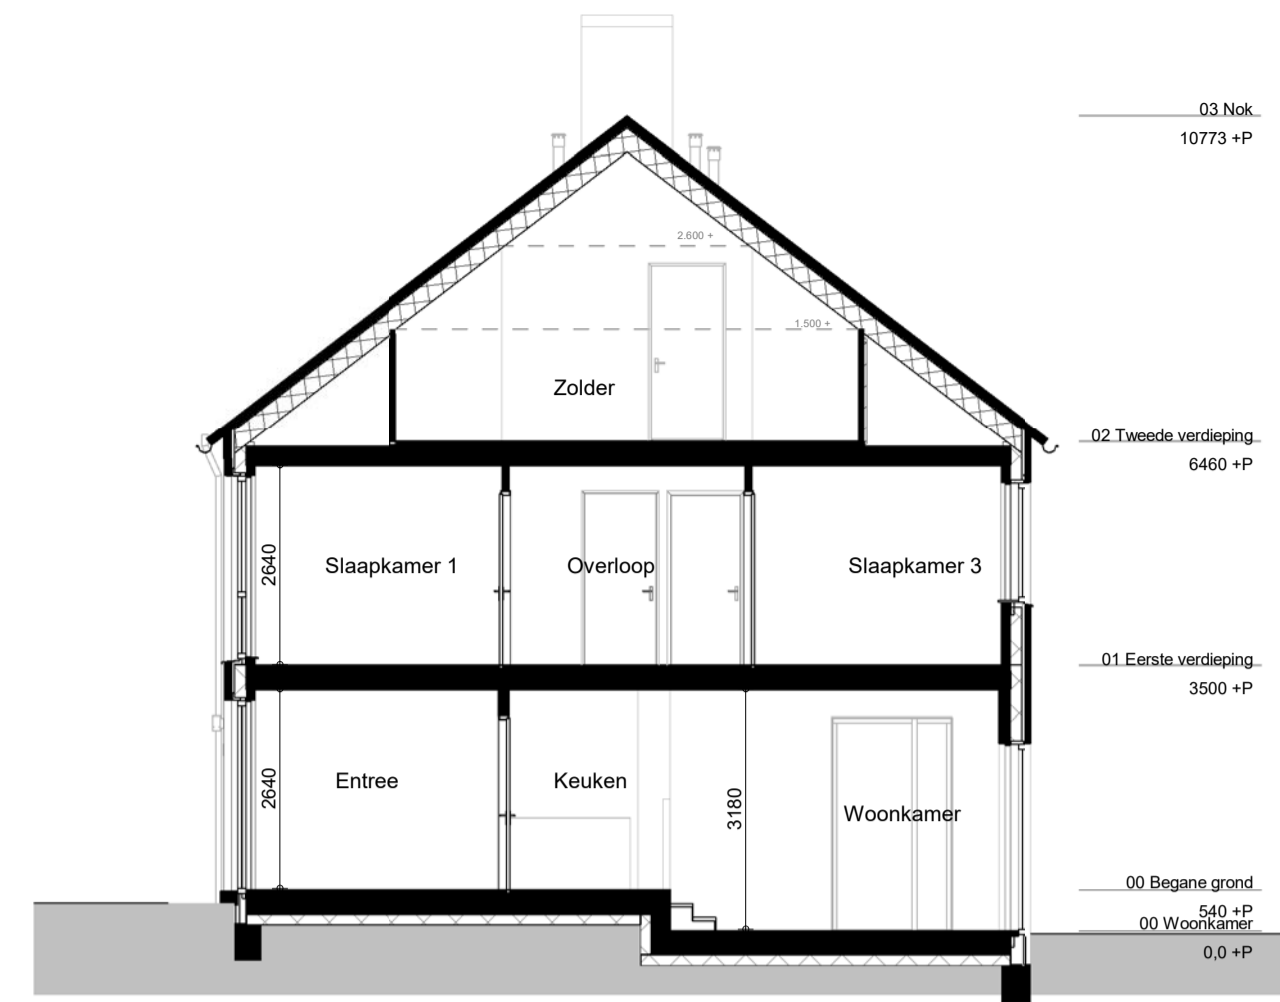


DOORSNEDE A-A  
schaal 1:100

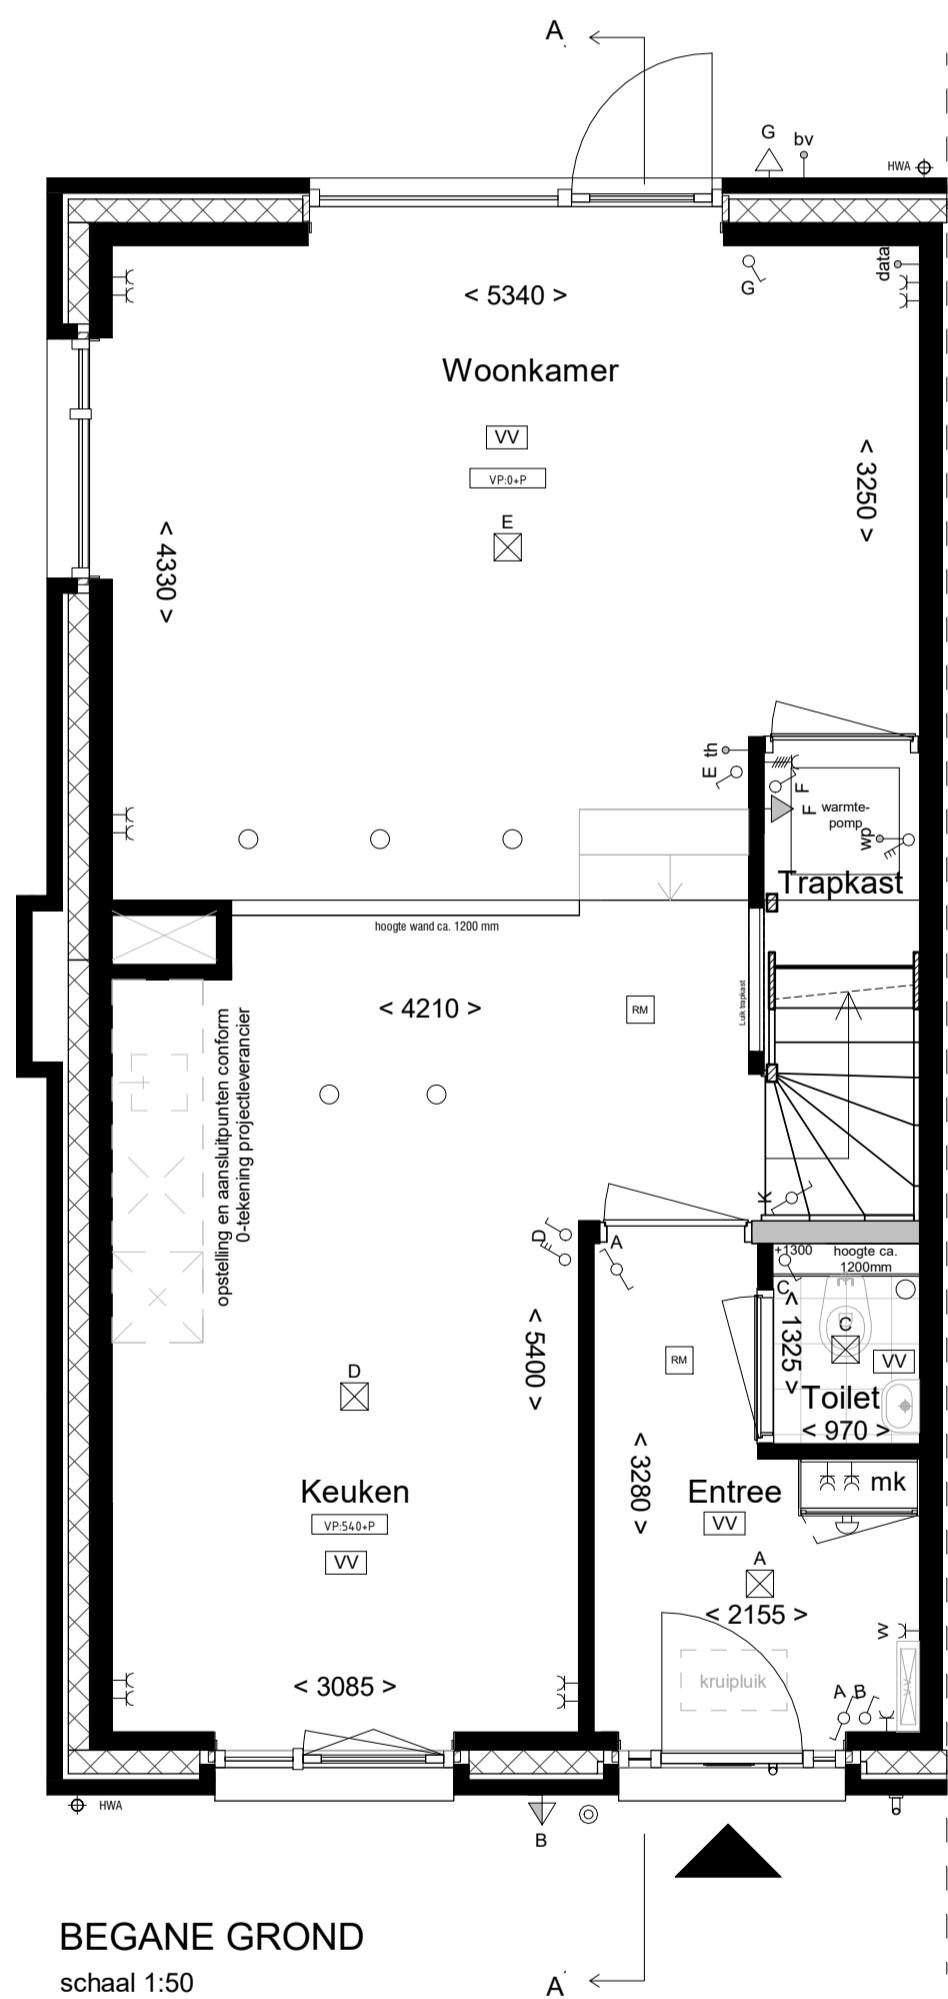


BEGANE GROND  
schaal 1:50

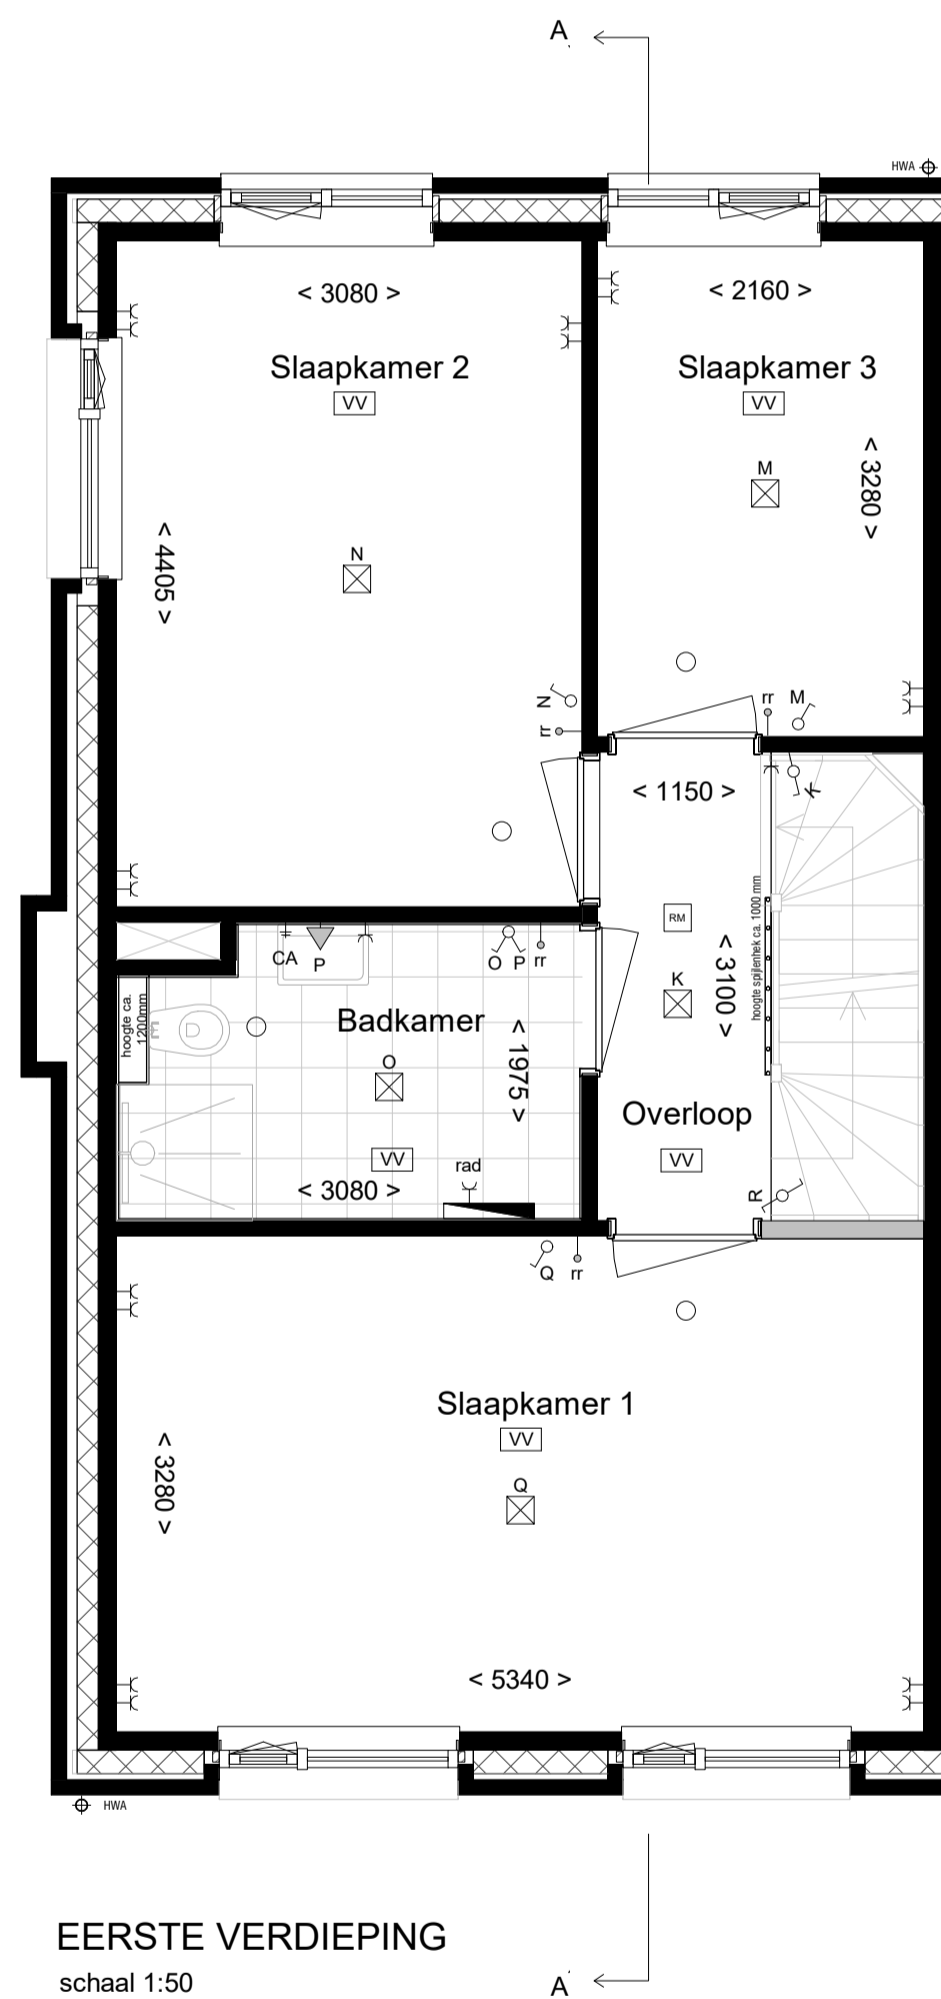

EERSTE VERDIEPING  
schaal 1:50

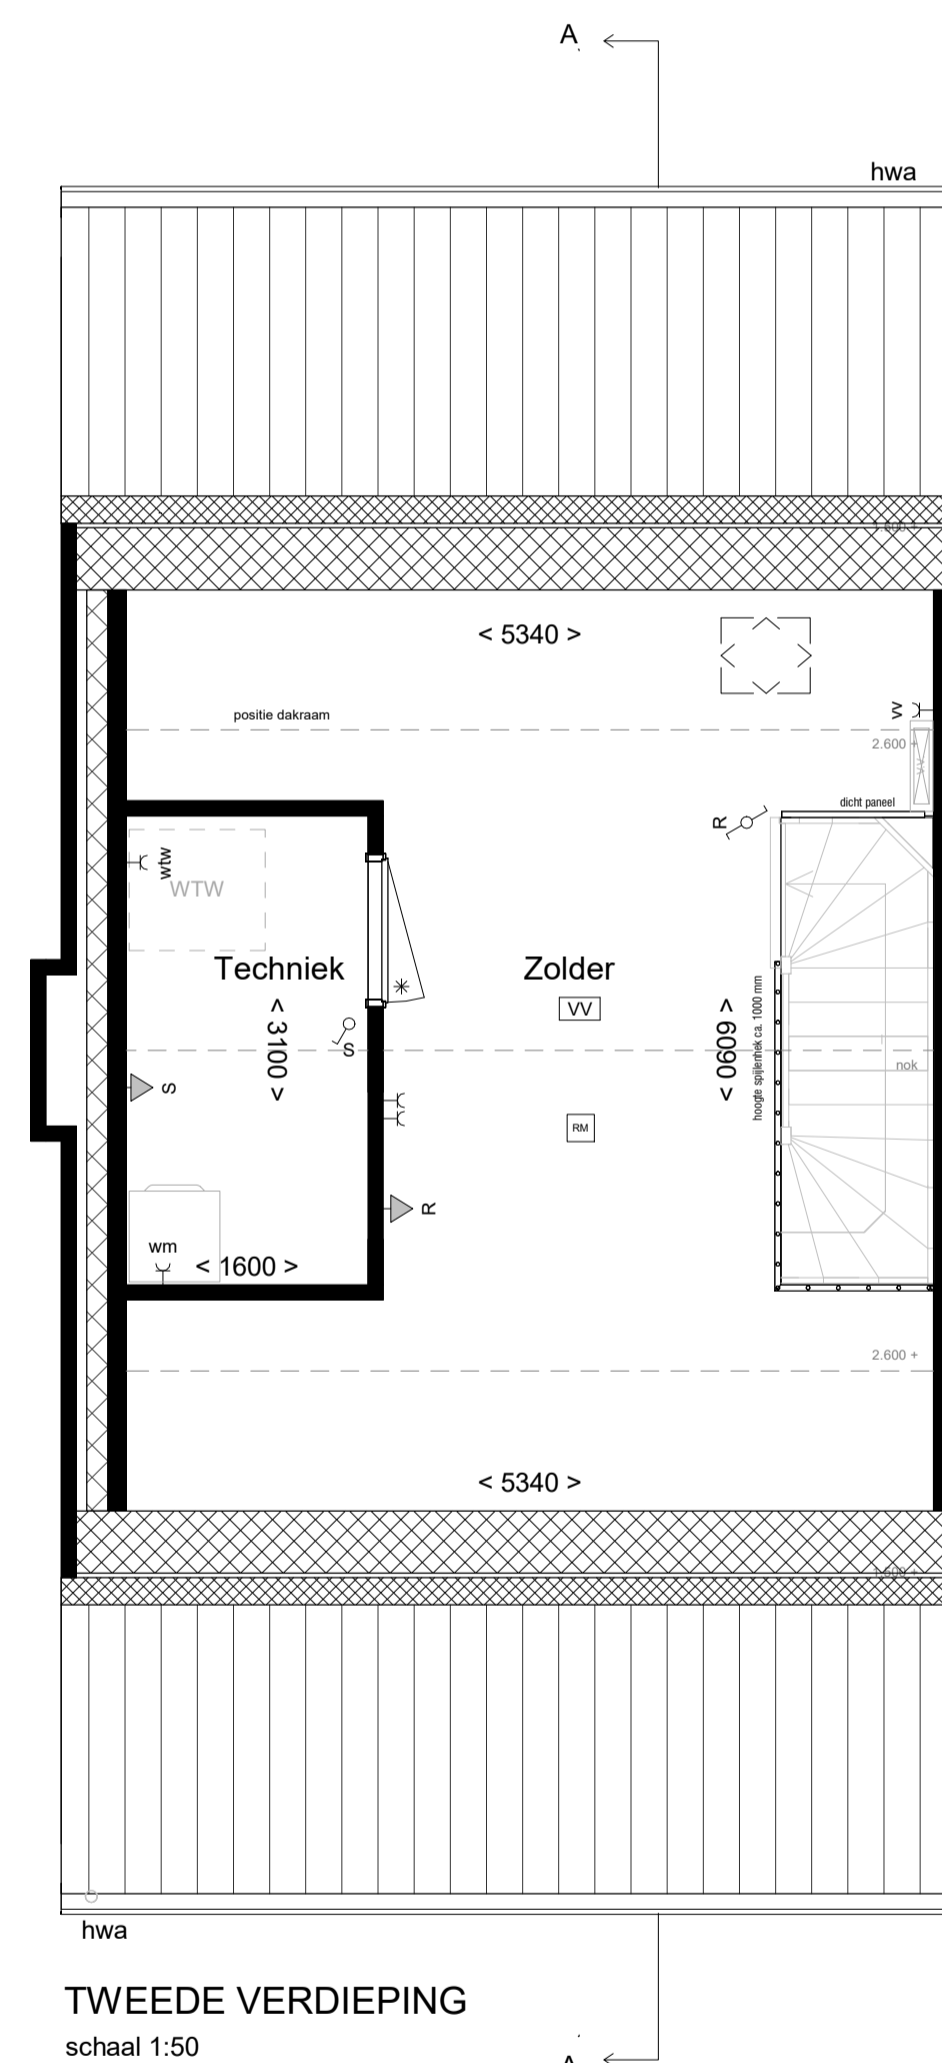

TWEDE VERDIEPING  
schaal 1:50

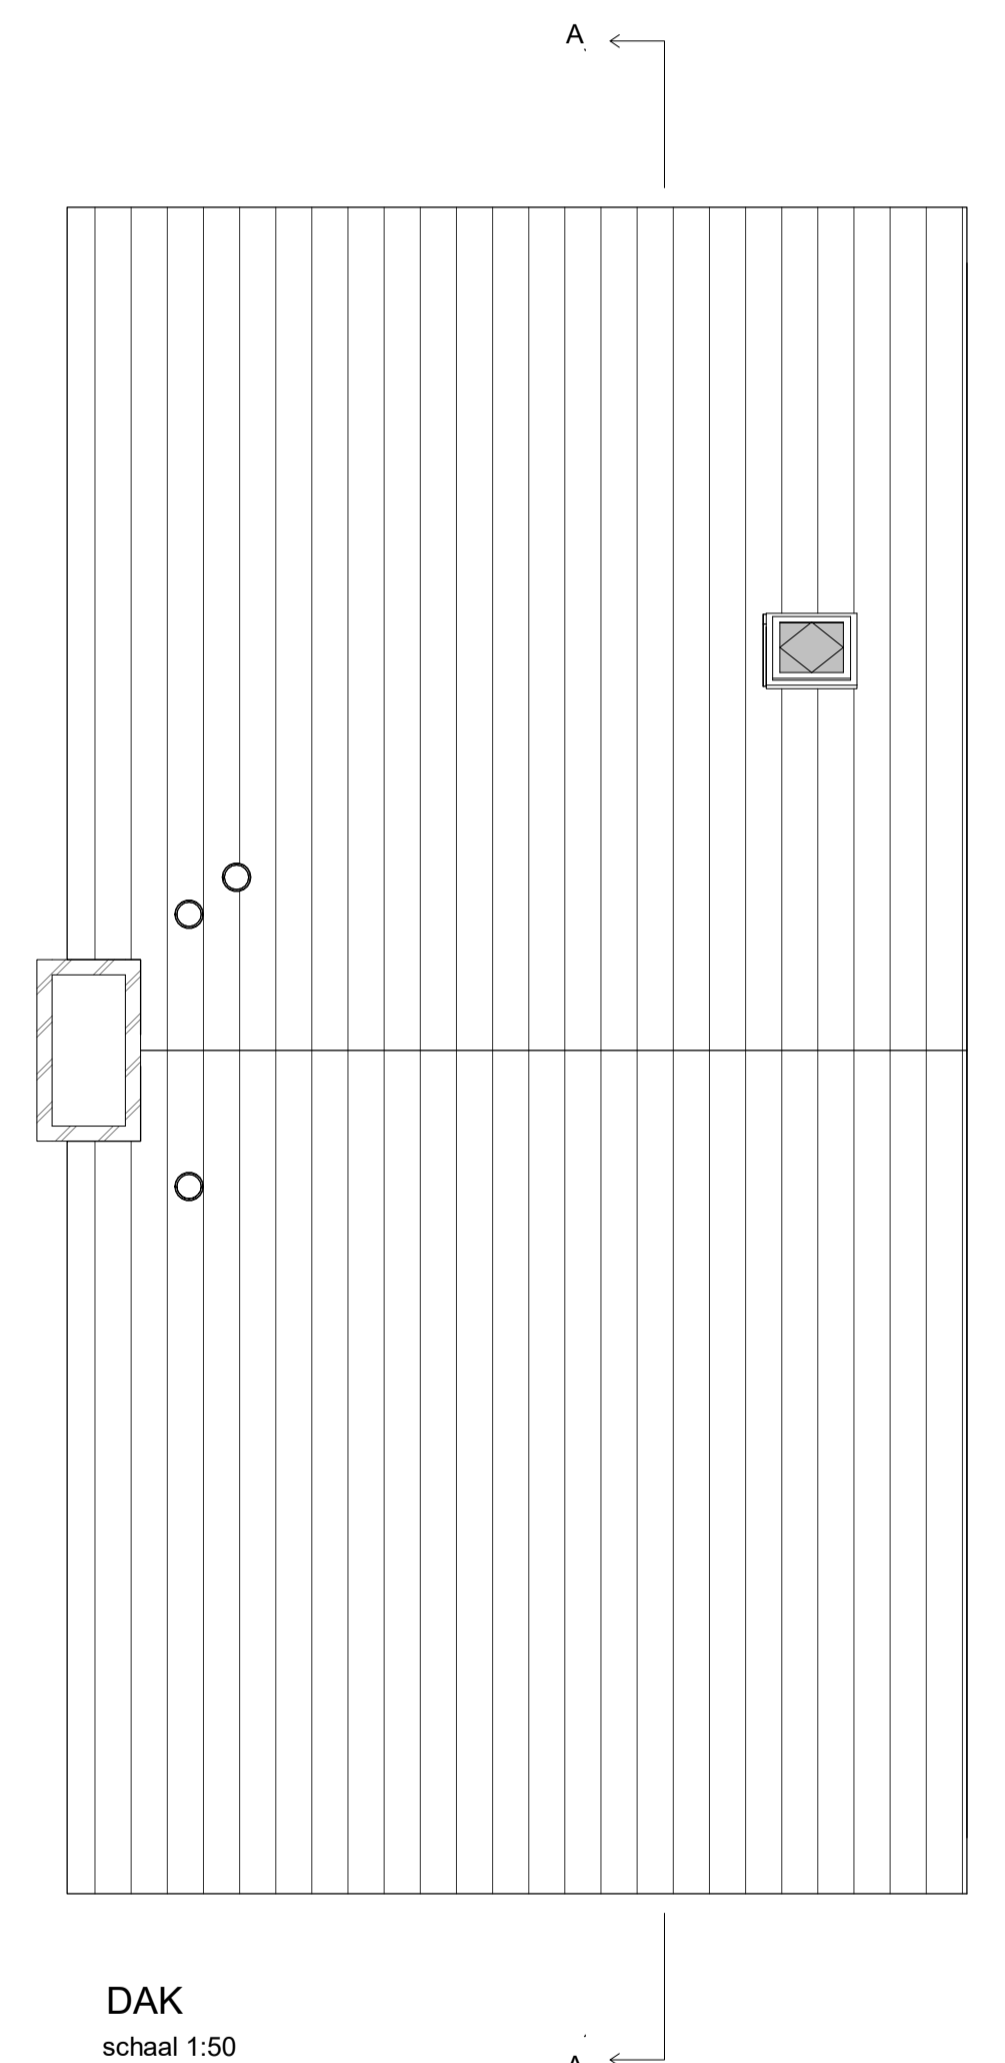

DAK  
schaal 1:50

RENVOOI

type baksteen: niagara falls (rood)	Draai/kliep raam aanzicht	wasmachine	gootsteen	mechanische ventilatie
Draai/kliep raam doorsnede	WTW	WTW	kookplaat	hwa
binnendeur of TO	X = geluidswerend	elektrische radiator badkamer	koelkast	verdeler vloerverwarming
		warmtepomp	X	ruimte v.v. vloerverwarming
		warmtepomp voorzien van boiler	mk	meterkast

RENVOOI - E

enkel- / dubbel wcd. gaard	3-standen schakelaar	buitenvoeler
enkele- /dubbele schakelaar	rookmelder	vloerverdelers
wisel- (hotel-) schakelaar	leiding -bedraad	warmtepomp aansluiting
aansluitpunt plafondverlichting	ruimteregeling thermostaat	aansluitpunt elektrische radiator
aansluitpunt wandverlichting interieur	aansluitpunt wtv unit	aansluitpunt data
aansluitpunt wandverlichting exterior inclusief verlichtingsarmatuur	aansluitpunt wasmachine	bedraad t.b.v. PV-panelen
aansluitpunt wandverlichting exterior exclusief verlichtingsarmatuur	service	centraal aarpunt
aanduiding meterkast/ spanning		
deurbeltrikker/ schel		

- De posities en aantal van ventilatiezuigpunten, hemelwaterafvoeren en elektrapunten zijn indicatief op tekening aangegeven. E.e.a. nader te bepalen naar aanleiding van ventilatie en capaciteitsberekeningen.  
- De posities van installaties en vloerverdelers zijn indicatief en nader te bepalen door de installateur.  
- Voor posities aansluitpunten keuken zie O - tekening projectleverancier.  
- Inhoud badkamer conform O - tekening projectleverancier.  
- Het legplaatje toilet en badkamer betreffen een arcering en zijn indicatief weergegeven.  
- In techniekruimte en trapkast installaties in het zicht

DEFINITIEF

project Laakse Tuinen, Vathorst Tuin 8

fase Verkooptekening

tekening Type C5e Bouwnummers: 33

Datum : 19-11-2020 Schaal: 1:100 Formaat: A1

Gewijzigd A : Werk : 320

Gewijzigd B :  
Gewijzigd C :  
Gewijzigd D : Blad : 320-8-DO-C5e-VK

