






C7 + C7e  
VOORGEVEL  
schaal 1:100

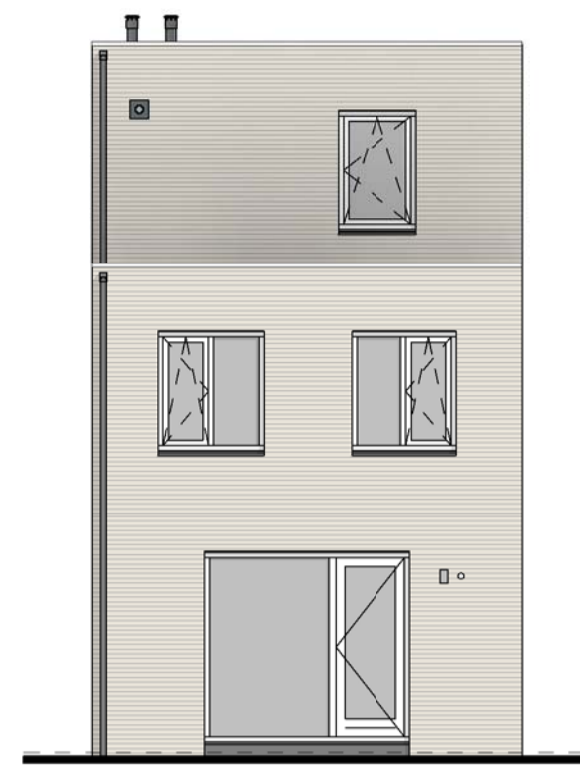


C7 + C7e  
ACHTERGEVEL  
schaal 1:100

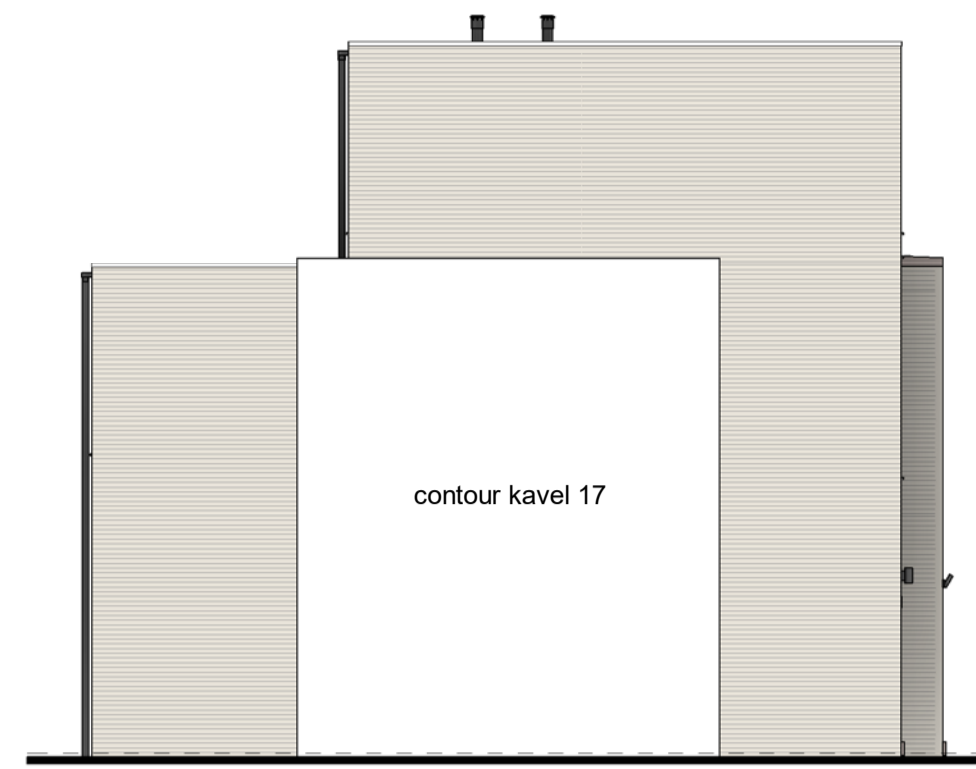


C7e bwnr. 18  
ZIJGEVEL EINDWONING  
schaal 1:100

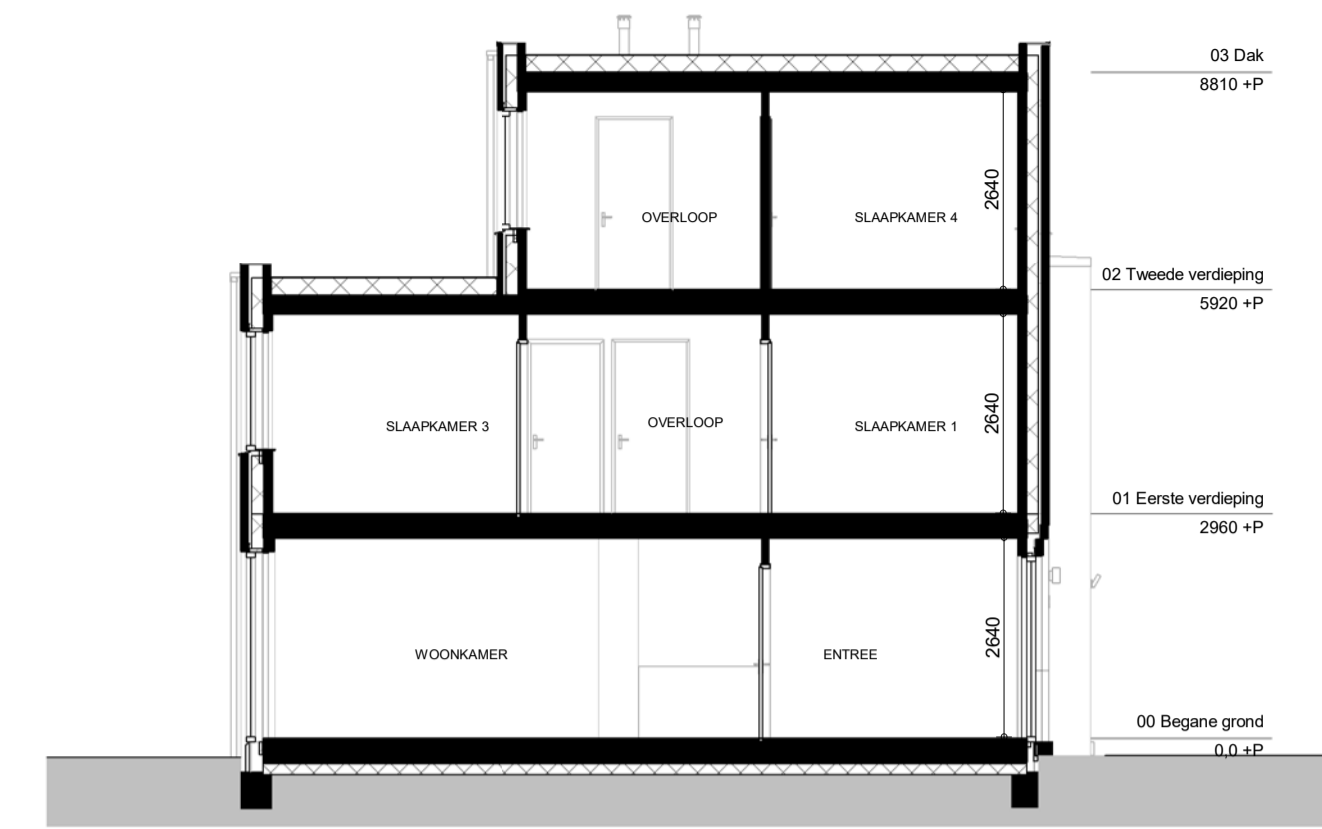


DOORSNEDEN A-A  
schaal 1:100

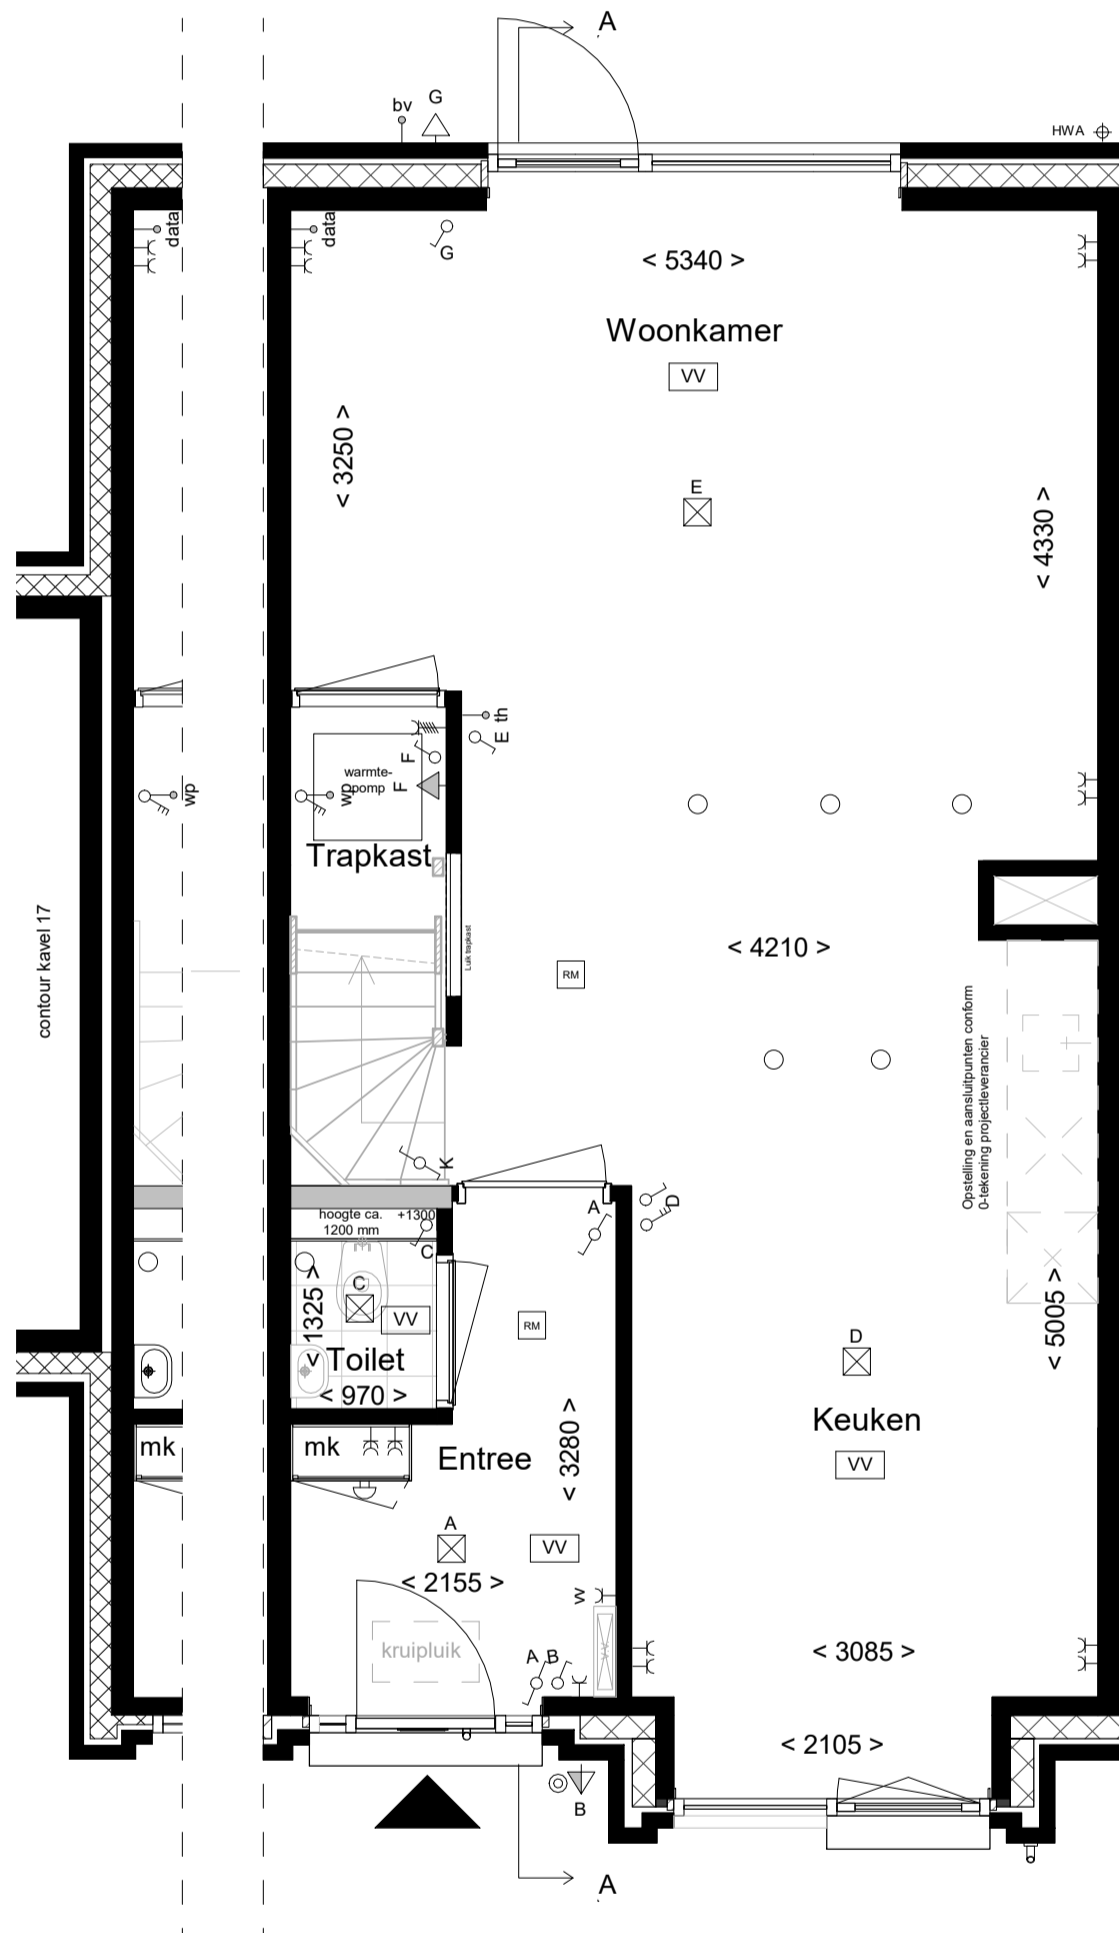


C7e bwnr. 18 C7 bwnr. 39  
BEGANE GROND  
schaal 1:50

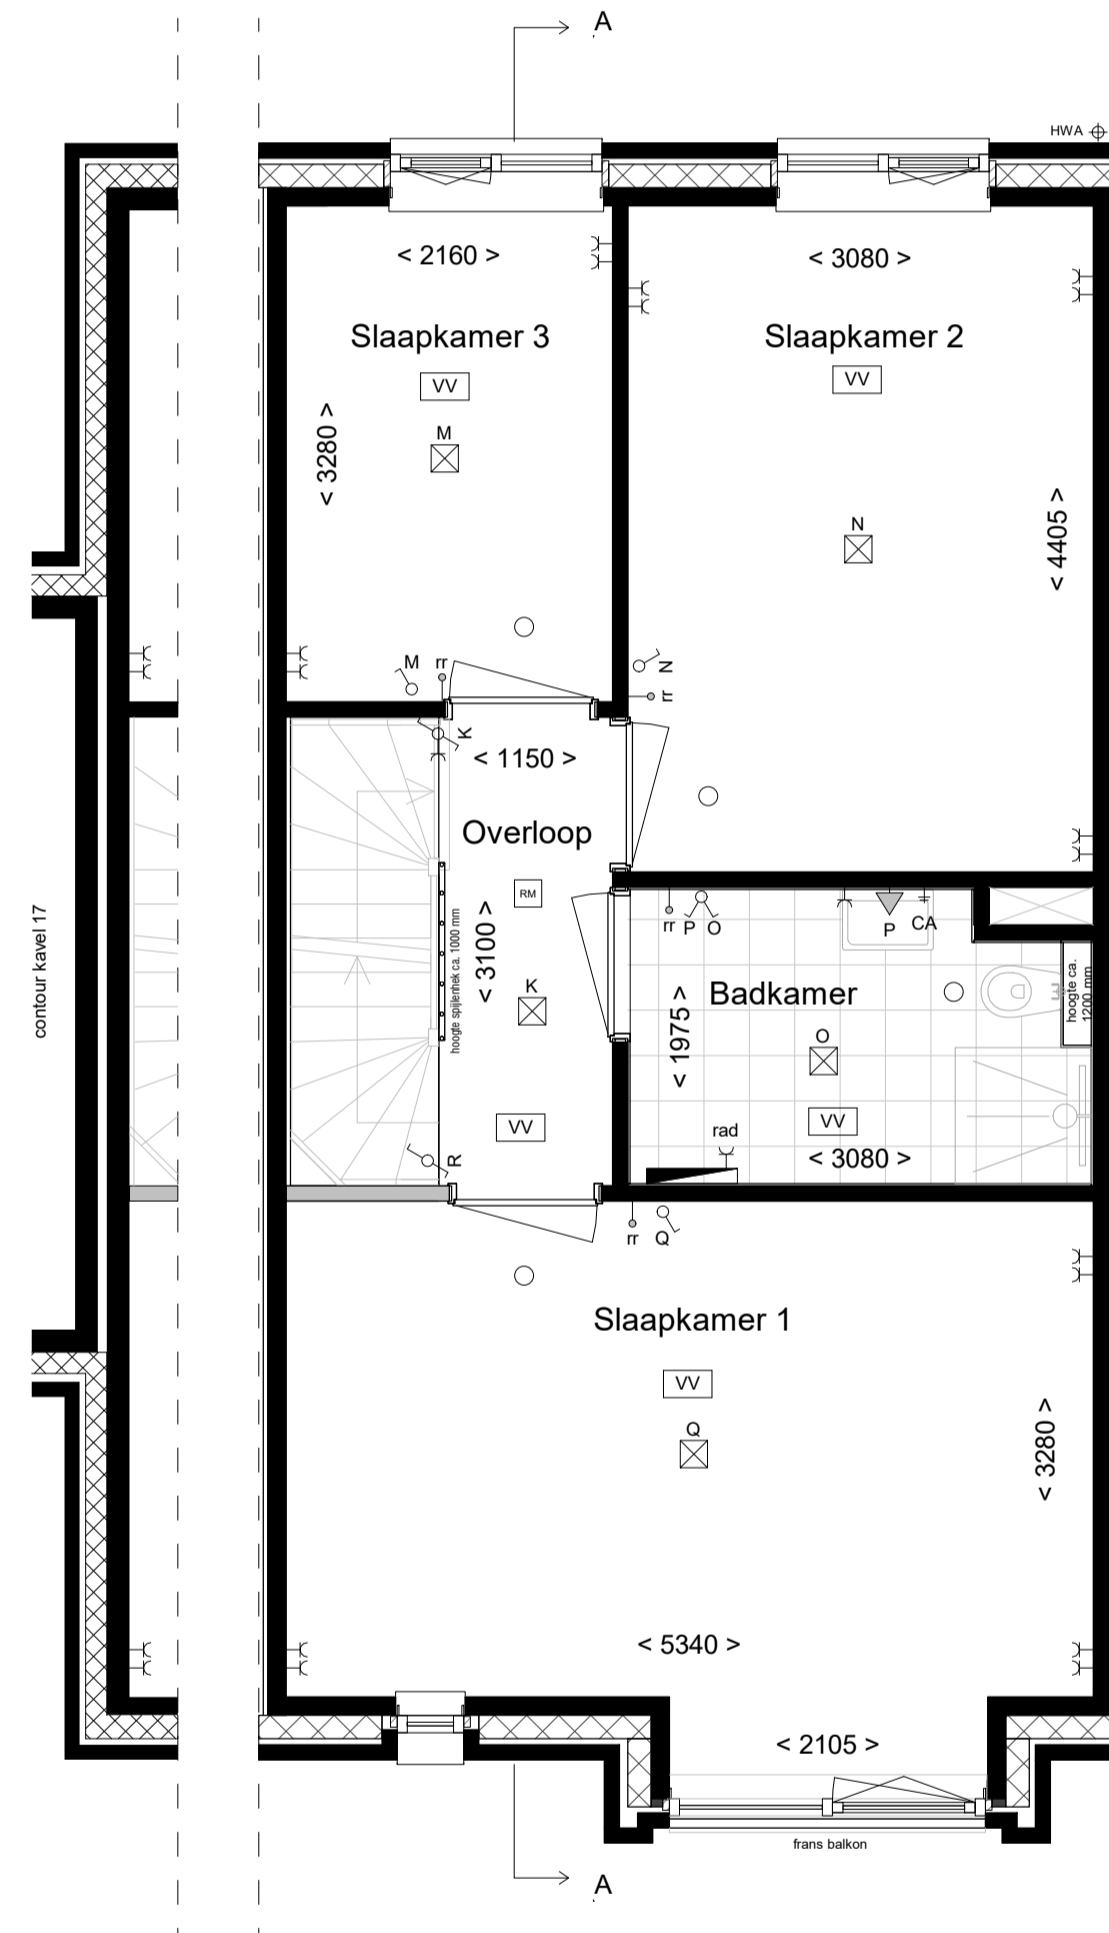

C7e C7  
EERSTE VERDIEPING  
schaal 1:50

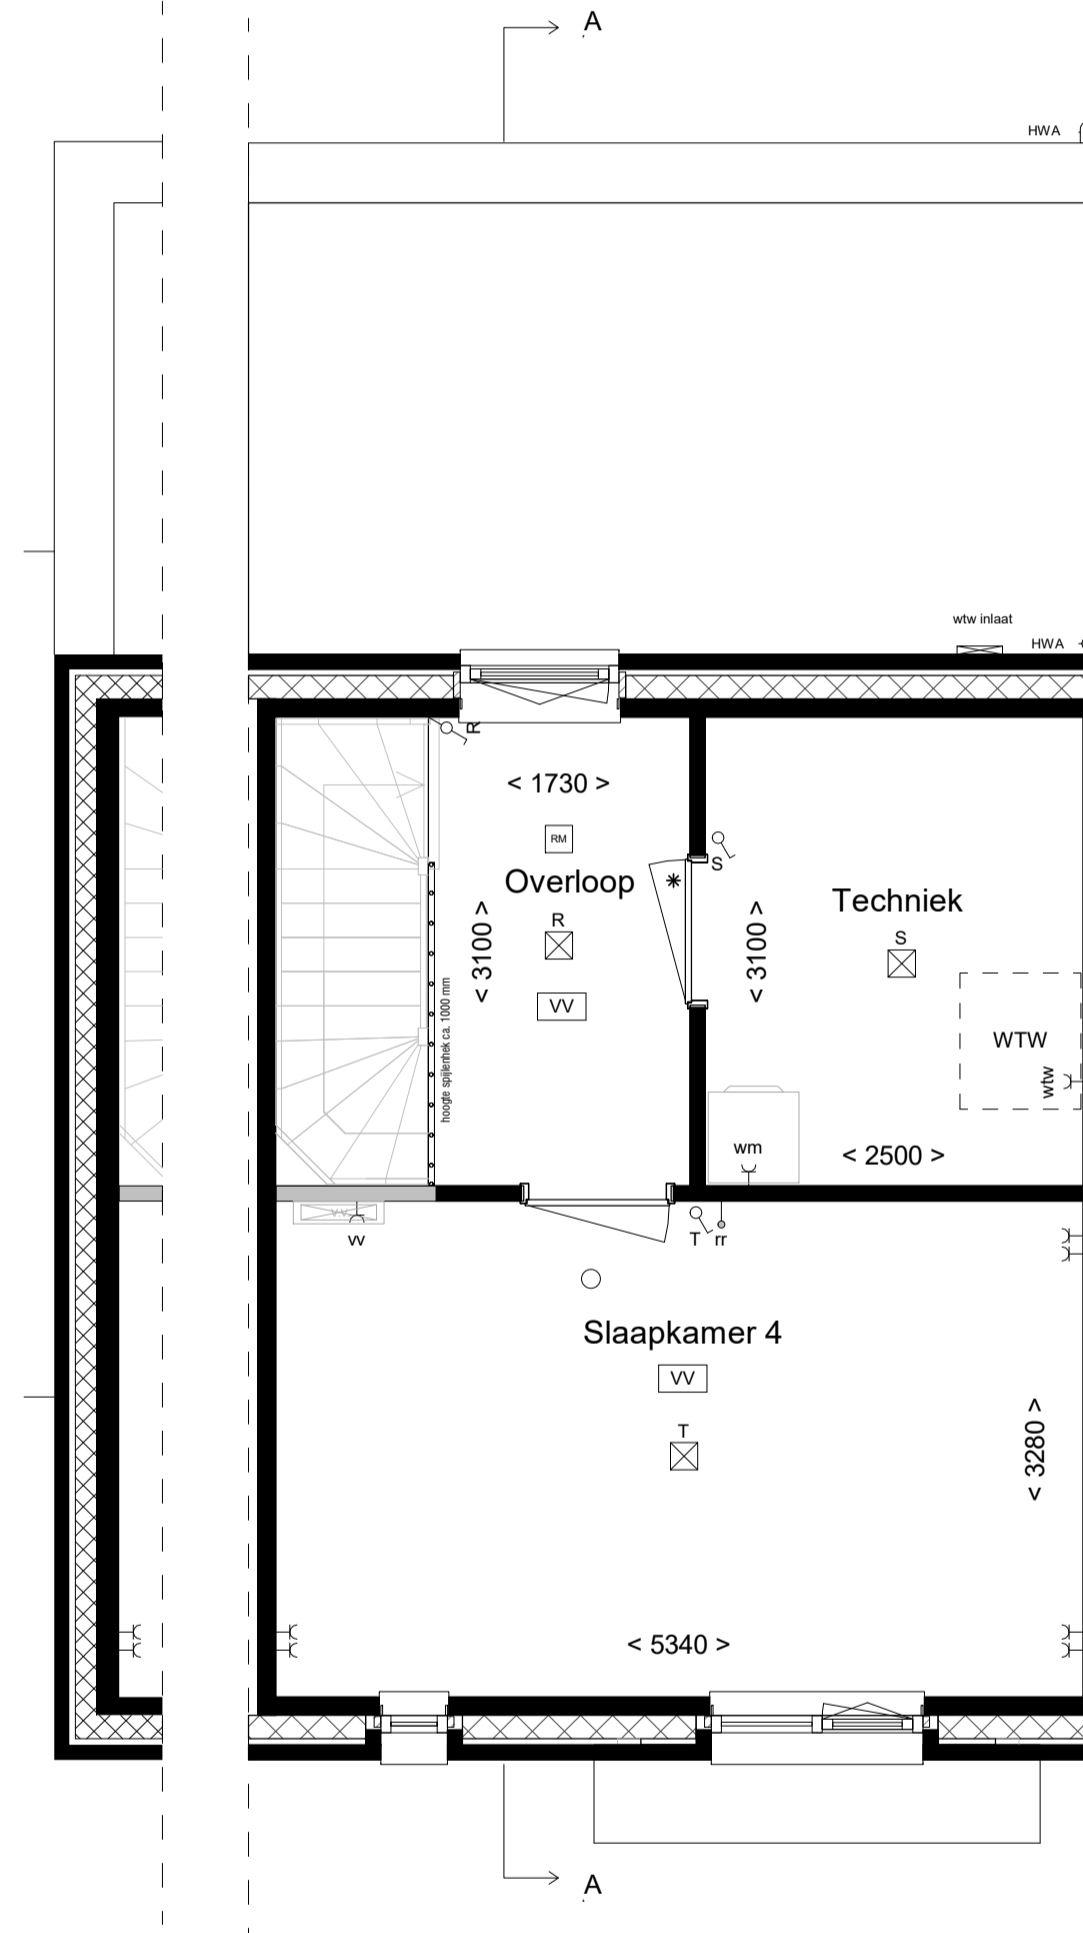

C7e C7  
TWEDE VERDIEPING  
schaal 1:50

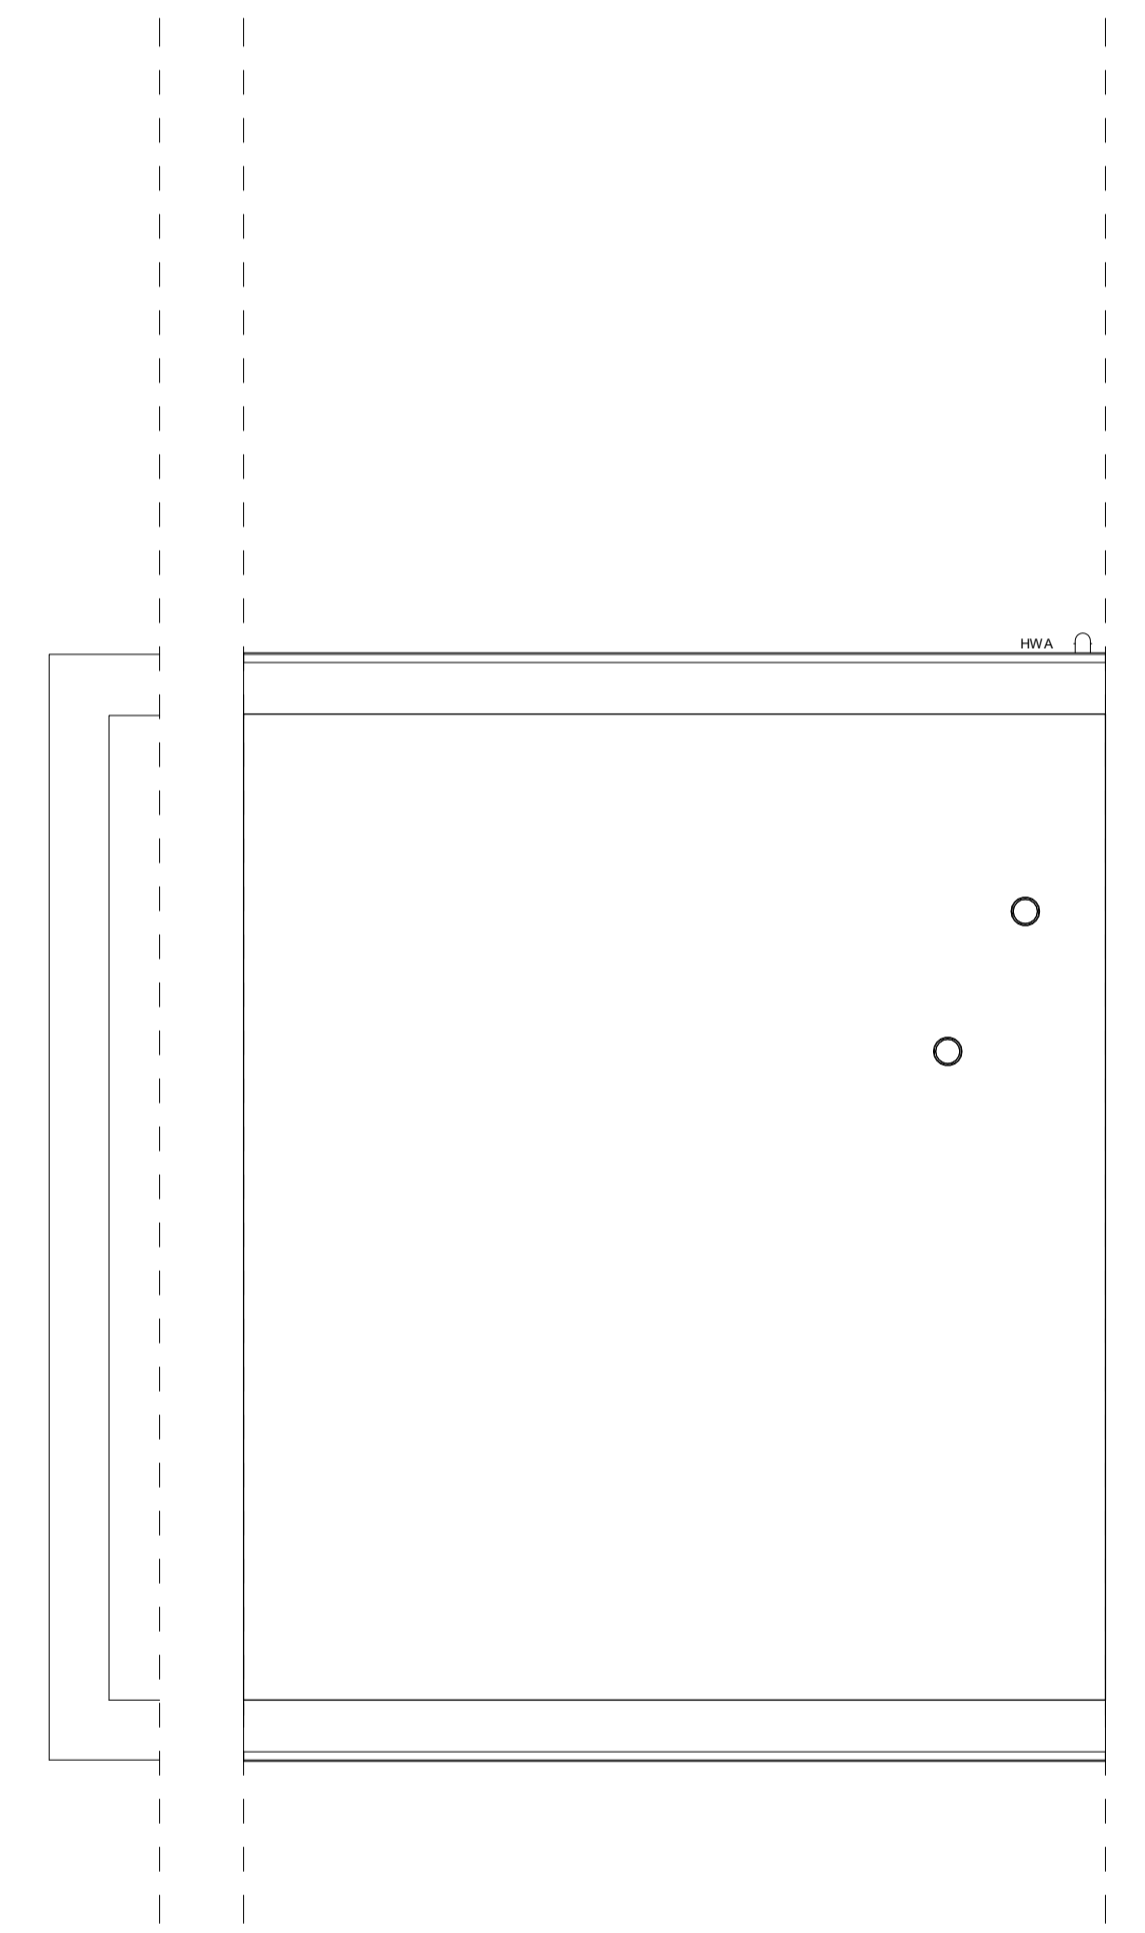

C7e C7  
DAK  
schaal 1:50

RENVOOI


RENVOOI - E


- De posities en aantal van ventilatiezuigpunten, hemelwaterafvoeren en elektrapunten zijn indicatief op tekening aangegeven. E.e.a. nader te bepalen naar aanleiding van ventilatie en capaciteitsberekeningen.  
- De posities van installaties en vloerverdelers zijn indicatief en nader te bepalen door de installateur.  
- Voor posities aansluitpunten keuken zie O - tekening projectleverancier.  
- Inhoud badkamer conform O - tekening projectleverancier.  
- Het legplaatje toilet en badkamer betreffen een arcering en zijn indicatief weergegeven.  
- In techniekruimte en trapkast installaties in het zicht

DEFINITIEF

project	Laakse Tuinen, Vathorst		
fase	Verkooptekening		
tekening	Type C7, C7e	Bouwnummers: 18 en 39	
Datum	19-11-2020	Schaal	1:100
Gewijzigd A		Formaat	A1
Gewijzigd B		Werk	320
Gewijzigd C		Blad	320-8-DO-C7-VK
Gewijzigd D			



Wamberg 5 - 5258 SM - Berlicum  
T.073-6900136  
hetburo@hb-a.nl