






C7s + C7es
VOORGEVEL
schaal 1:100

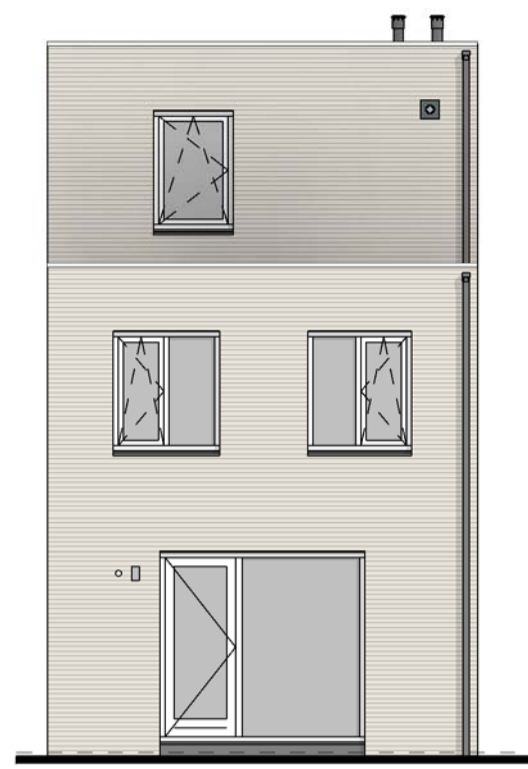


C7s + C7es
ACHTERGEVEL
schaal 1:100

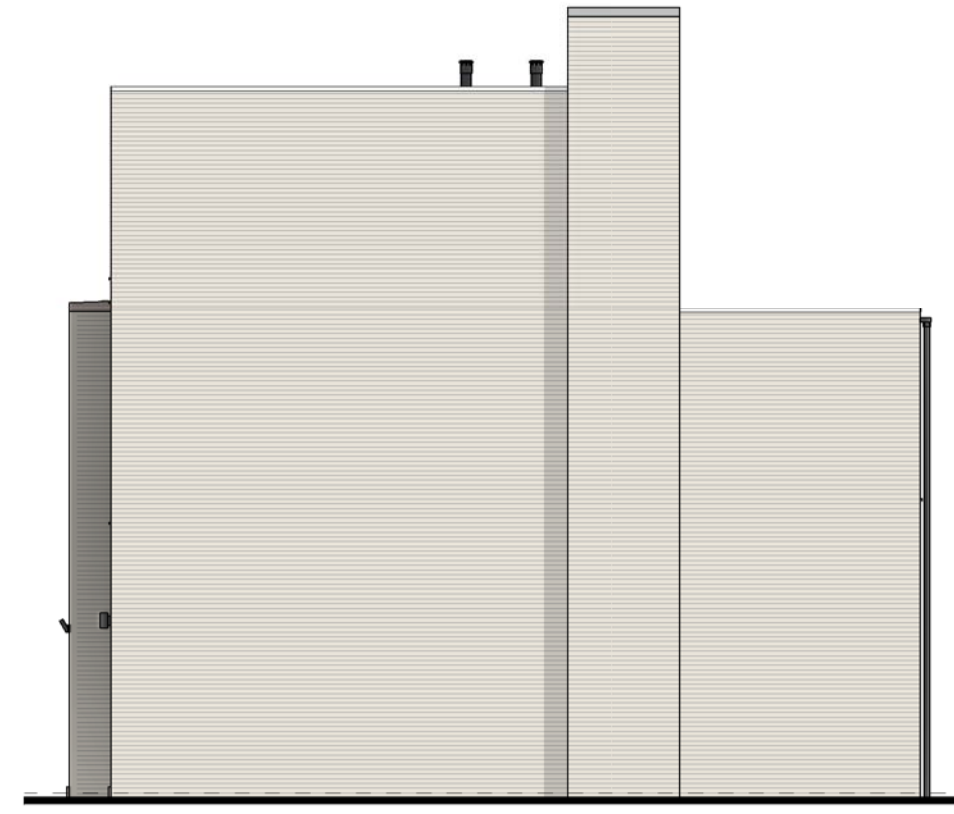


C7es
ZIJGEVEL EINDWONING
schaal 1:100

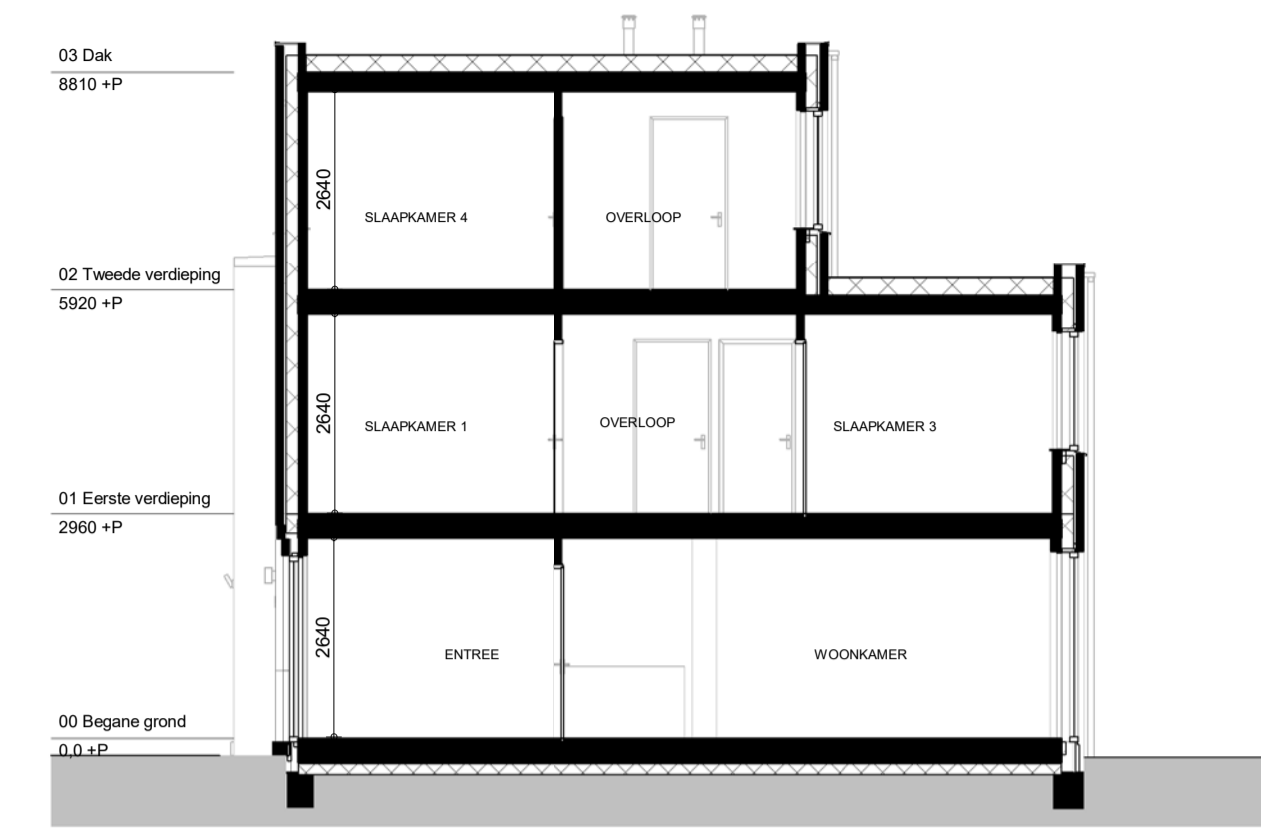


DOORSNEDE A-A
schaal 1:100

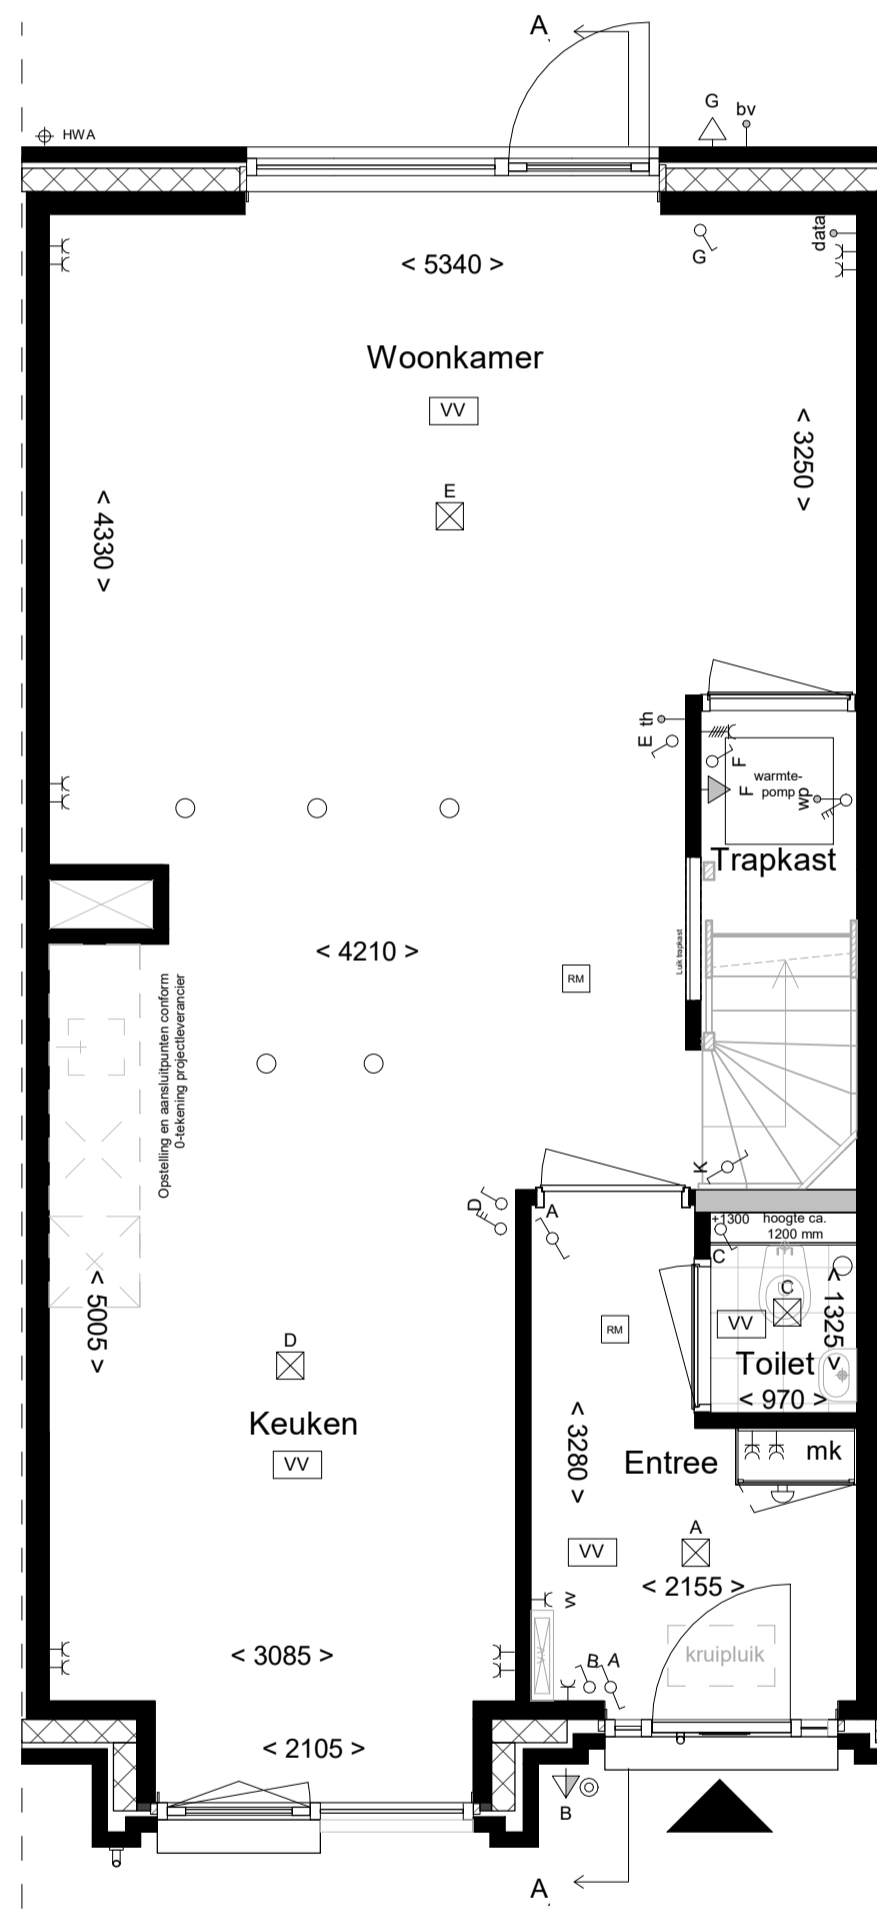


C7s bwnr. 19
BEGANE GROND
schaal 1:50

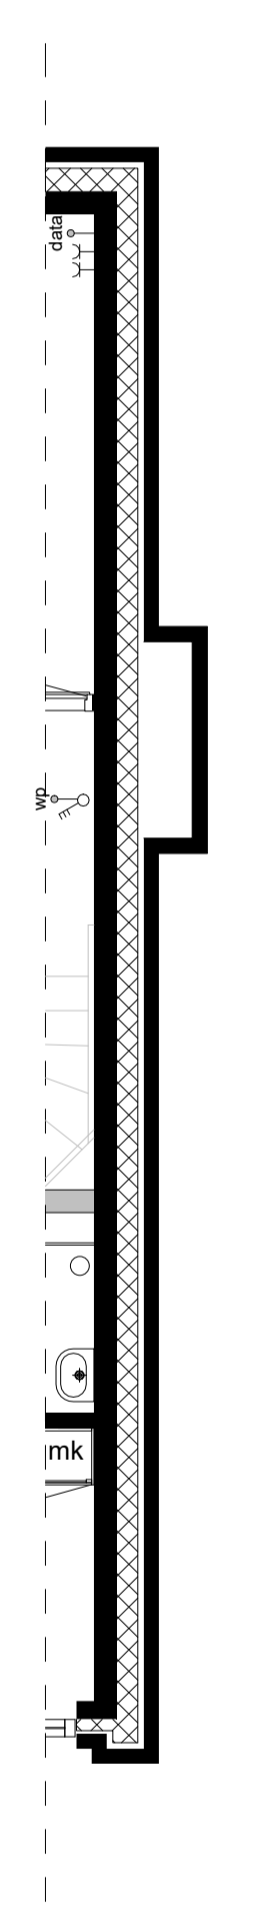


C7es bwnr. 40

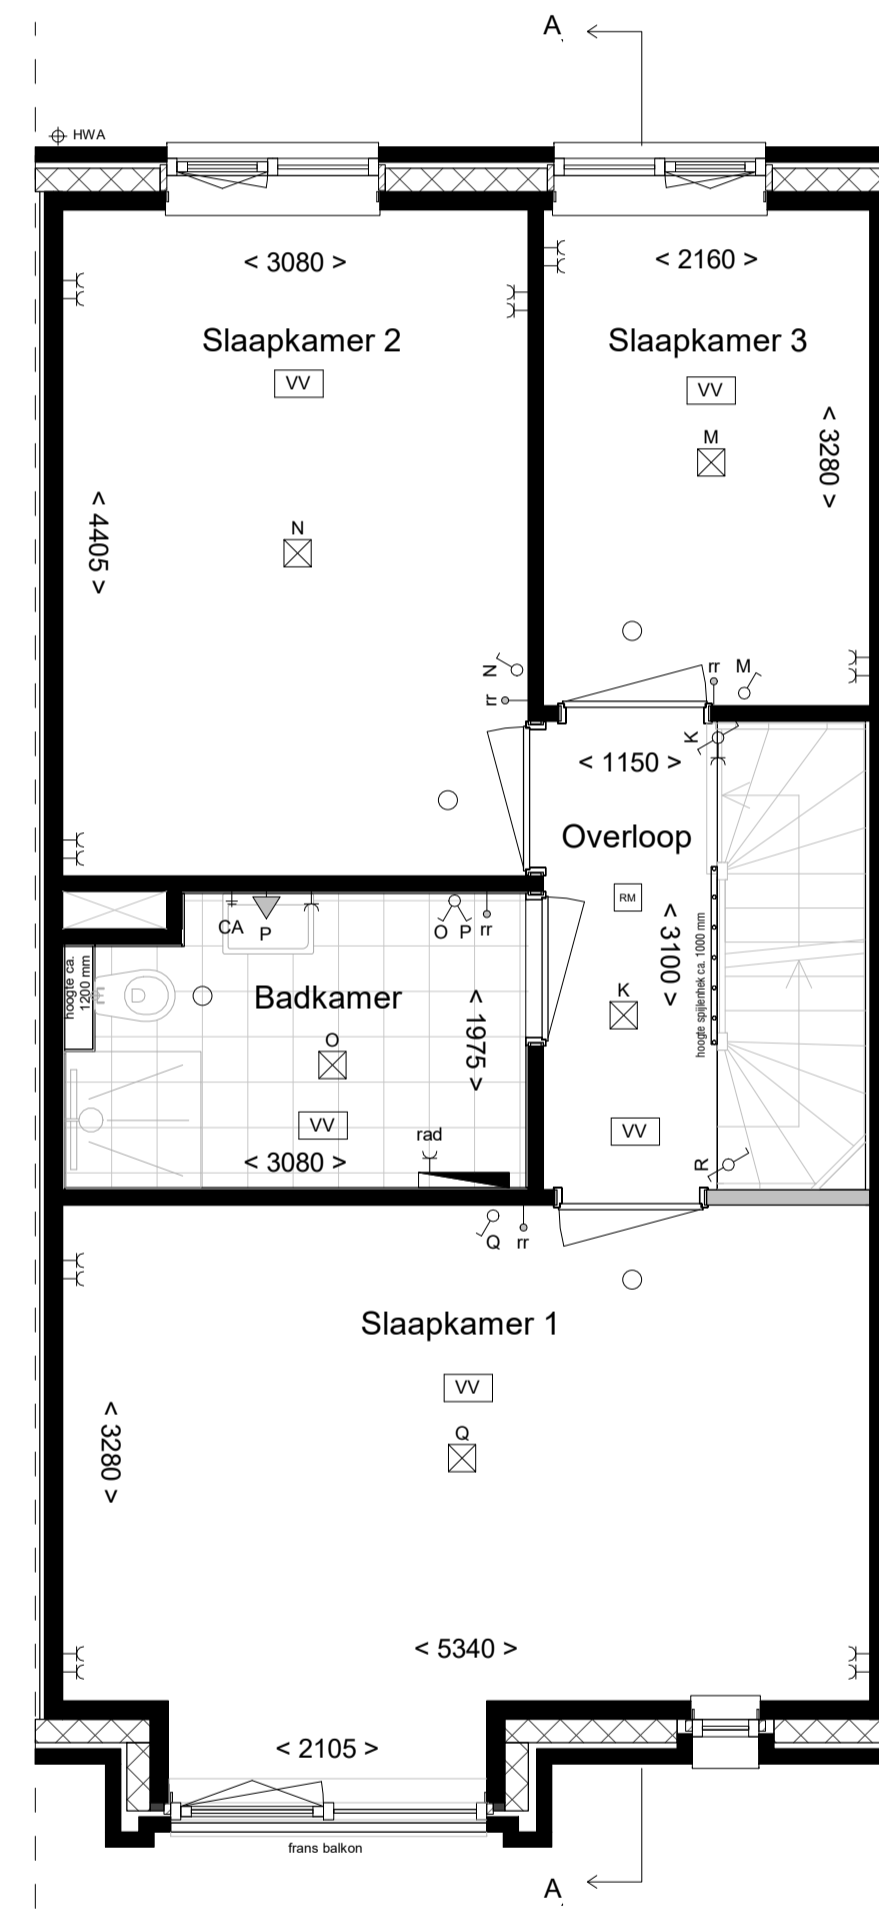


C7s
EERSTE VERDIEPING
schaal 1:50

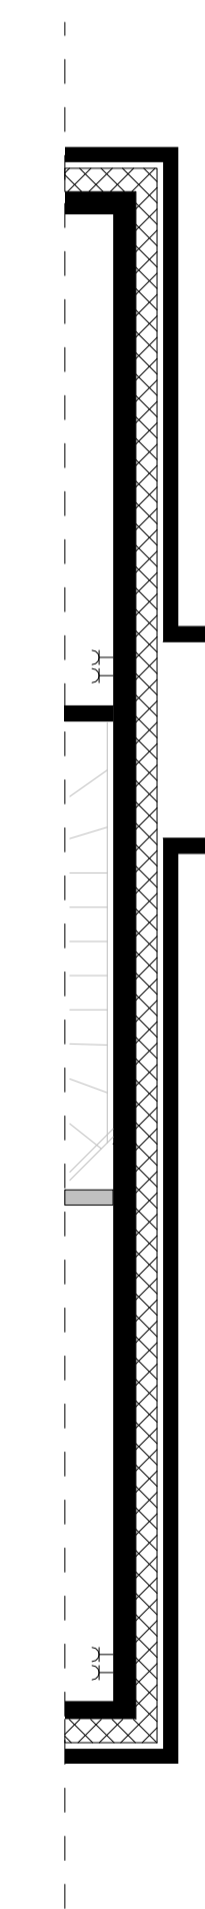


C7es

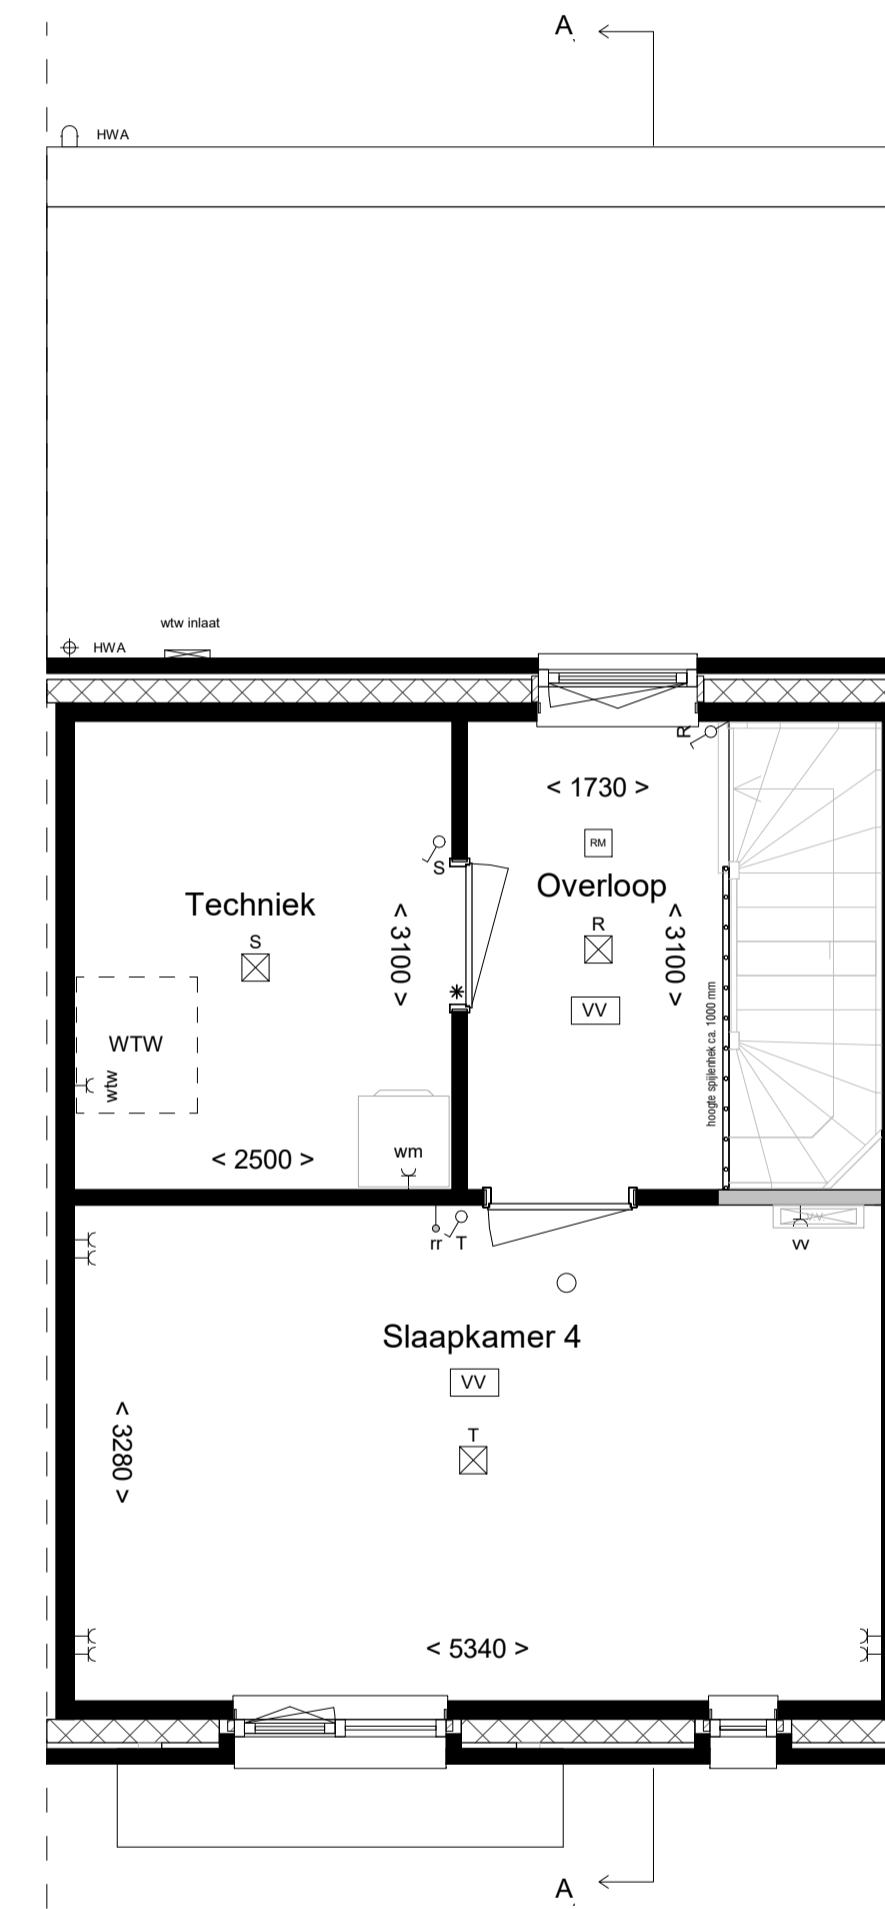


C7s
TWEDE VERDIEPING
schaal 1:50

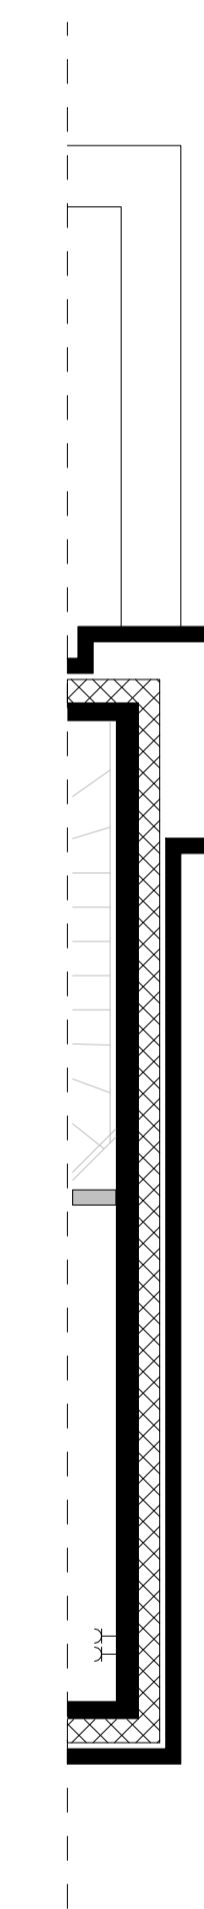

C7es

 


C7s
DAK
schaal 1:50

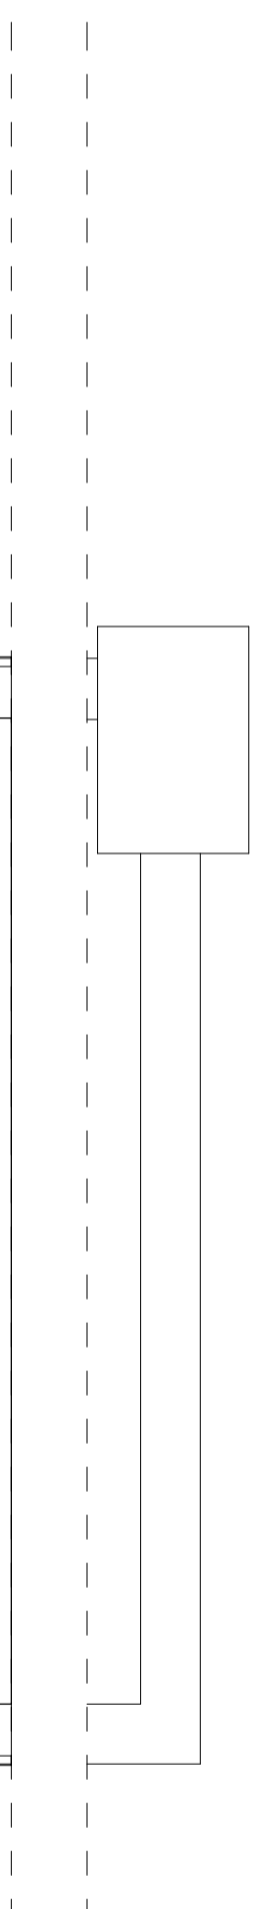


C7es

DEFINITIEF

RENVOOI

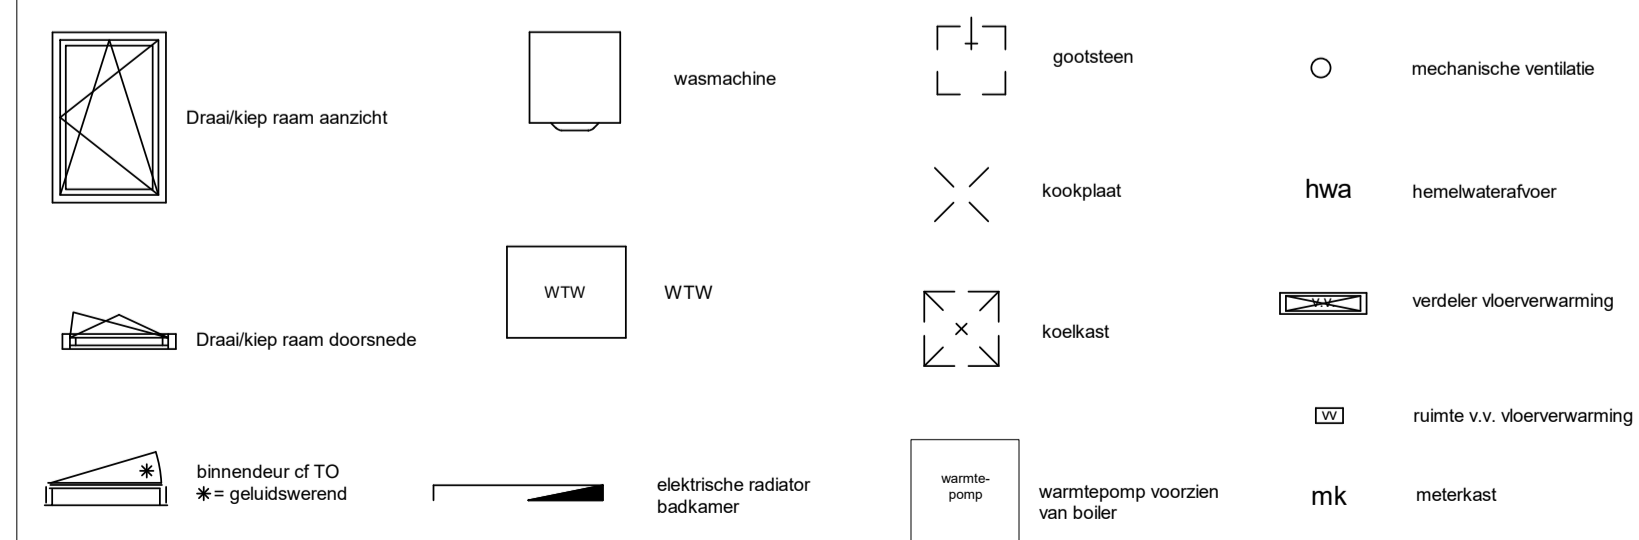

RENVOOI - E

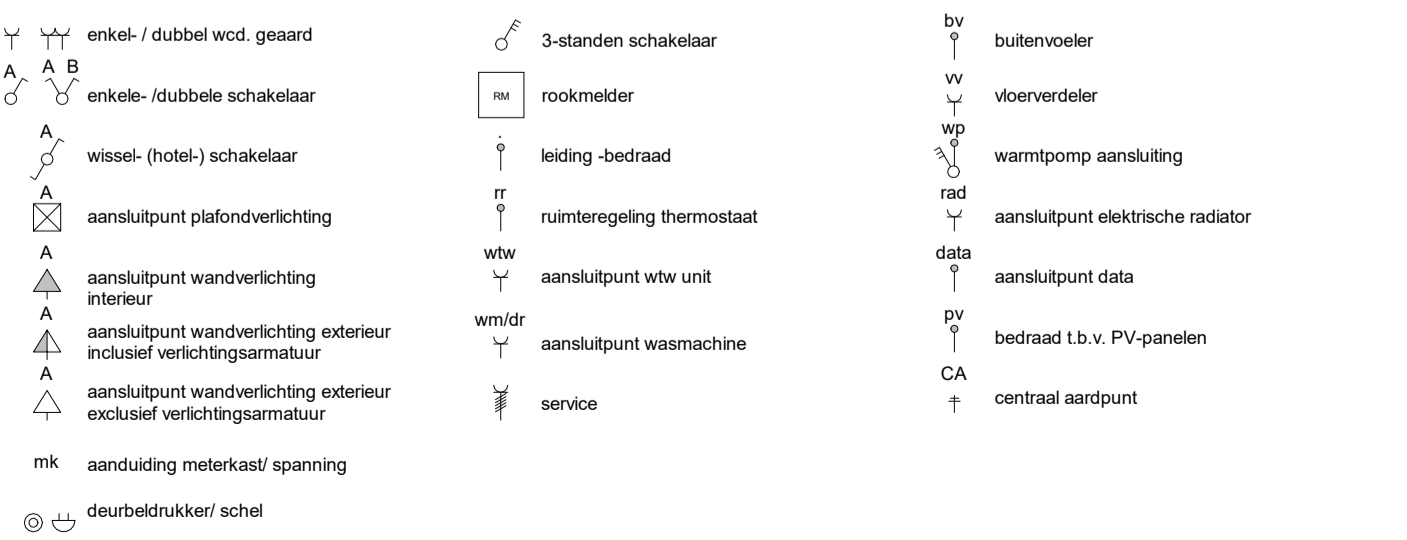

| | | | |
|-------------|--------------------------------|---------|-----------------|
| project | Laakse Tuinen, Vathorst tuin 8 | | |
| fase | Verkooptekening | | |
| tekening | C7s en C7es | | |
| Datum | 19-11-2020 | Schaal | 1:100 |
| Gewijzigd A | | Formaat | A1 |
| Gewijzigd B | | Werk | 320 |
| Gewijzigd C | | Blad | 320-8-DO-C7s-VK |
| Gewijzigd D | | | |

- De posities en aantal van ventilatiezuigpunten, hemelwaterafvoeren en elektrapunten zijn indicatief op tekening aangegeven. E.e.a. nader te bepalen naar aanleiding van ventilatie en capaciteitsberekeningen.
- De posities van installaties en vloerverdelers zijn indicatief en nader te bepalen door de installateur.
- Voor positie aansluitpunten keuken zie O - tekening projectleverancier.
- Inhoud badkamer conform O - tekening projectleverancier.
- Het legplan/toon legels toilet en badkamer betreffen een arcering en zijn indicatief weergegeven.
- In techniekruimte en trapkast installaties in het zicht