






VOORGEVEL  
schaal 1:100

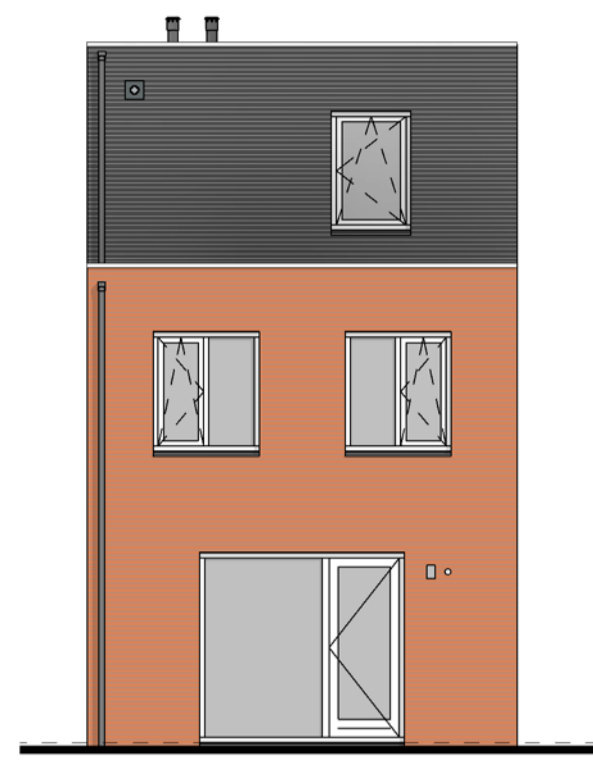


ACHTERGEVEL  
schaal 1:100

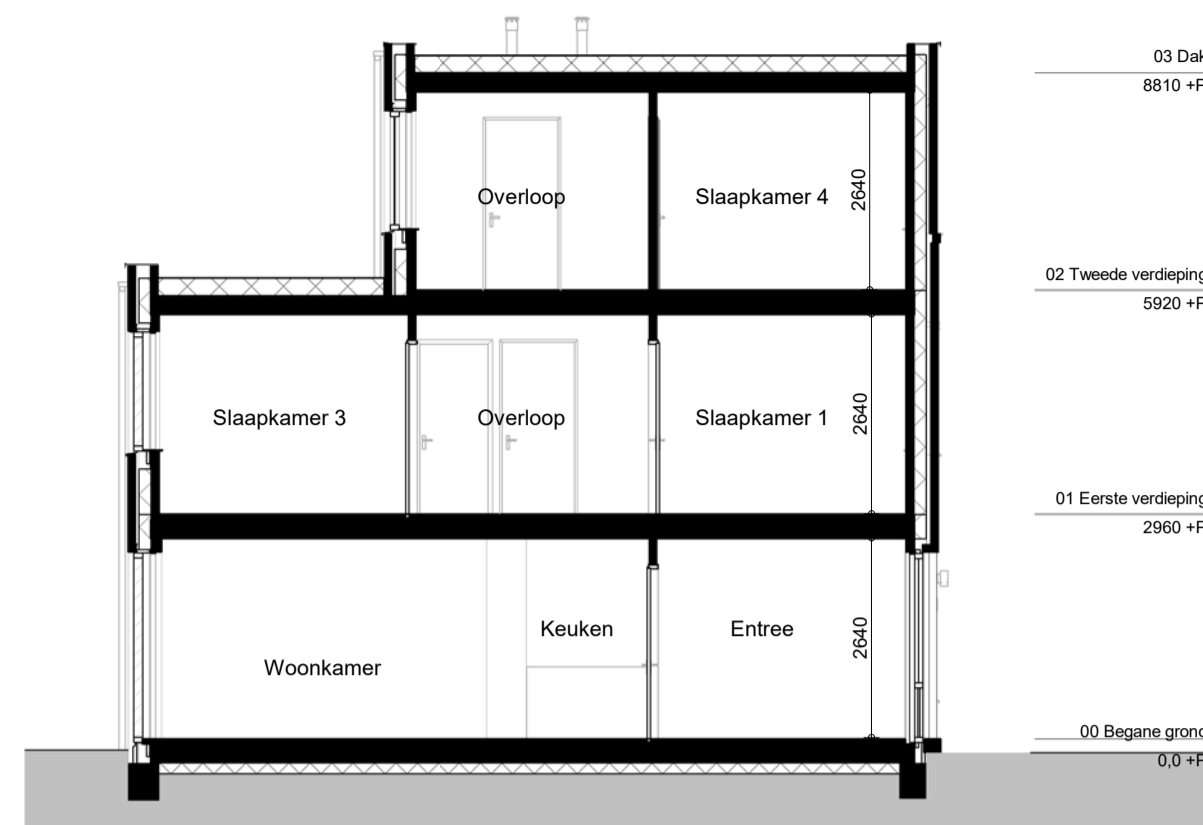


DOORSNEDE A-A  
schaal 1:100

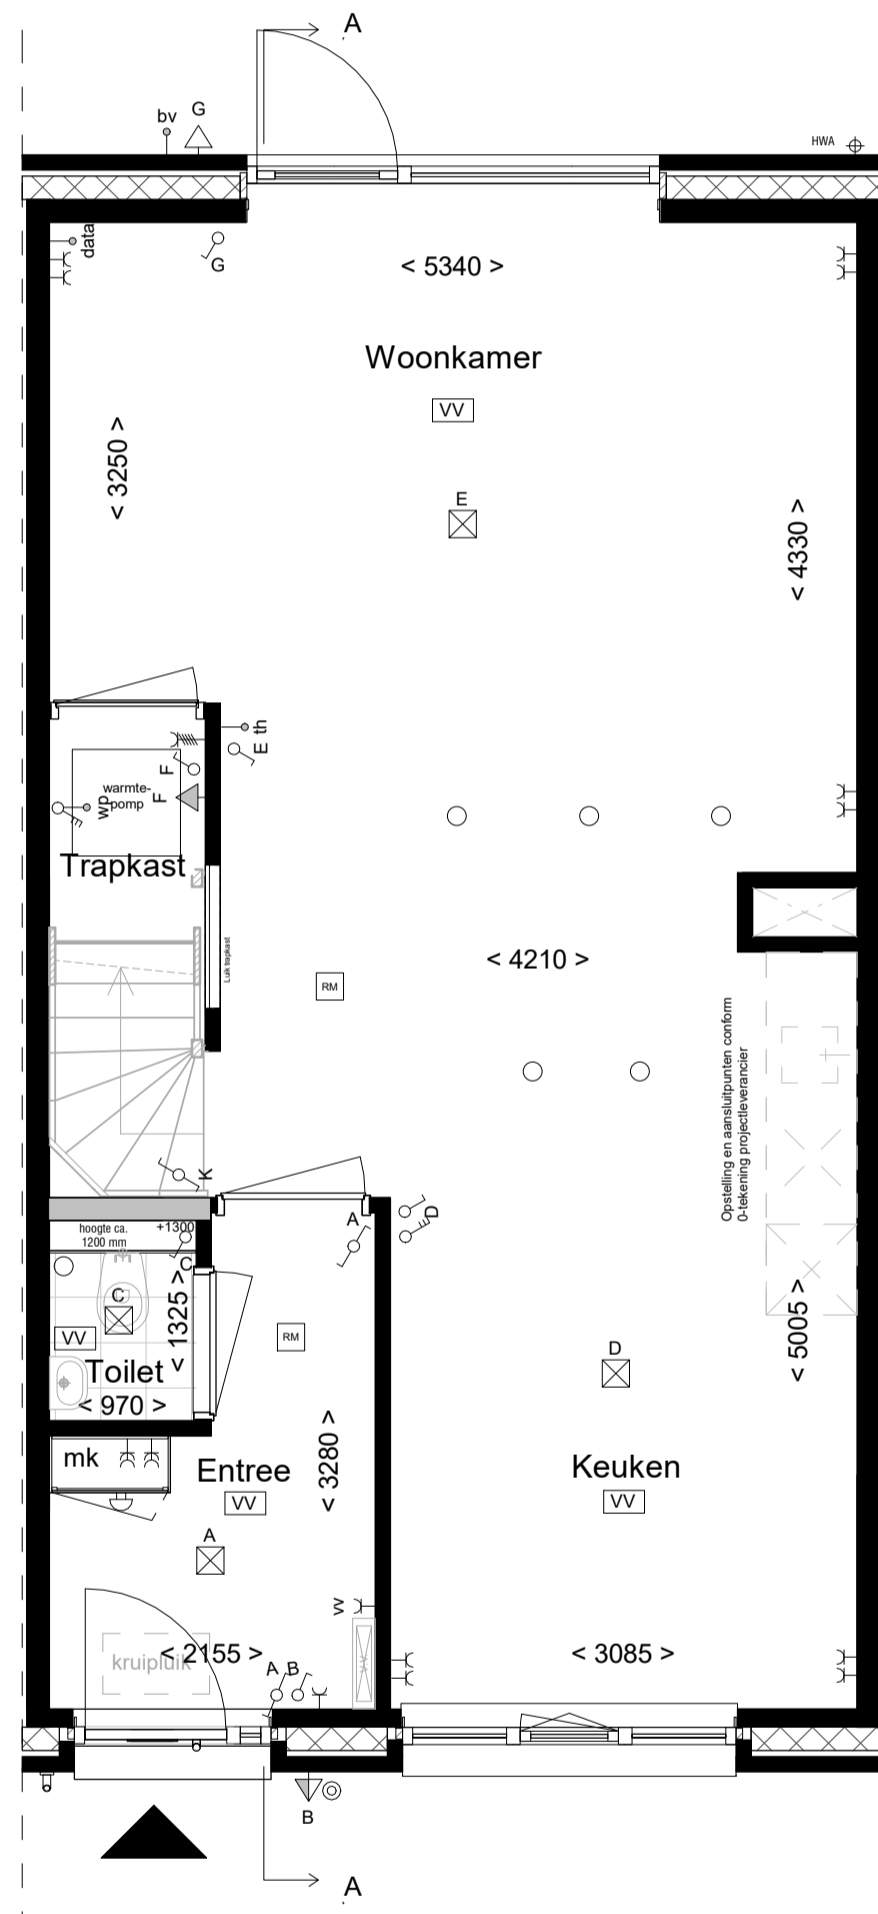


BEGANE GROND  
schaal 1:50

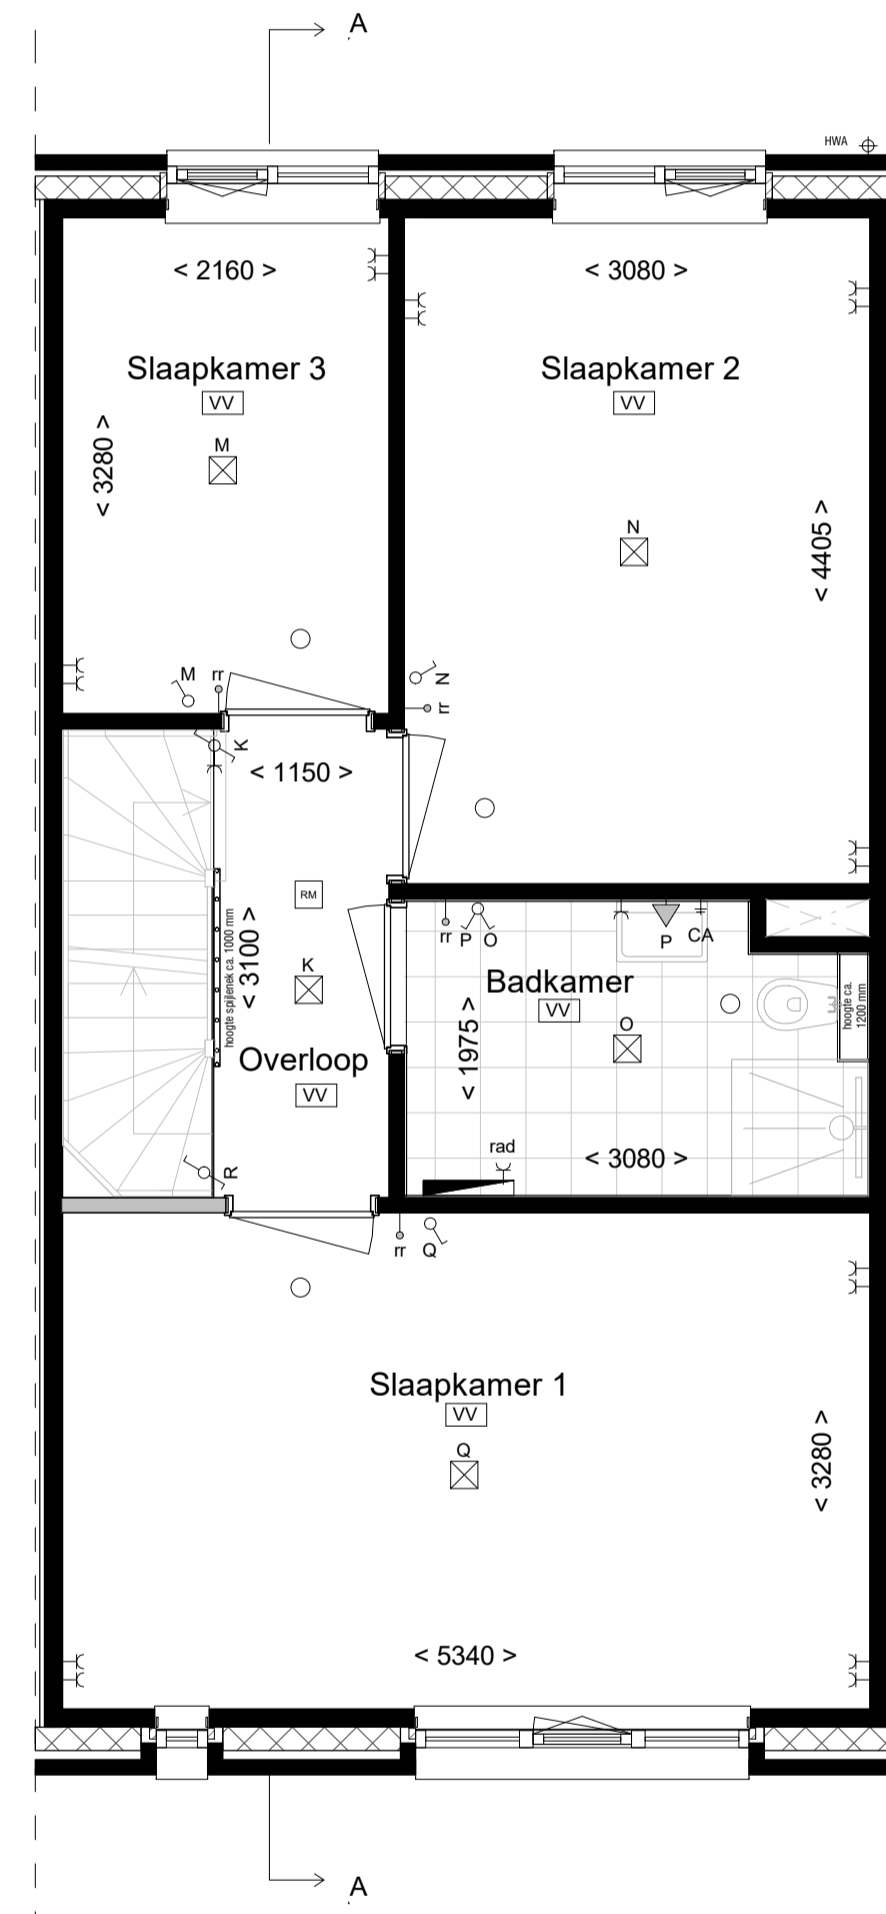

EERSTE VERDIEPING  
schaal 1:50

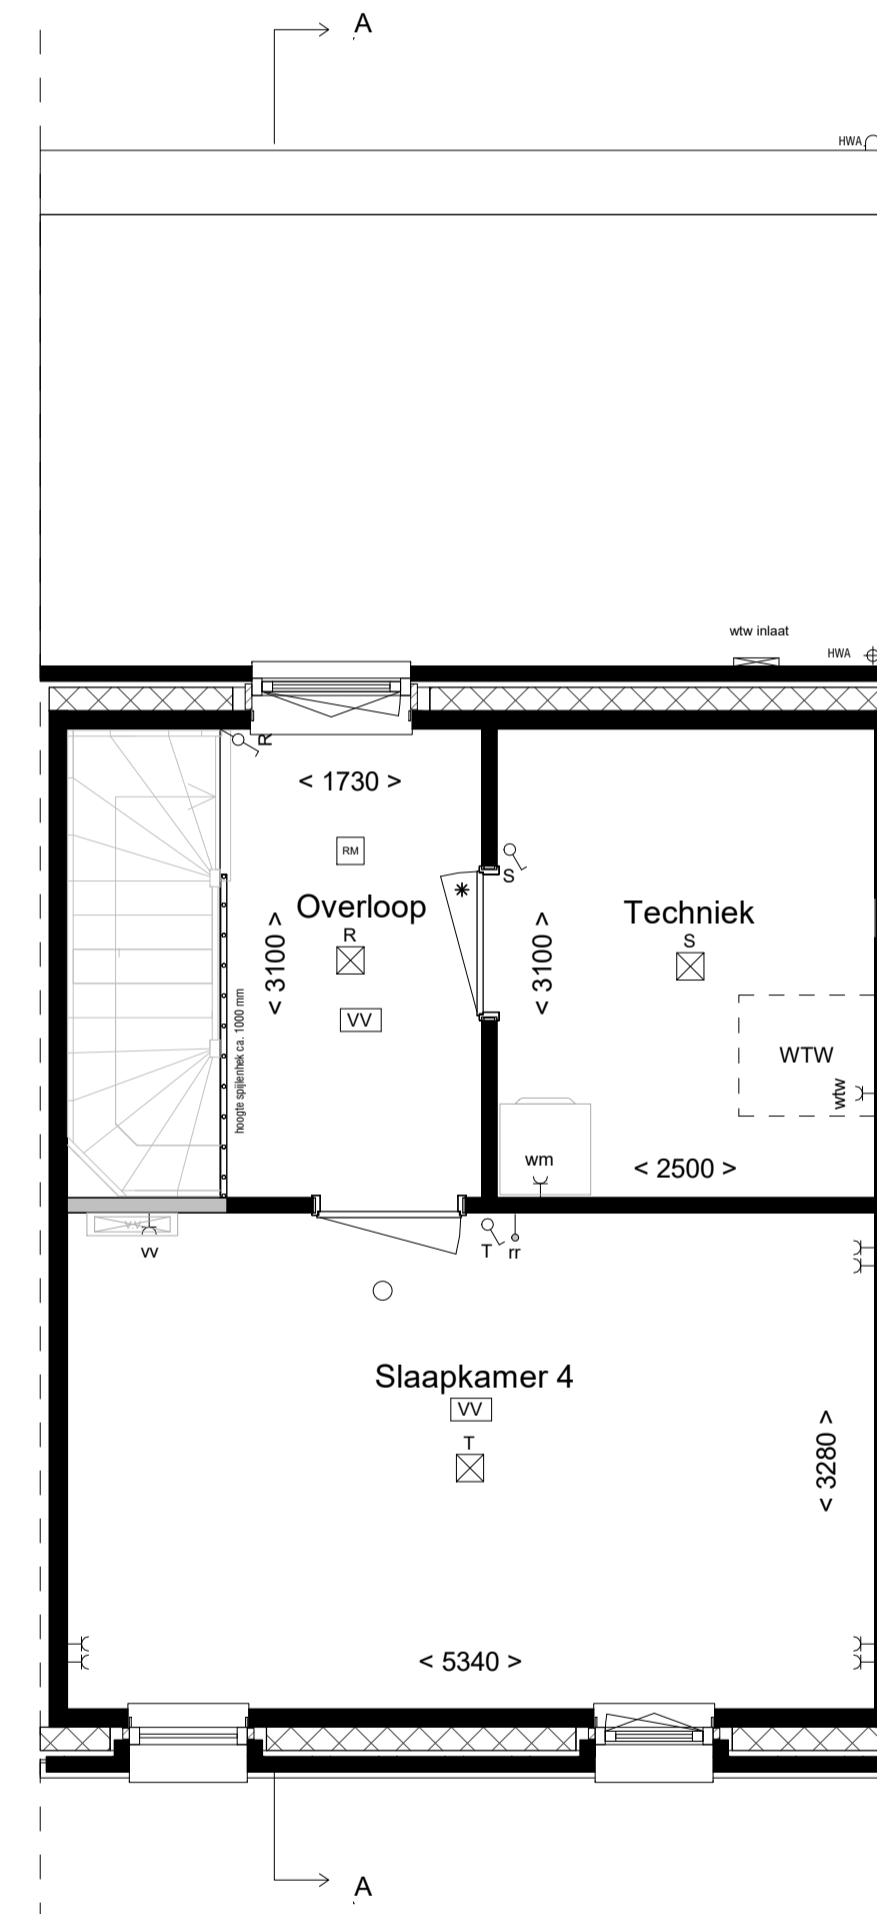


TWEDE VERDIEPING  
schaal 1:50

 

DAK  
schaal 1:50

RENVOOI

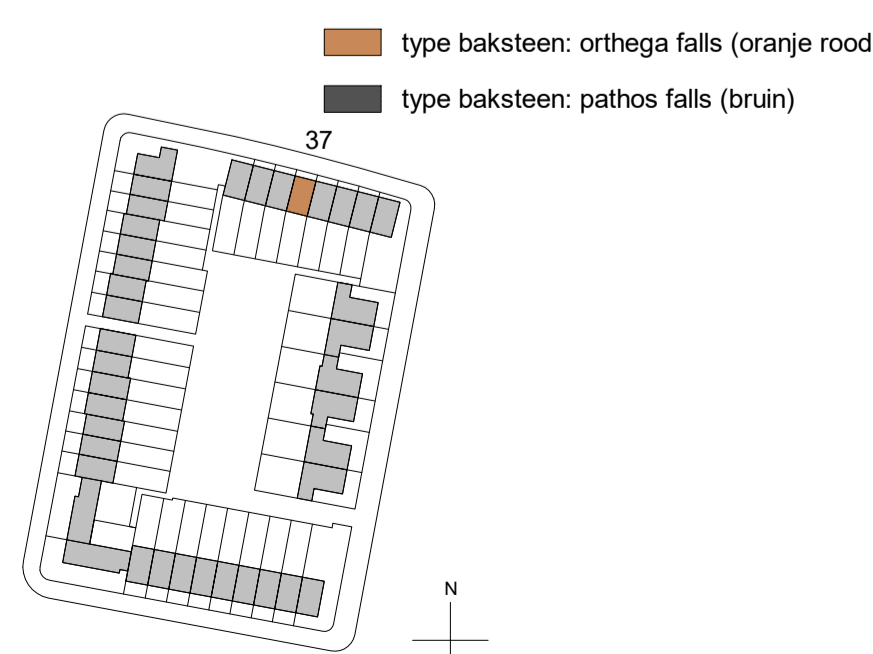

type baksteen: orthega falls (oranje rood)	type baksteen: pathos falls (bruin)	wasmachine	gootsteen	mechanische ventilatie
Draai/kliep raam aanzicht	WTW	kookplaat	hwa	hemelwaterafvoer
Draai/kliep raam doorsnede	koelkast	verdelersymbol	verdelersymbol	verdelersymbol
binnendeur of TO	elektrische radiator	wasmachine	wasmachine	wasmachine

RENVOOI - E

enkel- / dubbel wcd. gaard	3-standen schakelaar	buitenvoeler
enkele- / dubbele schakelaar	rookmelder	vloerverdelersymbol
wissel- (hotel-) schakelaar	leiding -bedraad	wasmopp aansluiting
aansluitpunt plafondverlichting	ruimte-regulering thermostaat	aansluitpunt elektrische radiator
aansluitpunt wandverlichting interieur	aansluitpunt wtw unit	data aansluitpunt data
aansluitpunt wandverlichting exterieur inclusief verlichtingsarmatuur	was aansluitpunt wasmachine	bedraad t.b.v. PV-panelen
aansluitpunt wandverlichting exterieur exclusief verlichtingsarmatuur	service	centraal aarpunt
aanduiding meterkast/ spanning		
deurbeltrikker/ schel		

- De posities en aantal van ventilatiezuigpunten, hemelwaterafvoeren en elektrapunten zijn indicatief op tekening aangegeven. E.e.a. nader te bepalen naar aanleiding van ventilatie en capaciteitsberekeningen.  
- De positie van installaties en vloerverdelers zijn indicatief en nader te bepalen door de installateur.  
- Voor positie aansluitpunten keuken zie O - tekening projectleverancier.  
- Inhoud badkamer conform O - tekening projectleverancier.  
- Het legpatroon legels toilet en badkamer betreffen een arcering en zijn indicatief weergegeven.  
- In techniekruimte en trapkast installaties in het zicht

DEFINITIEF

project	Laakse Tuinen, Vathorst Tuin 8		
fase	Verkooptekening		
tekening	Type C8	Bouwnummers: 37	
Datum	19-11-2020	Schaal: 1:100	Formaat: A1
Gewijzigd A		Werk : 320	
Gewijzigd B			
Gewijzigd C		Blad : 320-8-DO-C8-VK	
Gewijzigd D			



Wamberg 5 - 5258 SM - Berlicum  
T.073-6900136  
hetburo@hb-a.nl