




VOORGEVEL
schaal 1:100

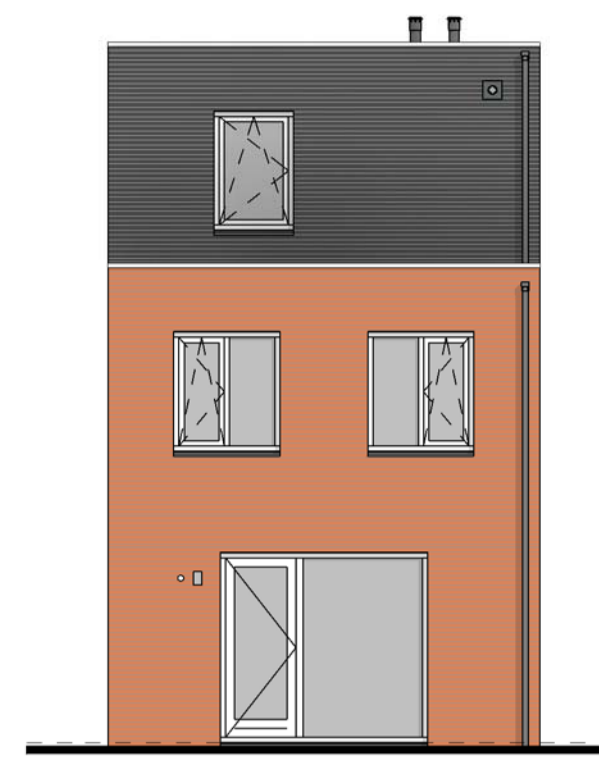


ACHTERGEVEL
schaal 1:100

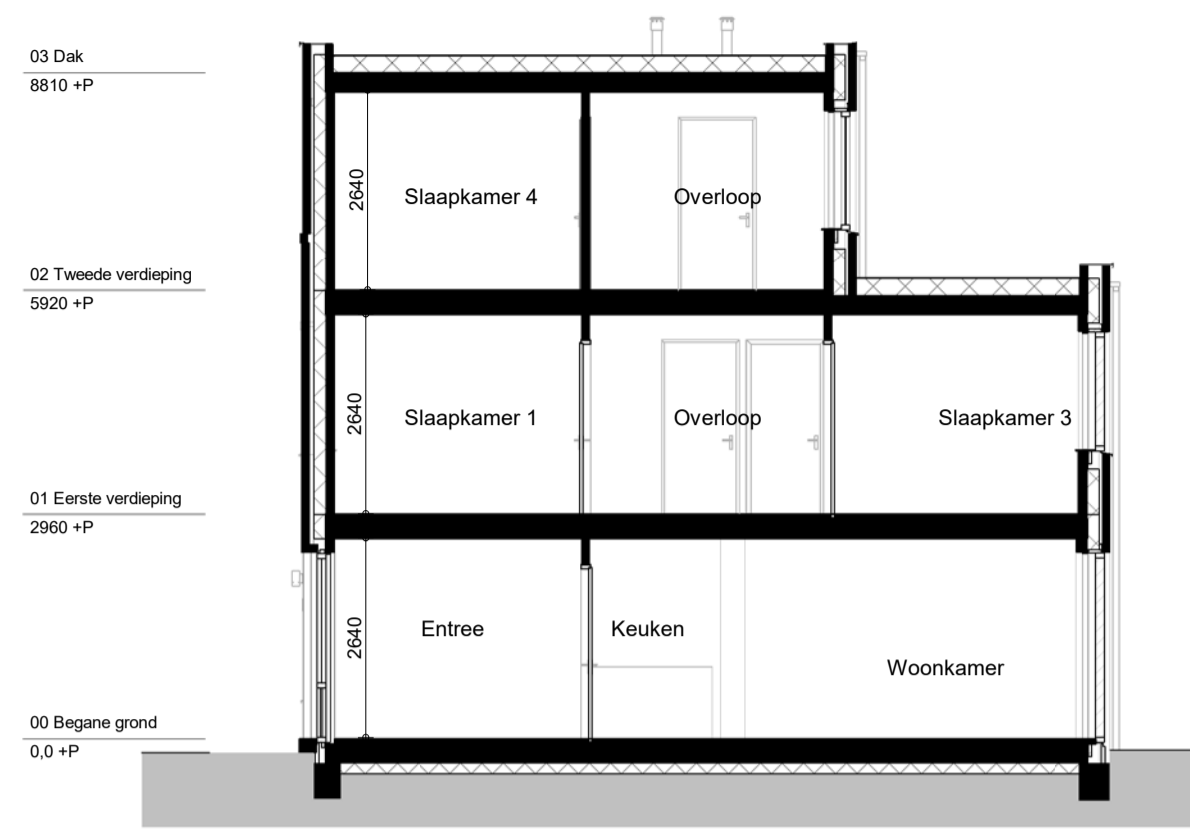


DOORSNEDE A-A
schaal 1:100

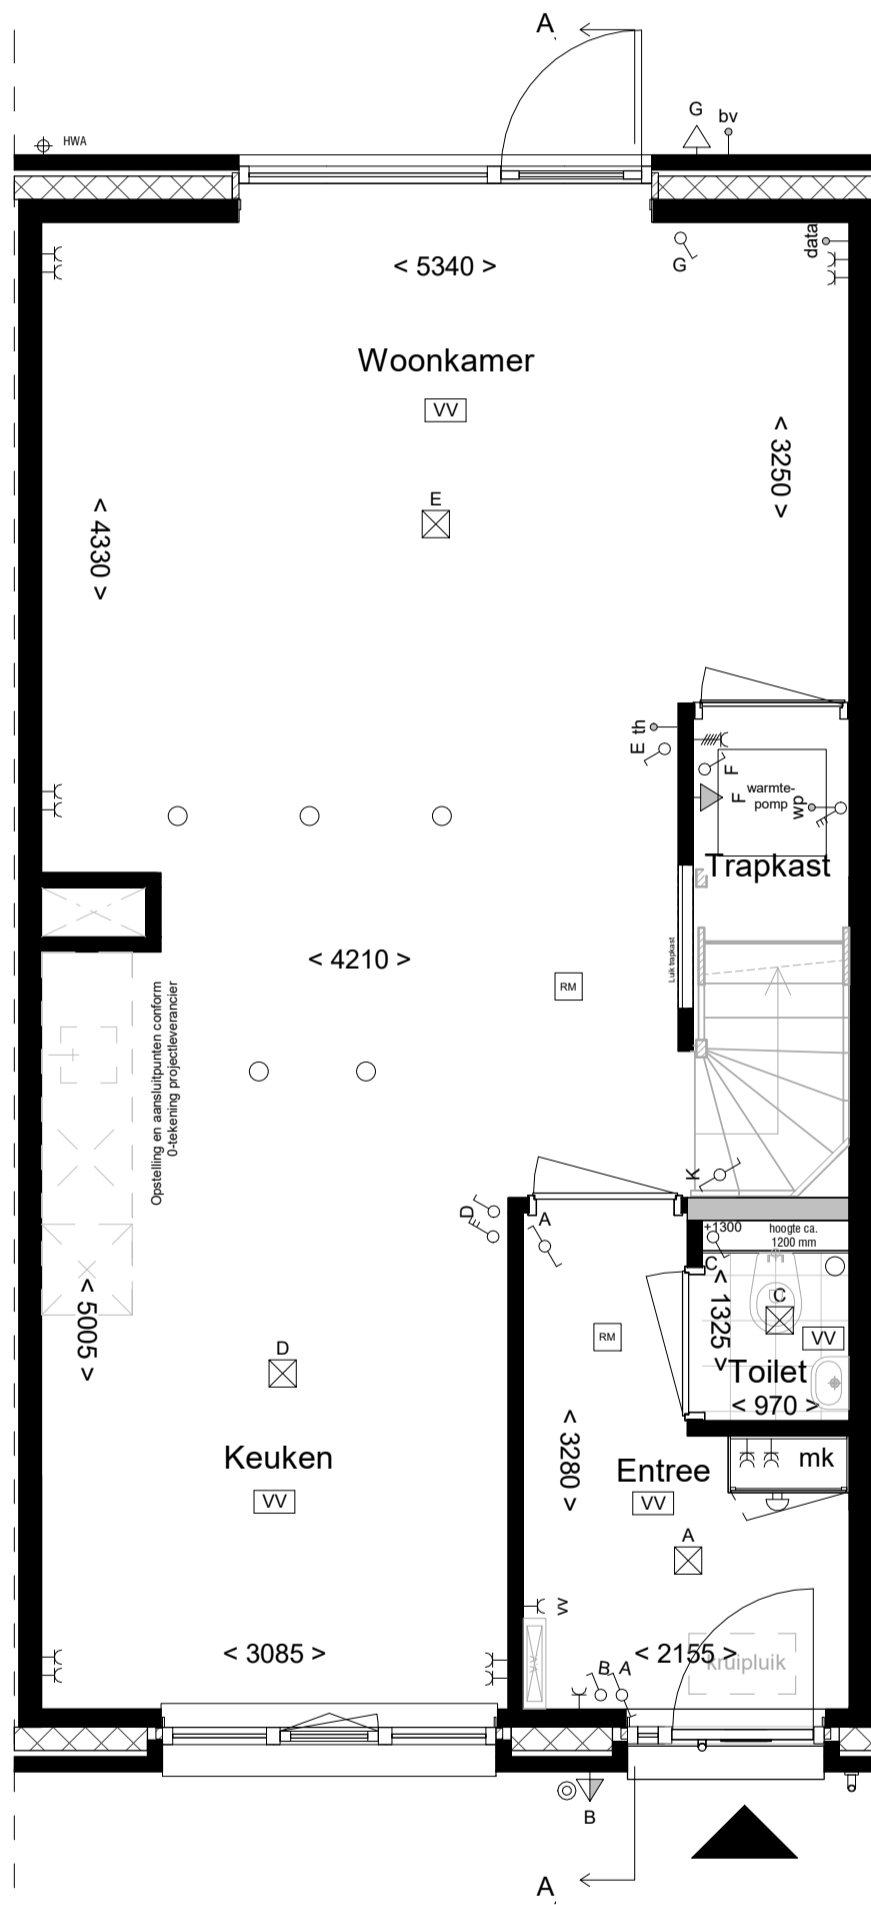


BEGANE GROND
schaal 1:50

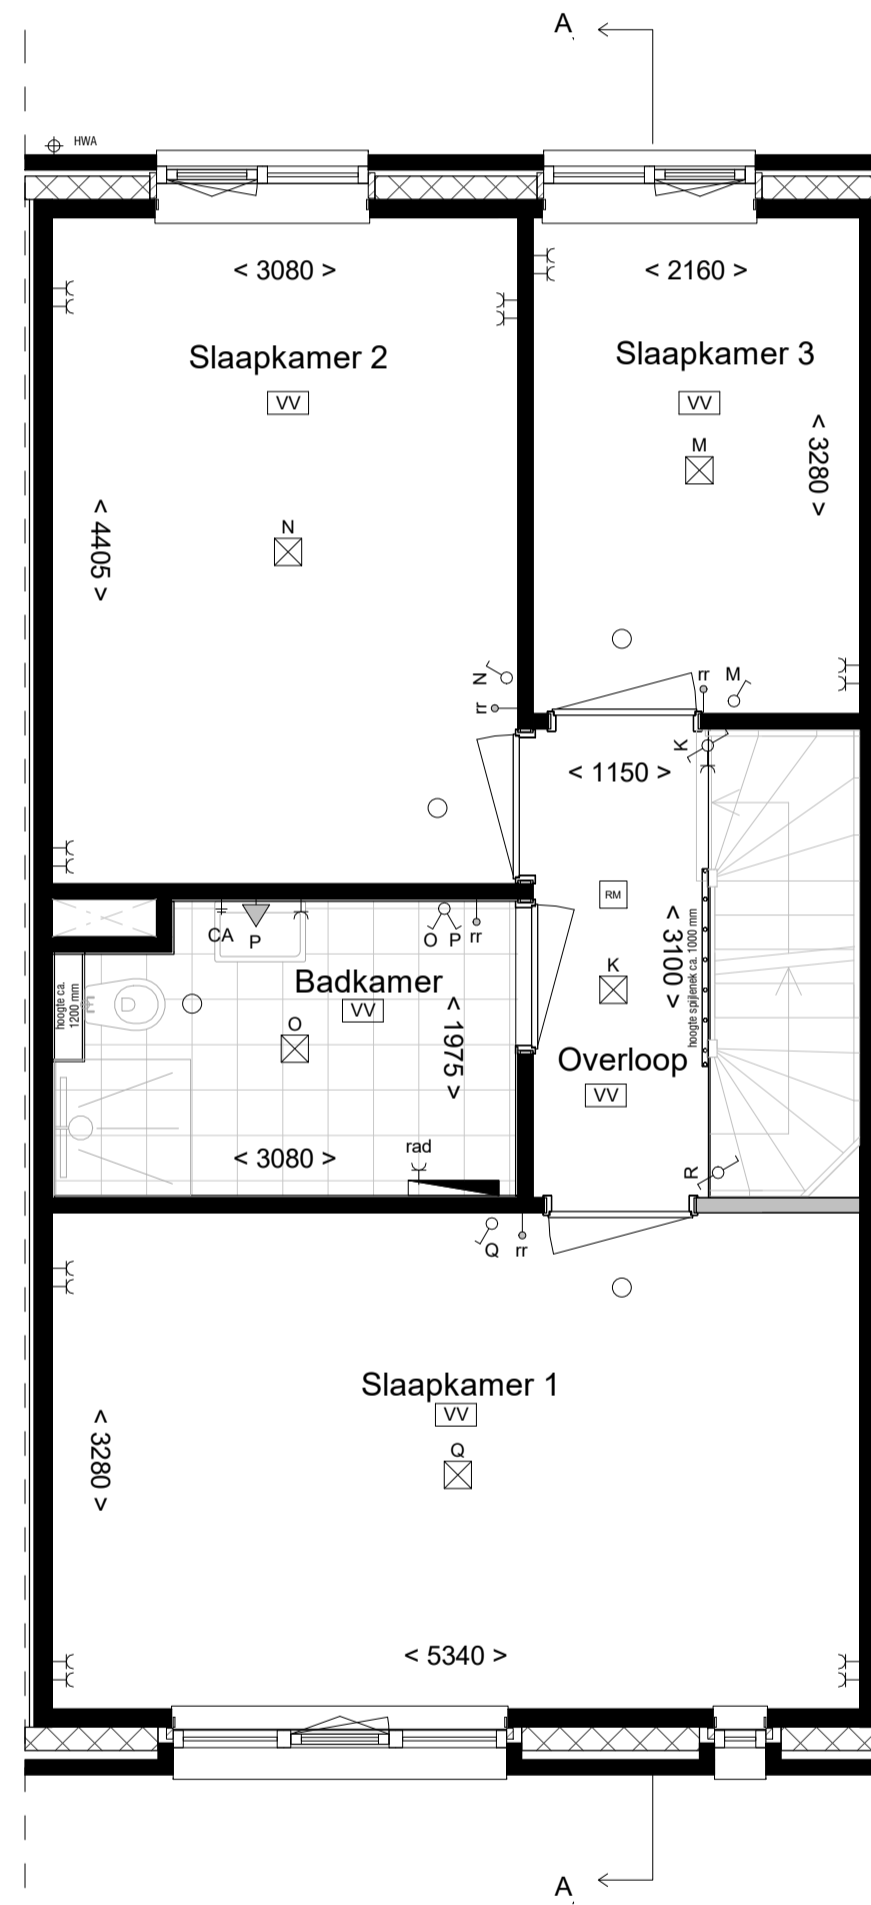

EERSTE VERDIEPING
schaal 1:50

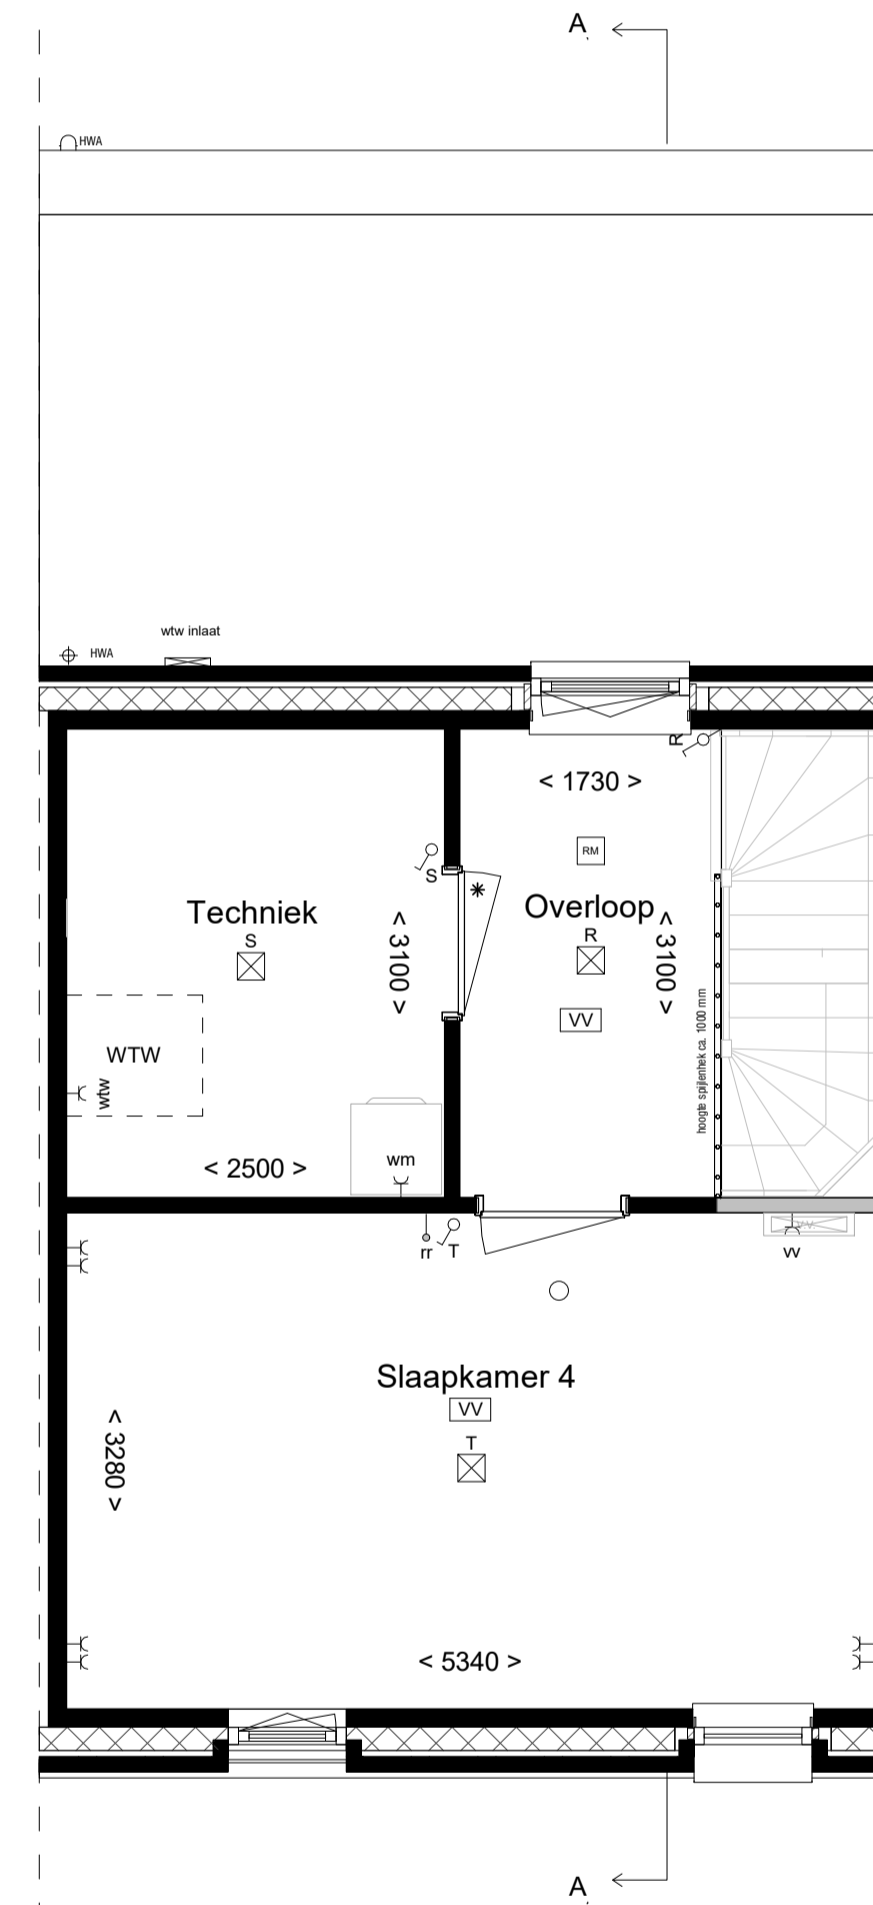

TWEDE VERDIEPING
schaal 1:50


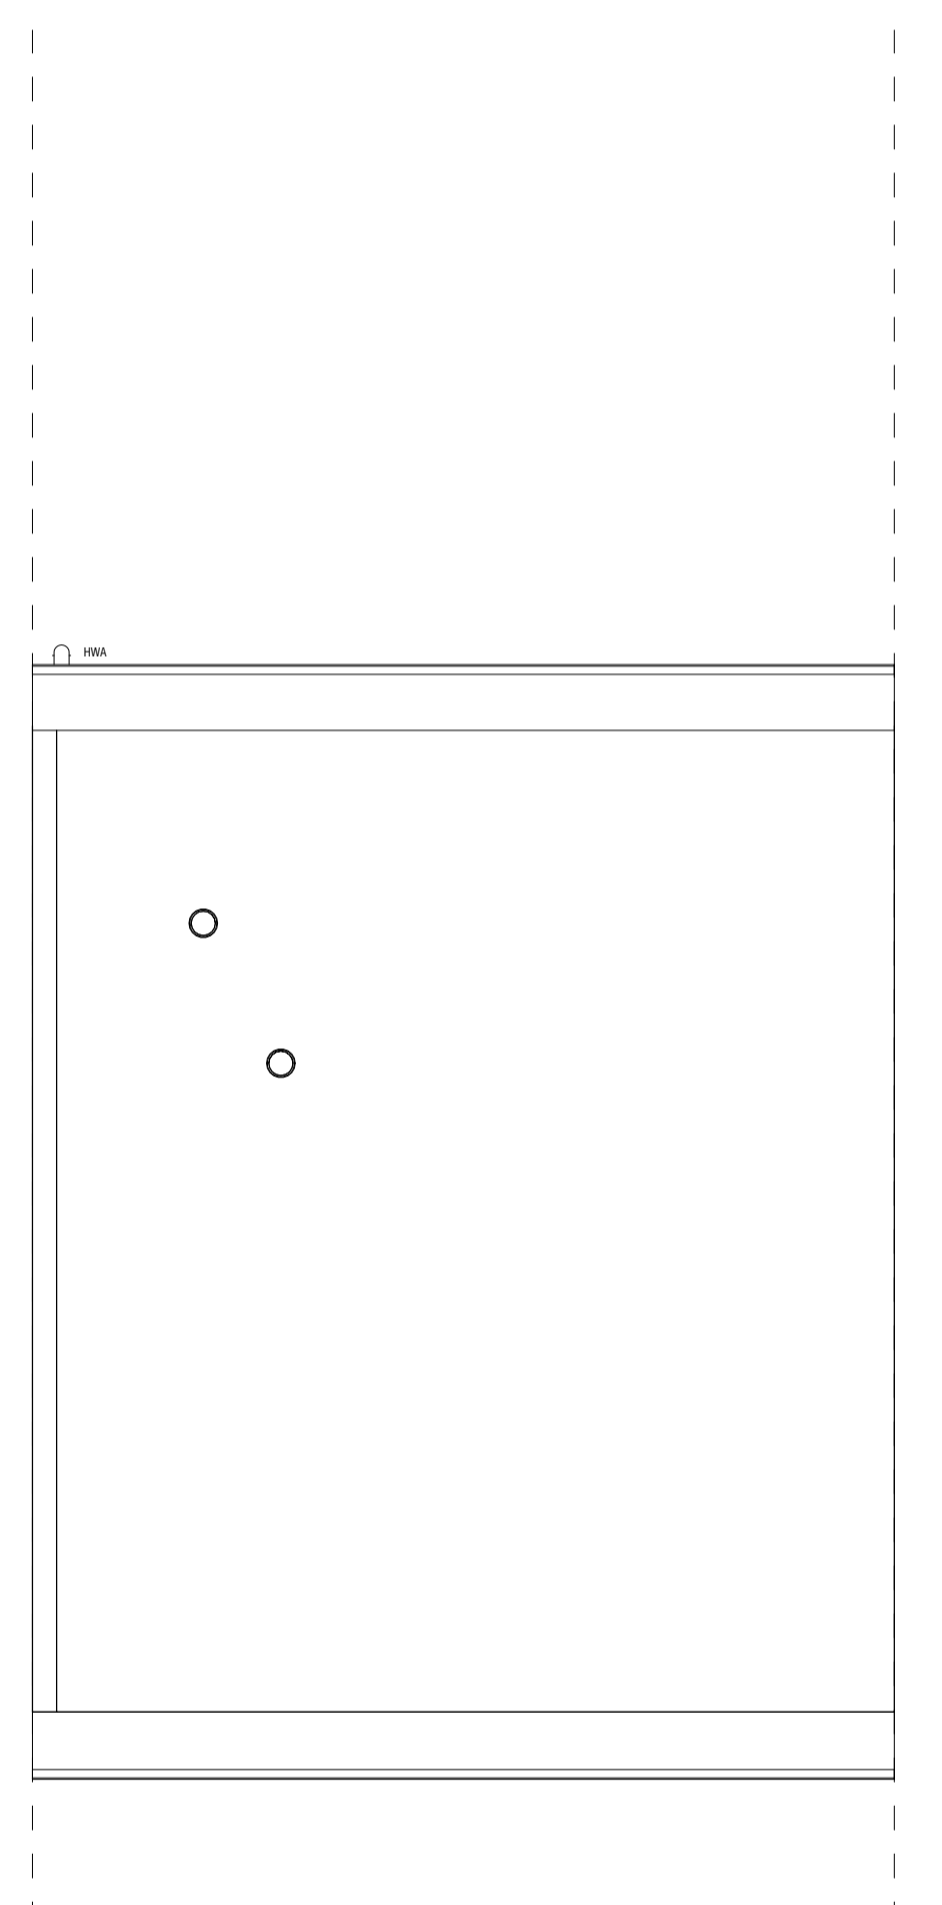


DAK
schaal 1:50

DEFINITIEF

RENVOOI

RENVOOI - E

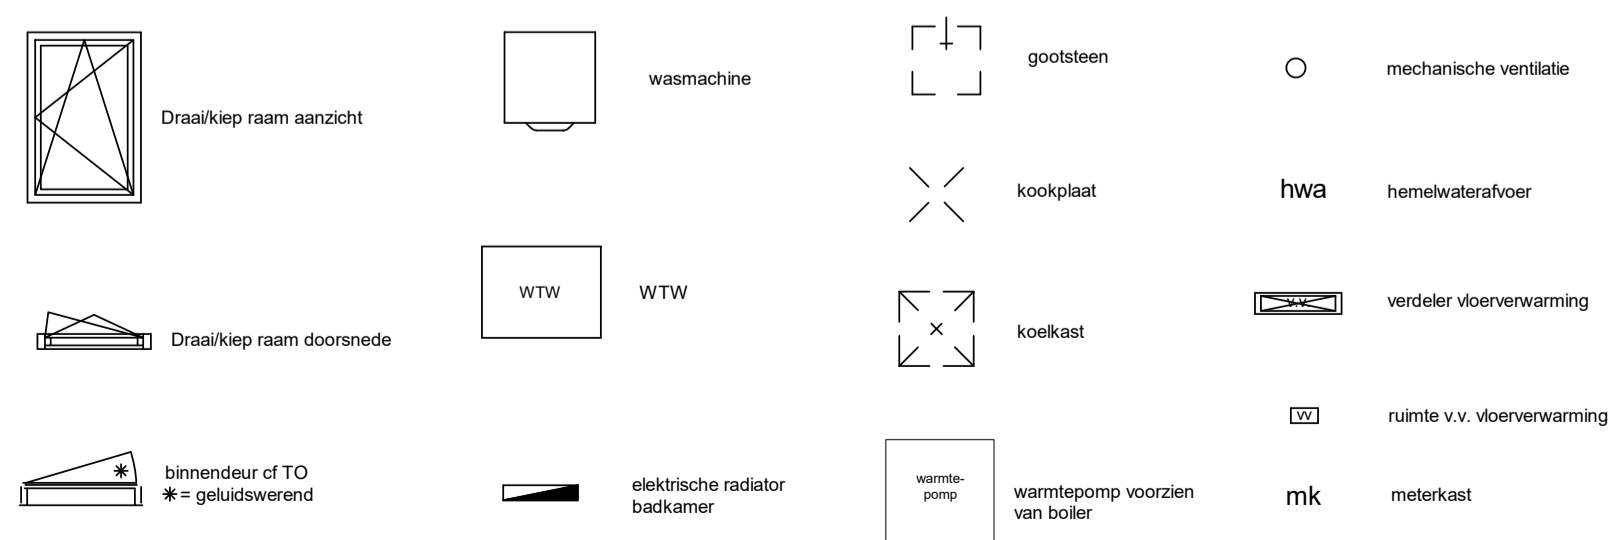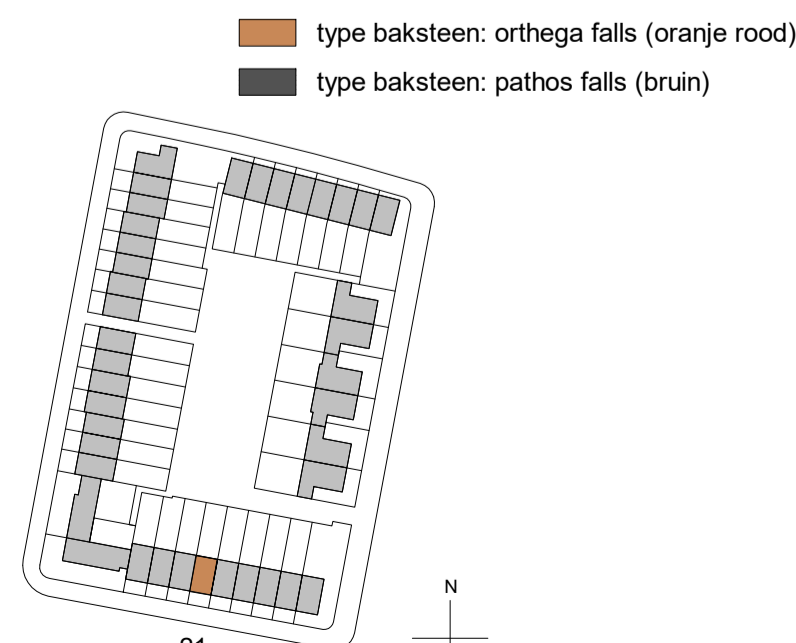

- De posities en aantal van ventilatiezuigpunten, hemelwaterafvoeren en elektrapunten zijn indicatief op tekening aangegeven. E.e.a. nader te bepalen naar aanleiding van ventilatie en capaciteitsberekeningen.
- De posities van installaties en vloerverdelers zijn indicatief en nader te bepalen door de installateur.
- Voor posities aansluitpunten keuken zie O - tekening projectleverancier.
- Inhoud badkamer conform O - tekening projectleverancier.
- Het legpatroon legels toilet en badkamer betreffen een arcering en zijn indicatief weergegeven.
- In techniekruimte en trapkast installaties in het zicht.



project	Laakse Tuinen, Vathorst Tuin 8		
fase	Verkooptekening		
tekening	Type C8s	Bouwnummers:	21
Datum	19-11-2020	Schaal:	1:100
		Formaat:	A1
Gewijzigd A		Werk	320
Gewijzigd B			
Gewijzigd C		Blad	320-8-DO-C8s-VK
Gewijzigd D			