




VOORGEVEL
schaal 1:100

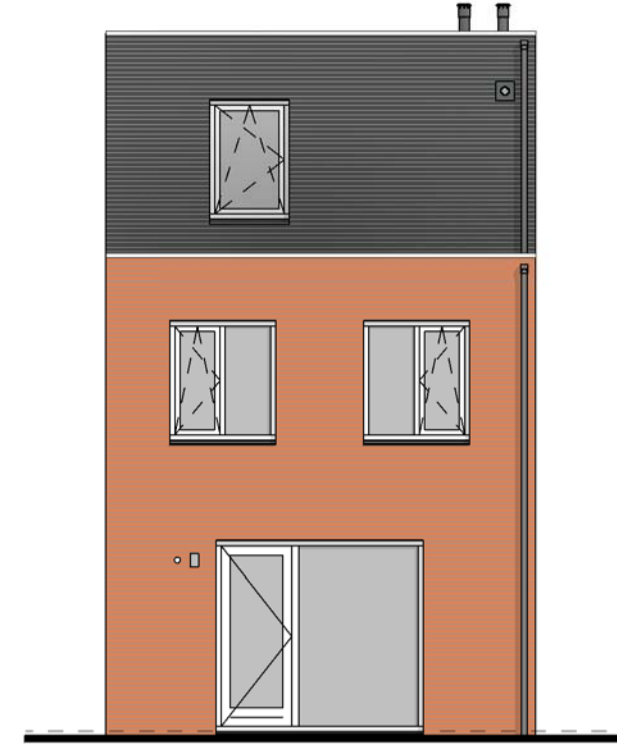


ACHTERGEVEL
schaal 1:100

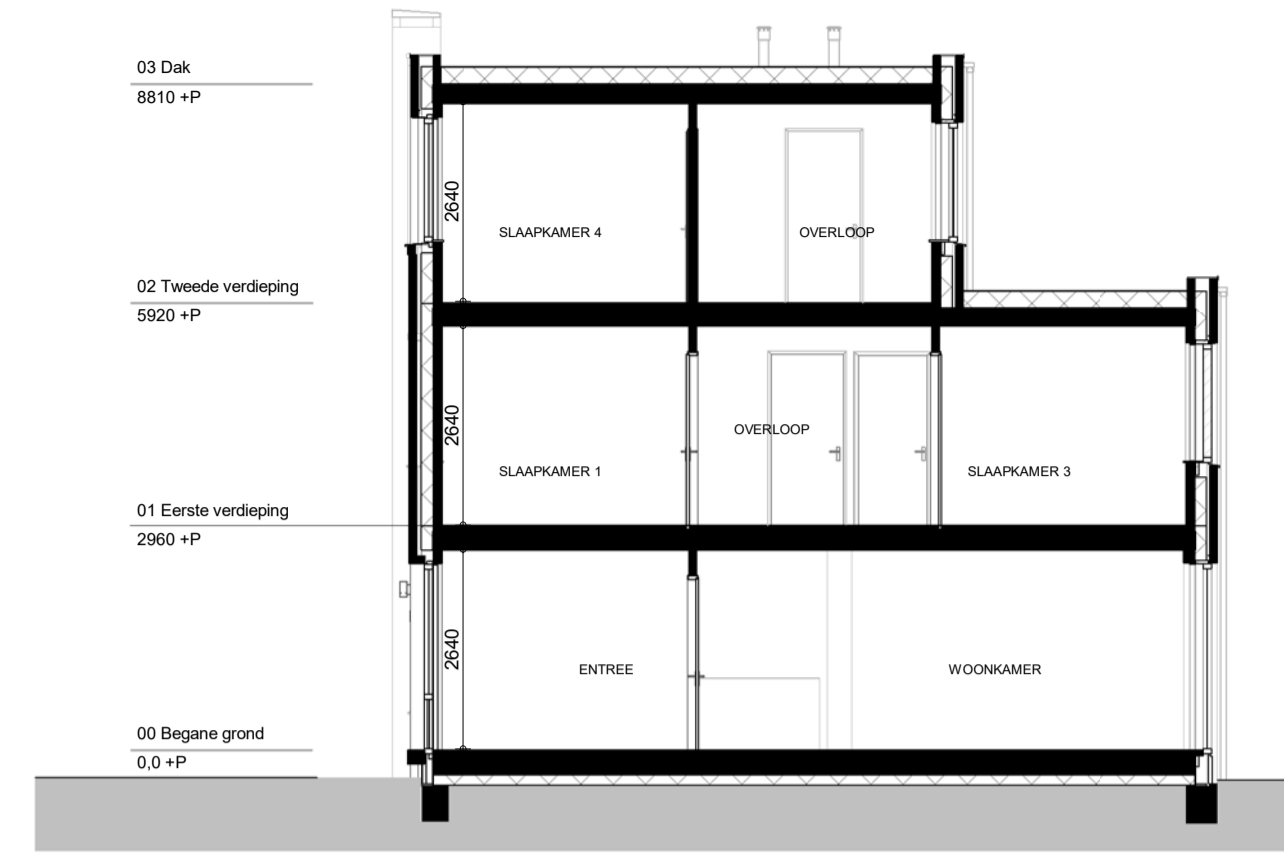


DOORSNEDE A-A
schaal 1:100

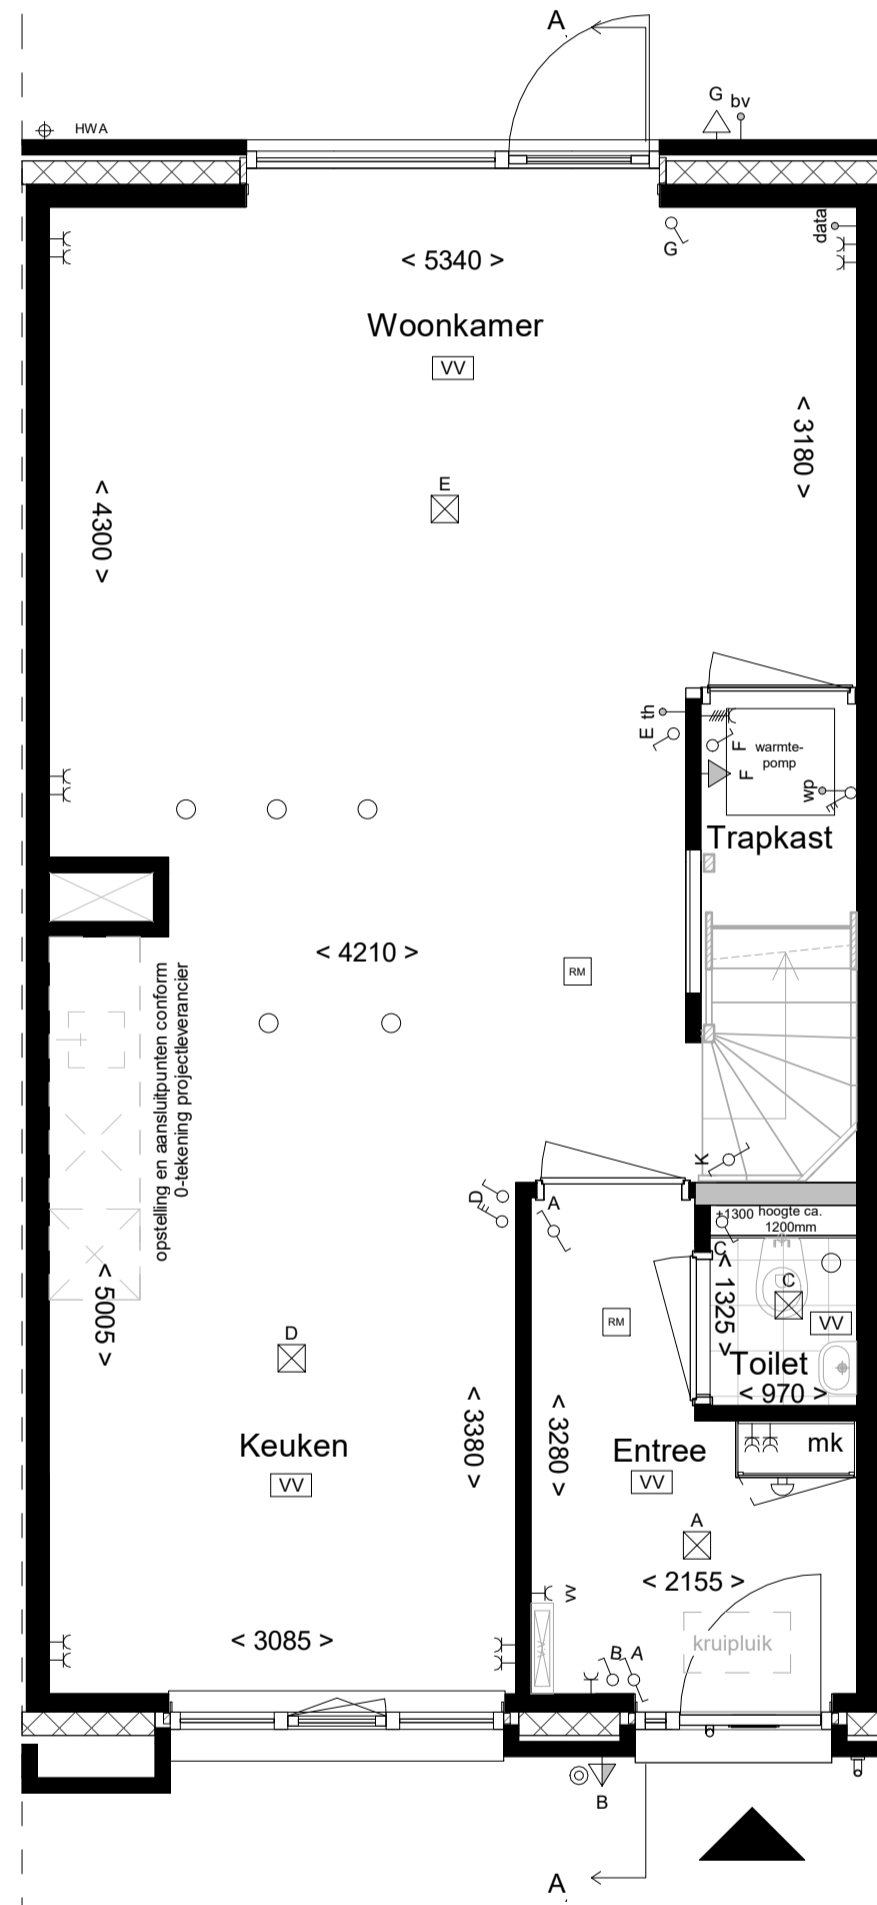


BEGANE GROND
schaal 1:50

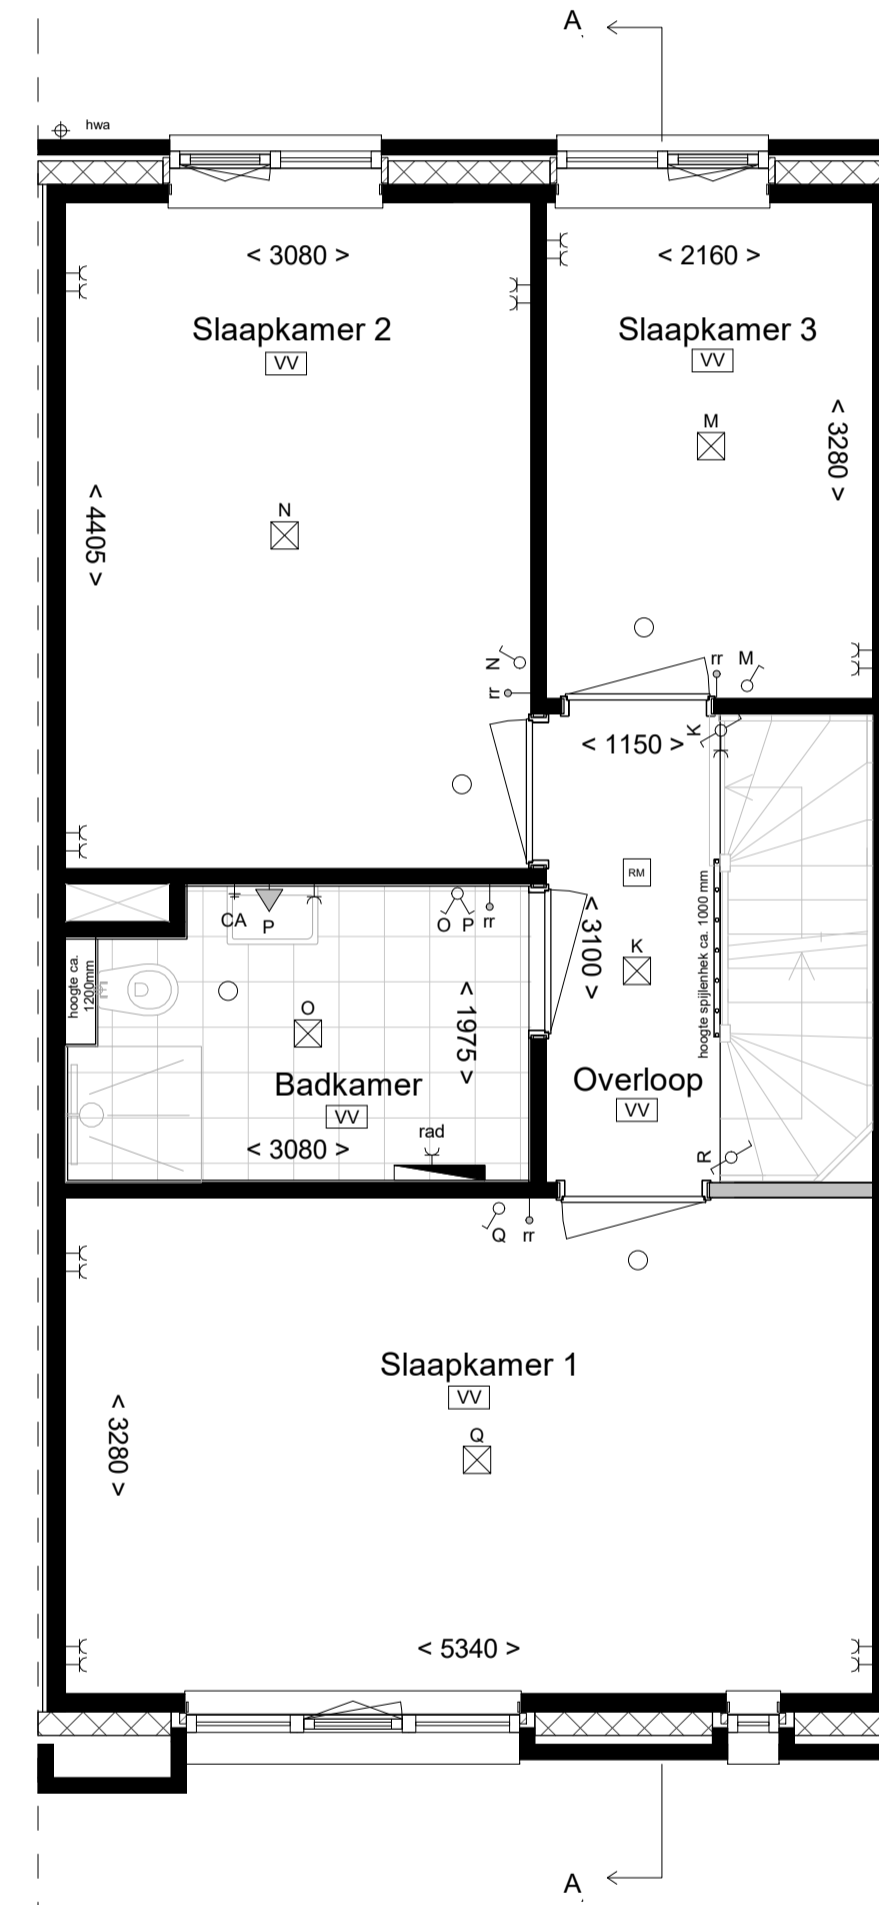

EERSTE VERDIEPING
schaal 1:50

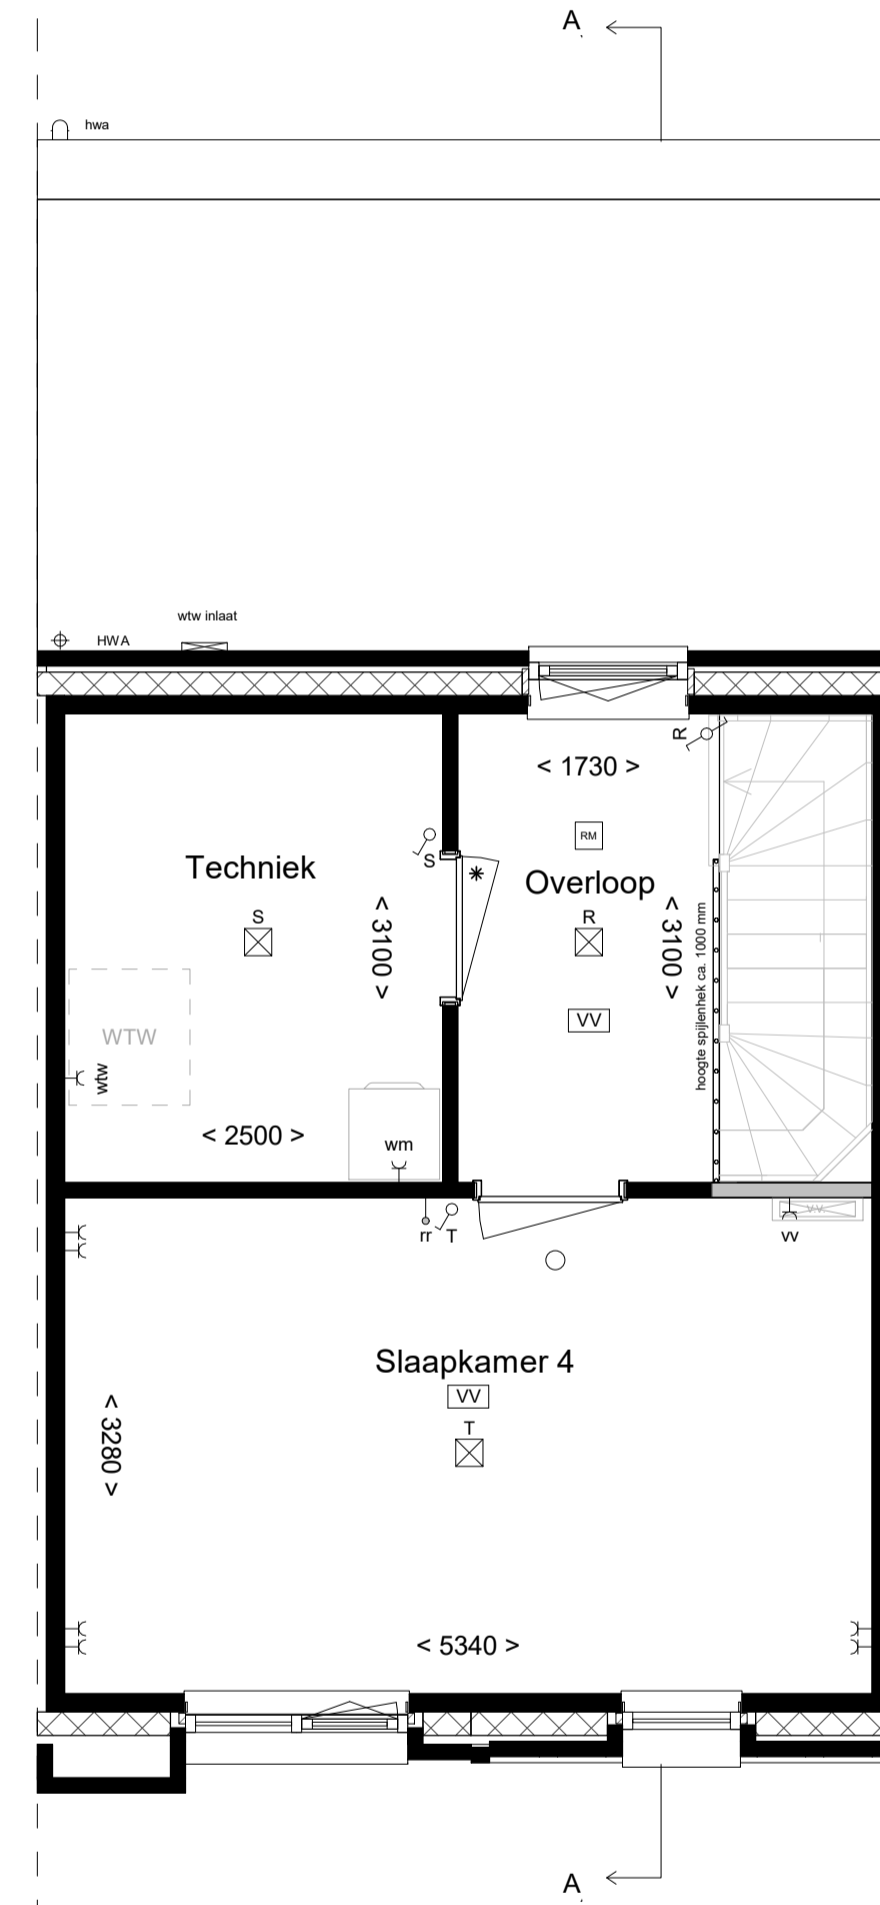


TWEDE VERDIEPING
schaal 1:50

 

DAK
schaal 1:50

RENVOOI

RENVOOI - E

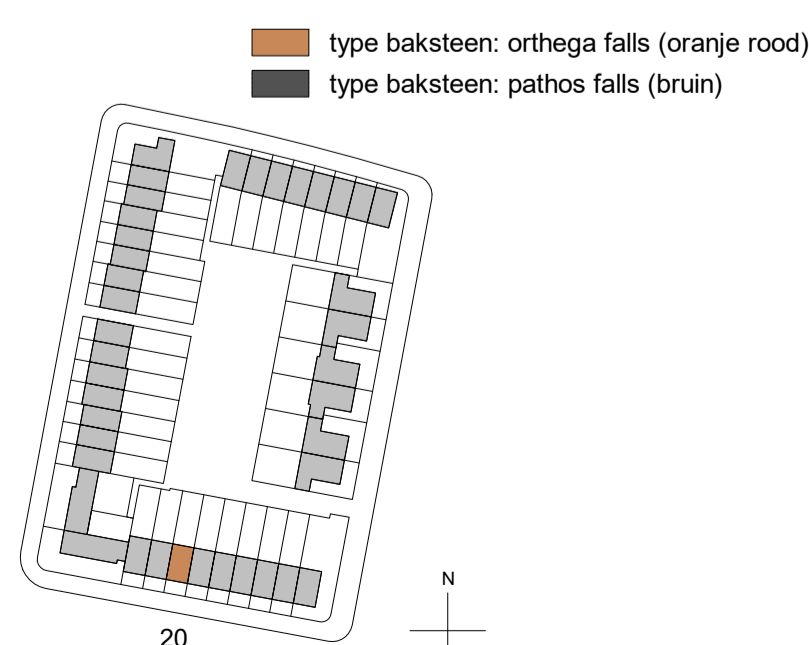

type baksteen: orthega falls (oranje rood)	Draai/kep raam aanzicht	wasmachine	gootsteen	mechanische ventilatie
type baksteen: pathos falls (bruin)	Draai/kep raam doorsnede	WTW	kookplaat	hwa
	binnendeur of TO	elektrische radiator badkamer	koelkast	verdeler vloerverwarming
	* = geluidswerend	warmtepomp voorzien van boiler	mk	ruimte v.v. vloerverwarming

enkel- / dubbel wcd. gaard	3-standen schakelaar	buitenvoeler
enkele- /dubbele schakelaar	rookmelder	vloerverdelers
wisei- (hotel-) schakelaar	leiding -bedraad	warmtepomp aansluiting
aansluitpunt plafondverlichting	ruimteregeling thermostaat	aansluitpunt elektrische radiator
aansluitpunt wandverlichting interieur	aansluitpunt wtv unit	aansluitpunt data
aansluitpunt wandverlichting exterieur inclusief verlichtingsarmatuur	aansluitpunt wasmachine	bedraad t.b.v. PV-panelen
aansluitpunt wandverlichting exterieur exclusief verlichtingsarmatuur	service	centraal aarpunt
aanduiding meterkast/ spanning		
deurbel/drukker/ schel		

- De posities en aantal van ventilatiezuigpunten, hemelwaterafvoeren en elektrapunten zijn indicatief op tekening aangegeven. E.e.a. nader te bepalen naar aanleiding van ventilatie en capaciteitsberekeningen.
- De posities van installaties en vloerverdelers zijn indicatief en nader te bepalen door de installateur.
- Voor posities aansluitpunten keuken zie O - tekening projectleverancier.
- Inhoud badkamer conform O - tekening projectleverancier.
- Het legpatroon legels toilet en badkamer betreffen een arcering en zijn indicatief weergegeven.
- In techniekruimte en trapkast installaties in het zicht

DEFINITIEF

heijmans

LAAKSE TUINEN

HILBERINKBOSCH
ARCHITECTEN

Wamberg 5 - 5258 SM - Berlicum
T.073-6900136
hetburo@hb-a.nl

project	Laakse Tuinen, Vathorst Tuin 8		
fase	Verkooptekening		
tekening	Type Cgs	Bouwnummers:	20
Datum	19-11-2020	Schaal:	1:100
Gewijzigd A		Formaat:	A1
Gewijzigd B		Werk :	320
Gewijzigd C		Blad :	320-8-DO-Cgs-VK
Gewijzigd D			