






VOORGEVEL
schaal 1:100

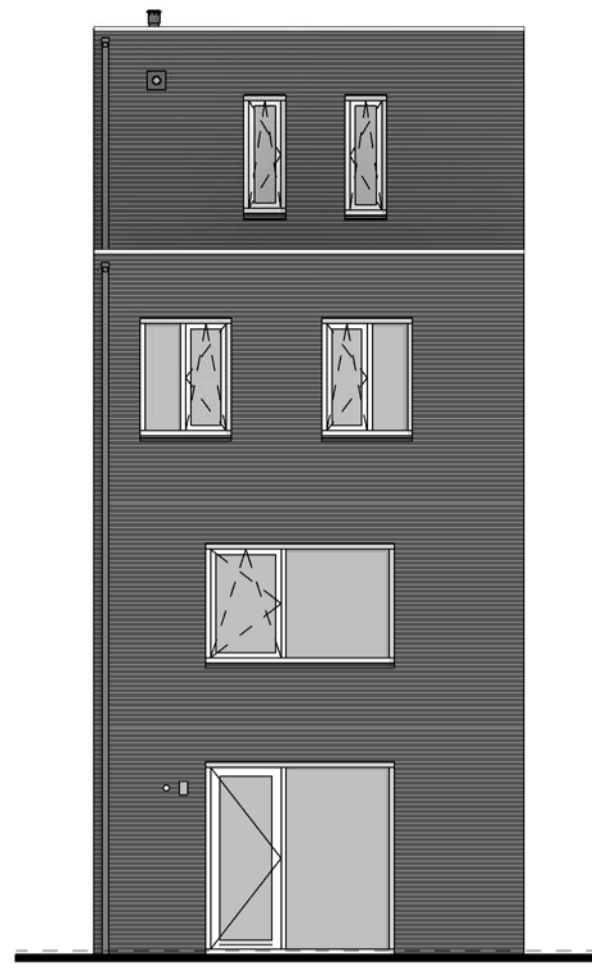


ACHTERGEVEL
schaal 1:100

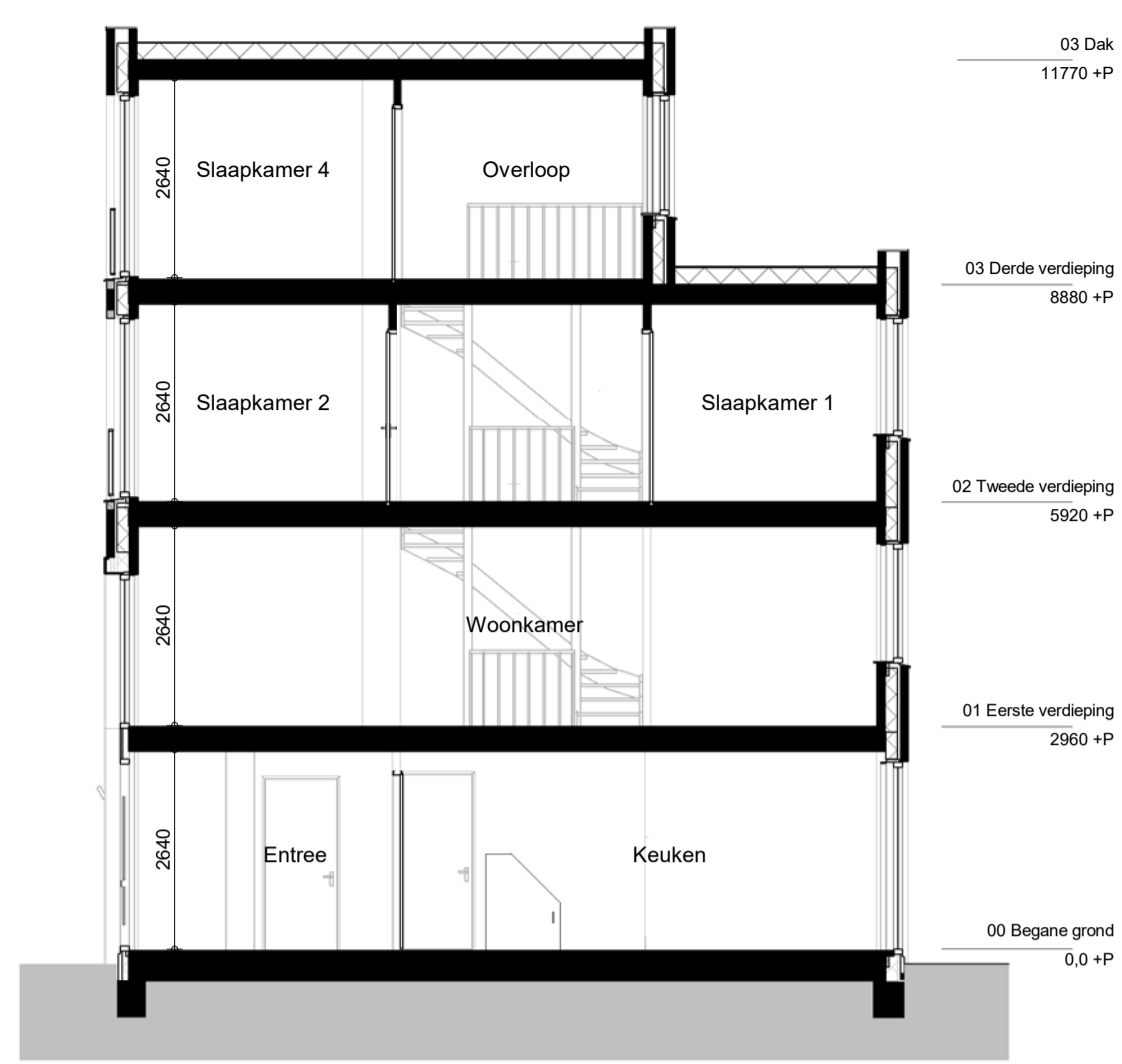


DOORSNEDE A-A
schaal 1:100

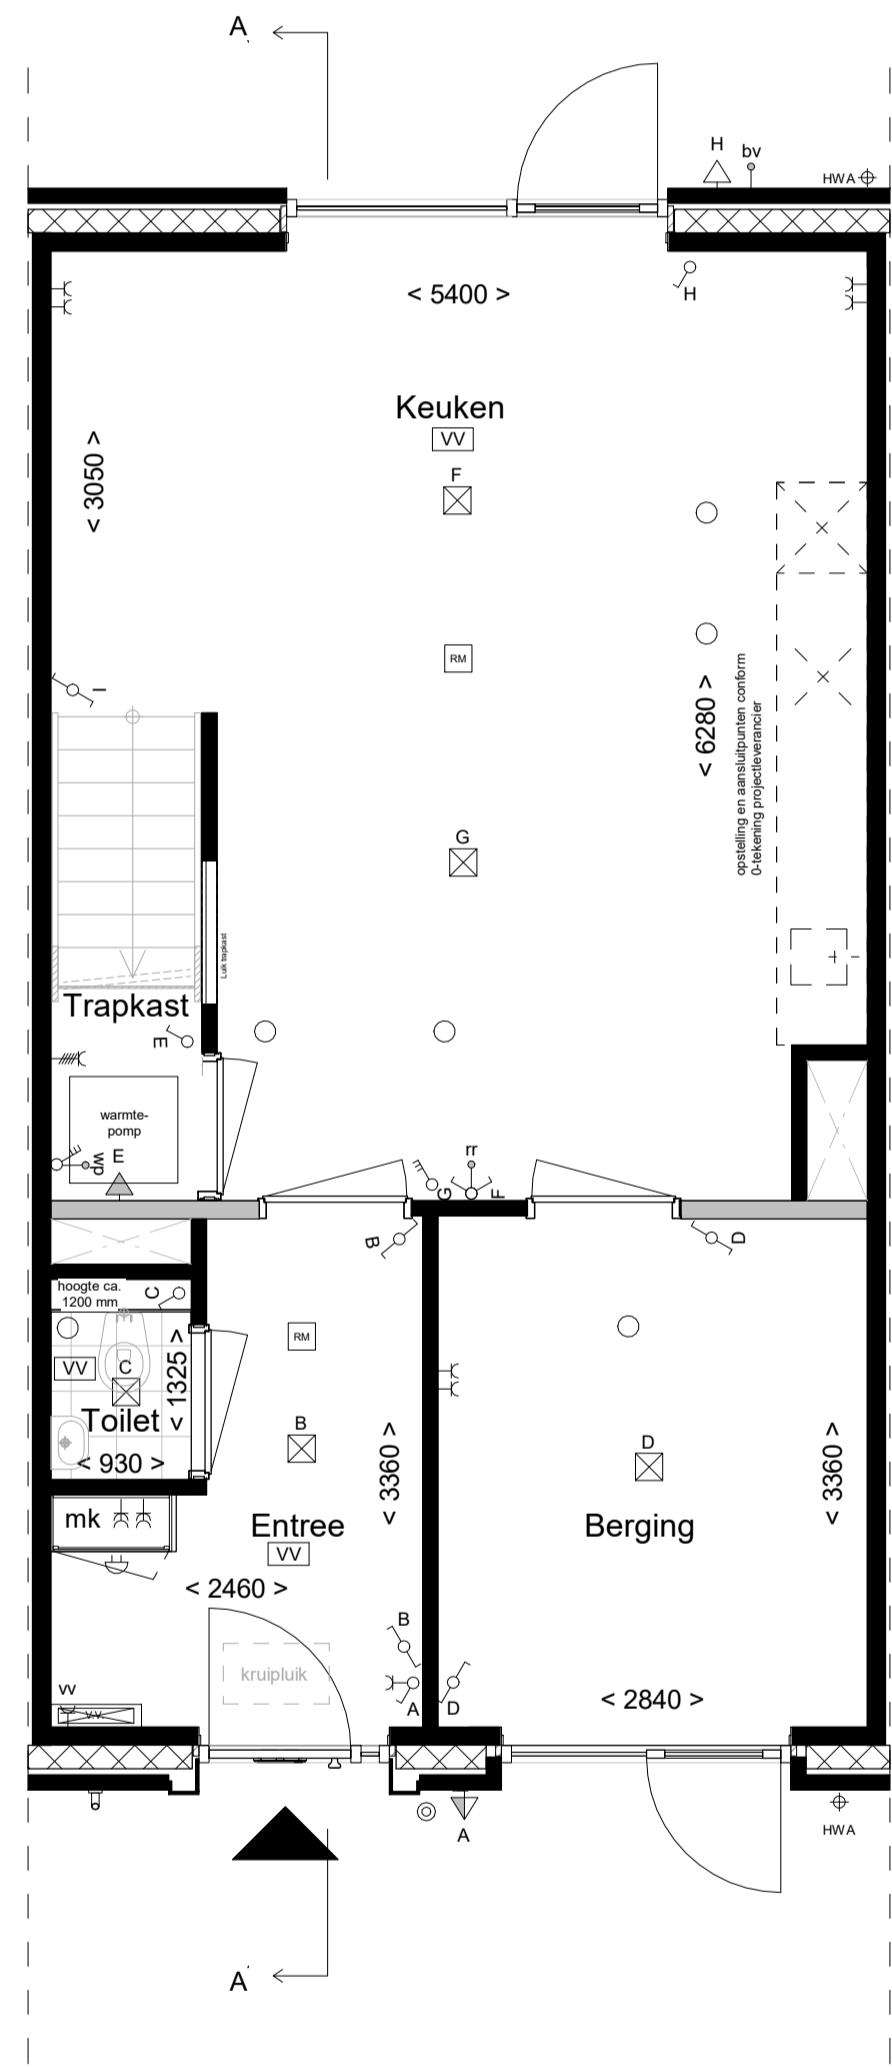


BEGANE GROND
schaal 1:50

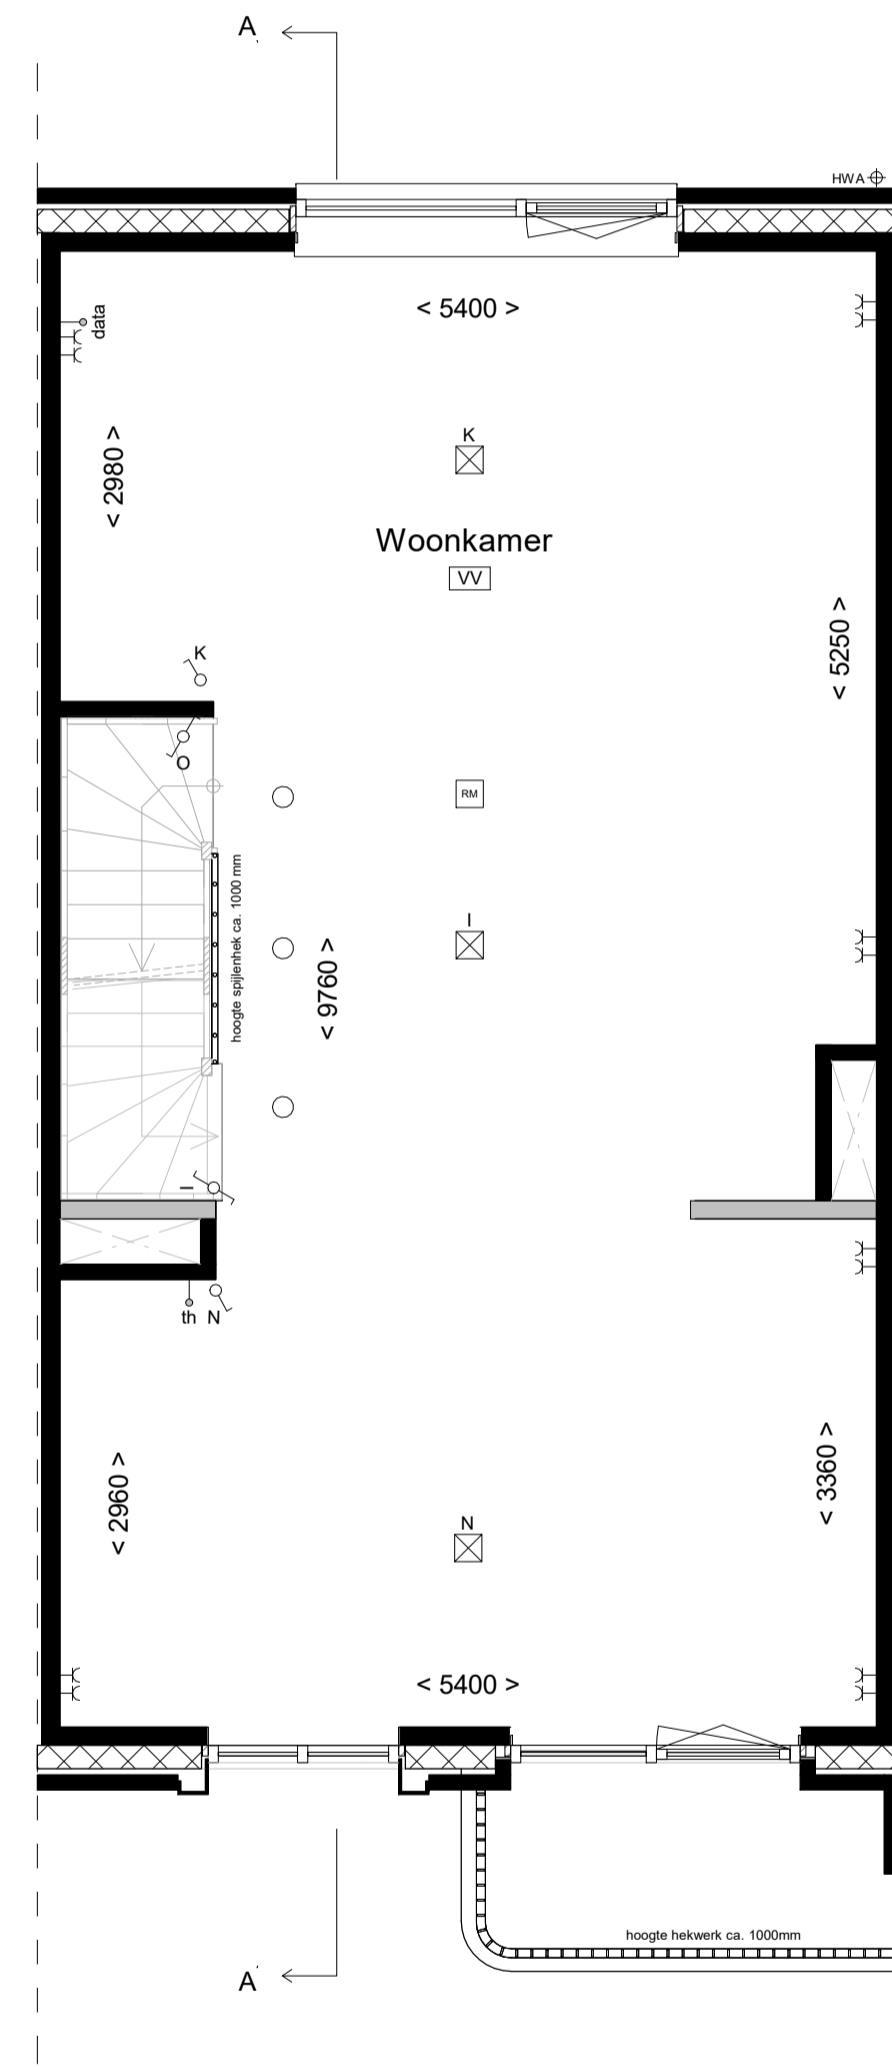


EERSTE VERDIEPING
schaal 1:50

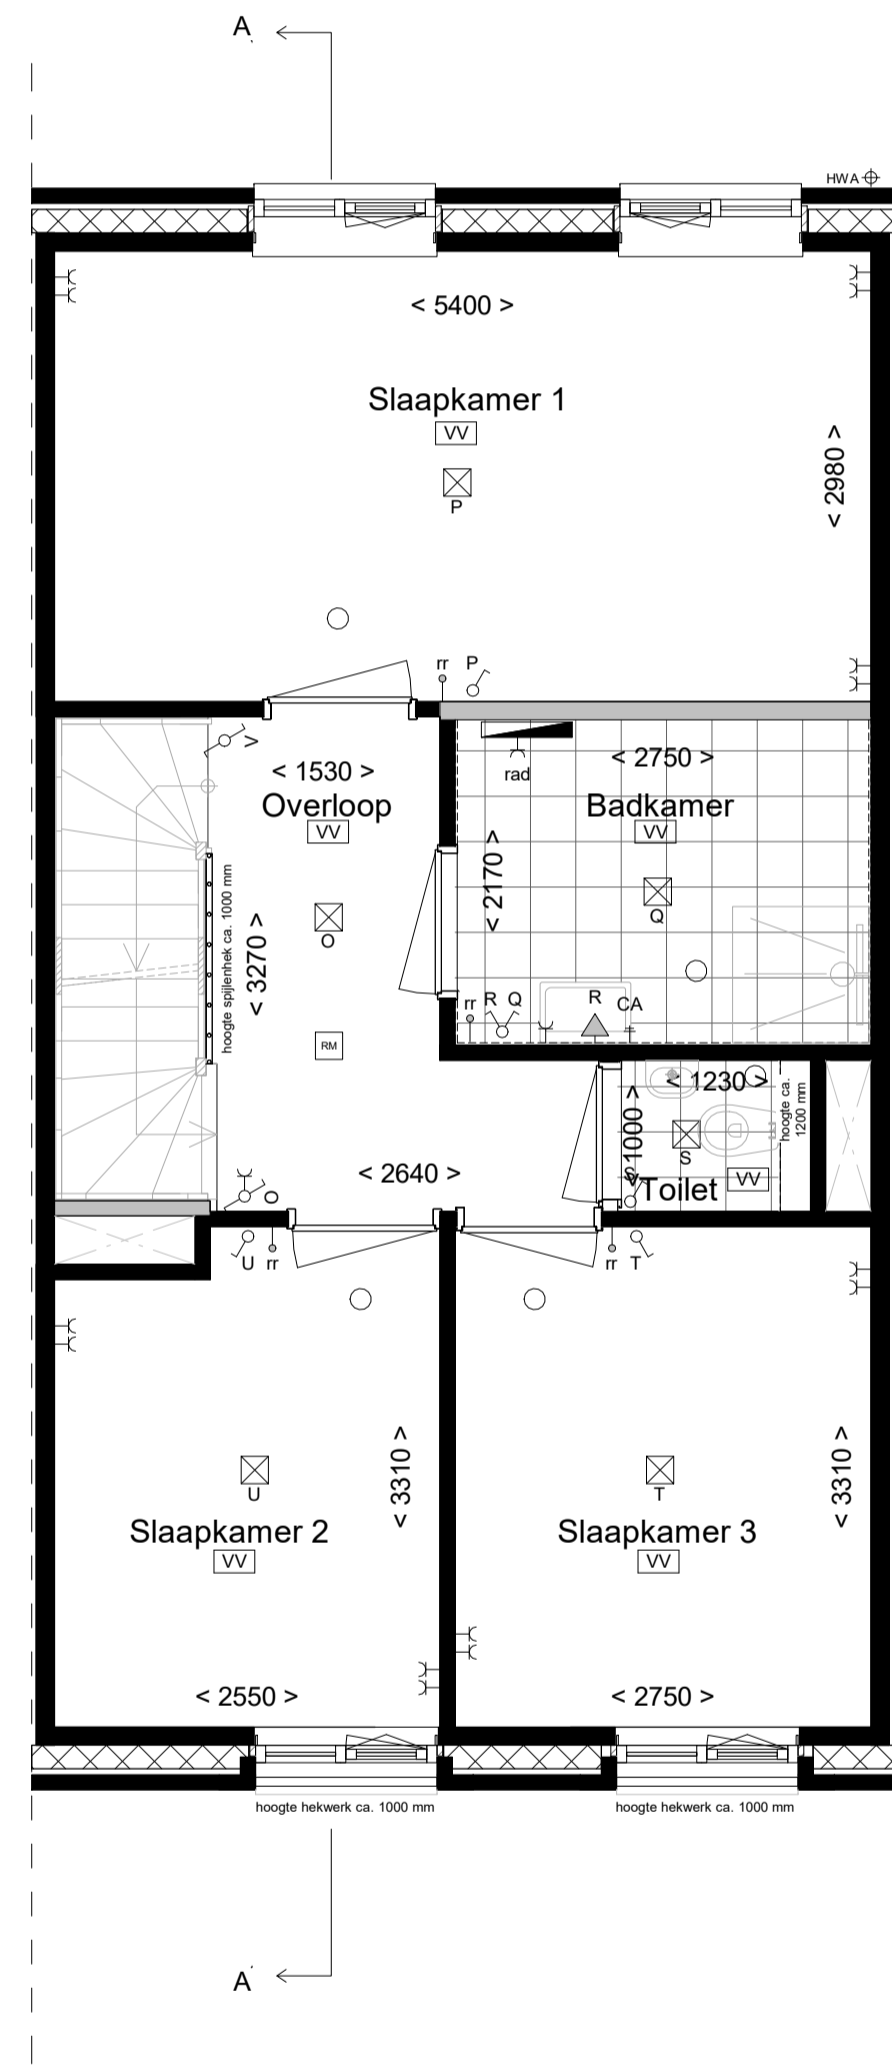

TWEDE VERDIEPING
schaal 1:50

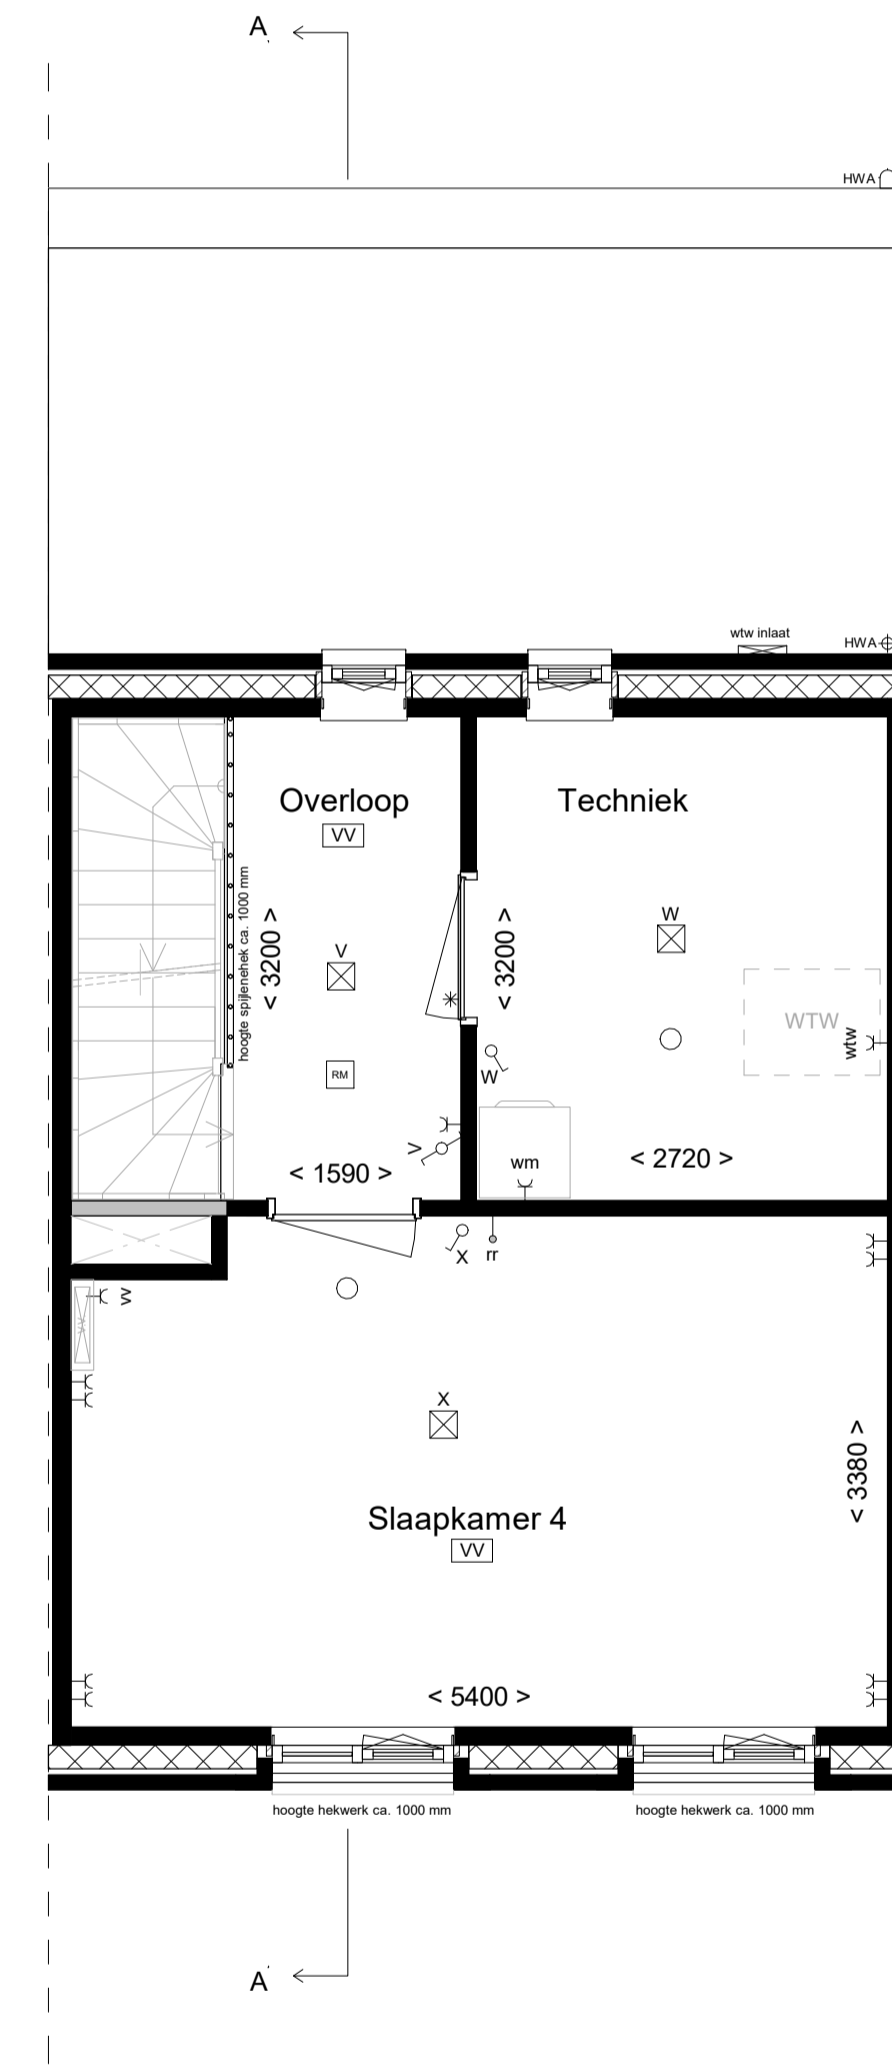

DERDE VERDIEPING
schaal 1:50

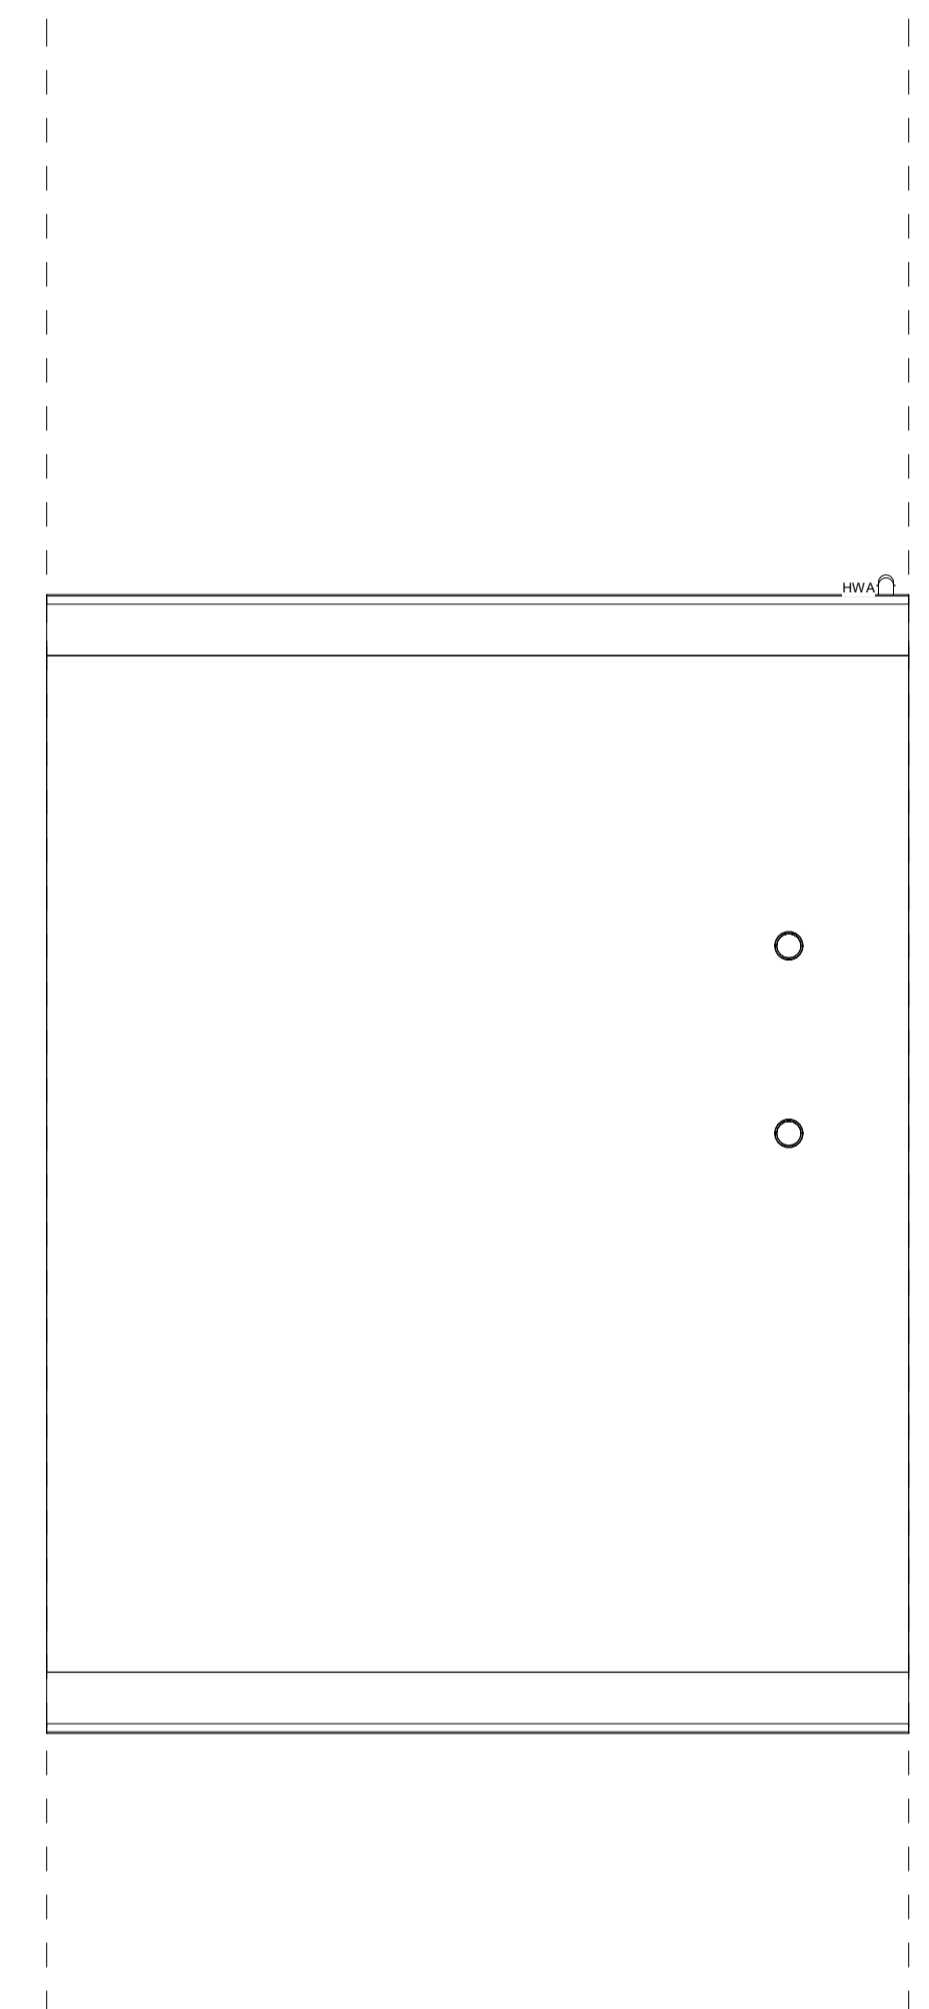

DAK
schaal 1:50

RENVOOI

RENVOOI - E

- De posities en aantal van ventilatieaanzuigen, hemelwaterafvoeren en elektrapunten zijn indicatief op tekening aangegeven. E. a.a. nader te bepalen naar aanleiding van ventilatie en capaciteitsberekeningen.
 - De posities van installaties en vloerverdelers zijn indicatief en nader te bepalen door de installateur.
 - Voor posities aansluitpunten keuken zie 0 - tekening projectleverancier.
 - Indeling badkamer conform 0 - tekening projectleverancier.
 - Het legstraal tegels toilet en badkamer betreffen een arcering en zijn indicatief weergegeven.
 - In techniekruimte en trapkast installaties in het zicht

DEFINITIEF

project	Laakse Tuinen, Vathorst Tuin 8		
fase	Verkooptekening		
tekening	Type A3	Bouwnummers: 11	
Datum	19-11-2020	Schaal: 1:100	Formaat: A1
Gewijzigd A		Werk	320
Gewijzigd B			
Gewijzigd C		Blad	320-8-DO-A3-VK
Gewijzigd D			

